


Dieser Unterlage/Plan darf ohne vorherige Genehmigung des Erstellers nicht veröffentlicht, vervielfältigt oder geändert, noch für ein anderes Bauvorhaben genutzt werden, als für das, dass auf dem Plankopf ausgewiesen ist.

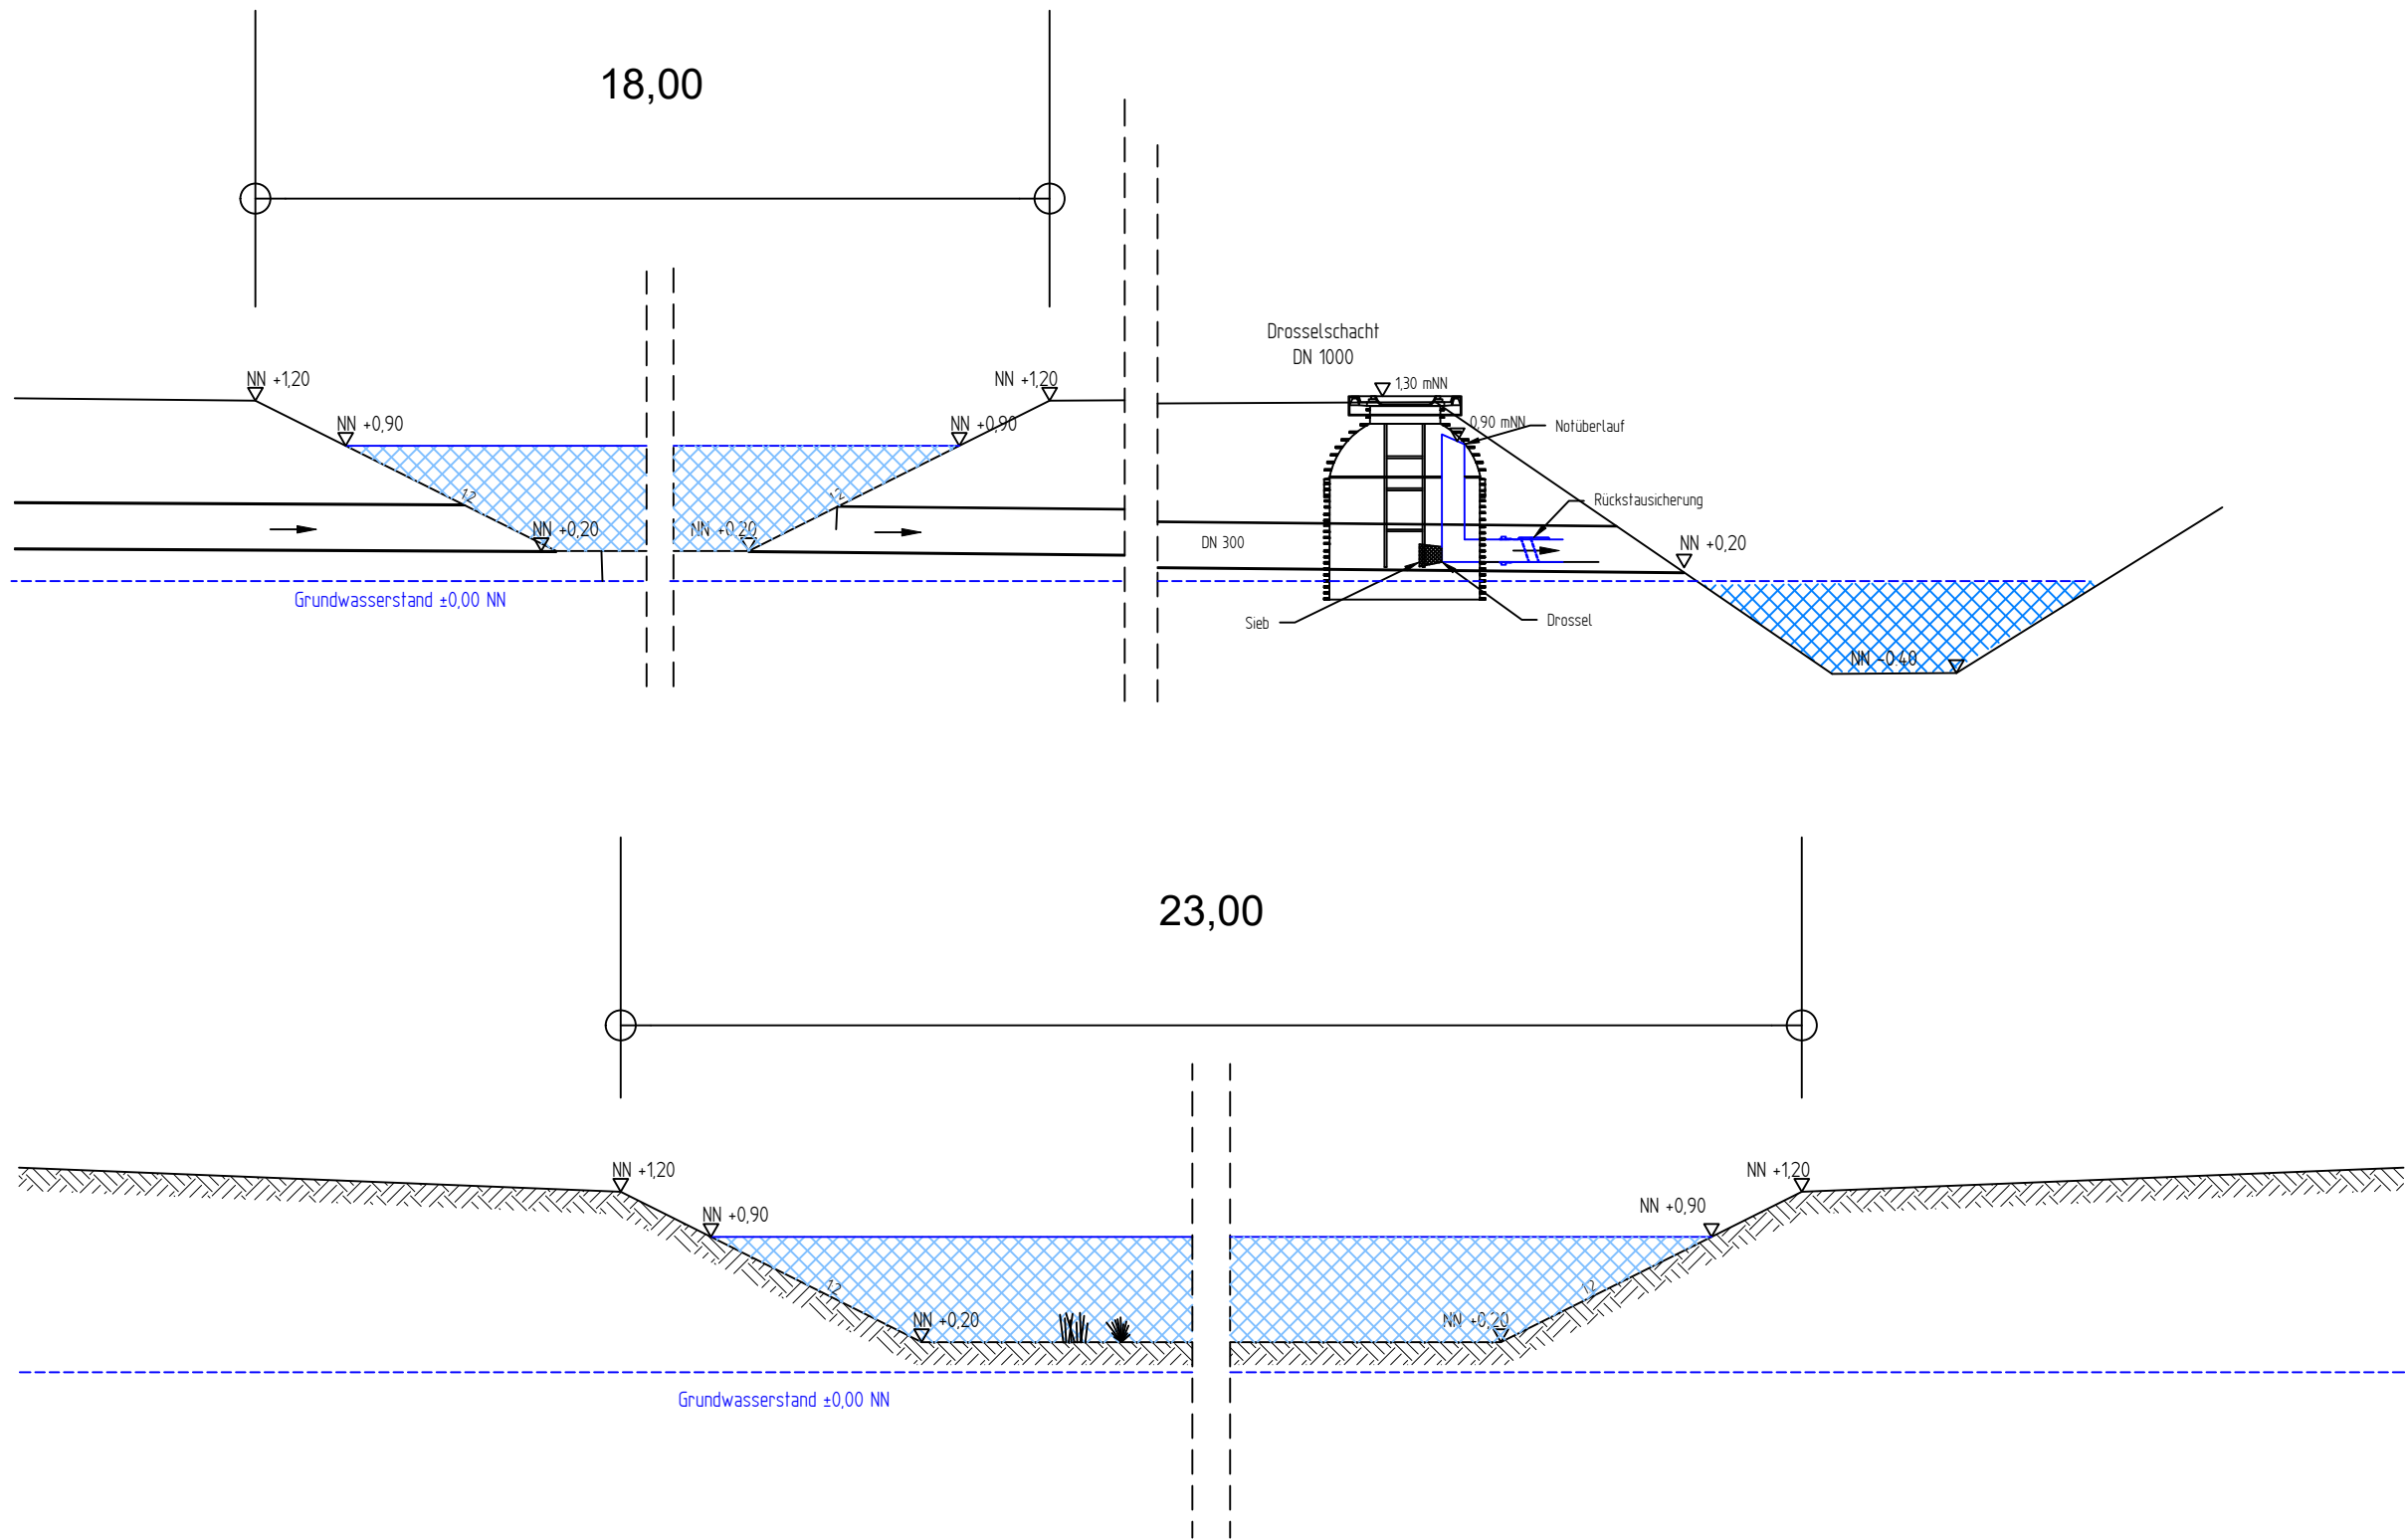

Auftraggeber:

Klaus Schmidt

Landstraße 3, 26506 Norden

Maßnahme:

Bau einer Lagerhalle
Regenrückhaltung

Unterlage Nr.: 13

Blatt Nr.: 1

Entwurfsbearbeitung:

WESSELS UND GRÜNEFELD
INGENIEURBERATUNG GMBH
TIEFBAU | STRASSENPLANUNG | KANALPLANUNG | BAUÜBERWACHUNG



Böseler Straße 31
49681 Garrel

Tel. 044 74-50-523-0
Fax: 044 74-50-523-29

E-Mail: info@ing-wug.de
www.ing-wug.de

Unterlage:

Querschnitt
Systemschnitt

Maßstab: 1:50

Layout1

14.04.2021 595,0 x 310,0 mm

P:\ - AUFTRAGGEBER 2014\01 WUG gbR\Landhandel Schmidt, Norden\01-LHS-21-01\02 Planung\04 Pläne - Zeichnungen\21-04-12 Systemschnitt.dwg