



Seitenansicht Ost und West

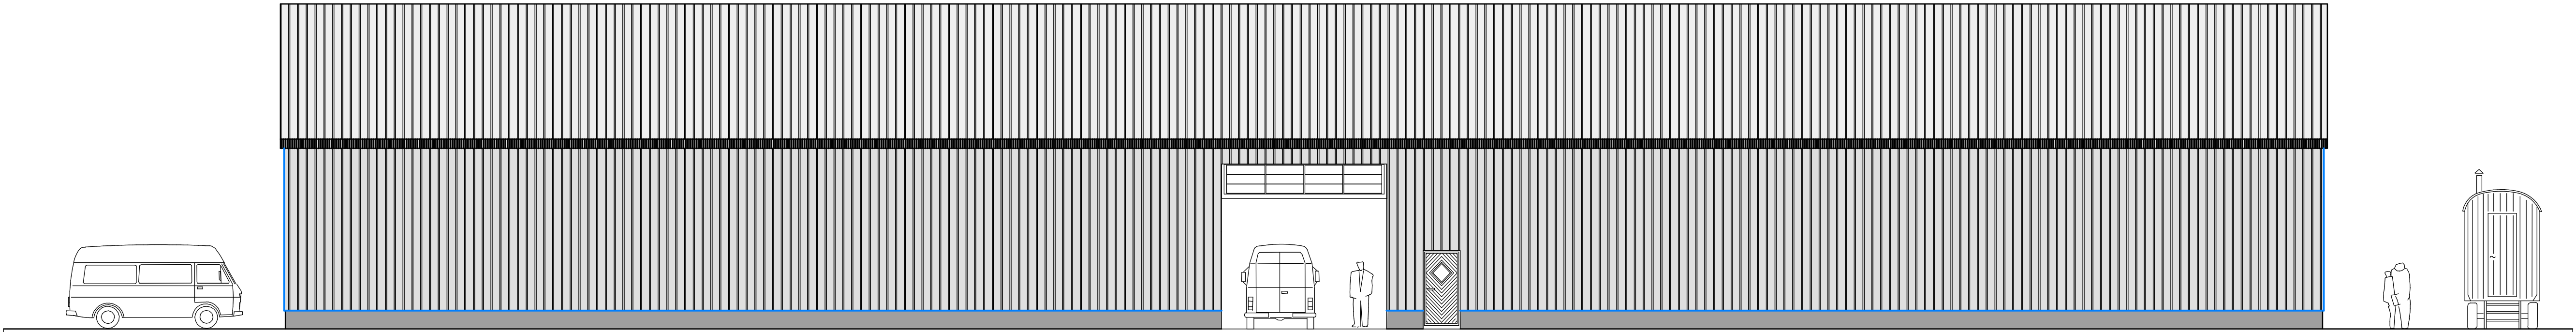

Giebelansicht Süd und Nord

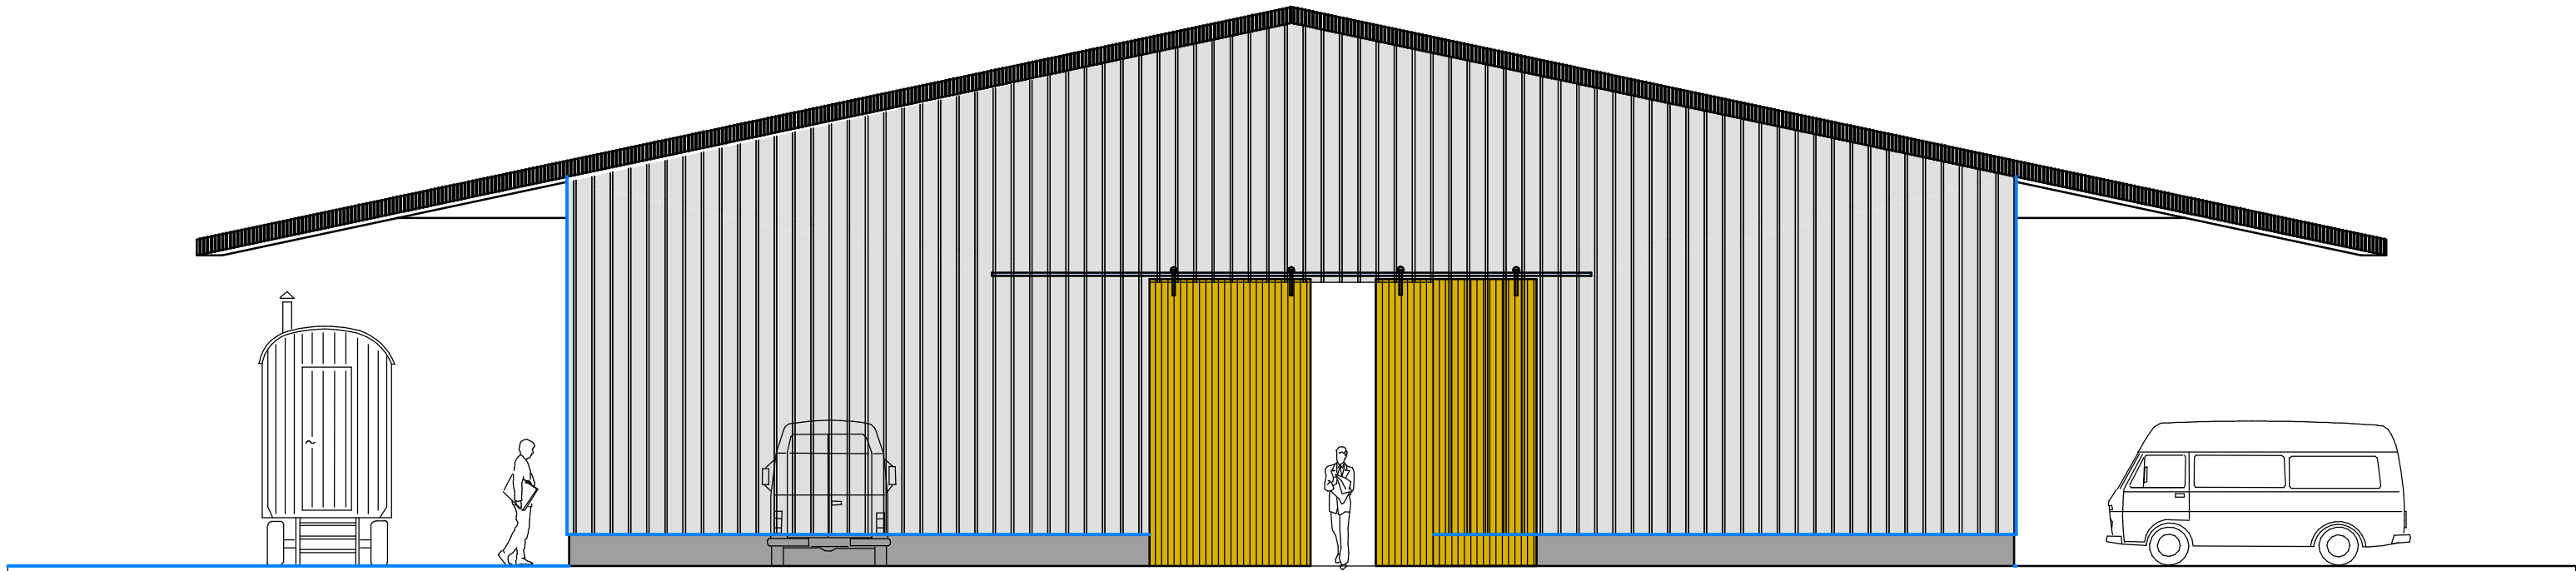

<u>Architekt:</u> Dipl. Ing. Gerhard Raker Friesoyther Straße 22 26219 Bösel		<u>Bauherr:</u> Klaus Schmidt Landstraße 3 26506 Norden		
<u>Bauvorhaben:</u> Neubau Futtermittellagerhalle				
<u>Bauort:</u> Norden Ostermarsch Landstraße 3				
<u>Bauteil:</u> Ansichten				
gez.: Gerd Raker		Datum: 12.03.2021	Maßstab: M 1:100	Projekt: SCHMIDT NORDEN
geä.: .		Datum: .		Plan Nr.: .
geä.: .		Datum: .		SC02