

FORUM BOATPEOPLE



Bauliche und inhaltliche Erweiterung der Dokumentationsstätte Gnadenkirche Tidofeld in Norden zur öffentlichen Darstellung der Ankunfts- und Integrationsgeschichte der vietnamesischen Bootsflüchtlinge ab den späten 1970er Jahren

FORUM
BOATPEOPLE














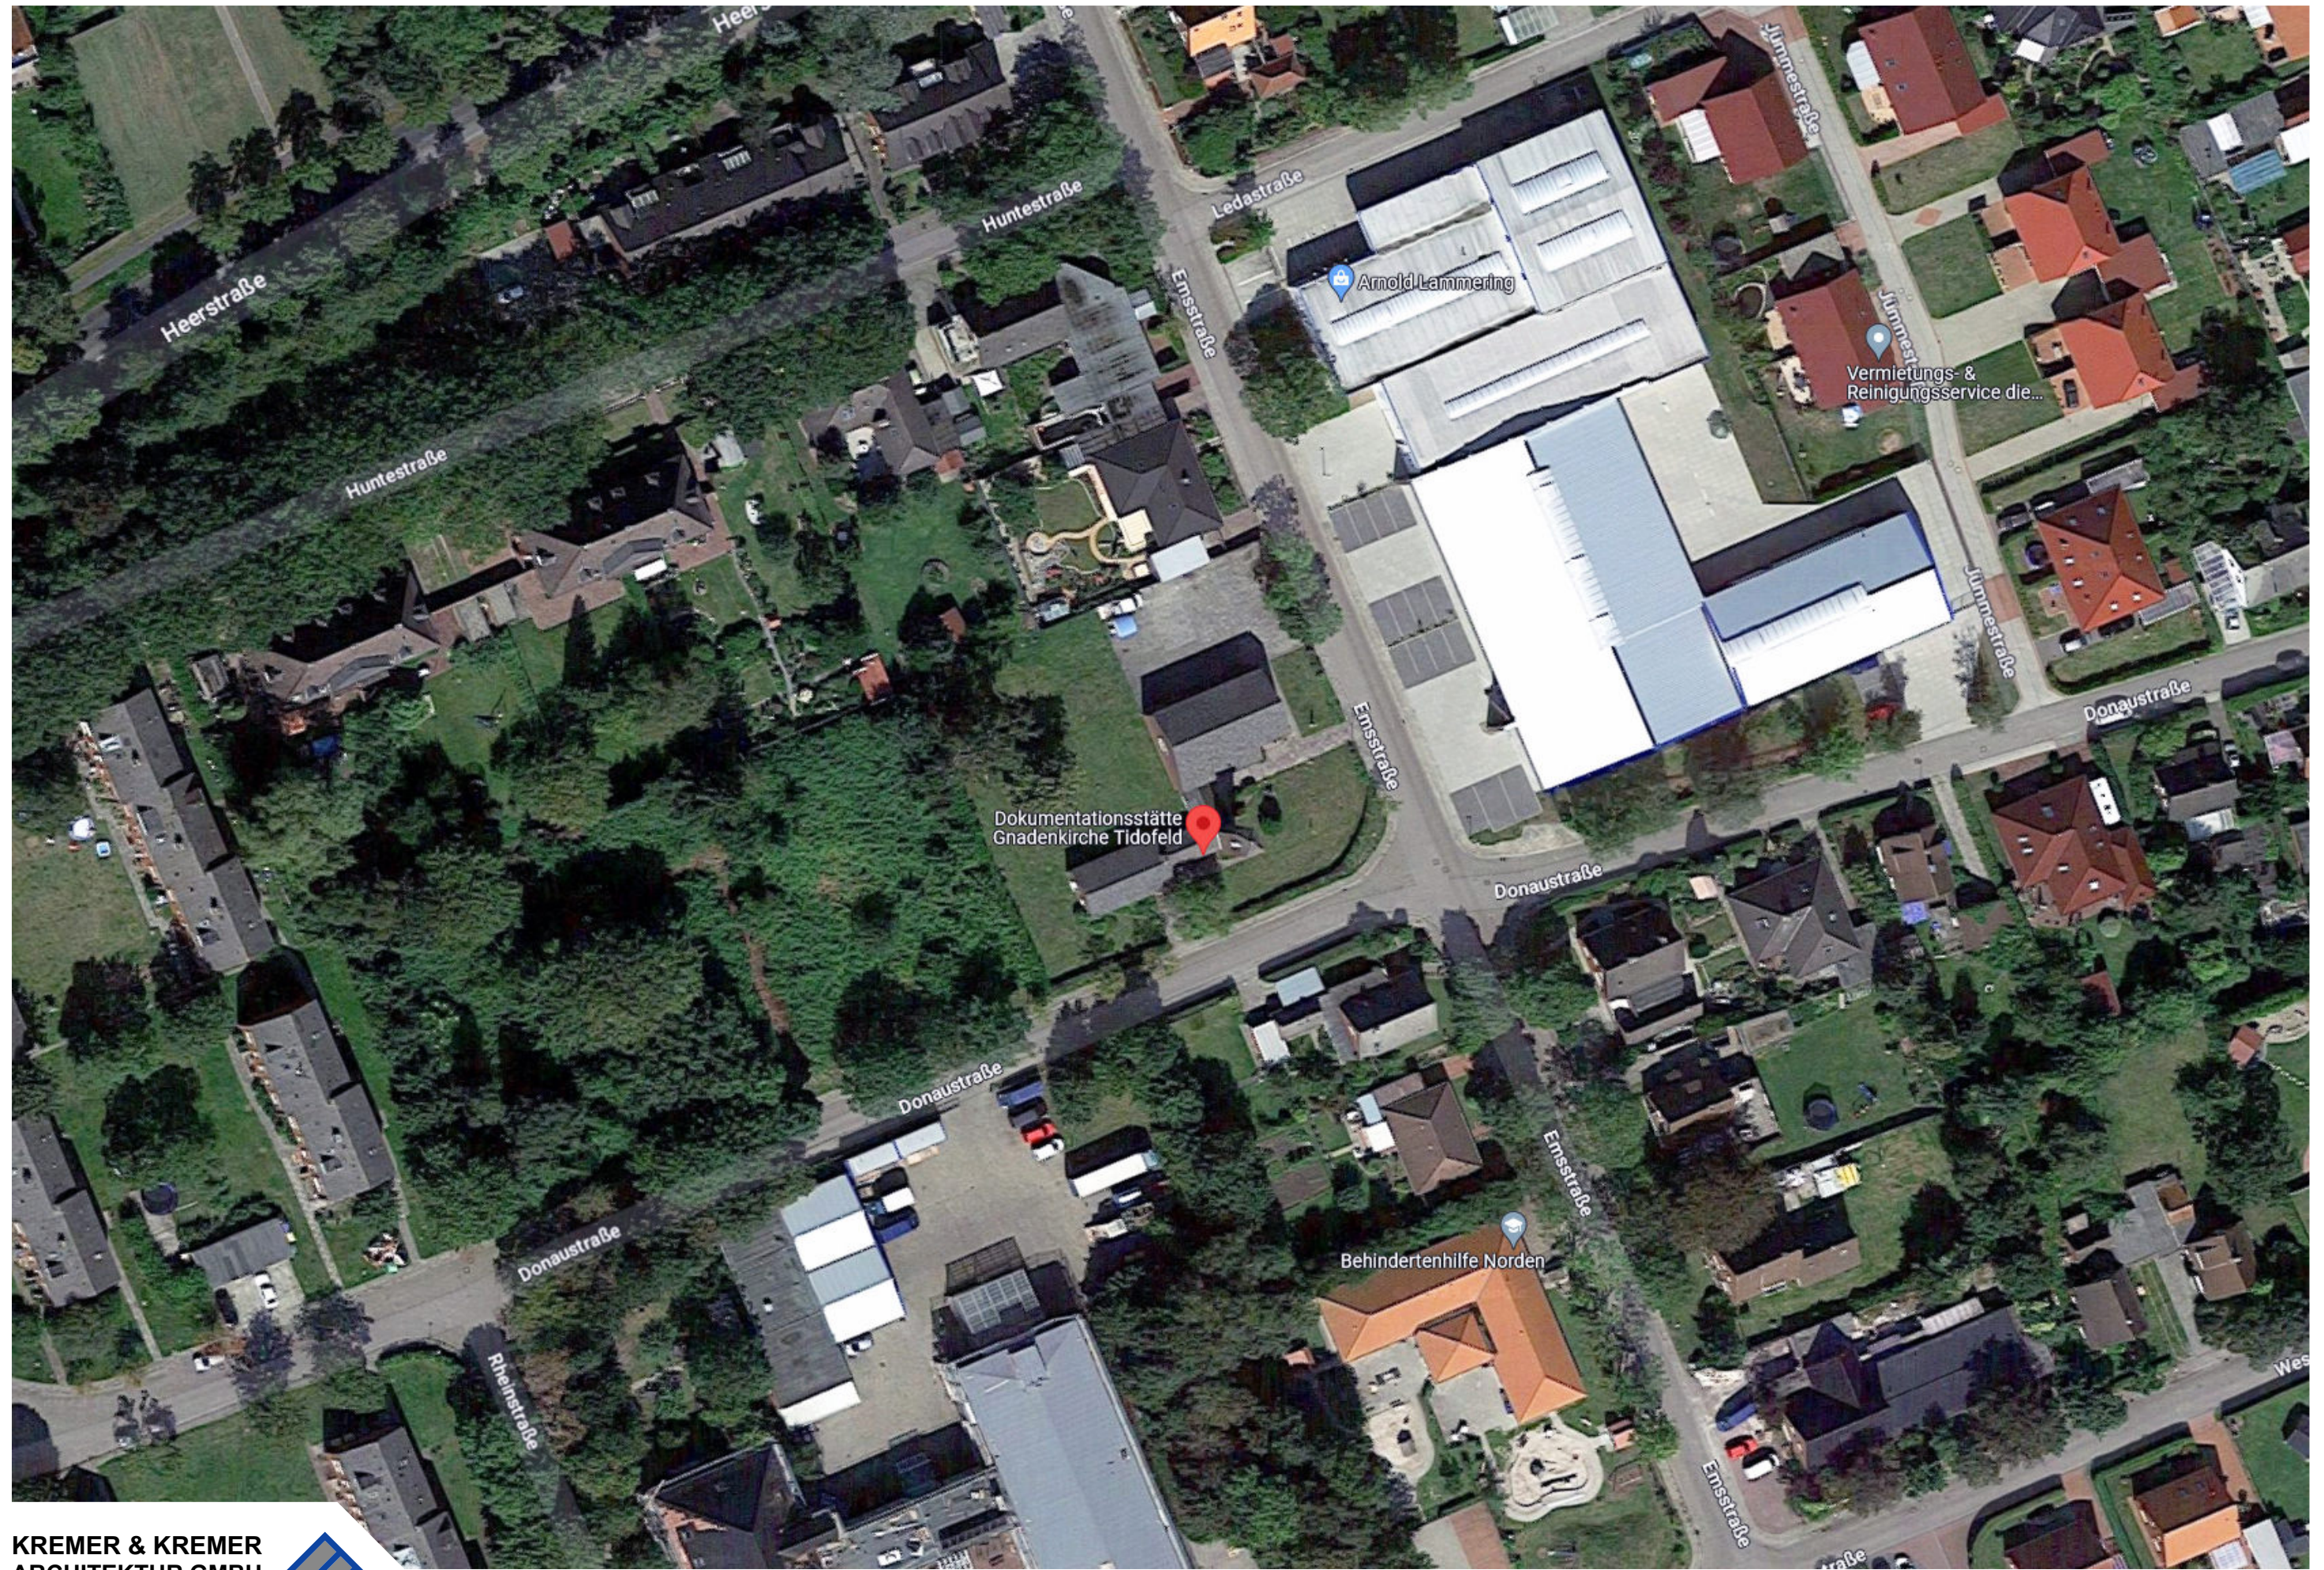

KREMER & KREMER
ARCHITEKTUR GMBH




Projekt-Nr.: 732 Variante: H Datum: 2023-02-27 Maßstab:

Bauvorhaben: Erweiterung Gnadenkirche Tidofeld

Bauteil: Luftbild




KREMER & KREMER
ARCHITEKTUR GMBH

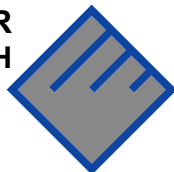

Projekt-Nr.: 732 Variante: H Datum: 2023-02-27 Maßstab:

Bauvorhaben: Erweiterung Gnadenkirche Tidofeld

Bauteil: Ansicht Straße

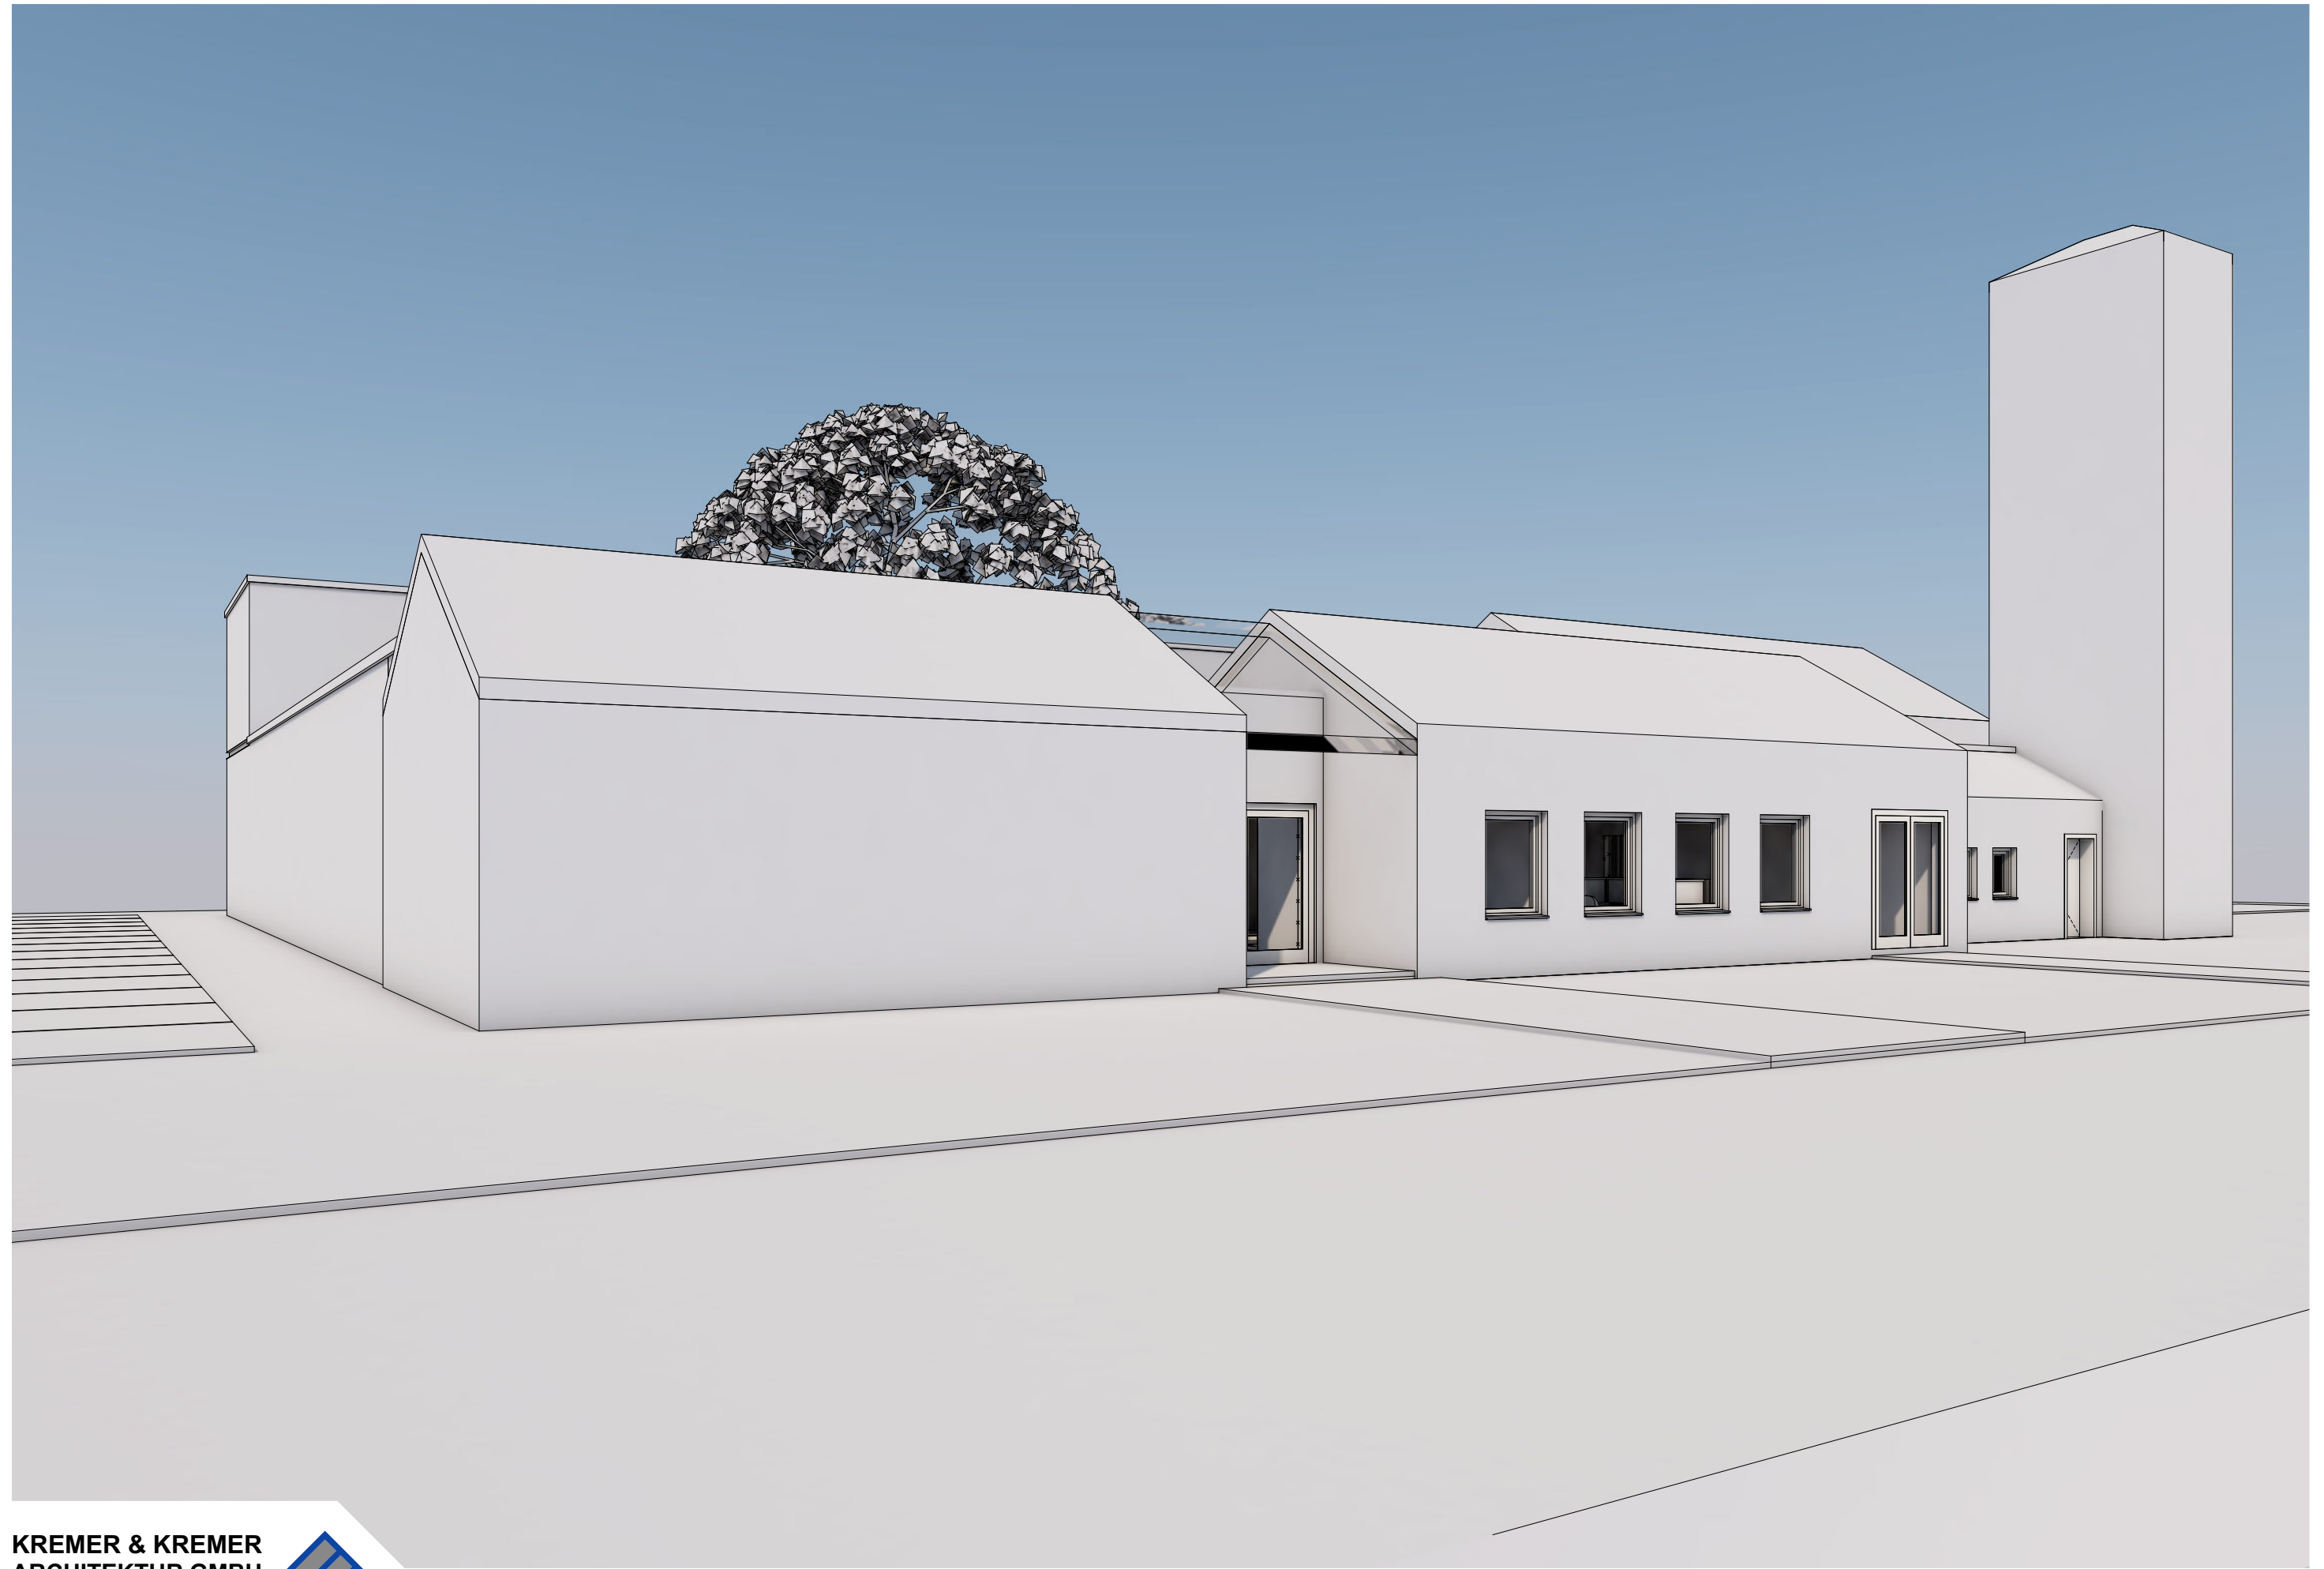


KREMER & KREMER
ARCHITEKTUR GMBH



Projekt-Nr.: **732** Variante: **H** Datum: **2023-02-27** Maßstab:

Bauvorhaben: **Erweiterung Gnadenkirche Tidofeld**

Bauteil: **Perspektive 05**

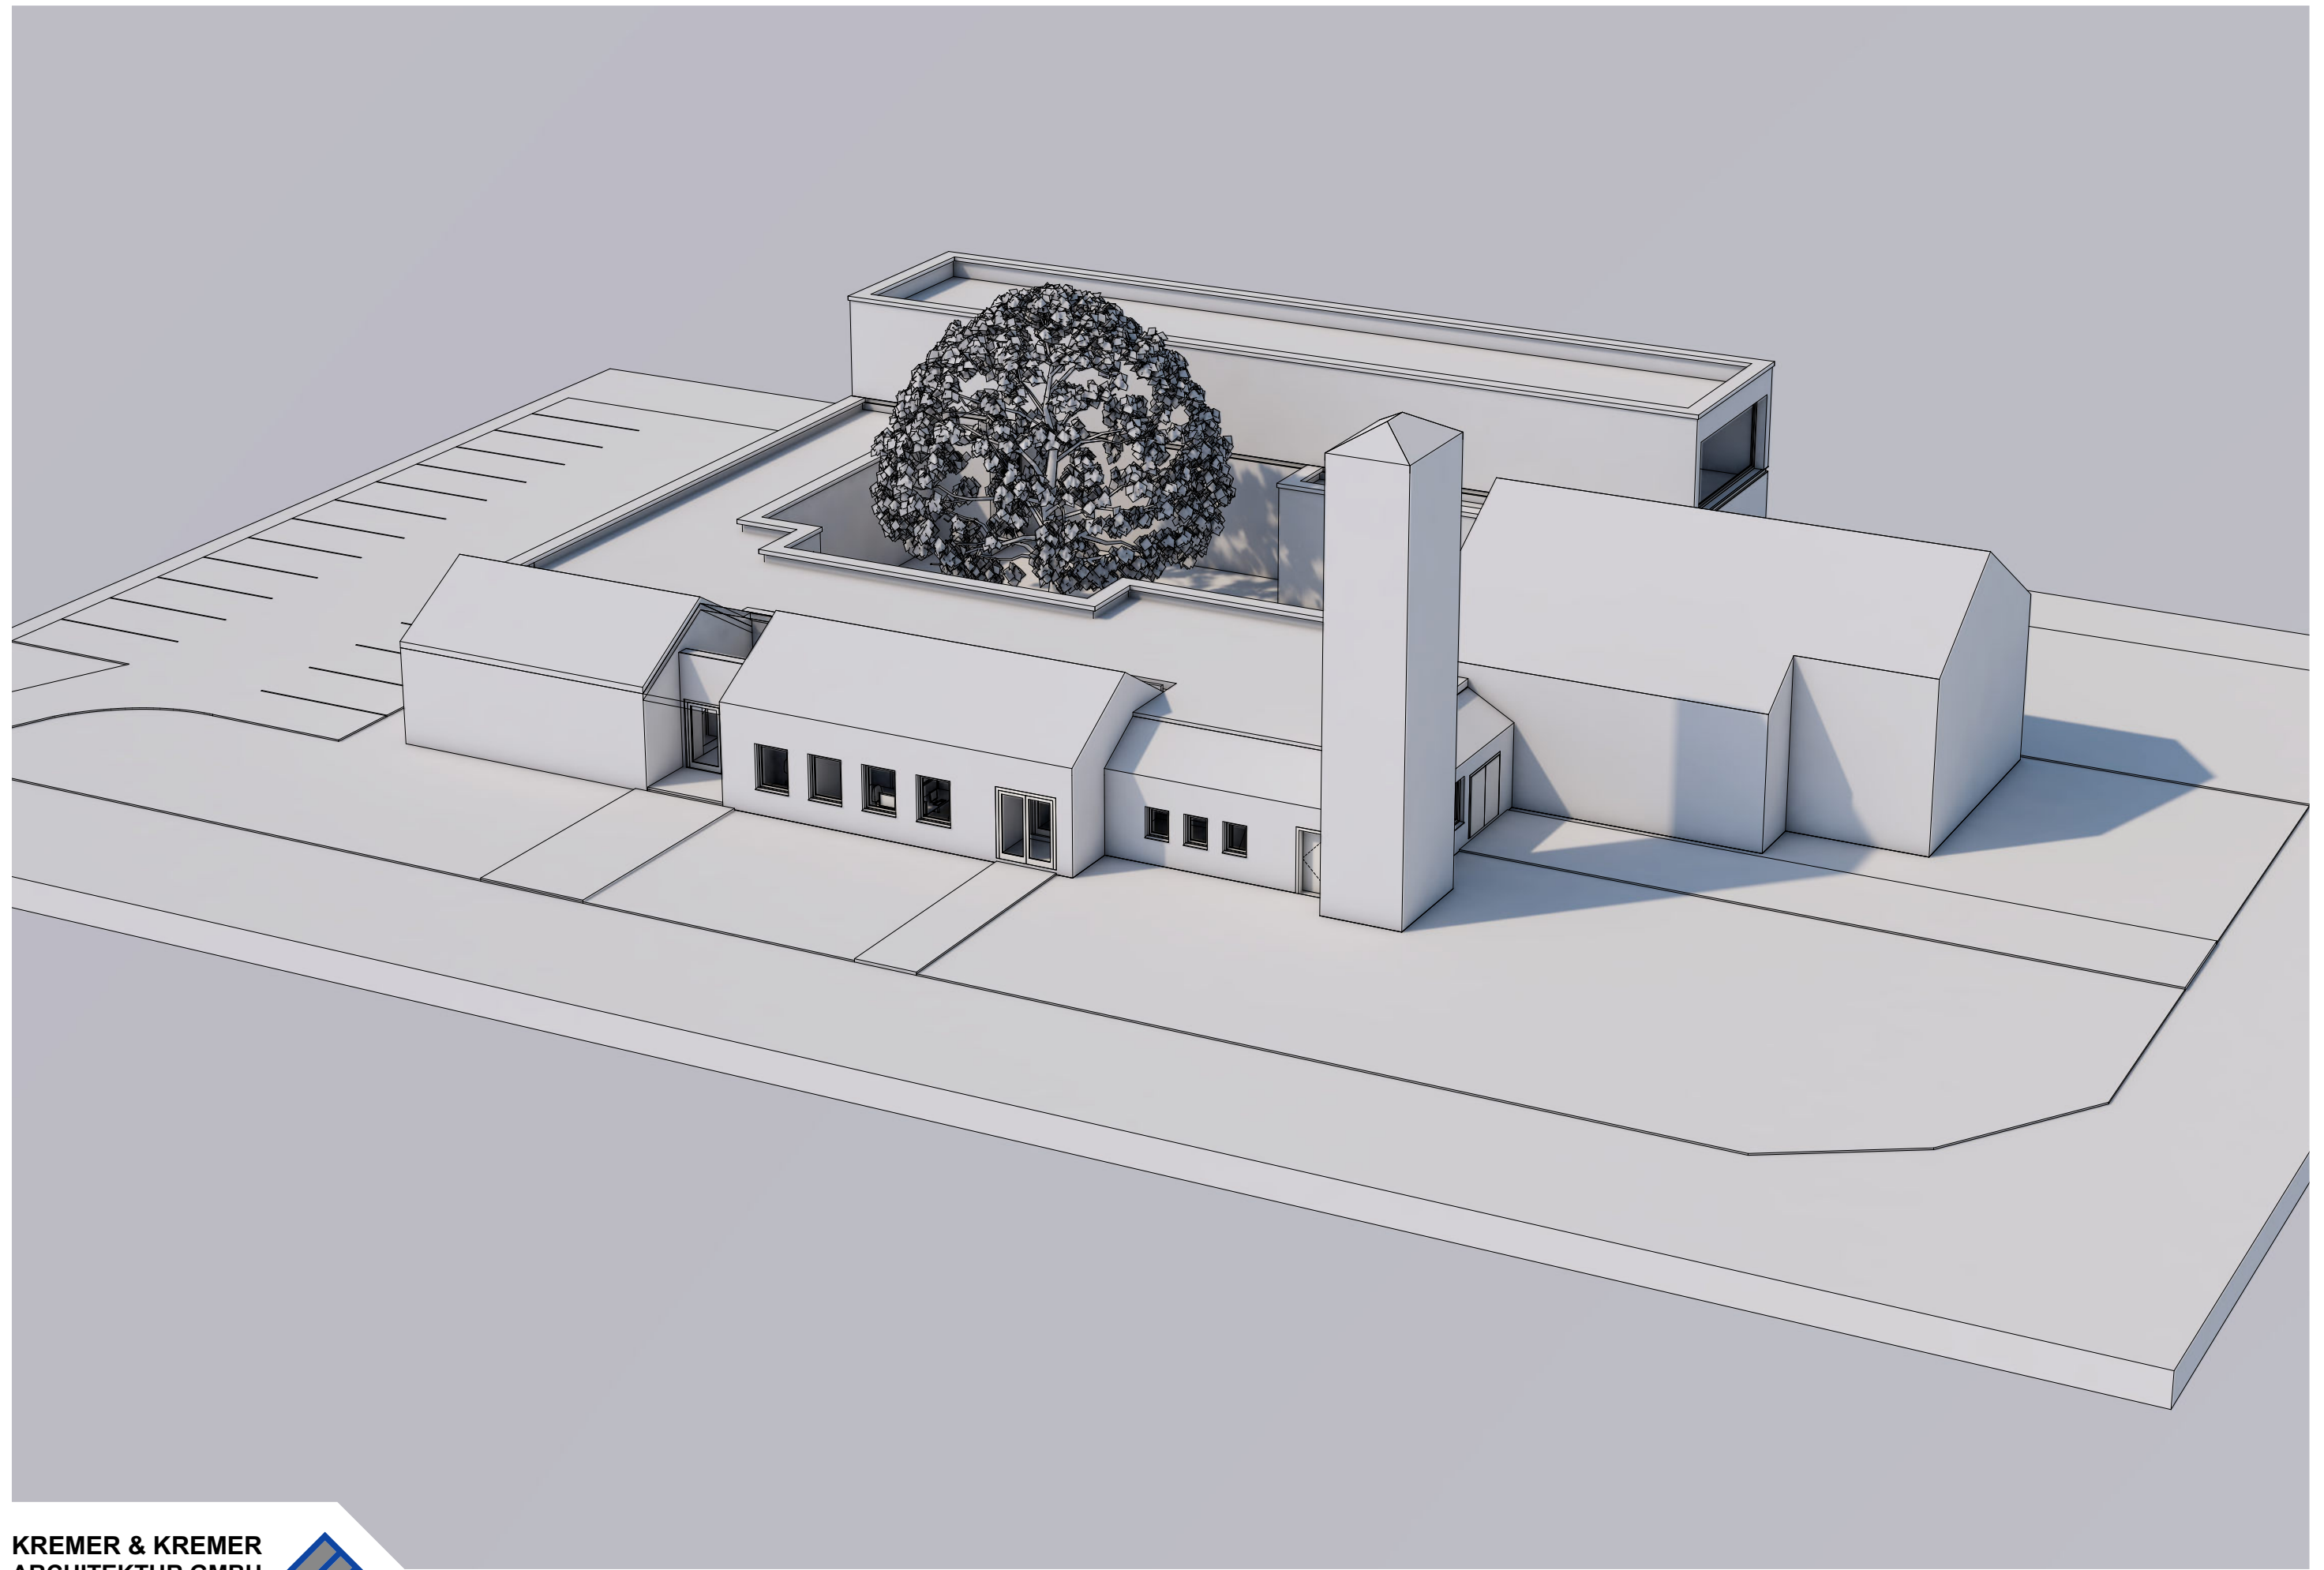


KREMER & KREMER
ARCHITEKTUR GMBH



Projekt-Nr.: **732** Variante: **H** Datum: **2023-02-27** Maßstab:

Bauvorhaben: **Erweiterung Gnadenkirche Tidofeld**

Bauteil: **Perspektive 03**

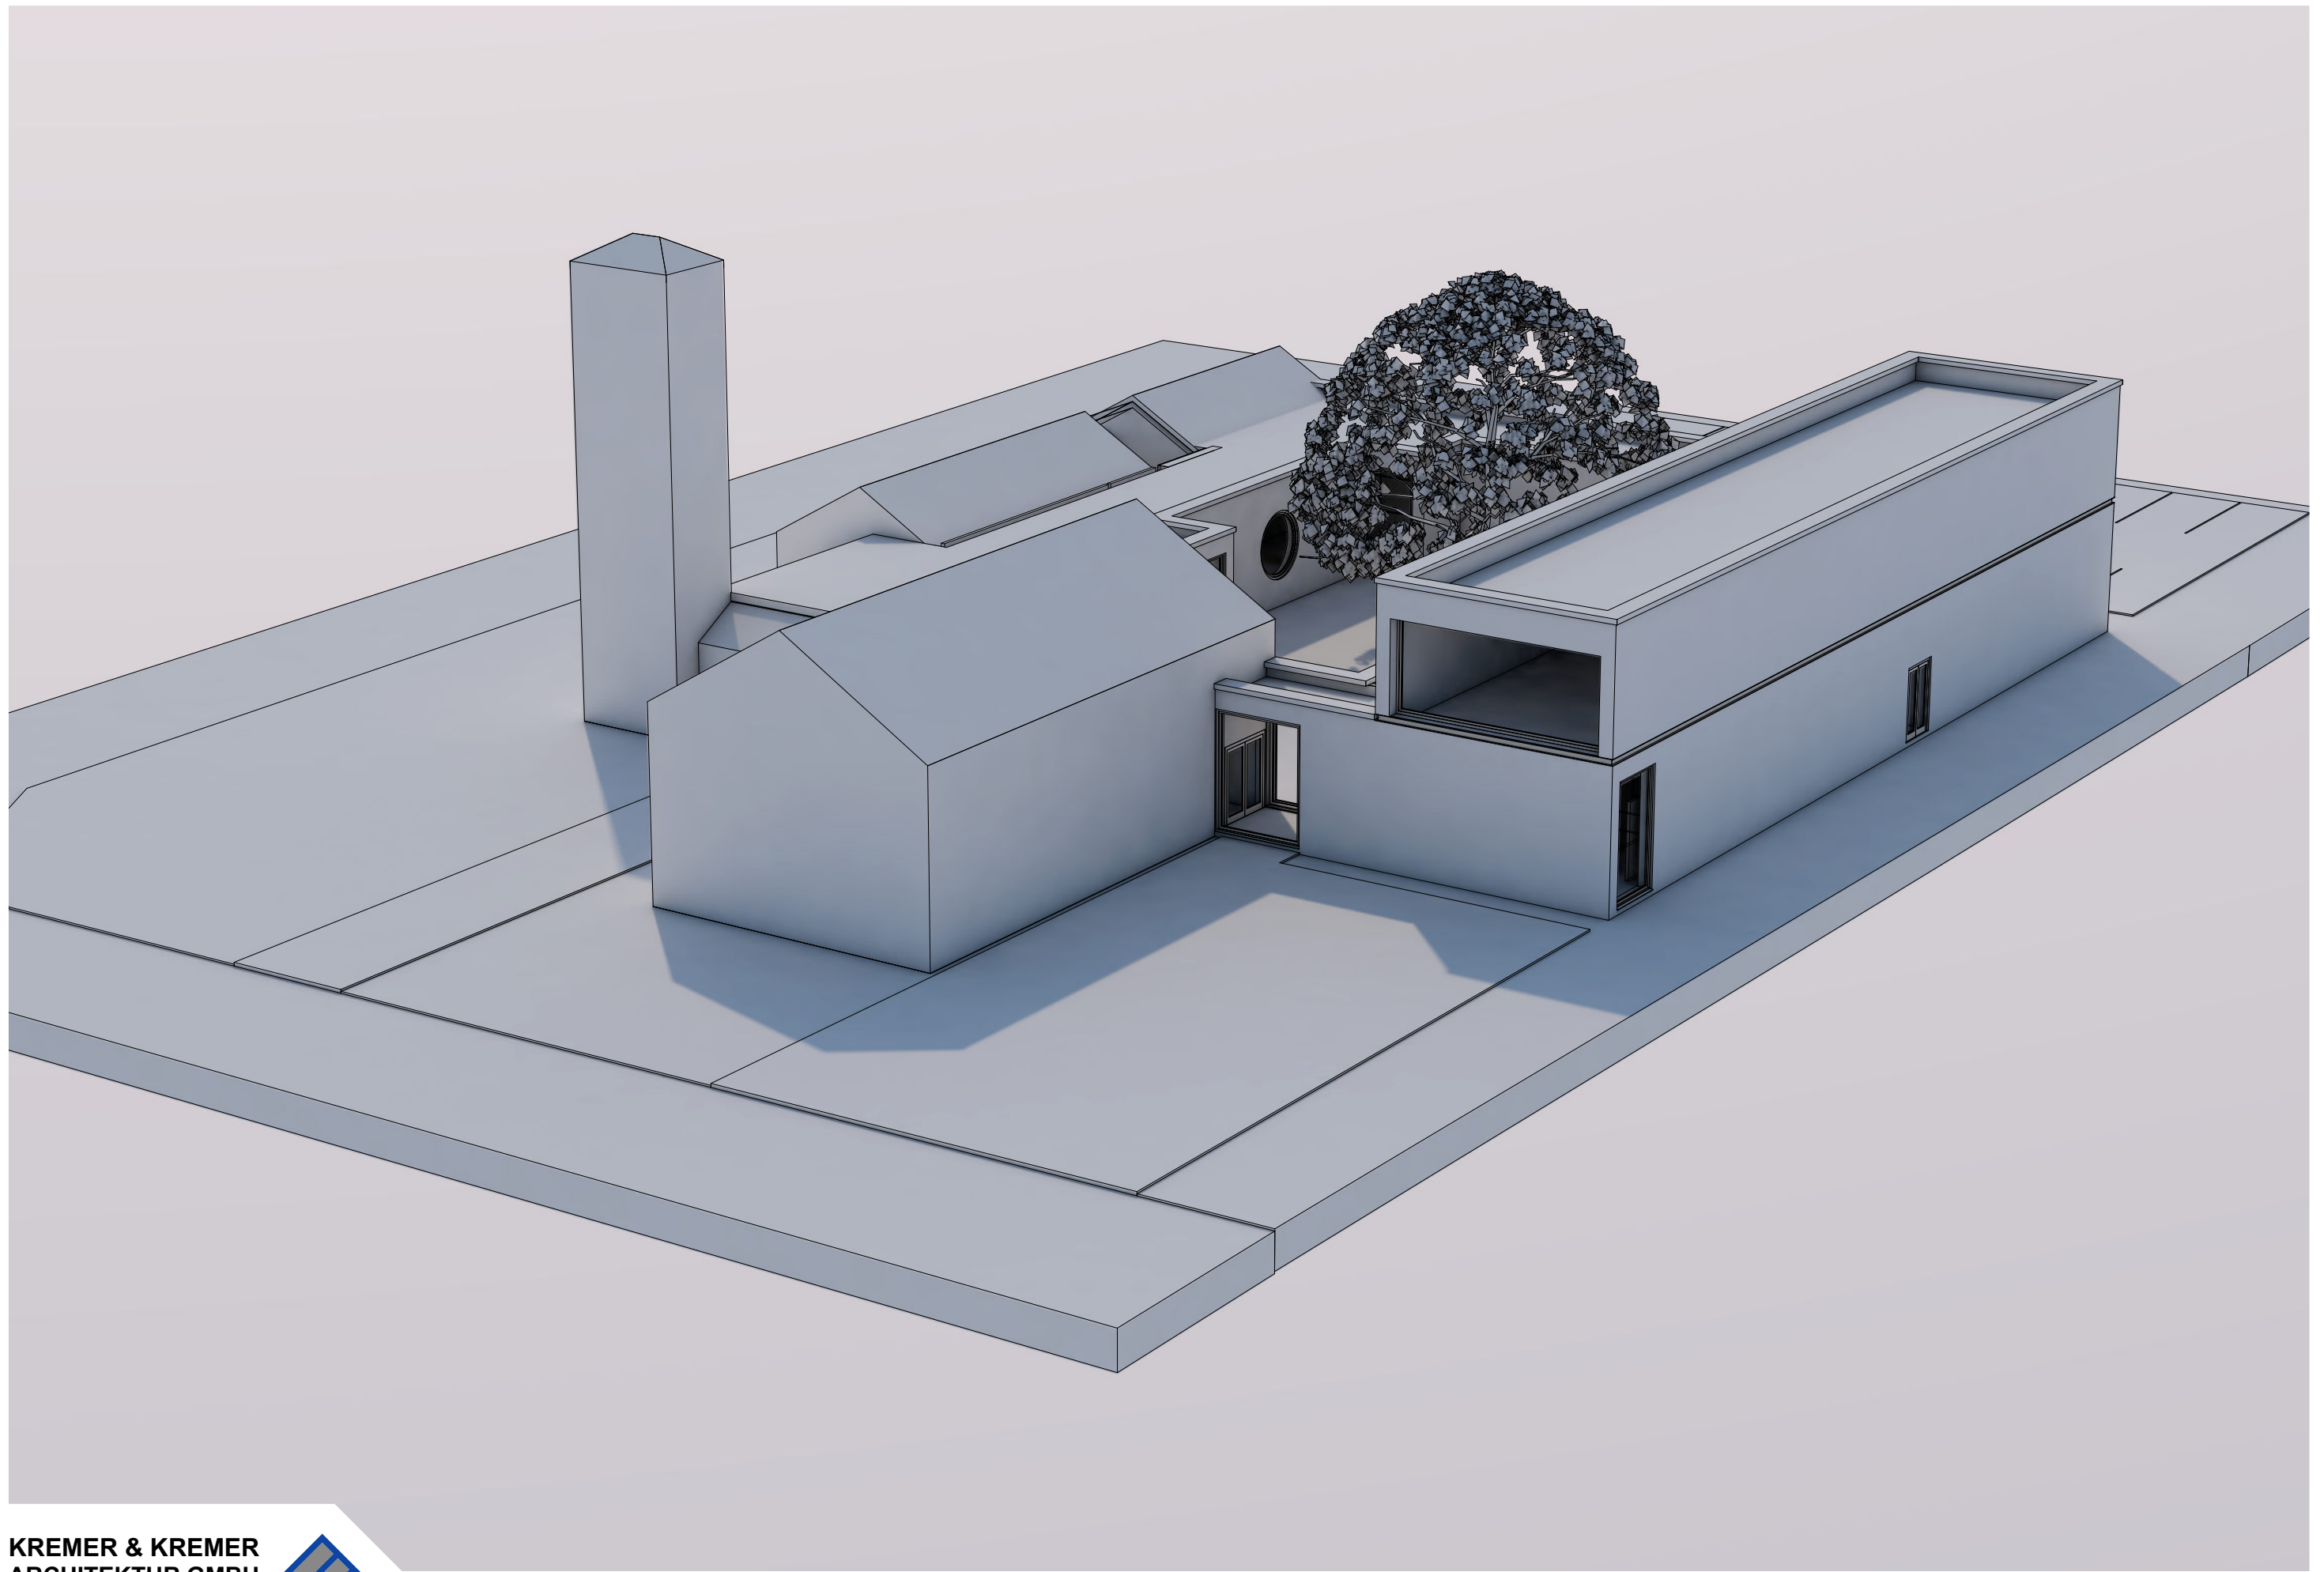

KREMER & KREMER
ARCHITEKTUR GMBH



Projekt-Nr.: **732** Variante: **H** Datum: **2023-02-27** Maßstab:

Bauvorhaben: **Erweiterung Gnadenkirche Tidofeld**

Bauteil: **Perspektive 04**


KREMER & KREMER
ARCHITEKTUR GMBH




Projekt-Nr.: 732 Variante: H Datum: 2023-02-27 Maßstab: 1:150

Bauvorhaben: Erweiterung Gnadenkirche Tidofeld

Bauteil: Erdgeschoss (Ausschnitt)

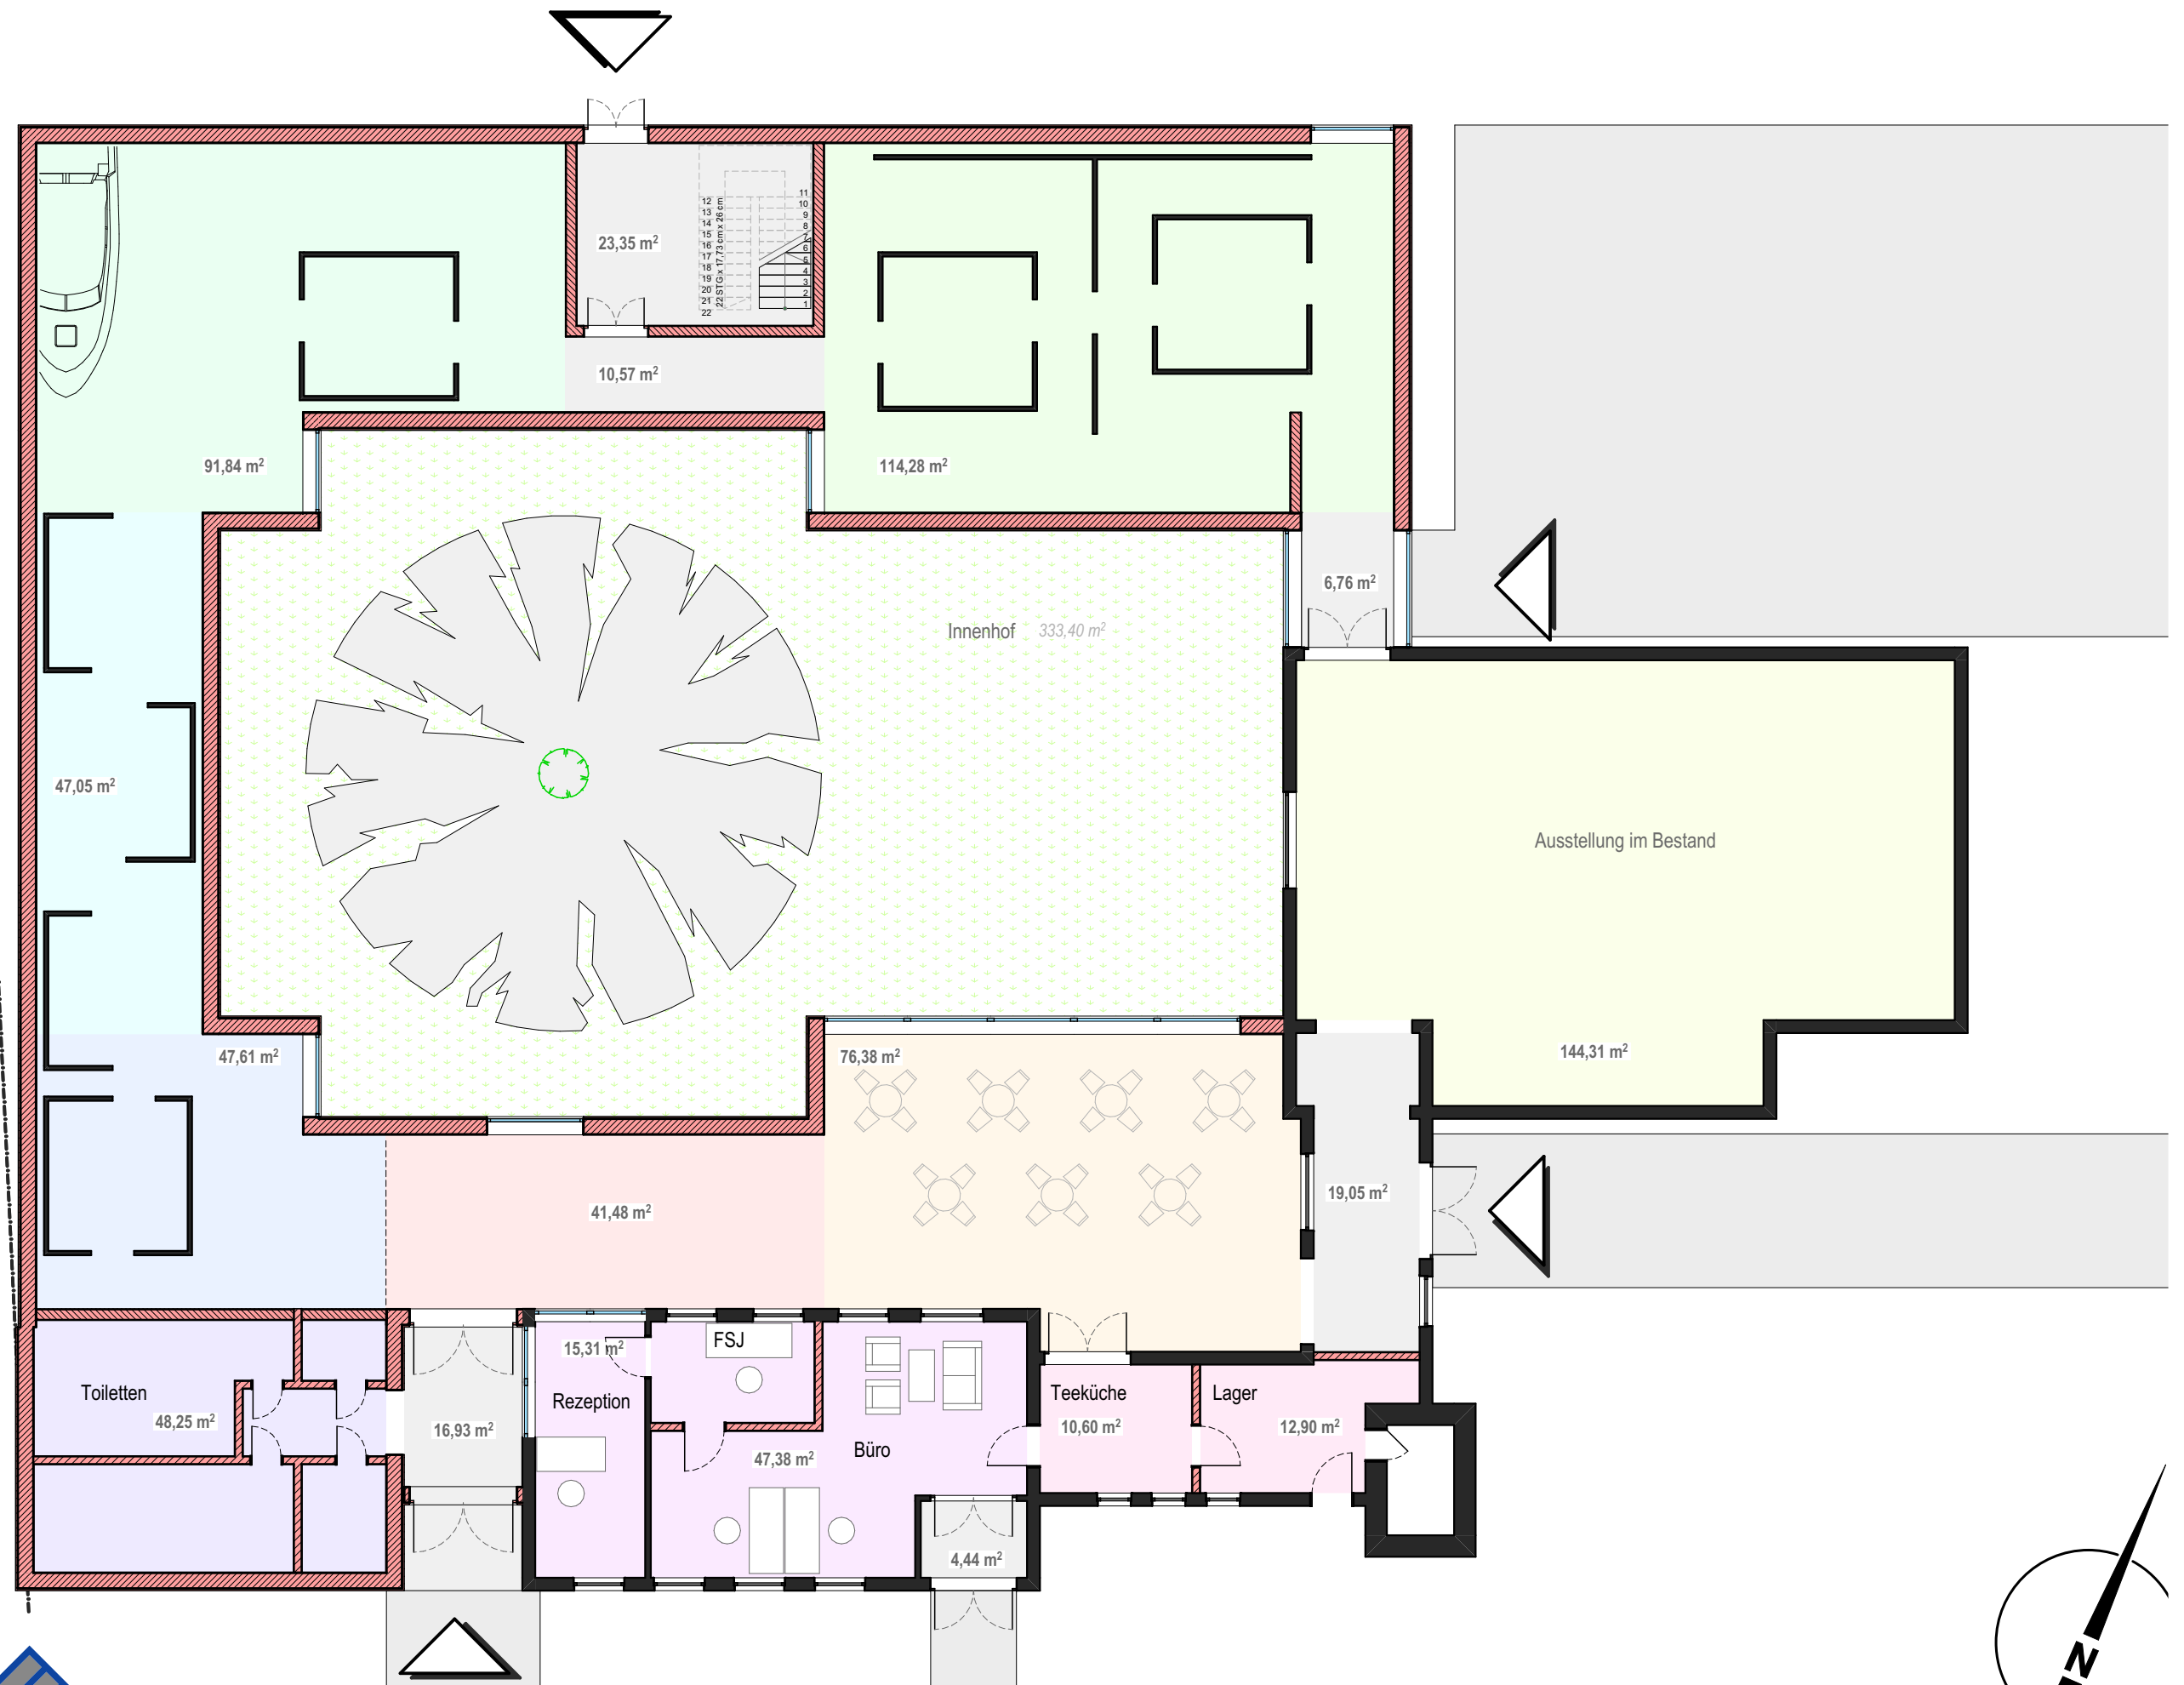

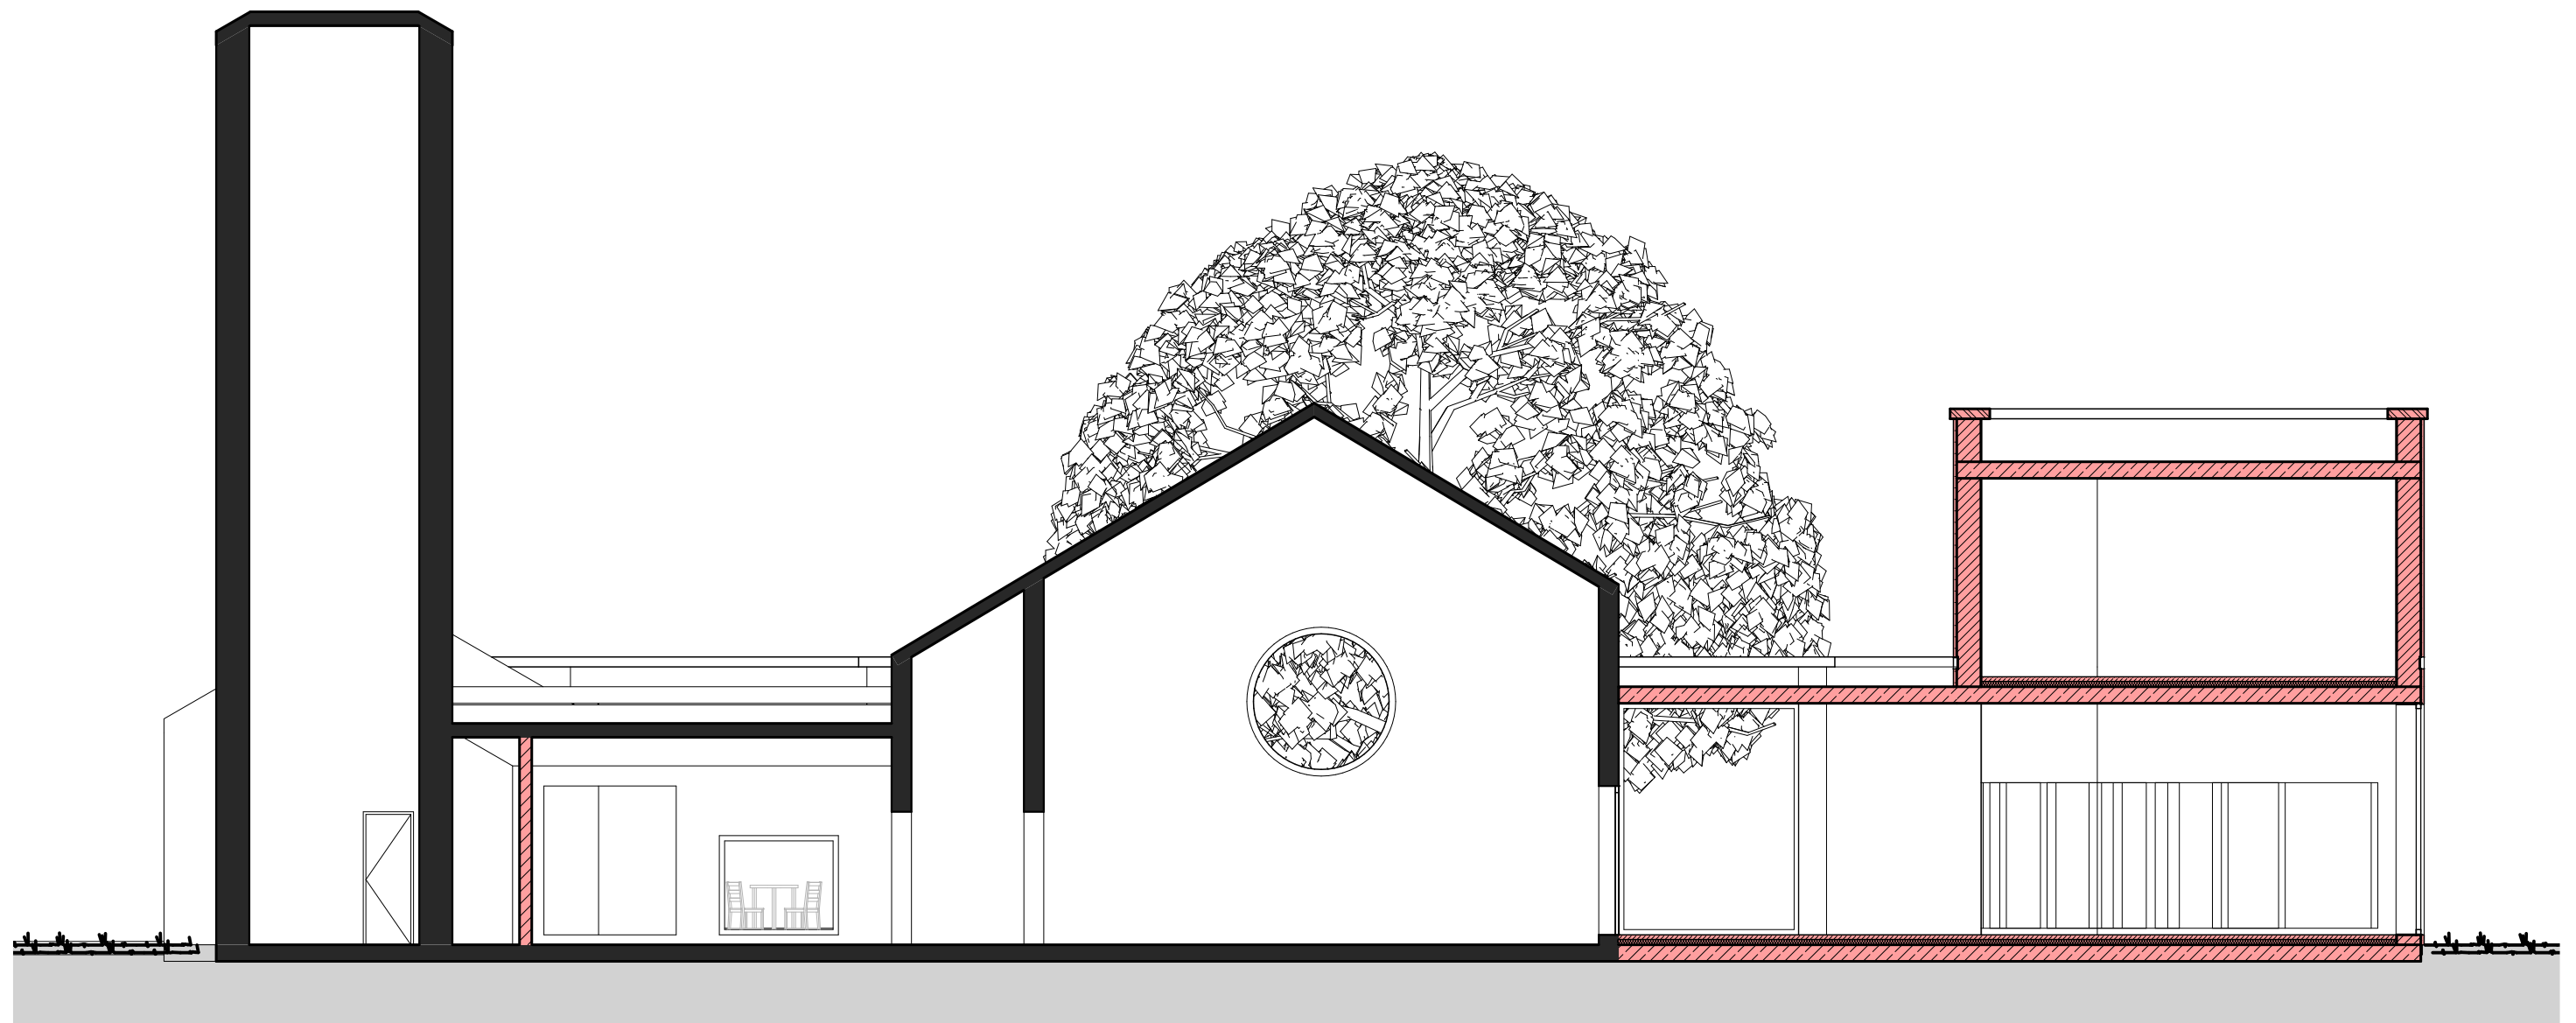


KREMER & KREMER
ARCHITEKTUR GMBH




Projekt-Nr.: 732 Variante: H Datum: 2023-02-27 Maßstab: 1:100

Bauvorhaben: Erweiterung Gnadenkirche Tidofeld

Bauteil: SchemaSchnitt

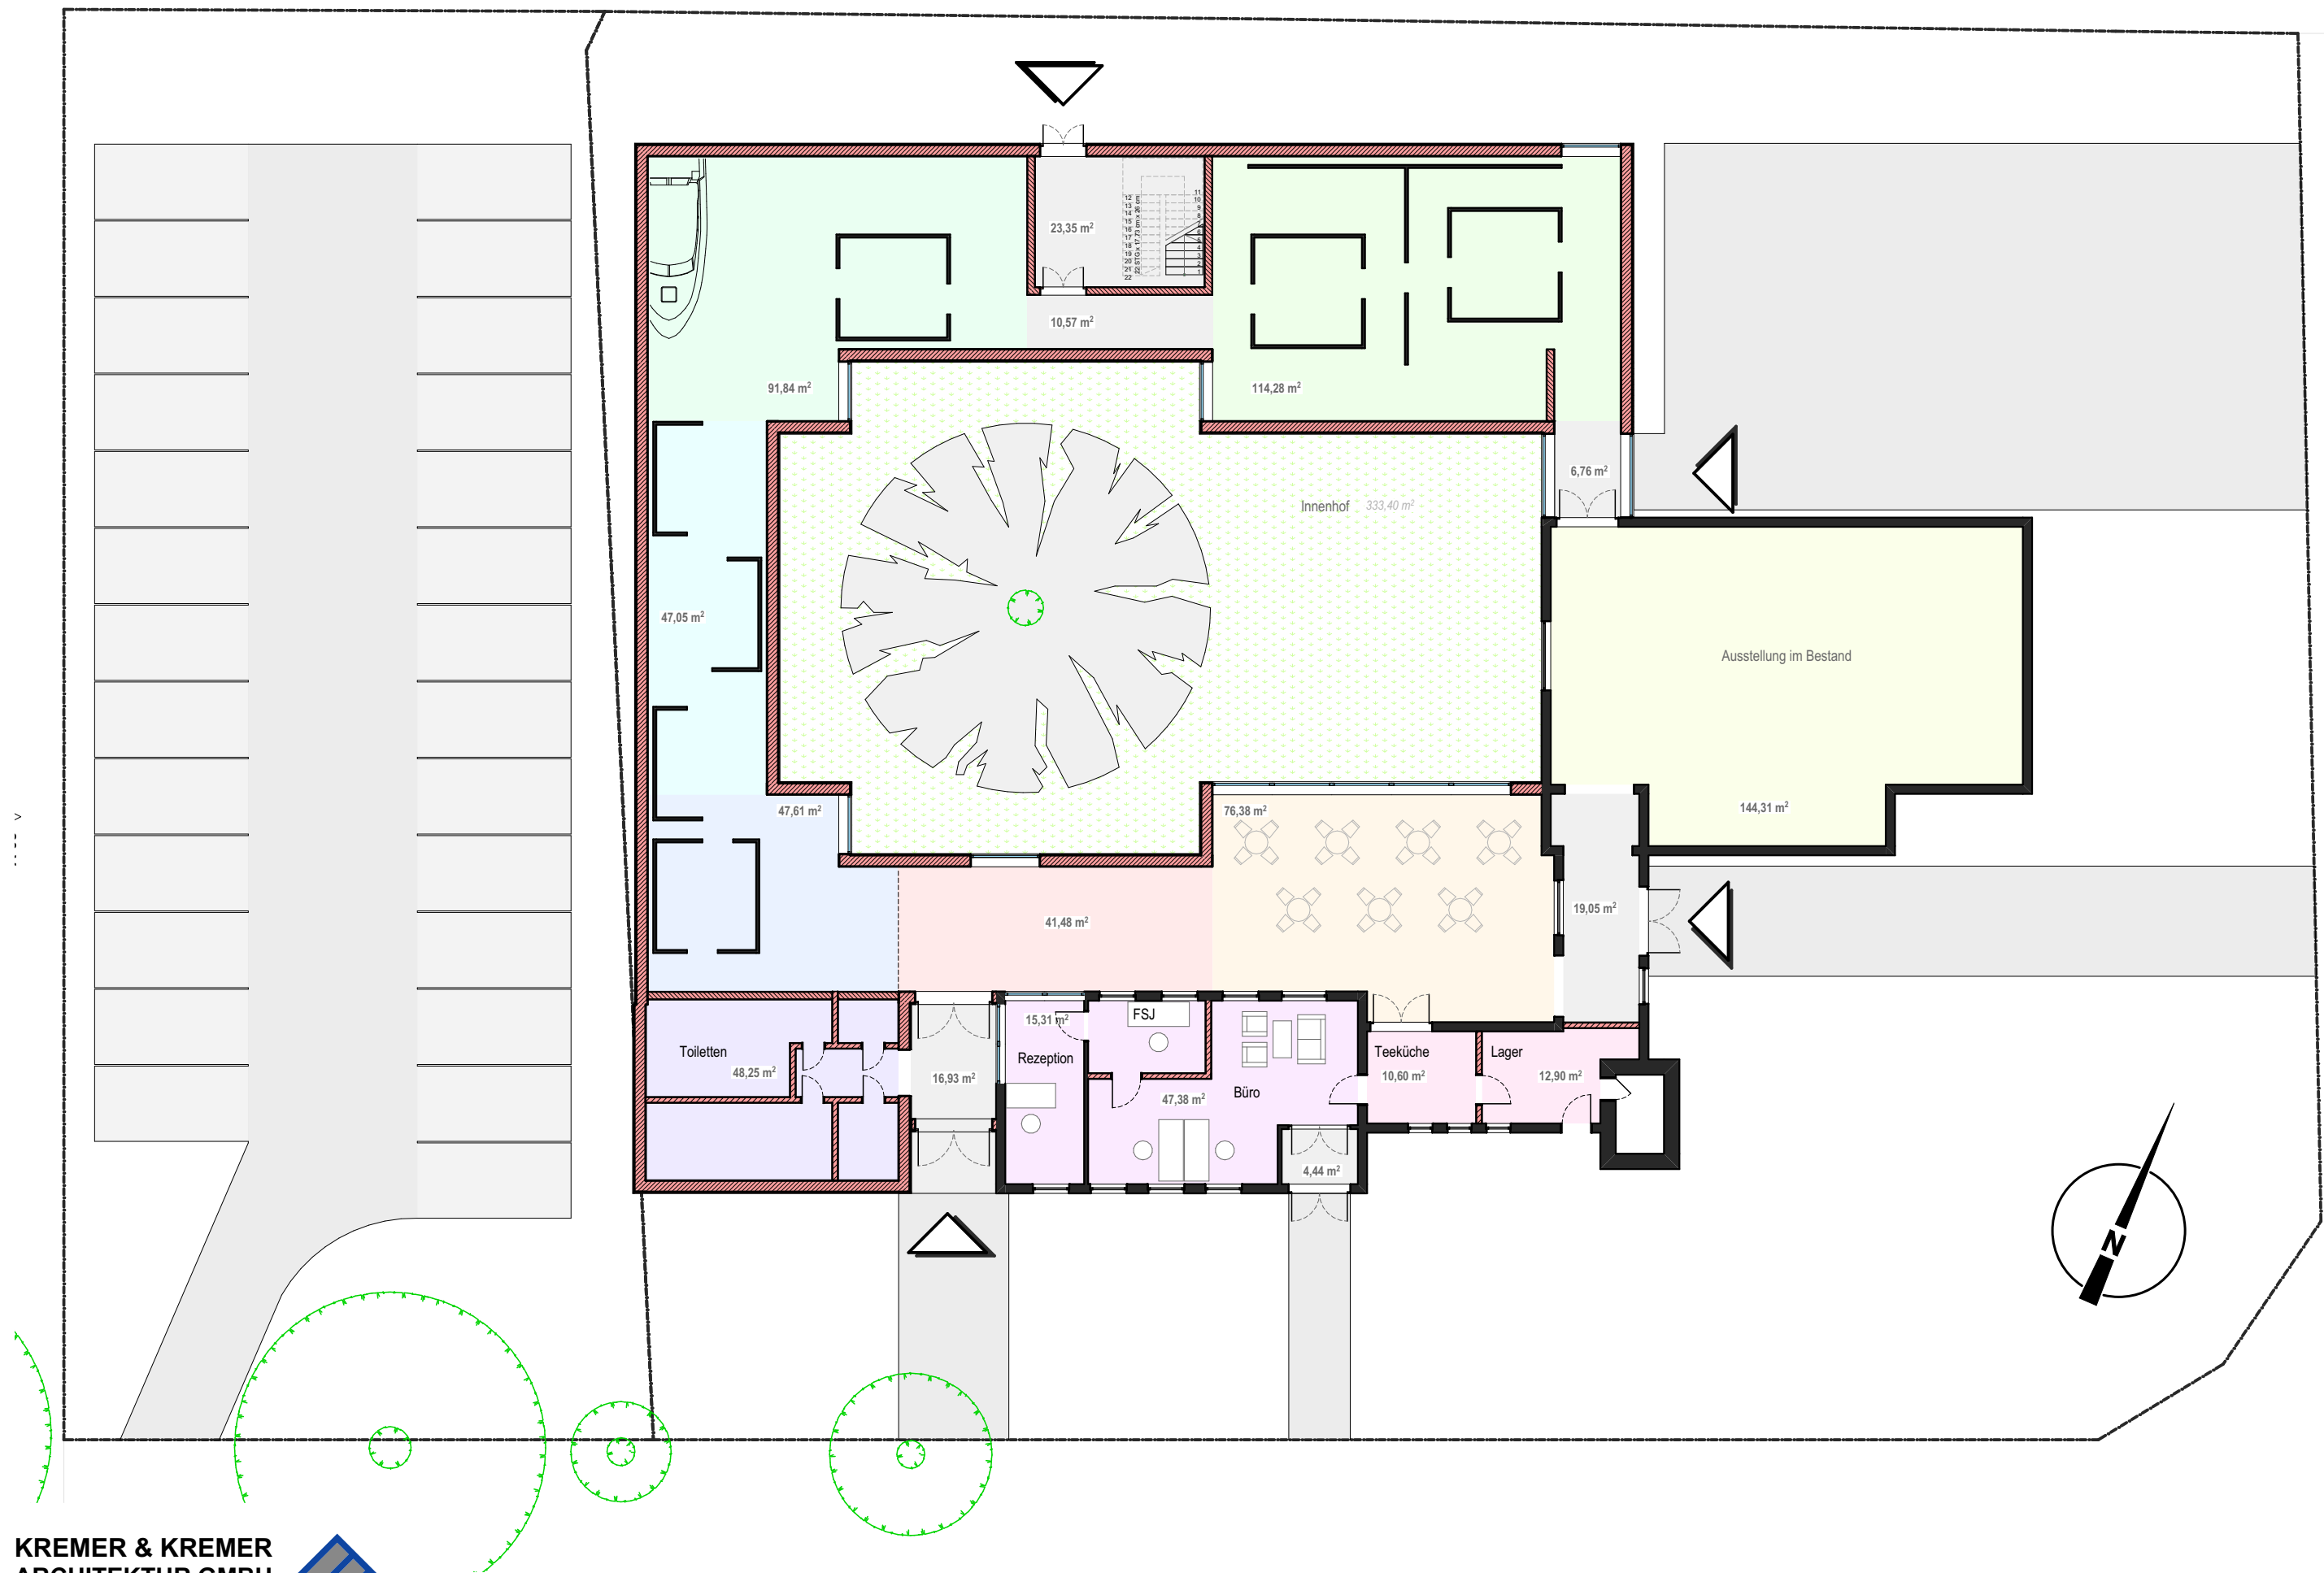

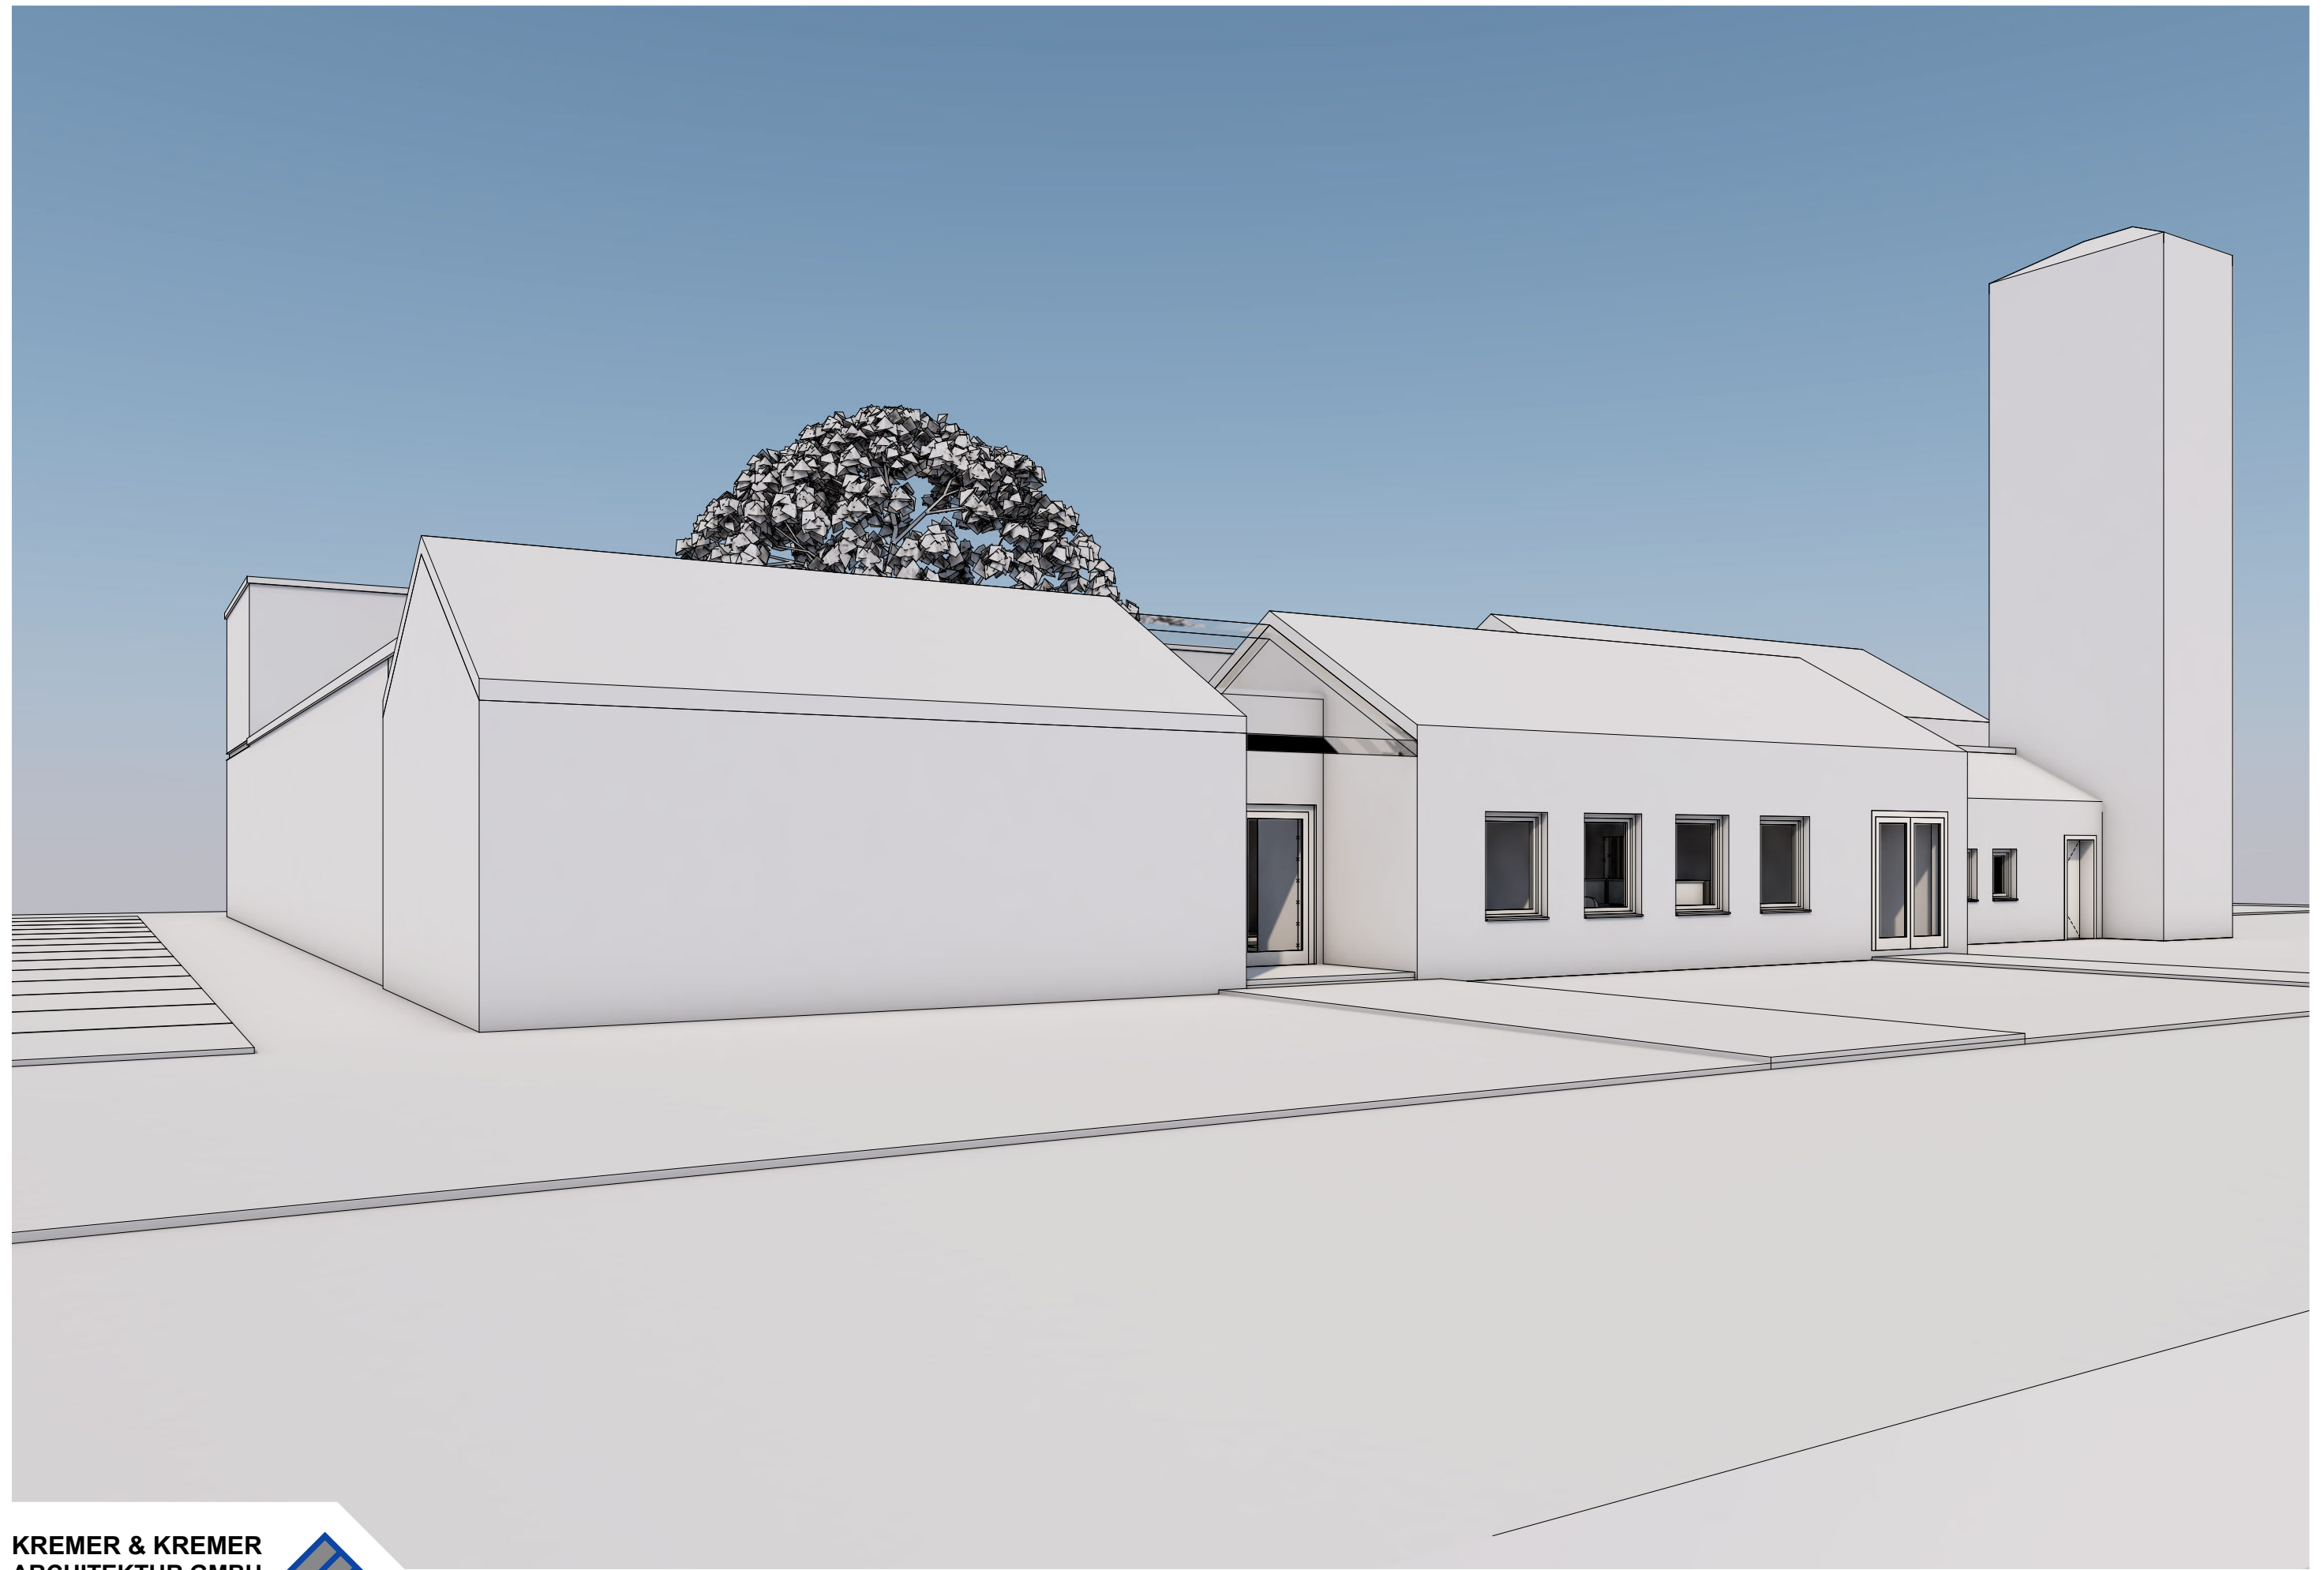

KREMER & KREMER
ARCHITEKTUR GMBH



Projekt-Nr.: **732** Variante: **H** Datum: **2023-02-27** Maßstab:

Bauvorhaben: **Erweiterung Gnadenkirche Tidofeld**

Bauteil: **Perspektive 05**