
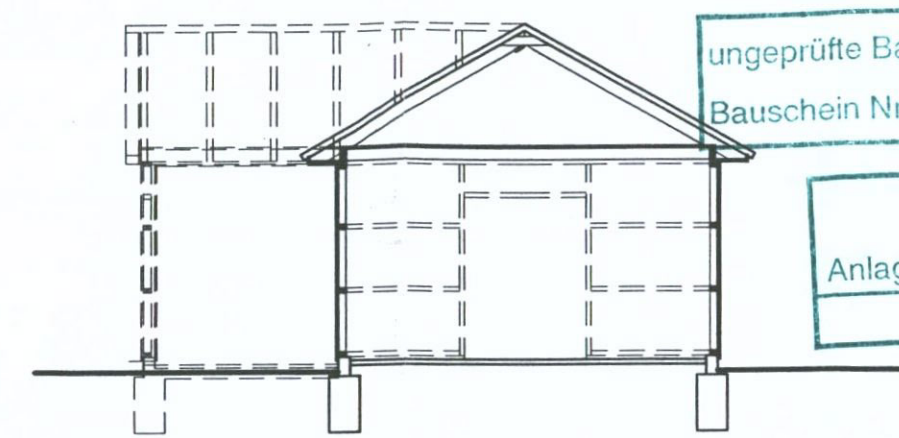




18

Maße vor Baubeginn
vom Ausführenden
in Eigenverantwortung
überprüfen!!!


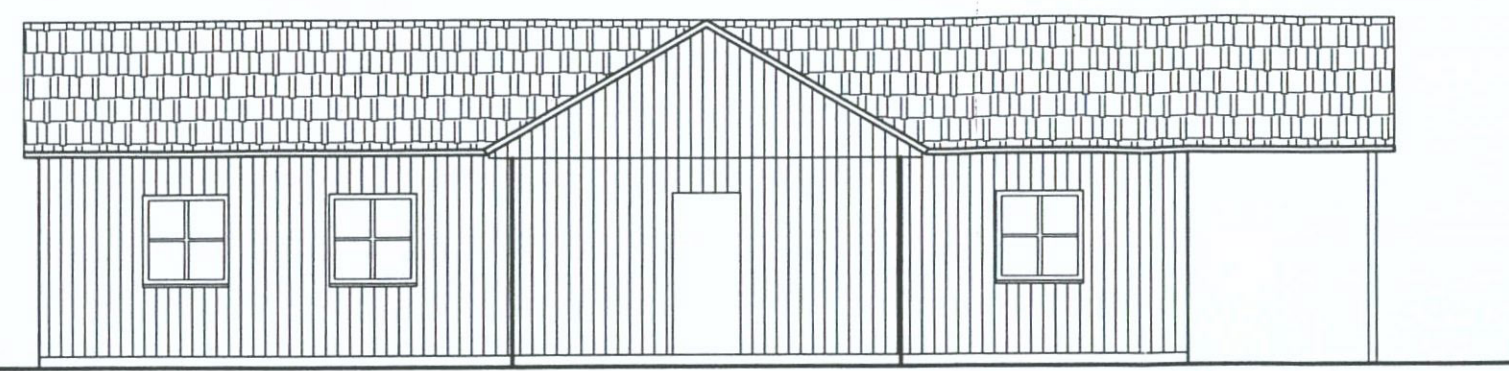


ungeprüfte Bauvorlage zu
Bauschein Nr. 0014/2005

Anlage: 7

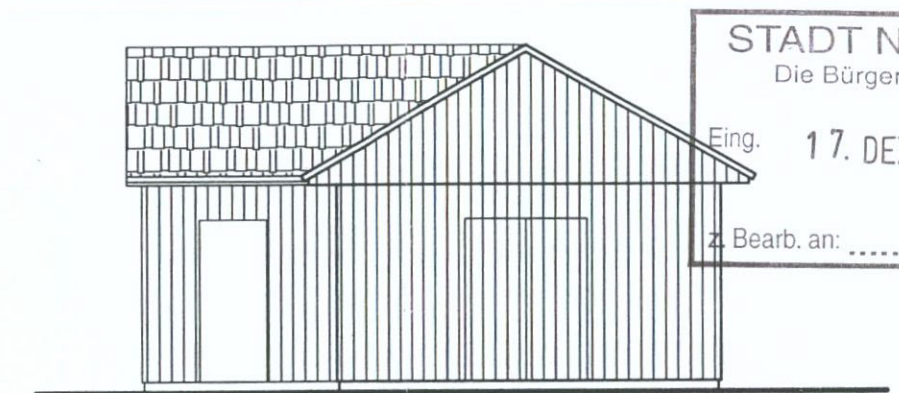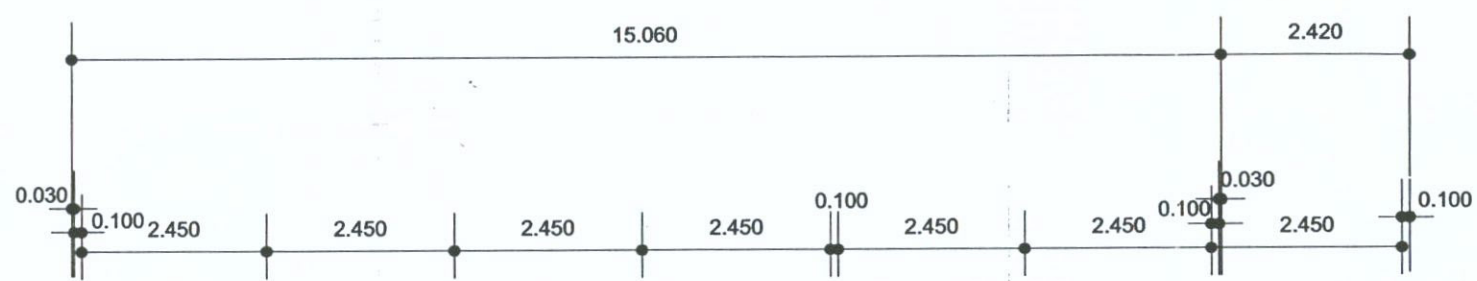

STADT NORDEN
Die Bürgermeisterin
Eing. 17. DEZ. 2004
z. Bearb. an:

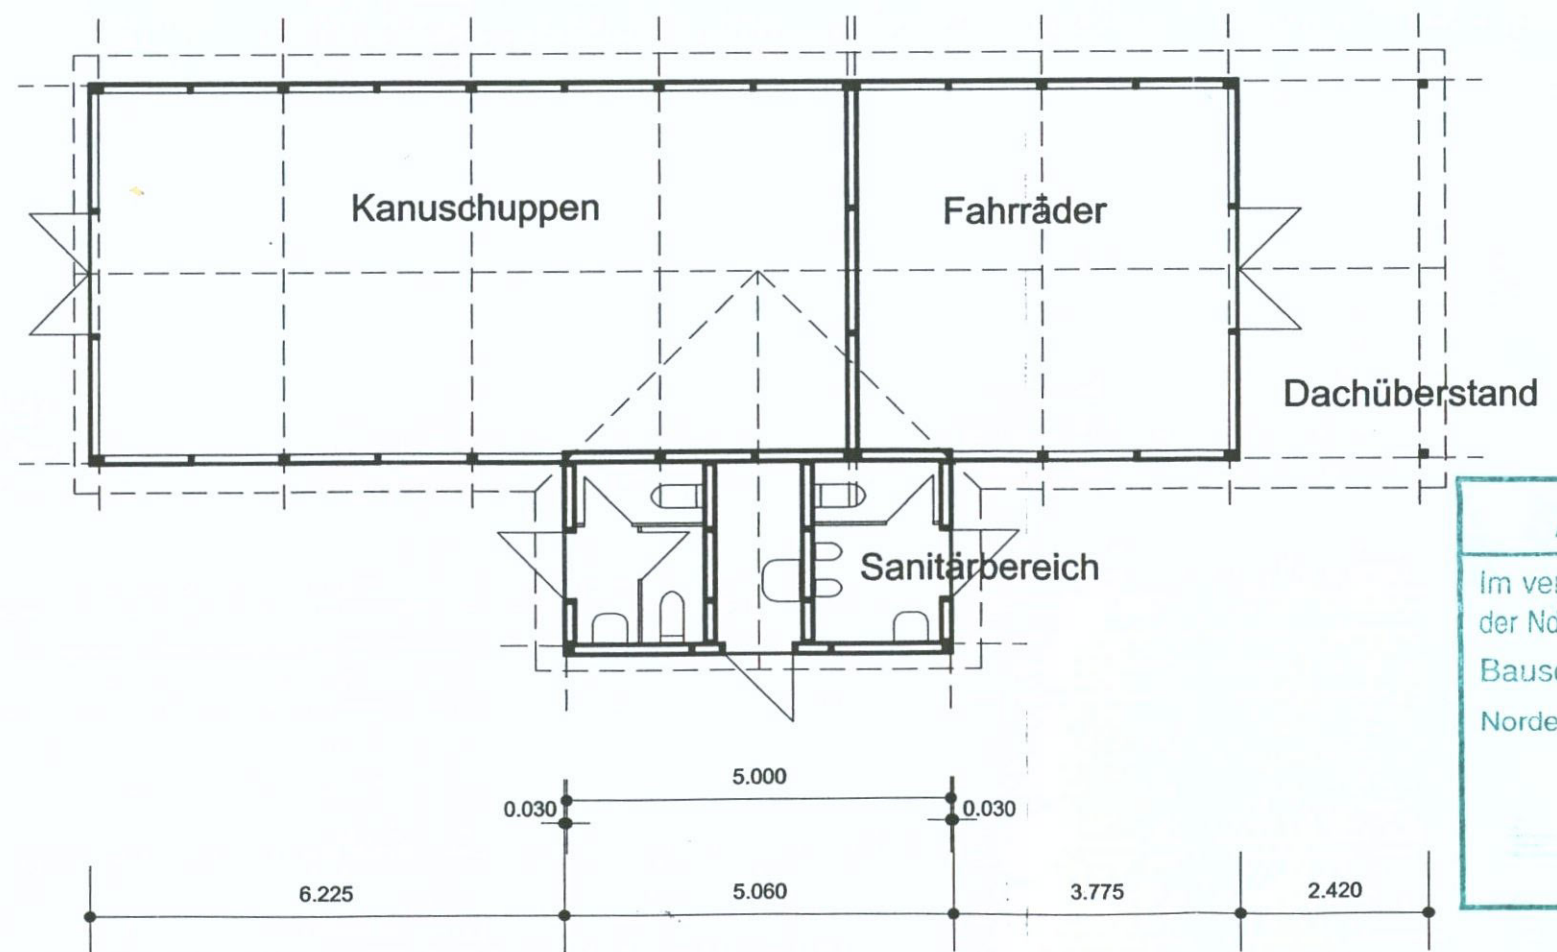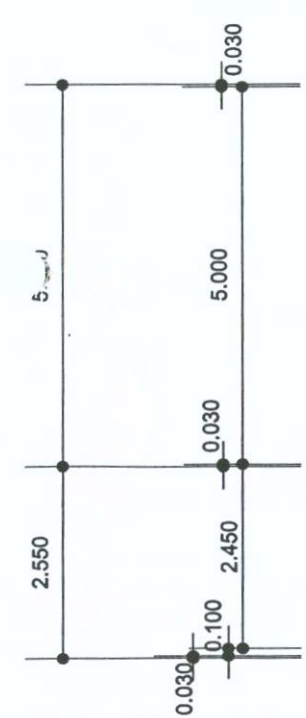

Akte Ausfertigung

Im vereinfachten Verfahren nach § 75 a
der Nds. Bauordnung geprüft und genehmigt
Bauschein Nr.
Norden, den
STADT NORDEN
Die Bürgermeisterin
Im Auftrage

Neubau einer Paddel- und Pedal- station

Bauteil: EG, Schnitt, Ansichten	
Bauort: Leybuchtziel 26506 Norden	
Bauherr/in: Kurbetriebs GmbH Norddeich Dörper Weg 26506 Norddeich	
Planverfasser: Architekt Wilfried Mennenga (Dipl.-Ing.) 26506 Norddeich Riedeweg 11 Tel.04931-8464	
Unterschrift Bauherr/in: <i>[Signature]</i>	Unterschrift Planverfasser: <i>[Signature]</i>
Datum: 16/12	Geändert:
M = 1 : 100	Blatt Nr.: 1