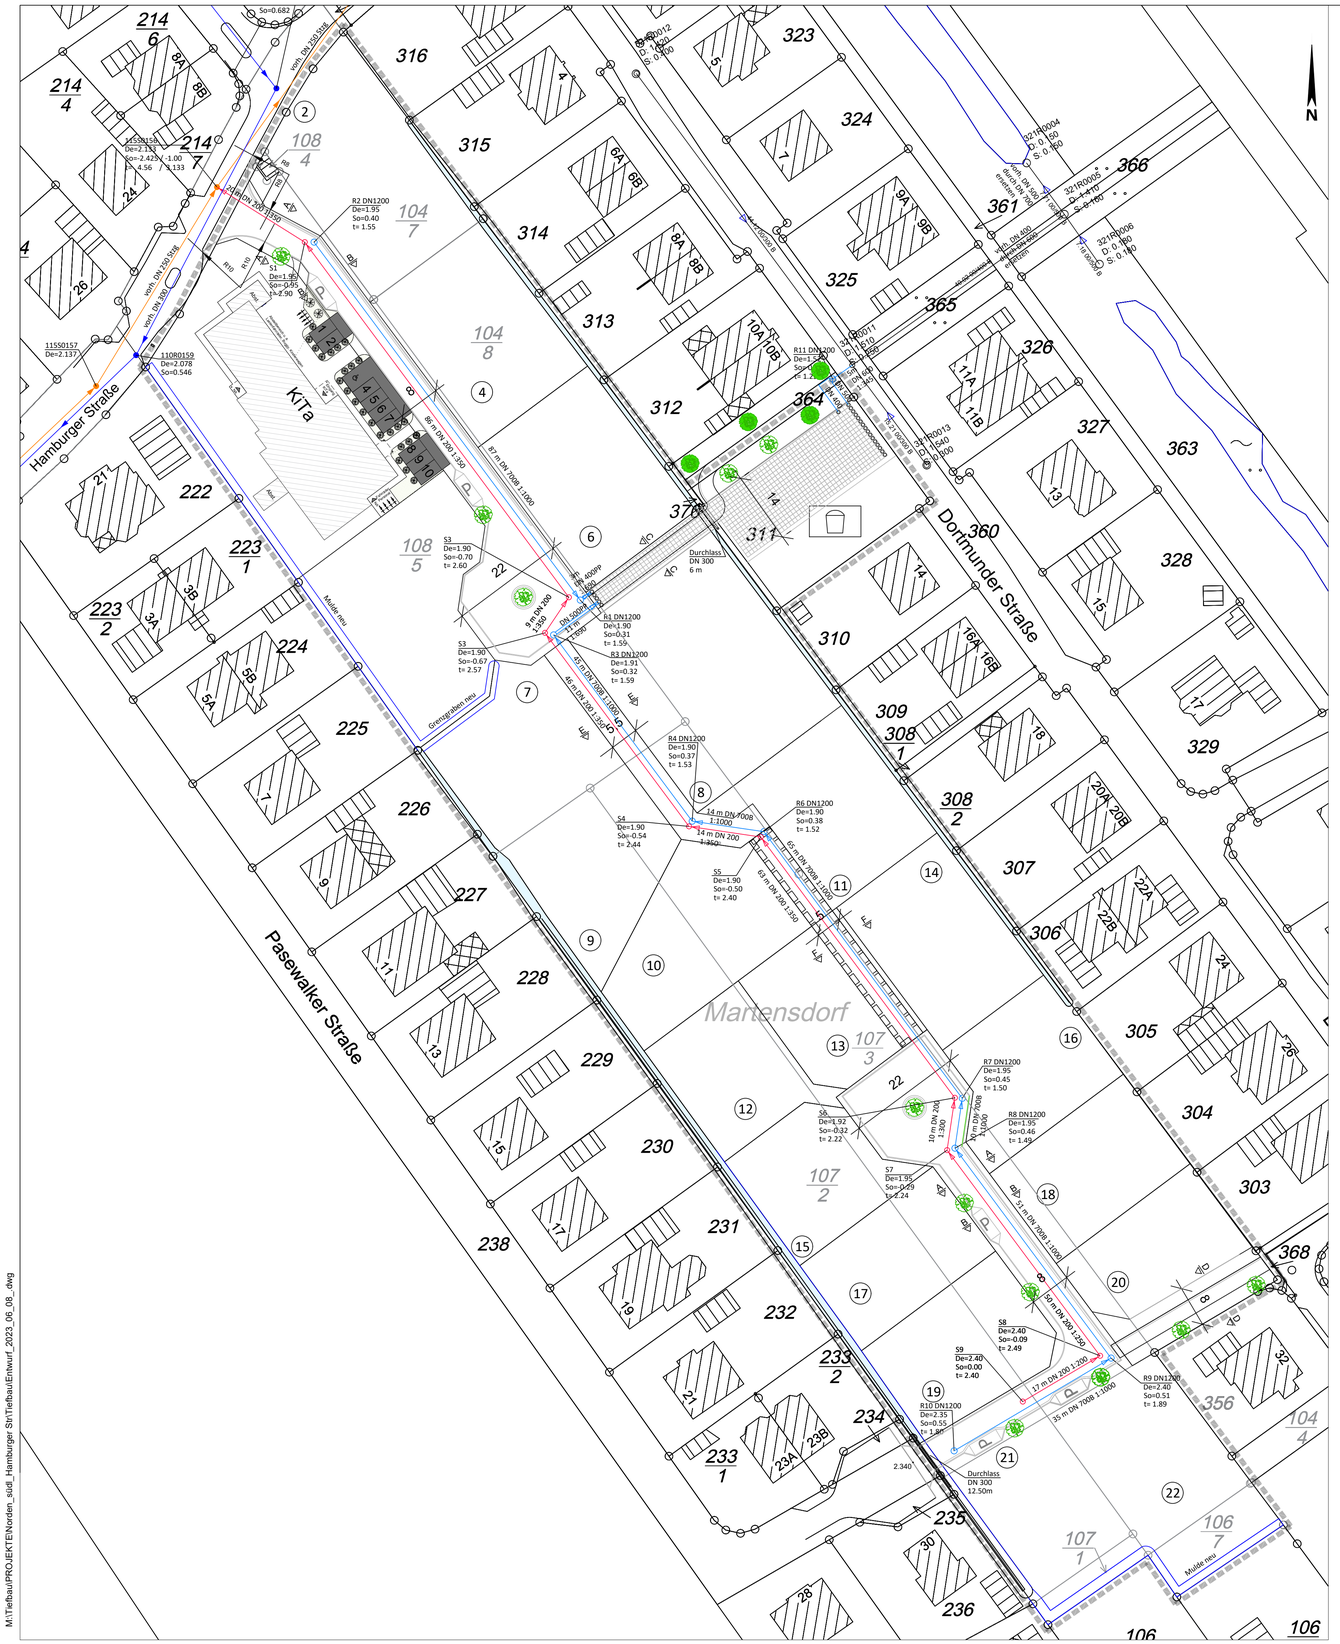

SCHNITT A-A M. 1:50

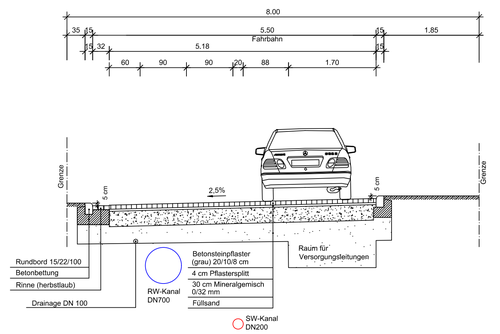

Legende

R 9 DN1200 De= 2.40 So= 0,51 t= 1,89 — 35 m DN 700B 1:1000	Gepl. RW-Kanal mit Angaben über Haltungslänge, Durchmesser, Rohrmaterial, Gefälle, Schachtnummer, OK Schacht ü. NN (Endausbauhöhe), Rohrsohlenhöhe ü. NN, Schachttiefe Schacht DN 1200
	Drainage DN 100
S 8 De= 2.40 So -0,09 t= 2,49 — 17 m DN 200 1:200	Gepl. SW-Kanal mit Angaben über Haltungslänge, Durchmesser, Gefälle, Schachtnummer, OK Schacht ü. NN (Endausbauhöhe), Rohrsohlenhöhe ü. NN, Schachttiefe
	Gepl. SW-Hausübergabeschacht
	vorh. SW-Kanal
	Graben, Mulde
	Rigolenspeichersystem mit Kontrollschächten
	Baum vorh.
	Baum neu
	Bereich ohne Ein- und Ausfahrt

Alle Maße sowie die Lage der Ver- und Entsorgungsleitungen sind am Bau zu prüfen!
Unstimmigkeiten sind dem Planverfasser sofort zu melden.
Bei Nichtbeachtung haftet der Ausführende.

Nr.	Datum	Änderung	Bearbeiter

Geschäftsstelle Aurich

Wagenweg 13
26603 Aurich

Tel. 04941 1705-0

E-Mail:info-aurich@nlg.de

www.nlg.de

Niedersächsische Landgesellschaft mbH

Bauvorhaben:

Stadt Norden B-Plan Nr. 15 -9. Änderung
Baugebiet "Zwischen Pasewalker Straße und Dortmunder Straße"

Entwässerungsplanung
Entwurfsplanung

Zeichnung: Lageplan, Schnitte

Datum: 08.06.2023 | gez.: Efen / Specht | Maßstab: 1:500/50

Planverfasser:
Dipl.-Ing.(FH) Vrieling

Aurich

Projektnummer: 6688

Blatt Nr.: -

M:\Tiefbau\PROJEKTE\Norden_südl._Hamburger Str\Tiefbau\Entwurf_2023_06_08_.dwg