
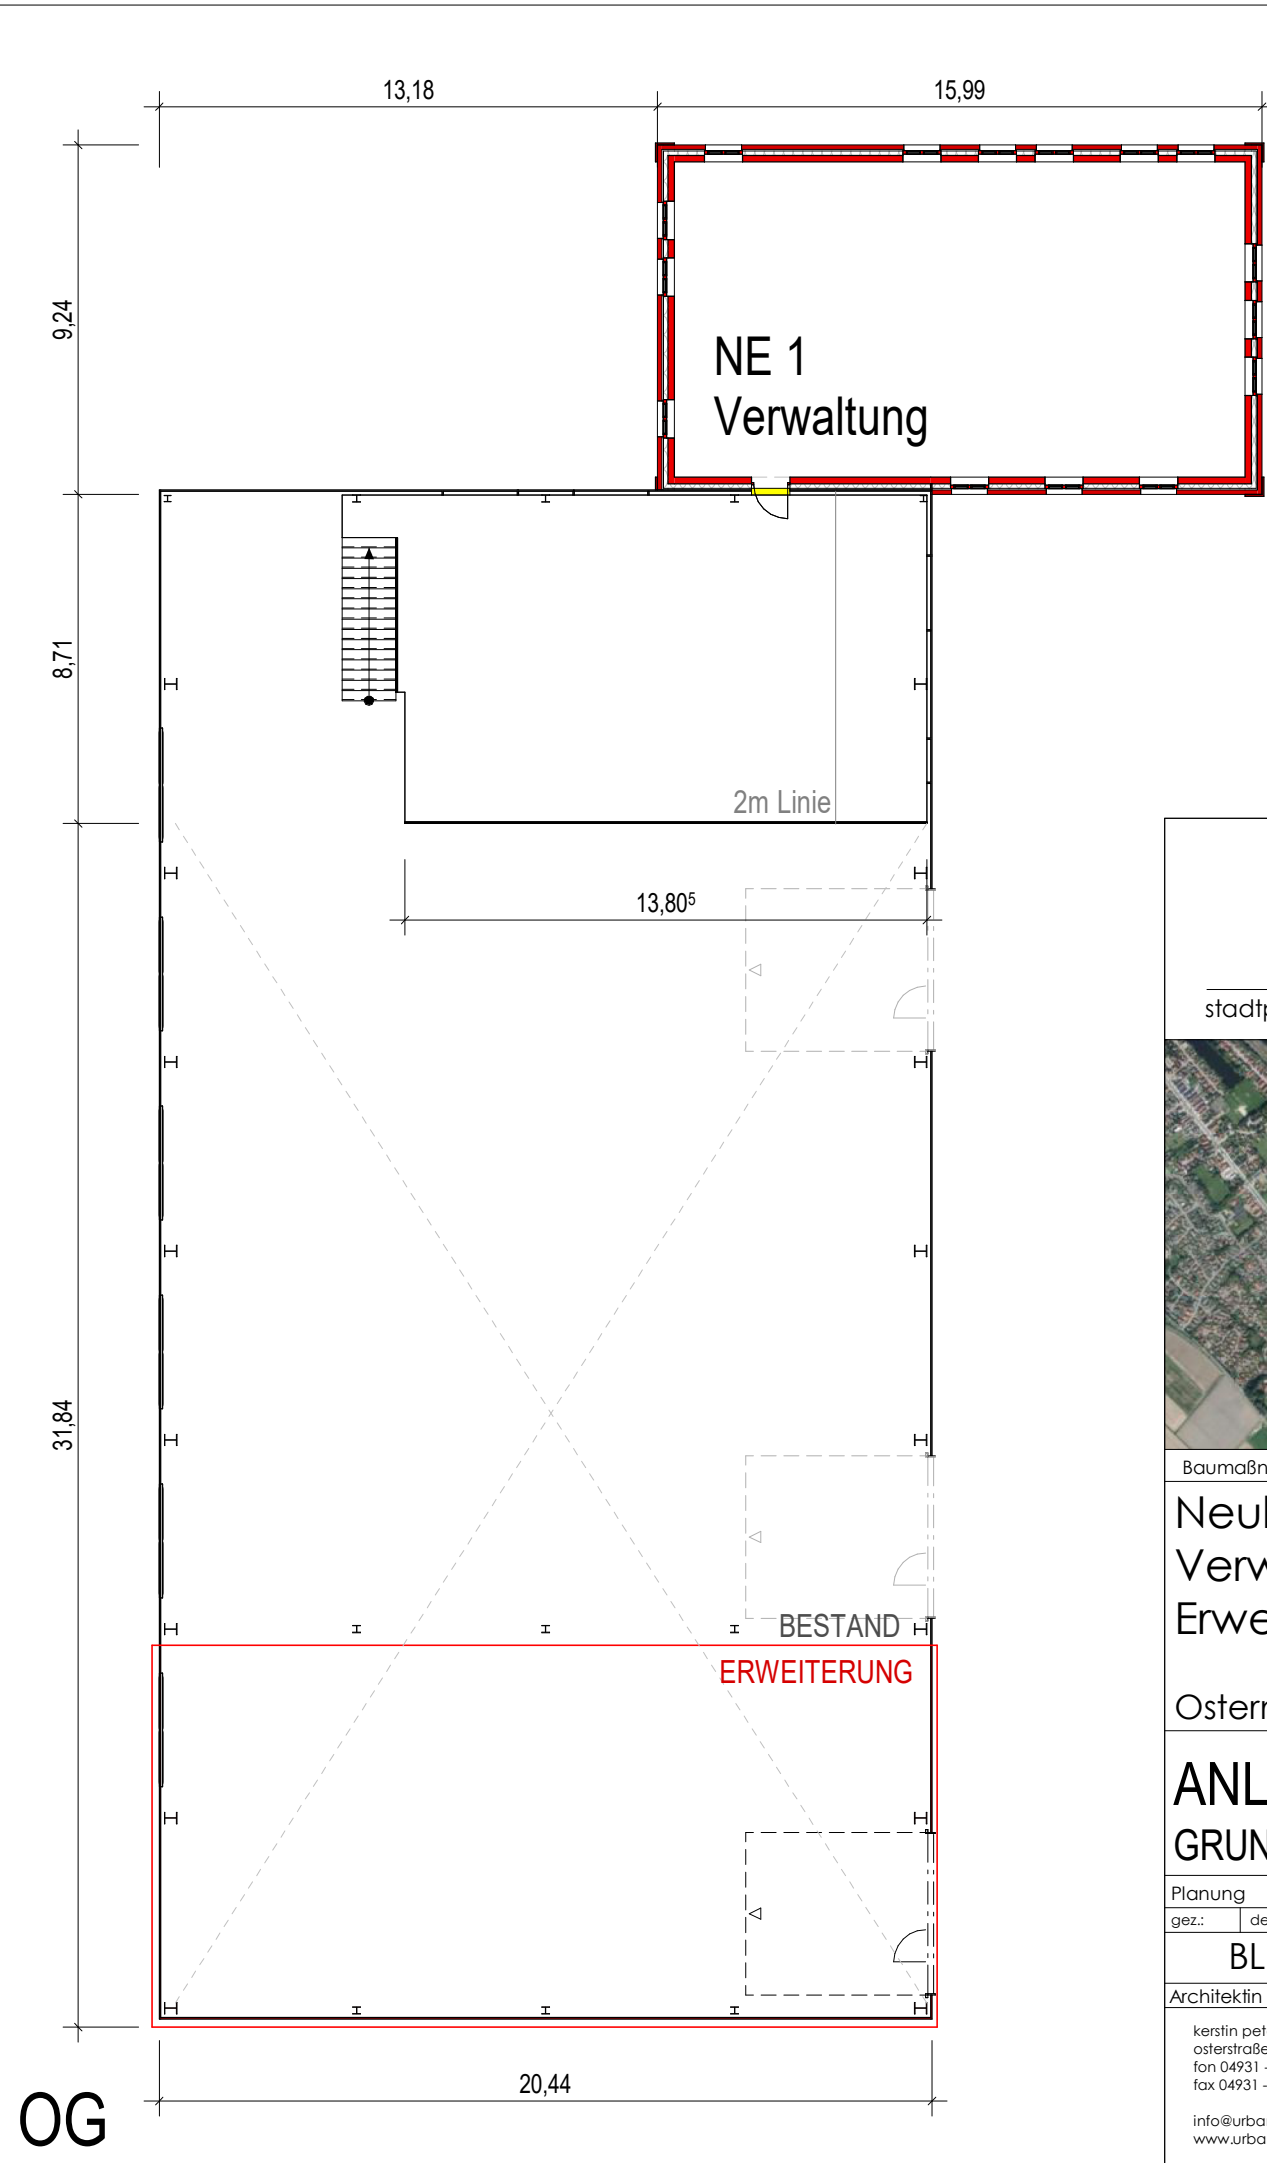


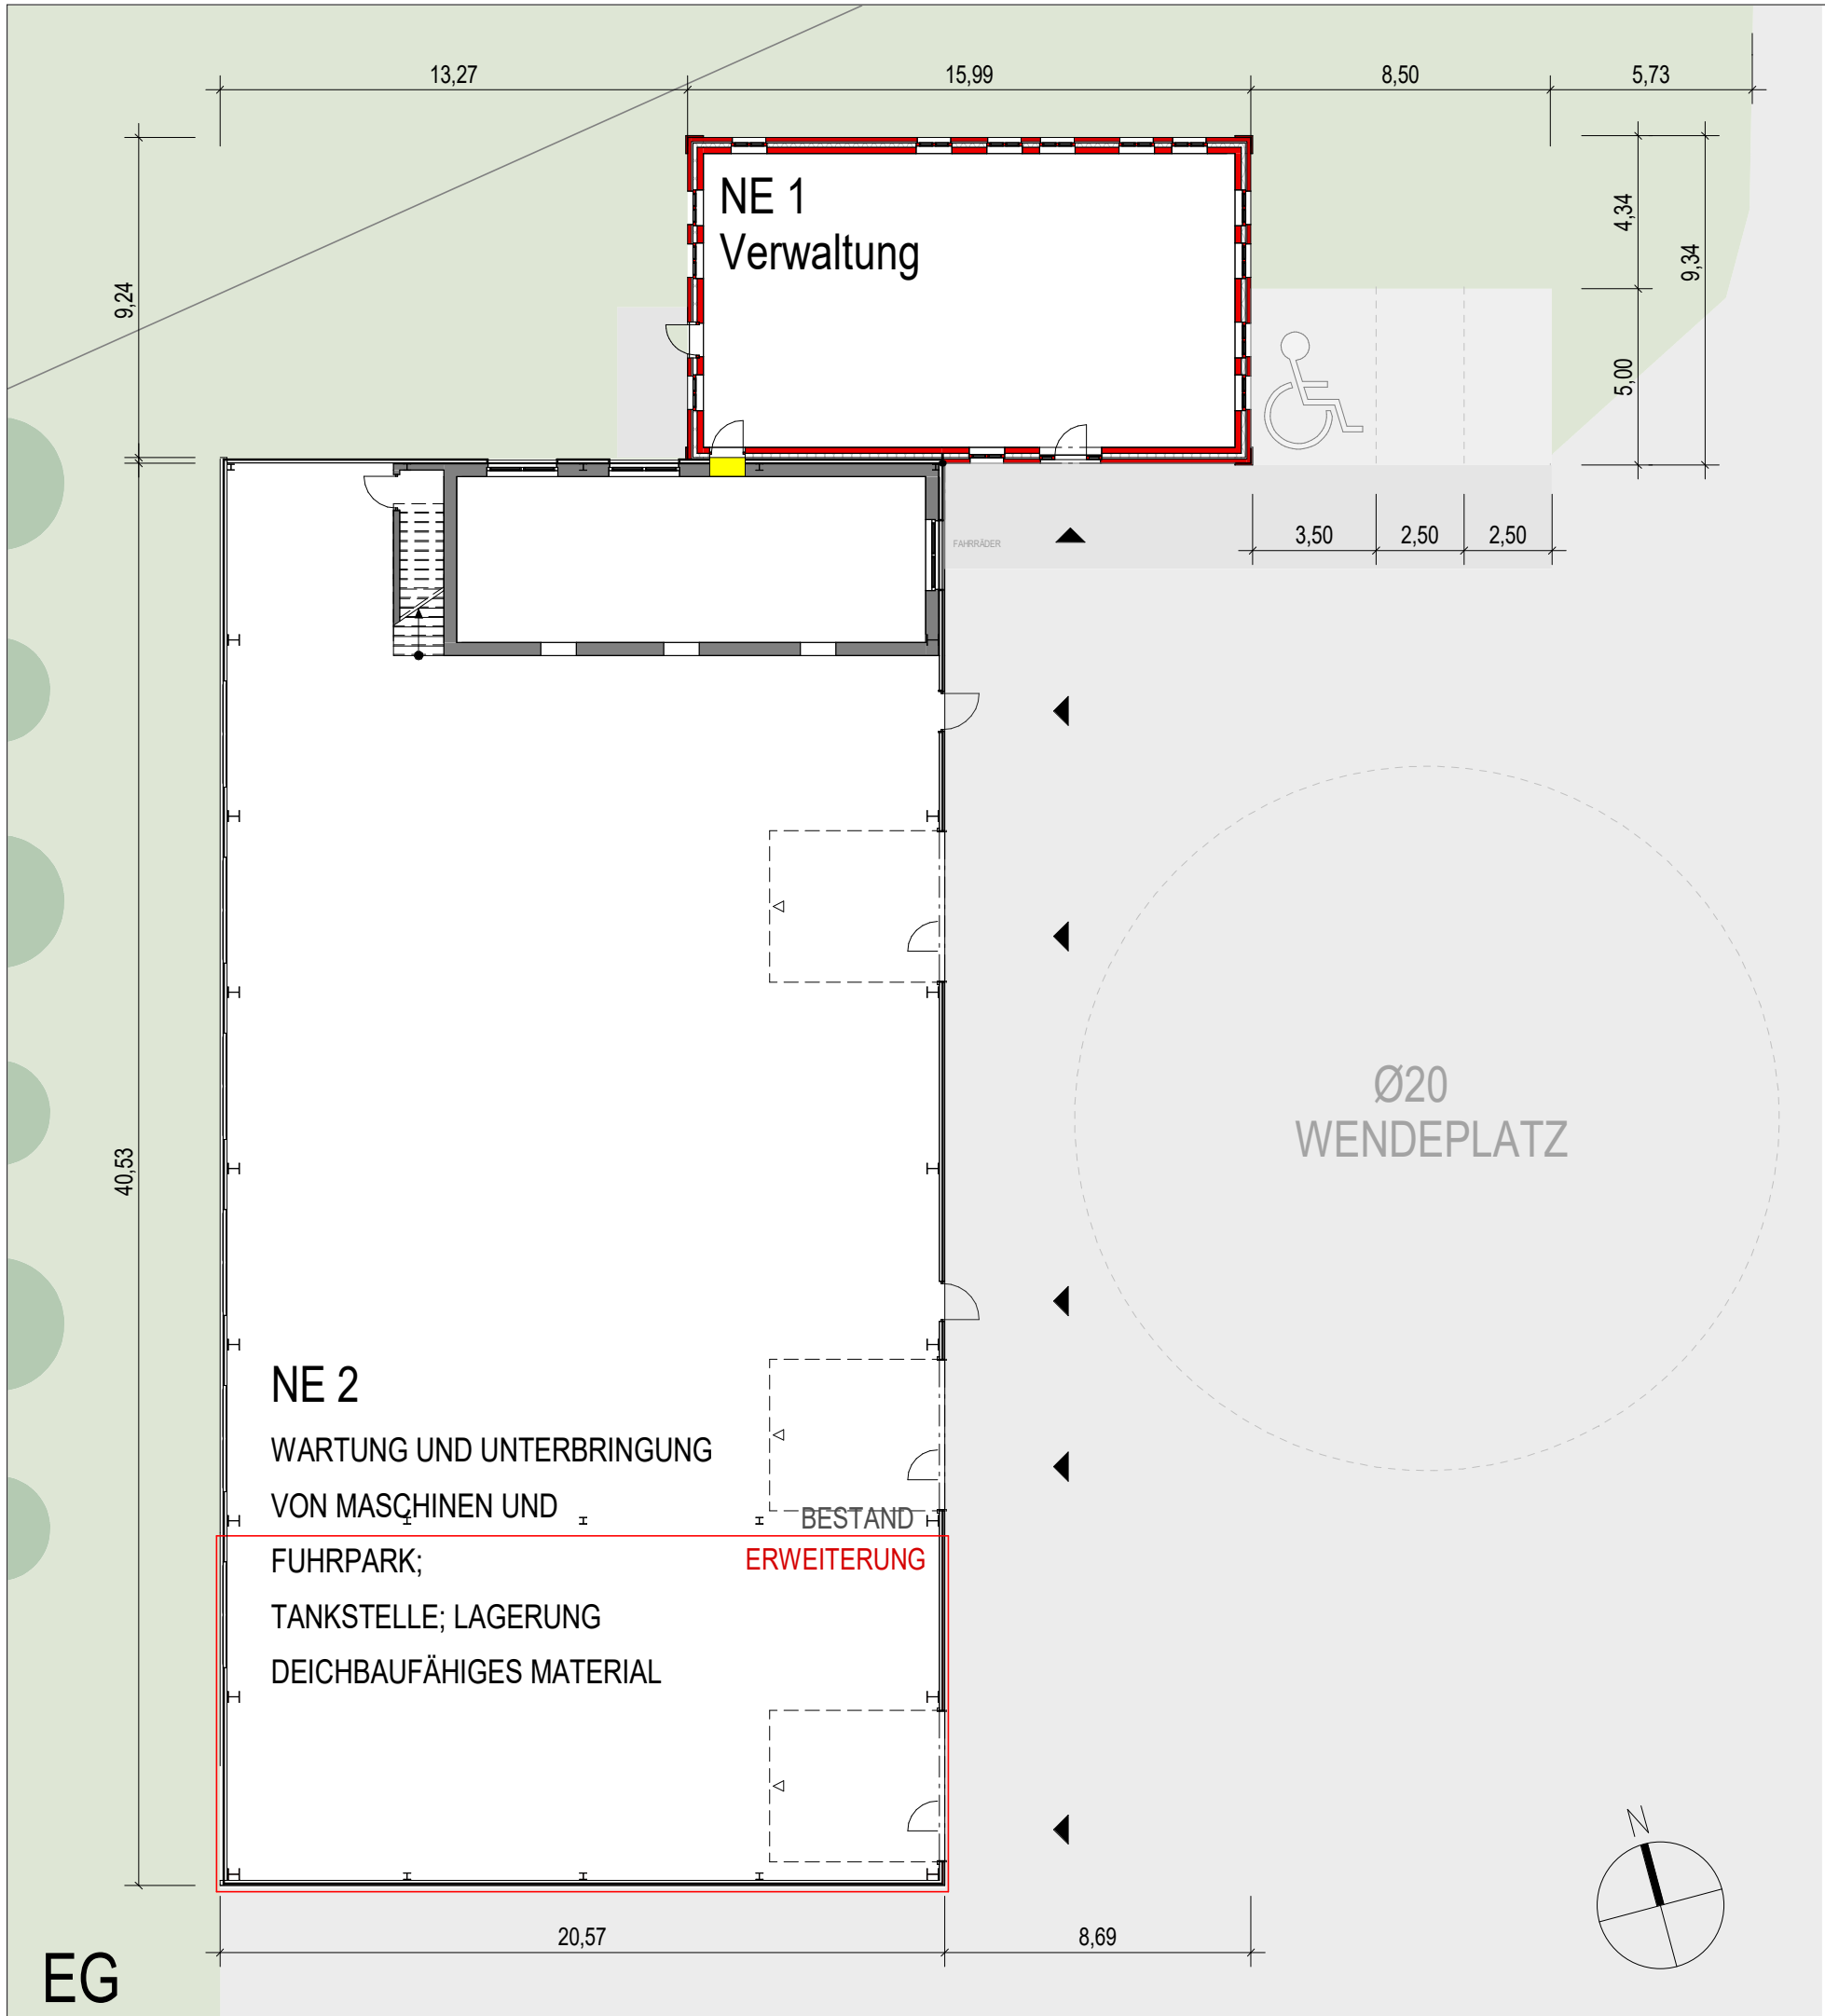

- LEGENDE:
- BESTAND
 - ABBRUCH
 - NEUBAU

urbano

stadtplanung & architektur

Baumaßnahme

Neubau eines Verwaltungsgebäudes, Erweiterung einer Logistikhalle

Ostermarscher Landstraße, 26506 Norden

ANLAGE 2 ZU VEP

GRUNDRISS EG, OG

M 1:200

Planung

gez.: de vries gepr.: petersen Datum: 31.03.2022

BLP_G_VEP_GR_EG_OG_100_22-03-31

Architektin

kerstin petersen
osterstraße 4 - 26506 norden
fon 04931 - 97 50 150
fax 04931 - 97 50 160
info@urbano-norden.de
www.urbano-norden.de

Auftraggeber

deichacht norden
carl noosten
doornkaatlohne 19, 26506 norden
fon 04931 4181
noosten@deichacht-norden.de