Legende

Kanal

Kanalisation	SWK	RWK	Abbruch
Planung ARGO			

Nr - Schachtnummer
D - Deckelhöhe [m ¿NN]
S - Schachtsohlenhöhe [m ¿NN]
T - Schachttiefe [m]

Kanalhaltung

Kanalschacht

StraÇeneinlauf

Druckleitung DA140 PVC der SEN nach Kanalkataster und Aufgrabung an einer Stelle

Planzeichen Bestand

Grundstücksgrenze gemäß ALK

Graben

Baumkronengrenze

StraÇeneinlauf

Baumstandort

Grenze "Alter Flößckershauser Weg" (aus Luftbild übernommen)

Planzeichen Planung

Grenze B-Plan

Grenze Bauverbotszone

2.00 ¿NN Planungshöhe

1. Überbaute Fläche

Dachfläche Gebäude

2. Befestigte Fläche

Zufahrt

Parkplätze

Verkehrsfläche Asphalt

Verkehrsfläche Schotter

2. Grünflächen

Bauverbotszone

unbefestigte Fläche

3. Wasserflächen und Flächen für die Wasserwirtschaft

Regenrückhaltebecken

Sohl- und Böschungspflaster

StraÇeneinlauf

Fallrohr

Teileinzugsgebiet Grenze
Teileinzugsgebiet Nummer
Teileinzugsgebiet Fläche

Detail Drosselbauwerk M. 1:50

Längsschnitt

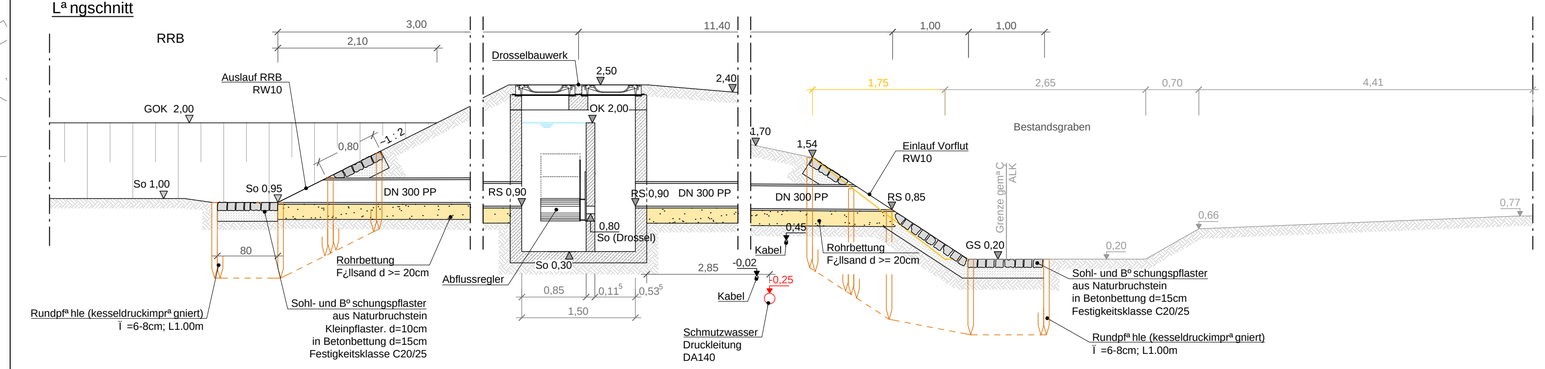

Auftraggeber:

Deichacht / Entwässerungsverband Norden

Projekt:
Vorhabenbezogener B-Plan Nr. 218V
"Deichacht / Entwässerungsverband Ostermarscher StraÇe"

MaÇnahme:
Oberflächenentwässerung und AuÇenanlagen

Plan: ☐ Bestand ☐ Vorentwurf ☒ Entwurf ☐ Ausführung ☐ Neubestand

Lageplan - Entwurf für den B-Plan

Bearbeitet	Datum	Gezeichnet	Datum
Görlich	21.12.2021	Janssen	21.12.2021

Änderungen

Nr	Art	Bearbeitet	Datum
1	RW12 in Graben 3 gelegt	Gö	04.09.23
2	RRB umgeplant	Gö	28.09.23
3			
4			
5			

ARGO Ingenieurgemeinschaft
Gaswerkstr. 3
26506 Norden
Tel.: 04931-93250
Fax: 04931-932520

Datei: 28.09.2023
F:\Projekte\202026 AuÇenanlagen Deichacht Norden\11 ARGO Zeichnungen\202026_AuÇenanlagen_Deichacht Norden_04.09.23.dwg

MaÇstab 1:500

Plan-Nr. 13.2.3