


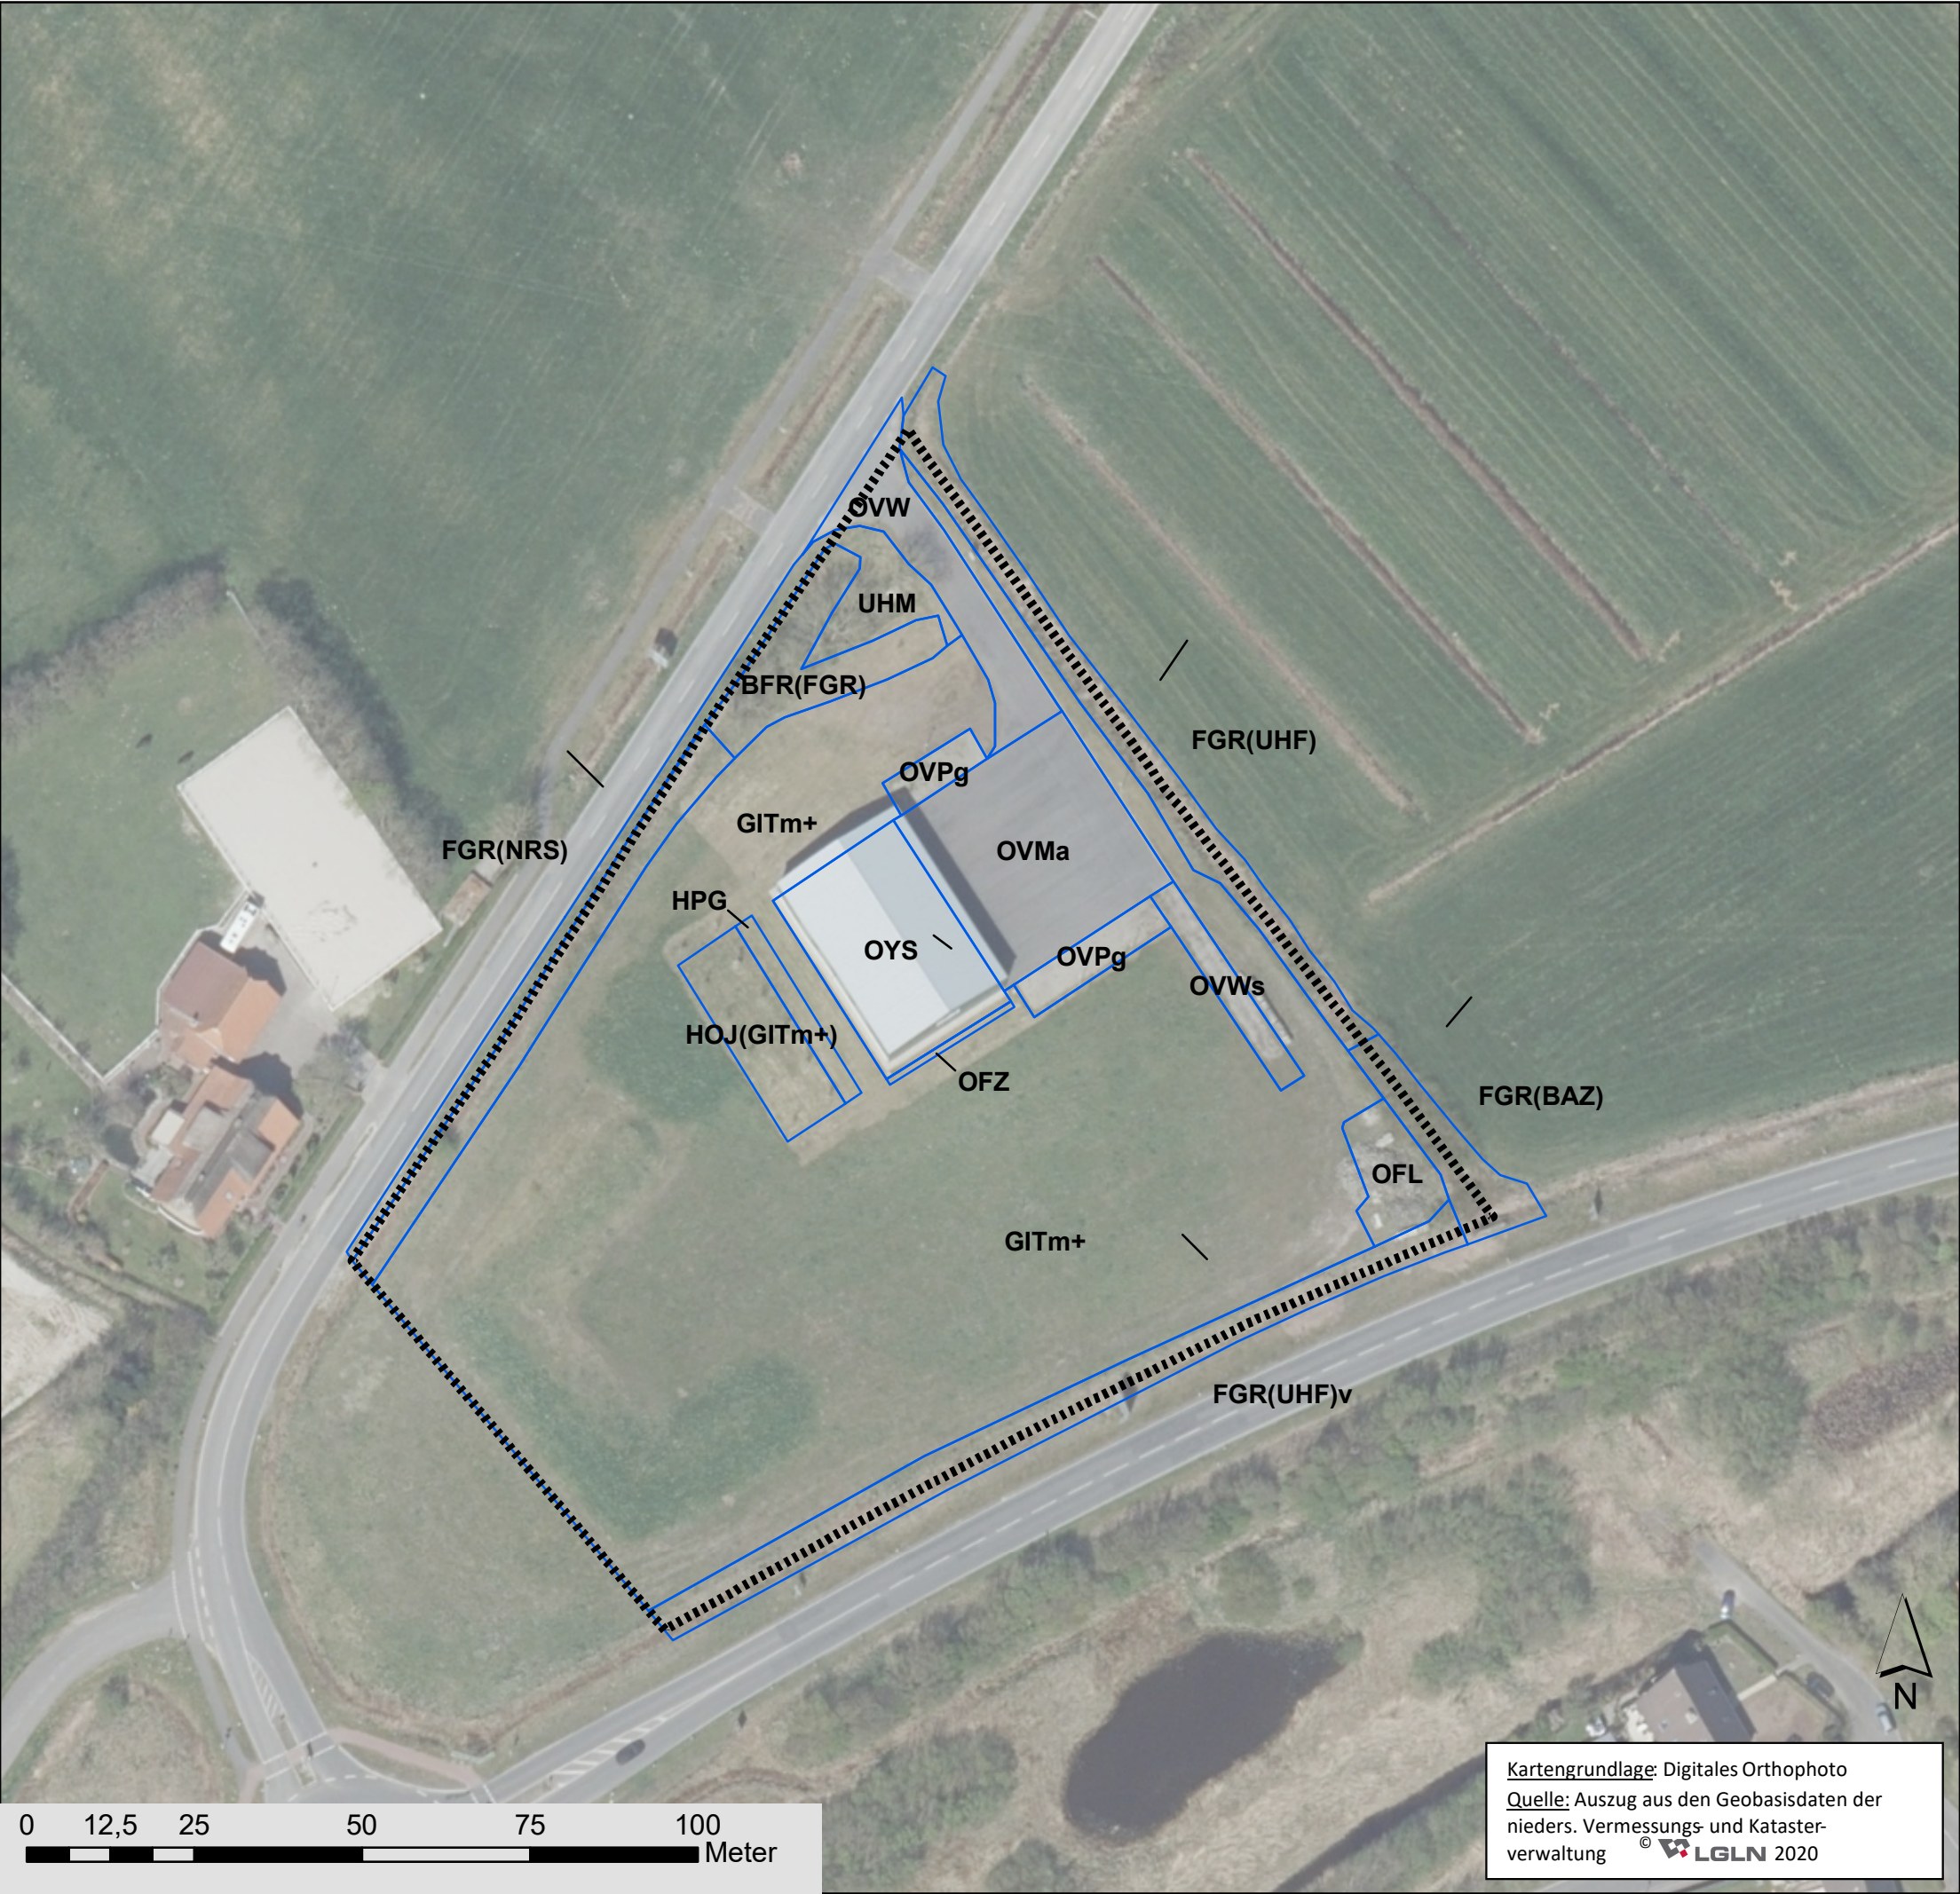

Legende

Geltungsbereich des Vorhabenbezogenen Bebauungsplans

Biotopkürzel, -bezeichnung und Wertfaktor

GIT	Landwirtschaftlich genutzte Biotope Intensivgrünland trockenerer Mineralböden	III
Gehölzbiotope		
BAZ	Sonstiges Weiden-Ufergebüsch	III
BFR	Feuchtgebüsch nährstoffreicher Standorte	IV
HOJ	Junger Streuobstbestand	III
HPG	Standortgerechte Gehölzpflanzung	II
Ruderalfluren		
UHF	Halbruderales Gras- und Staudenflur feuchter Standorte	III
UHM	Halbruderales Gras- und Staudenflur mittlerer Standorte	III
Gewässerbiotope		
FGR	Nährstoffreicher Graben	III
FGR(NRS)	Nährstoffreicher Graben/Schilf-Landröhricht	IV
Gebäude und Verkehrsflächen		
OFL	Lagerplatz	I
OFZ	Befestigte Fläche mit sonstiger Nutzung (Kiesstreifen)	0
OVM	Sonstiger Platz	0
OVP	Parkplatz	0
OVW	Weg	0
OYS	Sonstiges Bauwerk (Logistikhalle zur Deichverteidigung)	0

Wertfaktoren (nach DRACHENFELS 2012, erweitert)
5 - von besonderer Bedeutung, 4 - von besonderer bis allgemeiner Bedeutung, 3 - von allgemeiner Bedeutung, 2 - von allgemeiner bis geringer Bedeutung, 1 - von geringer Bedeutung, 0 - ohne Bedeutung (versiegelte / befestigte Flächen)

Zusatzmerkmale

+	gute Ausprägung
a	Asphalt (Verkehrsfläche)
g	sonstiges Pflaster mit breiten Fugen (Verkehrsfläche)
m	Mahd (Grünland)
s	Schotterbelag (Weg)
v	Verbuschung/Gehölzaufwuchs (Graben)

Gehölzarten

Es	Esche (Fraxinus excelsior)
We	Weide (Salix fragilis, S. viminalis)

Quelle: Eigene Erhebungen Galaplan Groothusen, September 2020

Projekt: VBP 218V "Deichacht Norden / Entwässerungsverband Ostermarscher Straße"

Auftraggeber: URBANO
Stadtplanung & Architektur

Plan: Biotoptypen

Plan-Nr.: 1 Maßstab: 1: 1.000

		Datum	Unterschrift
	Bearbeitet:	11/20	Wilczek
	Gezeichnet:	11/20	Wilczek
	Geändert:	04/22	Wilczek
	Geprüft:	04/22	Wilken

Kartengrundlage: Digitales Orthophoto
Quelle: Auszug aus den Geobasisdaten der nieders. Vermessungs- und Katasterverwaltung © LGLN 2020