





Schnitt A - A

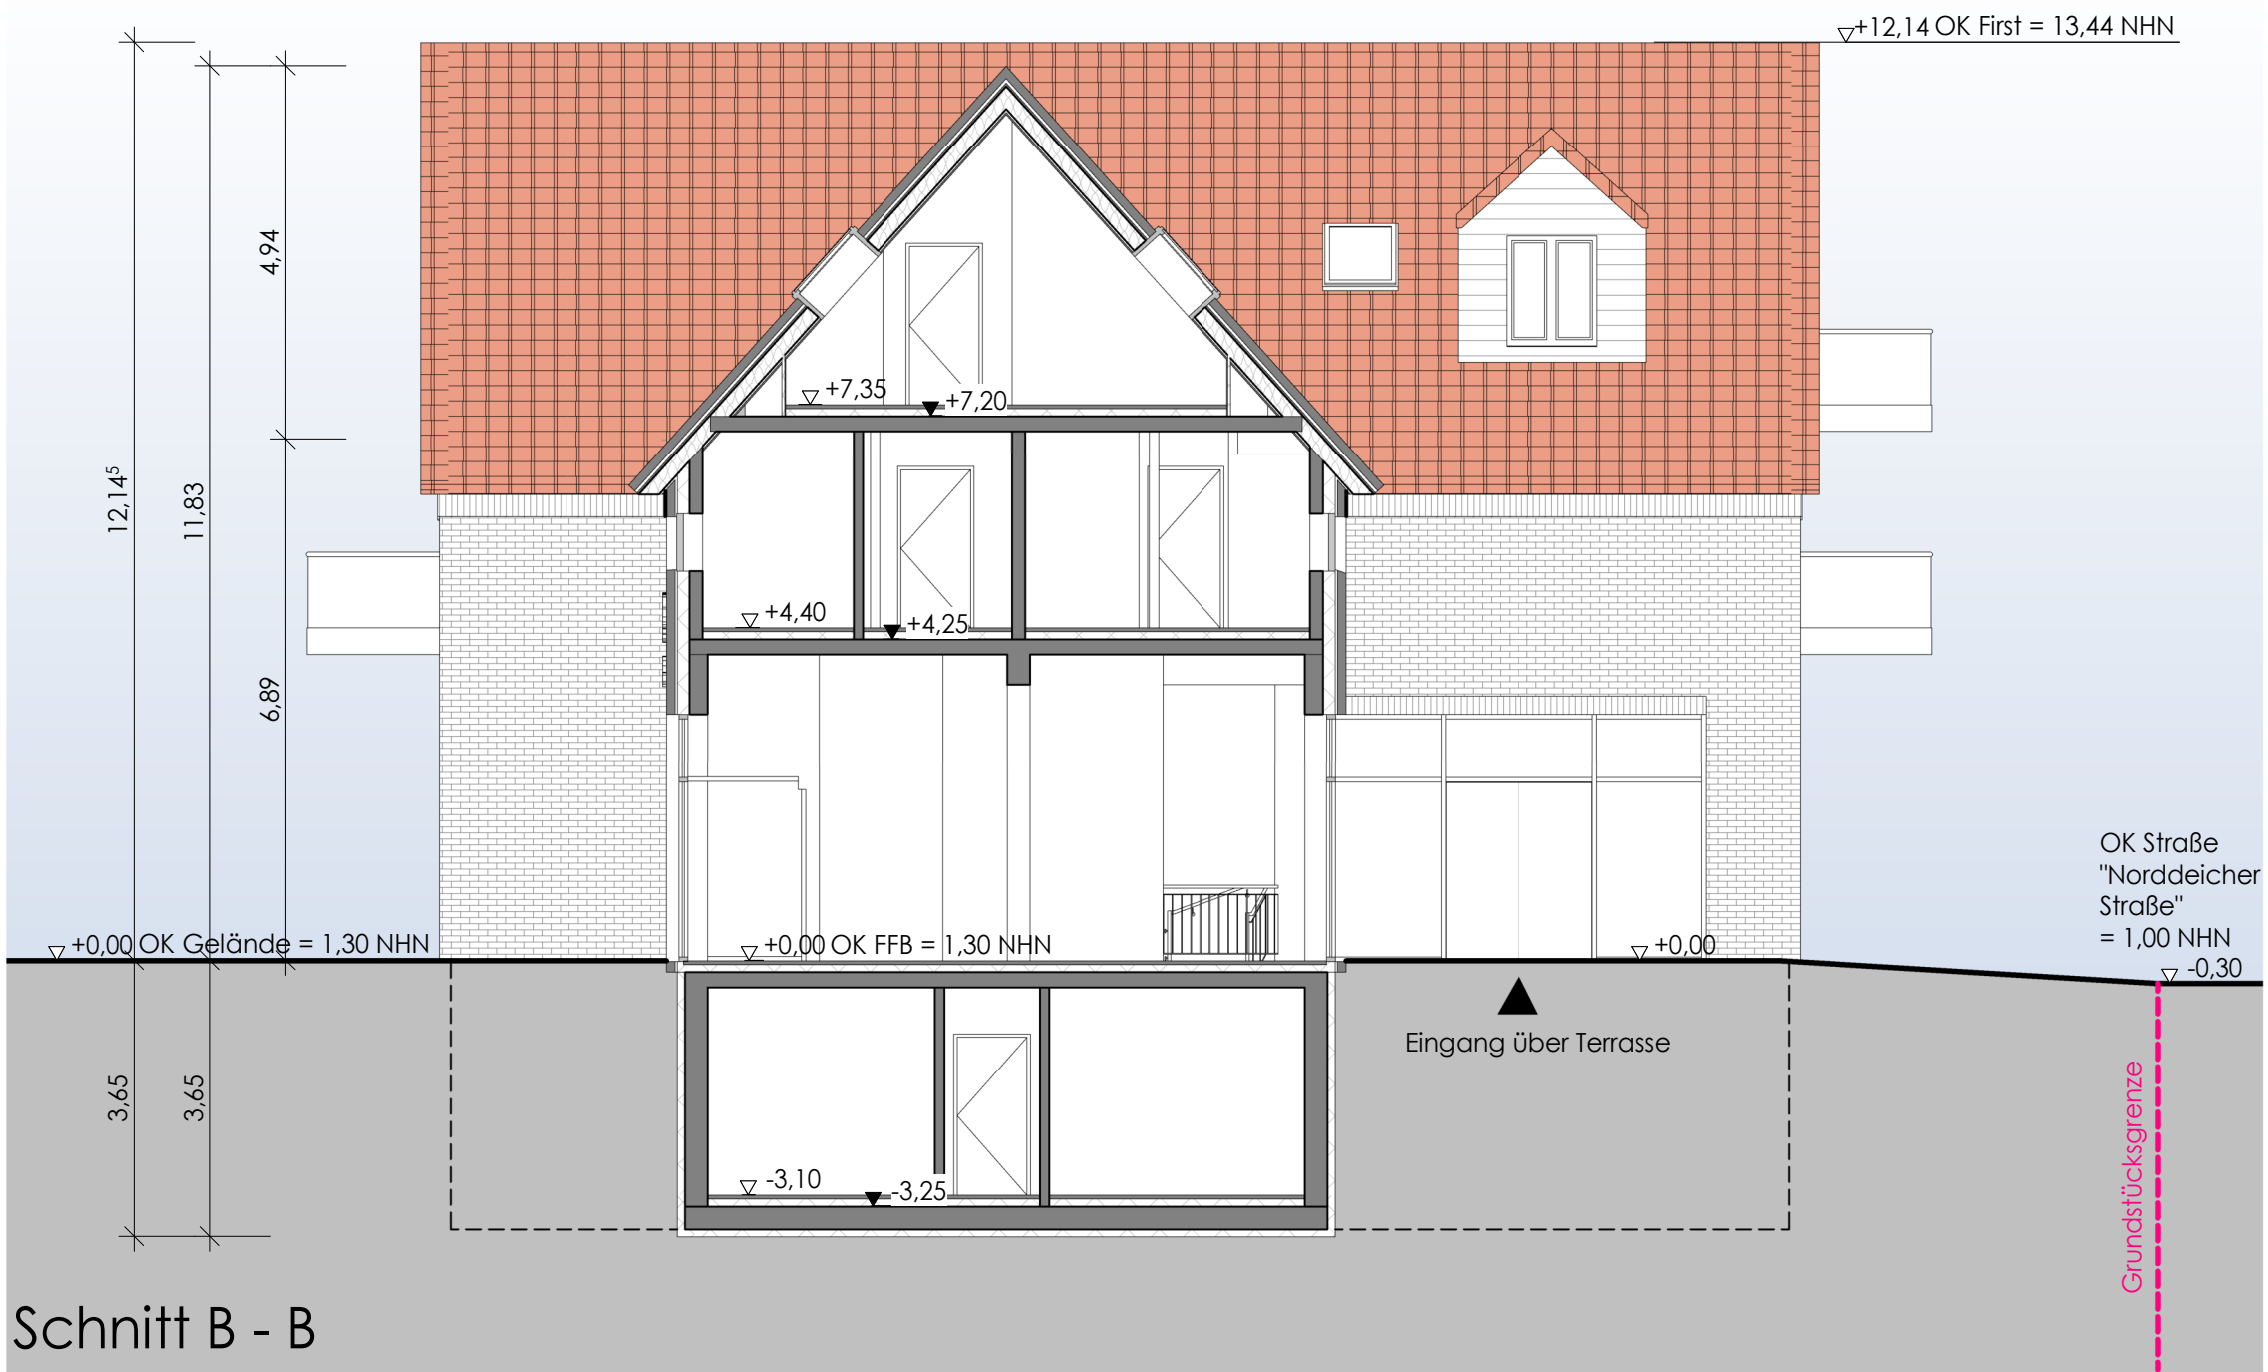

Schnitt B - B

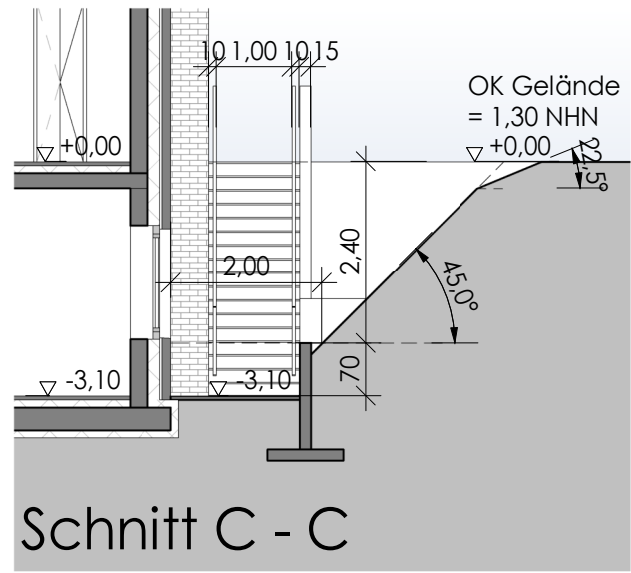

Schnitt C - C



Ansicht Süd-Ost



Ansicht Süd-West




Ansicht Nord-West



Ansicht Nord-Ost



stadtplanung & architektur

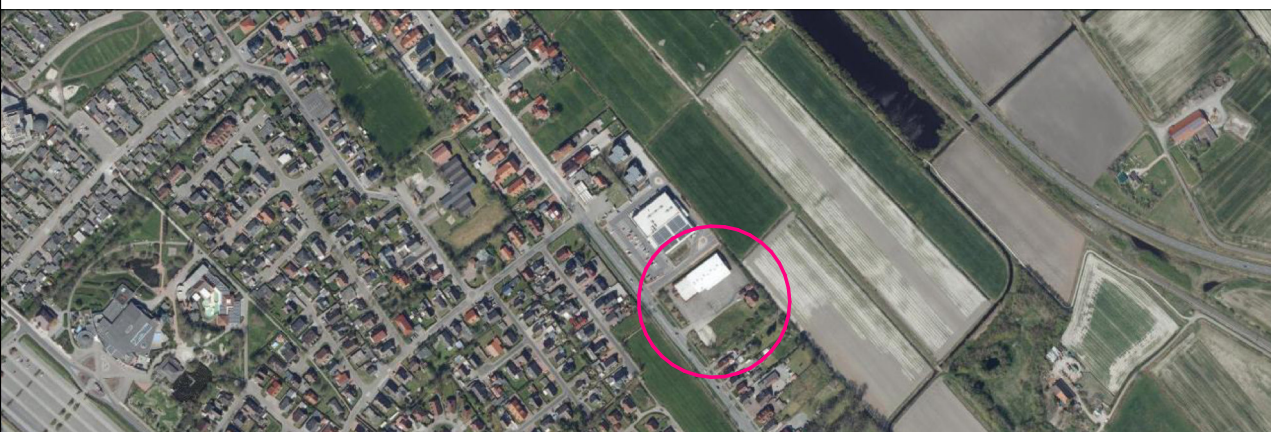

Baumaßnahme

Neubau eines Mehrfamilienhauses mit Restaurant, 3 Mehrfamilienhäusern, 4 Ferienwohnhäusern und einer Tiefgarage - Haus A
Südlich zum Bahnkolk - 26506 Norden/Norddeich

Ansichten, Schnitte				M 1:100	
Anlage 1.2 zu VEP					
Planung					
Gezeichnet	Paul	Geprüft	Petersen	Datum	19.03.2021
Änderungsvermerke					
Nr.	Name	Art der Änderung		Datum	
1.	Paul	Höhenangaben in den Schnitten: NHN Höhen, Belichtungsfäche KG; Außentreppe, Winkelangaben; Ergänzung Schnitt C-C		02.03.2022	
2.	Paul	Anpassung der Geländehöhen		31.08.2023	

216_E_VEP_A_AN,S_100_23-08-31

Architektin	Auftraggeberin
kerstin petersen osterstraße 4 - 26506 norden fon 04931 - 97 50 150 info@urbano-norden.de www.urbano-norden.de	ARGE Deichland Gewerbstraße 23 26506 Norden