



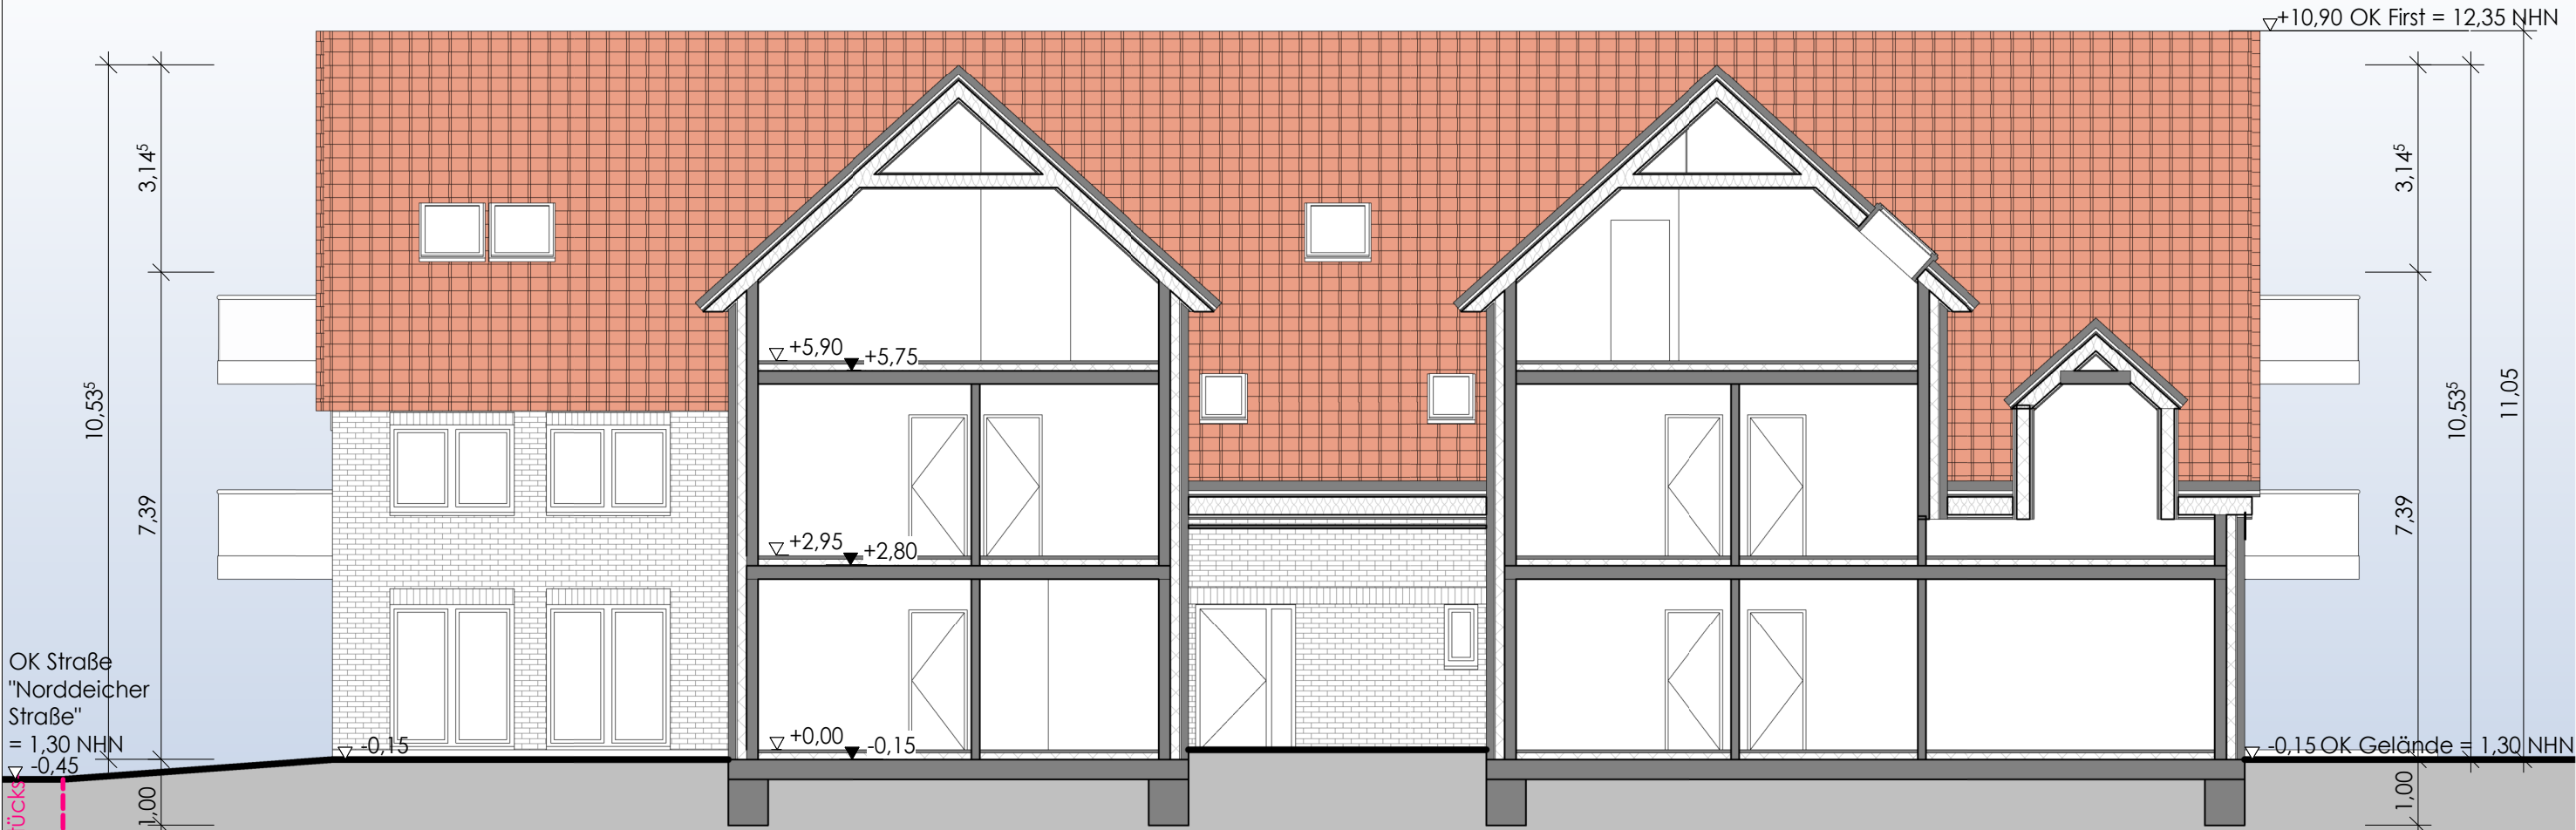

Schnitt A - A

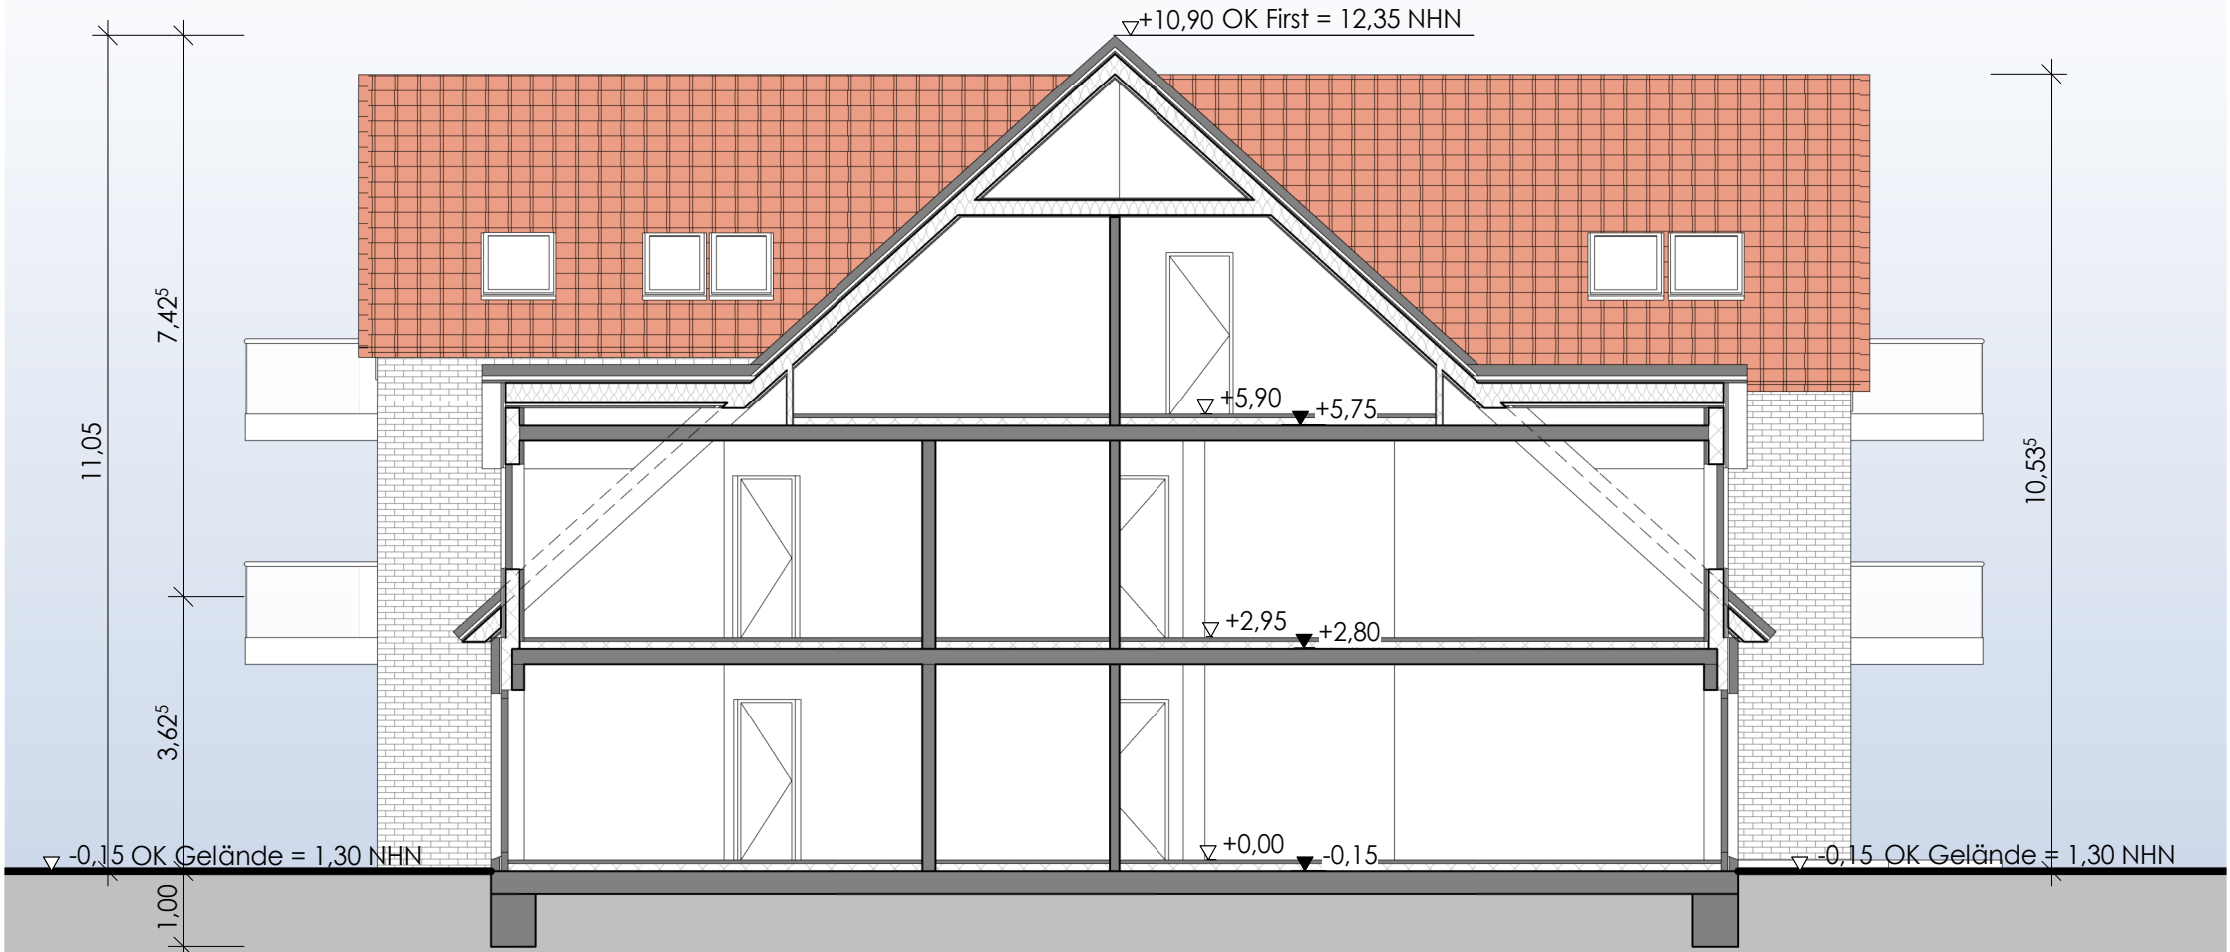

Schnitt B - B



Ansicht Süd-Ost



Ansicht Nord-Ost




Ansicht Nord-West



Ansicht Süd-West



stadtplanung & architektur

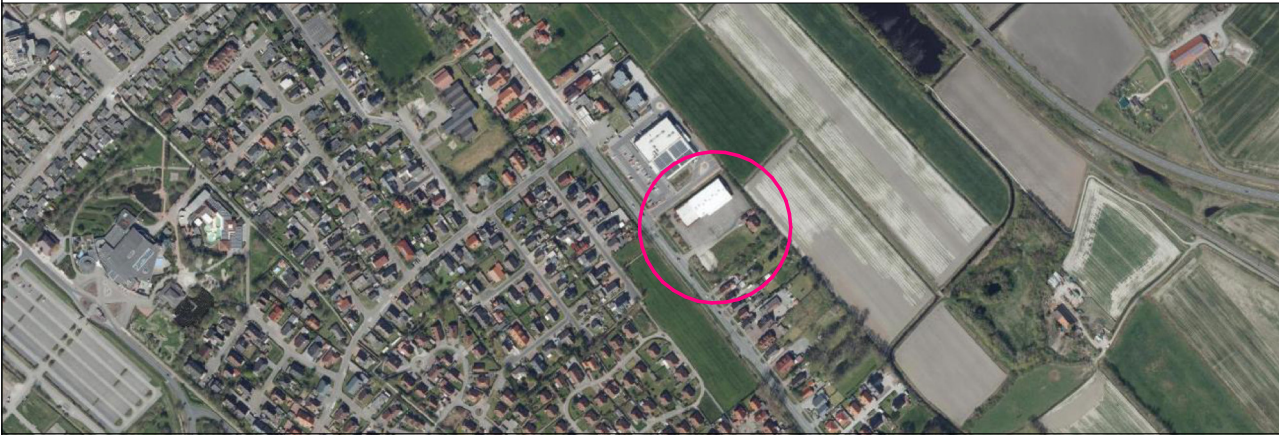

Baumaßnahme

Neubau eines Mehrfamilienhauses mit Restaurant, 3 Mehrfamilienhäusern, 4 Ferienwohnhäusern und einer Tiefgarage - Haus B

Südlich zum Bahnkolk - 26506 Norden/Norddeich

Ansichten, Schnitte
Anlage 2.2 zu VEP

M 1:100

Planung				
Gezeichnet	Paul	Geprüft	Petersen	Datum
Änderungsvermerke				

Nr.	Name	Art der Änderung	Datum
1.	Paul	Höhenangaben in den Schnitten; NHN Höhen	02.03.2022
2.	Paul	Anpassung der Geländehöhen	31.08.2023

216_E_VEP_B_AN,S_100_23-08-31

Architektin	Auftraggeberin
kerstin petersen osterstraße 4 - 26506 norden fon 04931 - 97 50 150 info@urbano-norden.de www.urbano-norden.de	ARGE Deichland Gewerbstraße 23 26506 Norden