



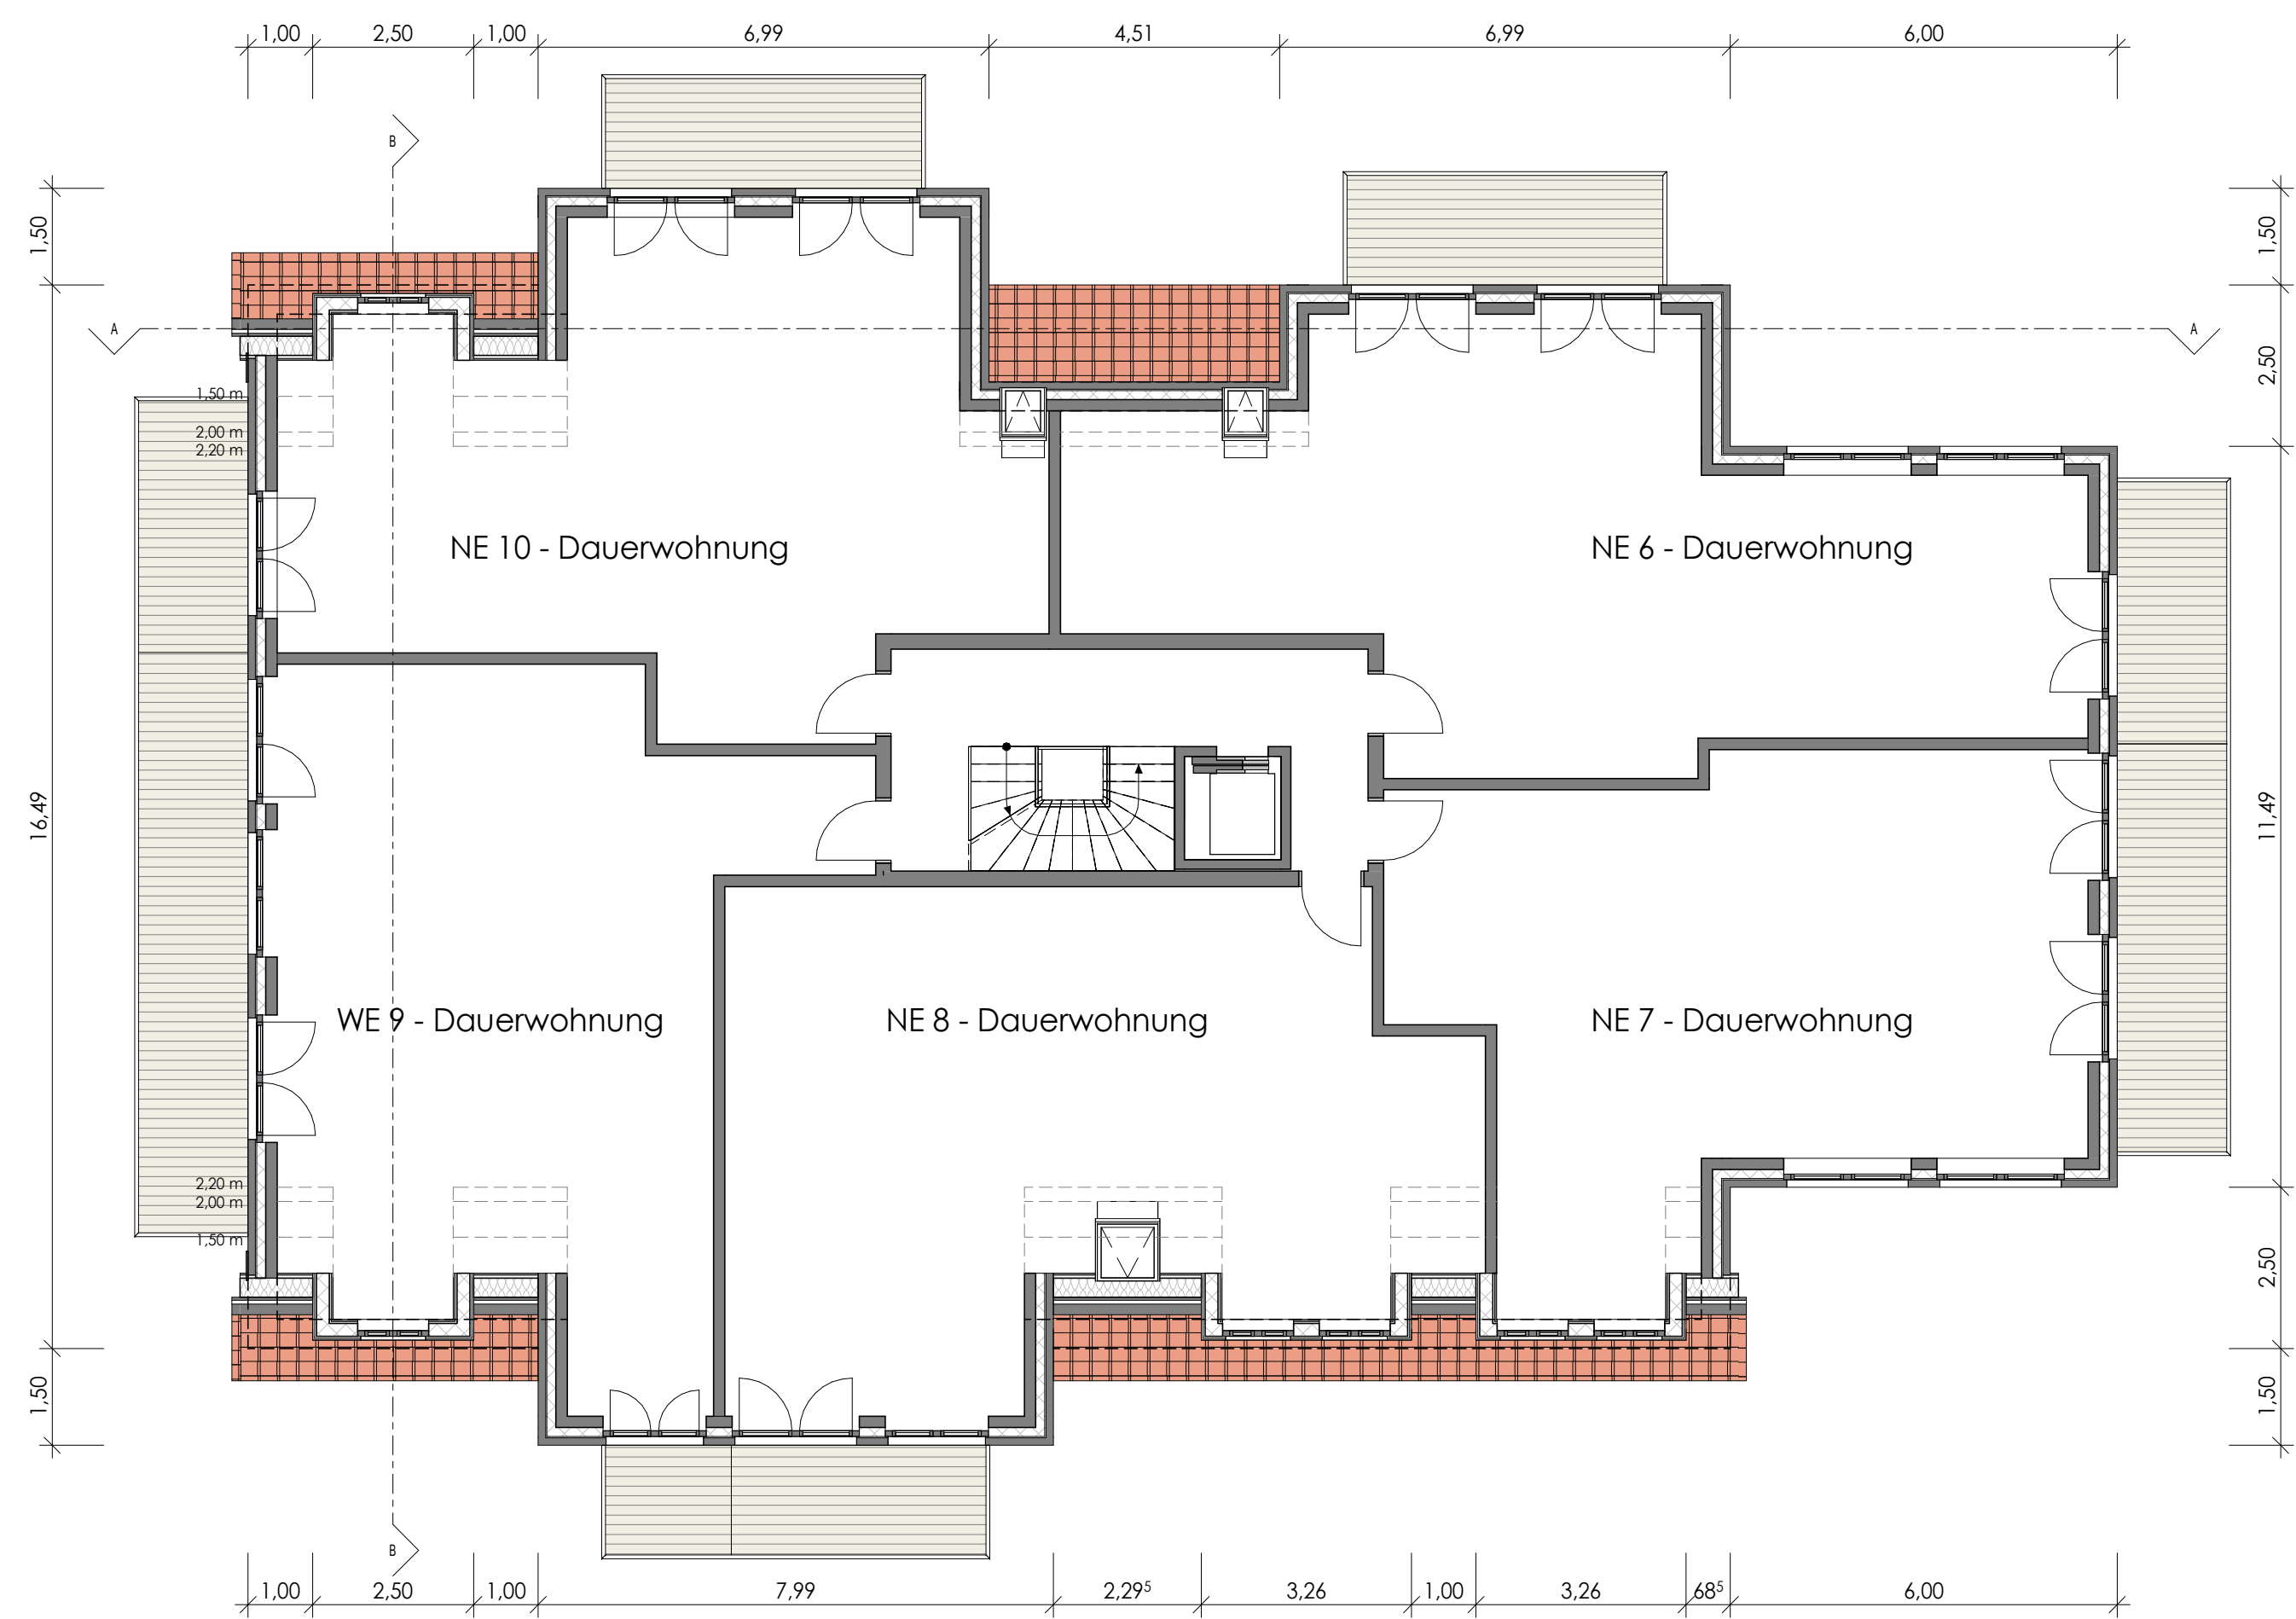

Obergeschoss

Dachgeschoss

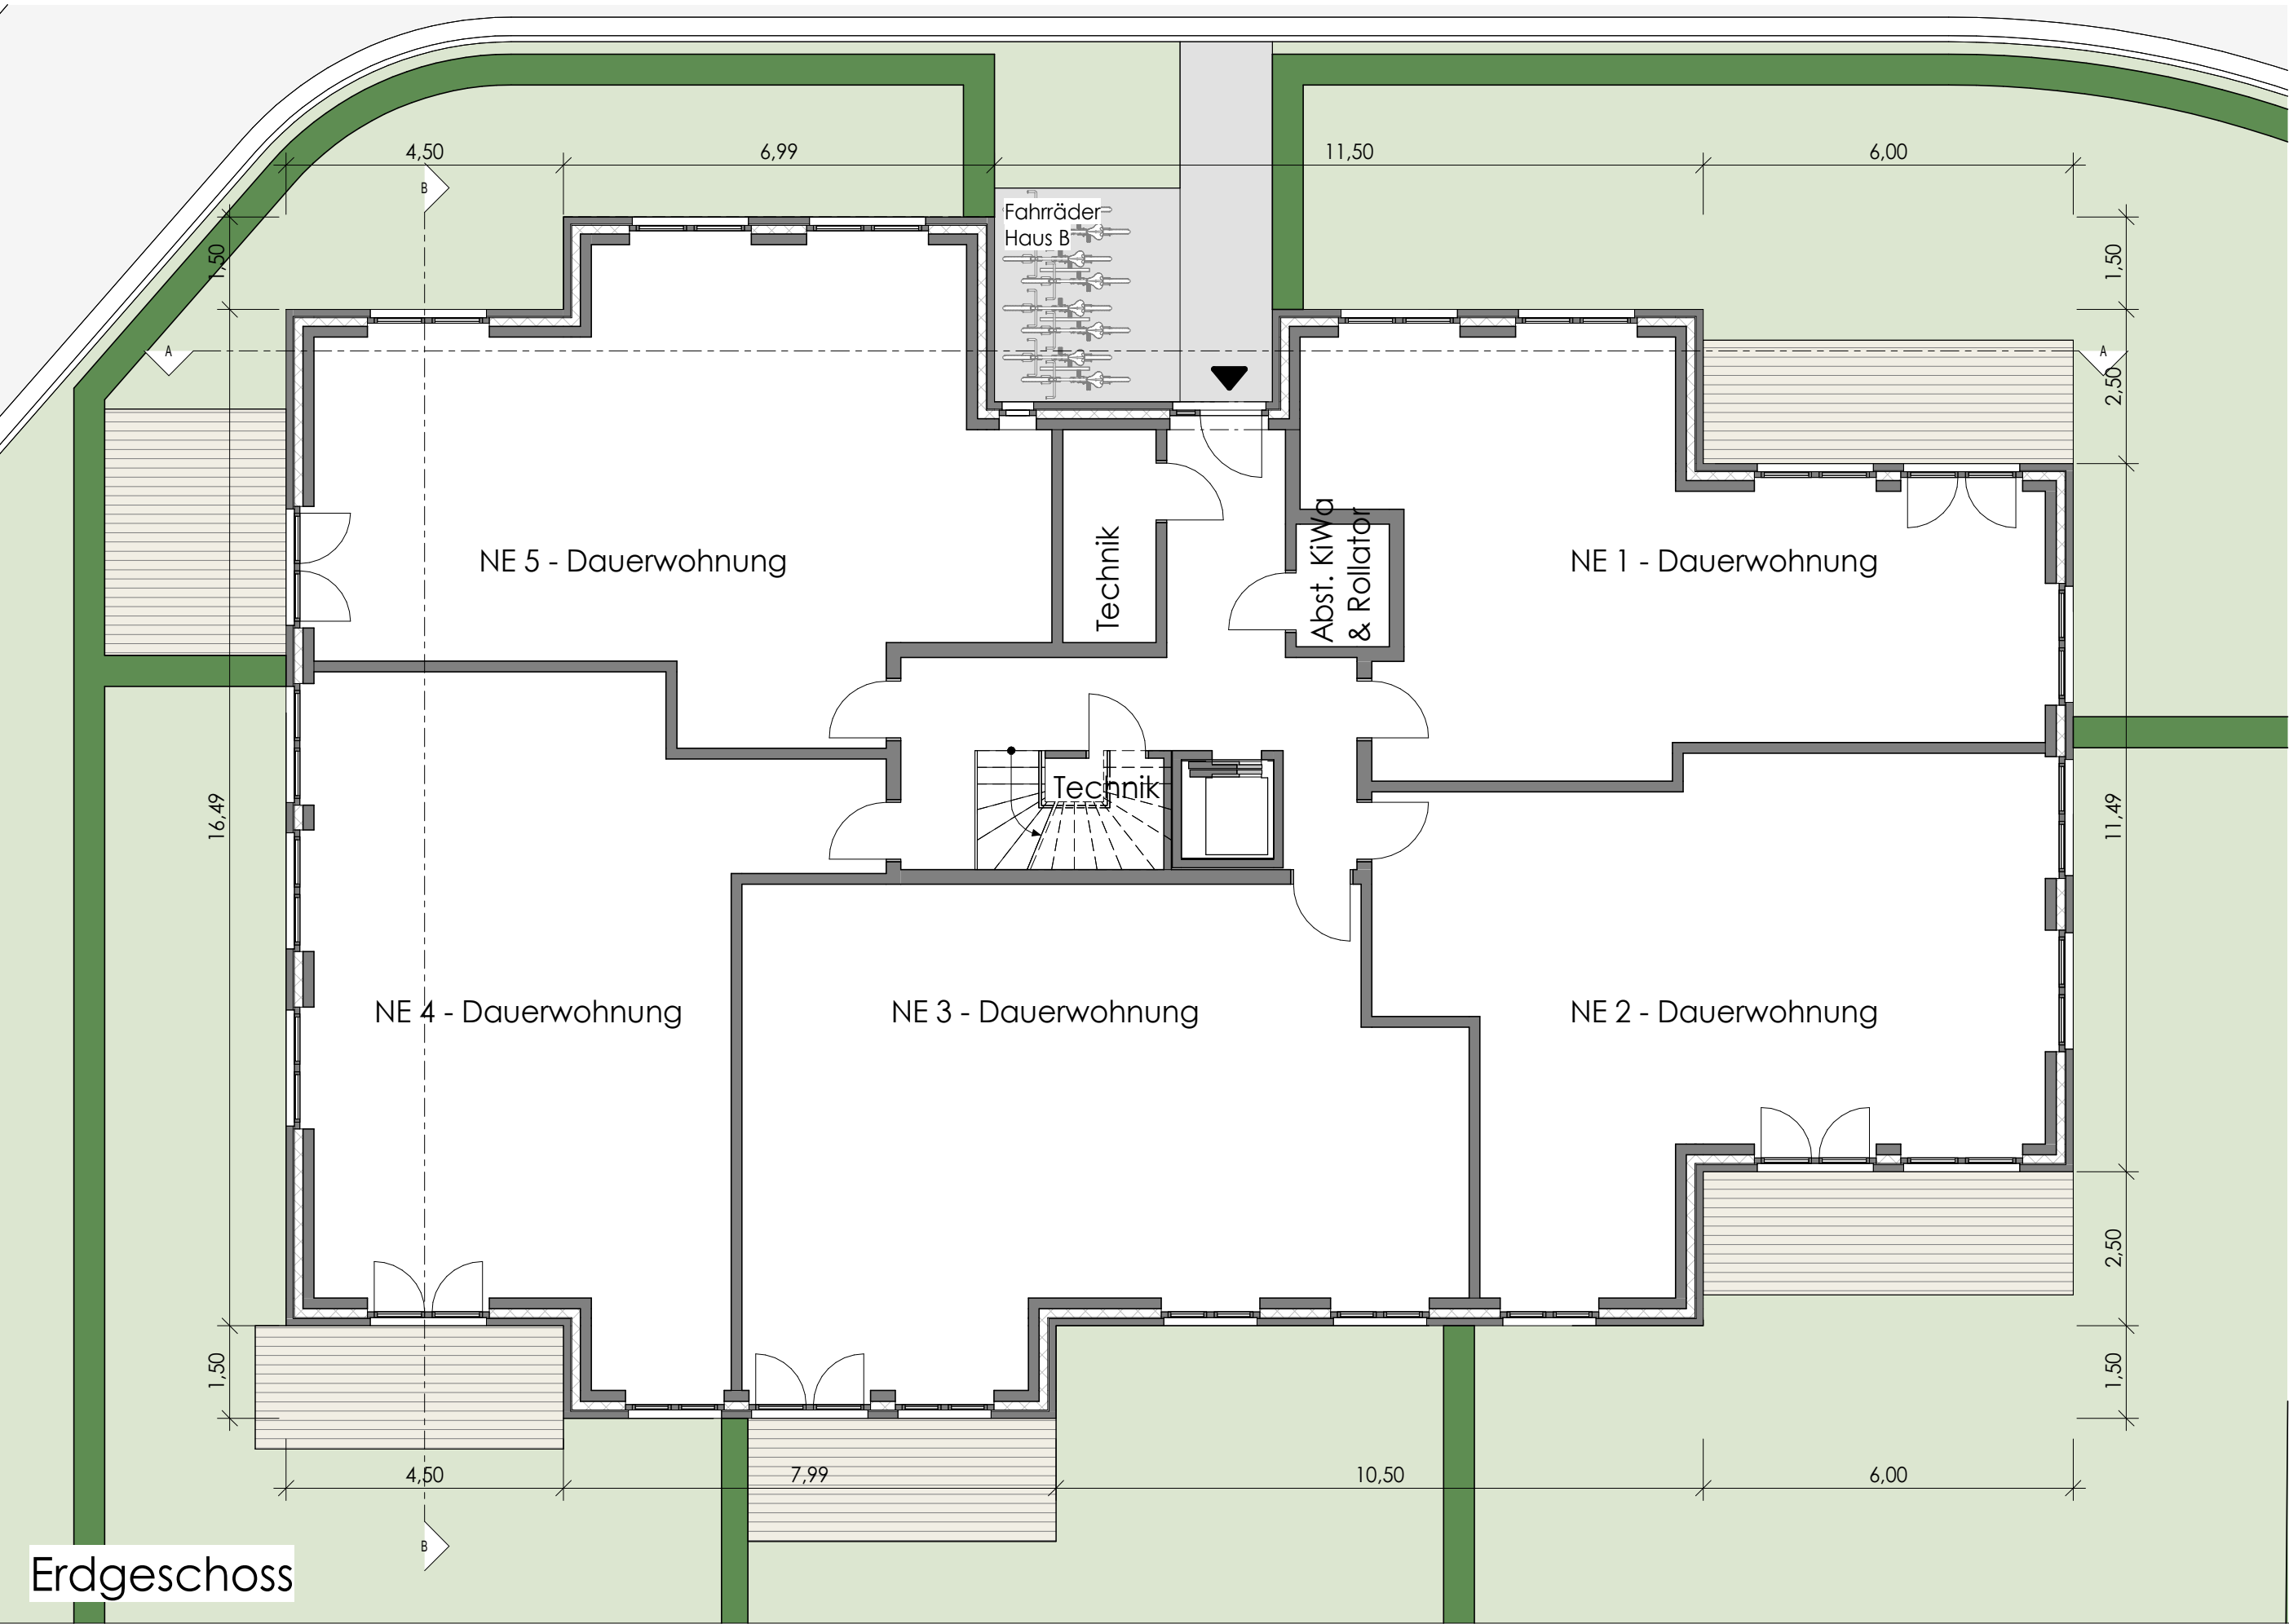

Erdgeschoss

stadtplanung & architektur

Baumaßnahme

Neubau eines Mehrfamilienhauses mit Restaurant, 3 Mehrfamilienhäusern, 4 Ferienwohnhäusern und einer Tiefgarage - Haus B

Südlich zum Bahnkolk - 26506 Norden/Norddeich

Grundrisse

Anlage 2.1 zu VEP

M 1:100

Planung			
Gezeichnet	Paul	Geprüft	Peterssen
Änderungsvermerke			
Nr.	Name	Art der Änderung	Datum
1	Paul	Umgebung Erdgeschoss an VEP angepasst	23.08.2021
2	Paul	Umgebung Erdgeschoss an VEP angepasst	02.03.2022
3	Paul	Umgebung EG an VEP angepasst, Darstellung Abstellraum KiWa/Rollator	31.08.2023

216_E_VEP_B_GR_100_23-08-31

Architektin

kerstin peterssen
osterstraße 4 - 26506 norden
fon 04931 - 97 50 150

info@urbano-norden.de
www.urbano-norden.de

Auftraggeber:in

ARGE Deichland
Gewerbstraße 23
26506 Norden