




Ansicht Nordost




Ansicht Südost

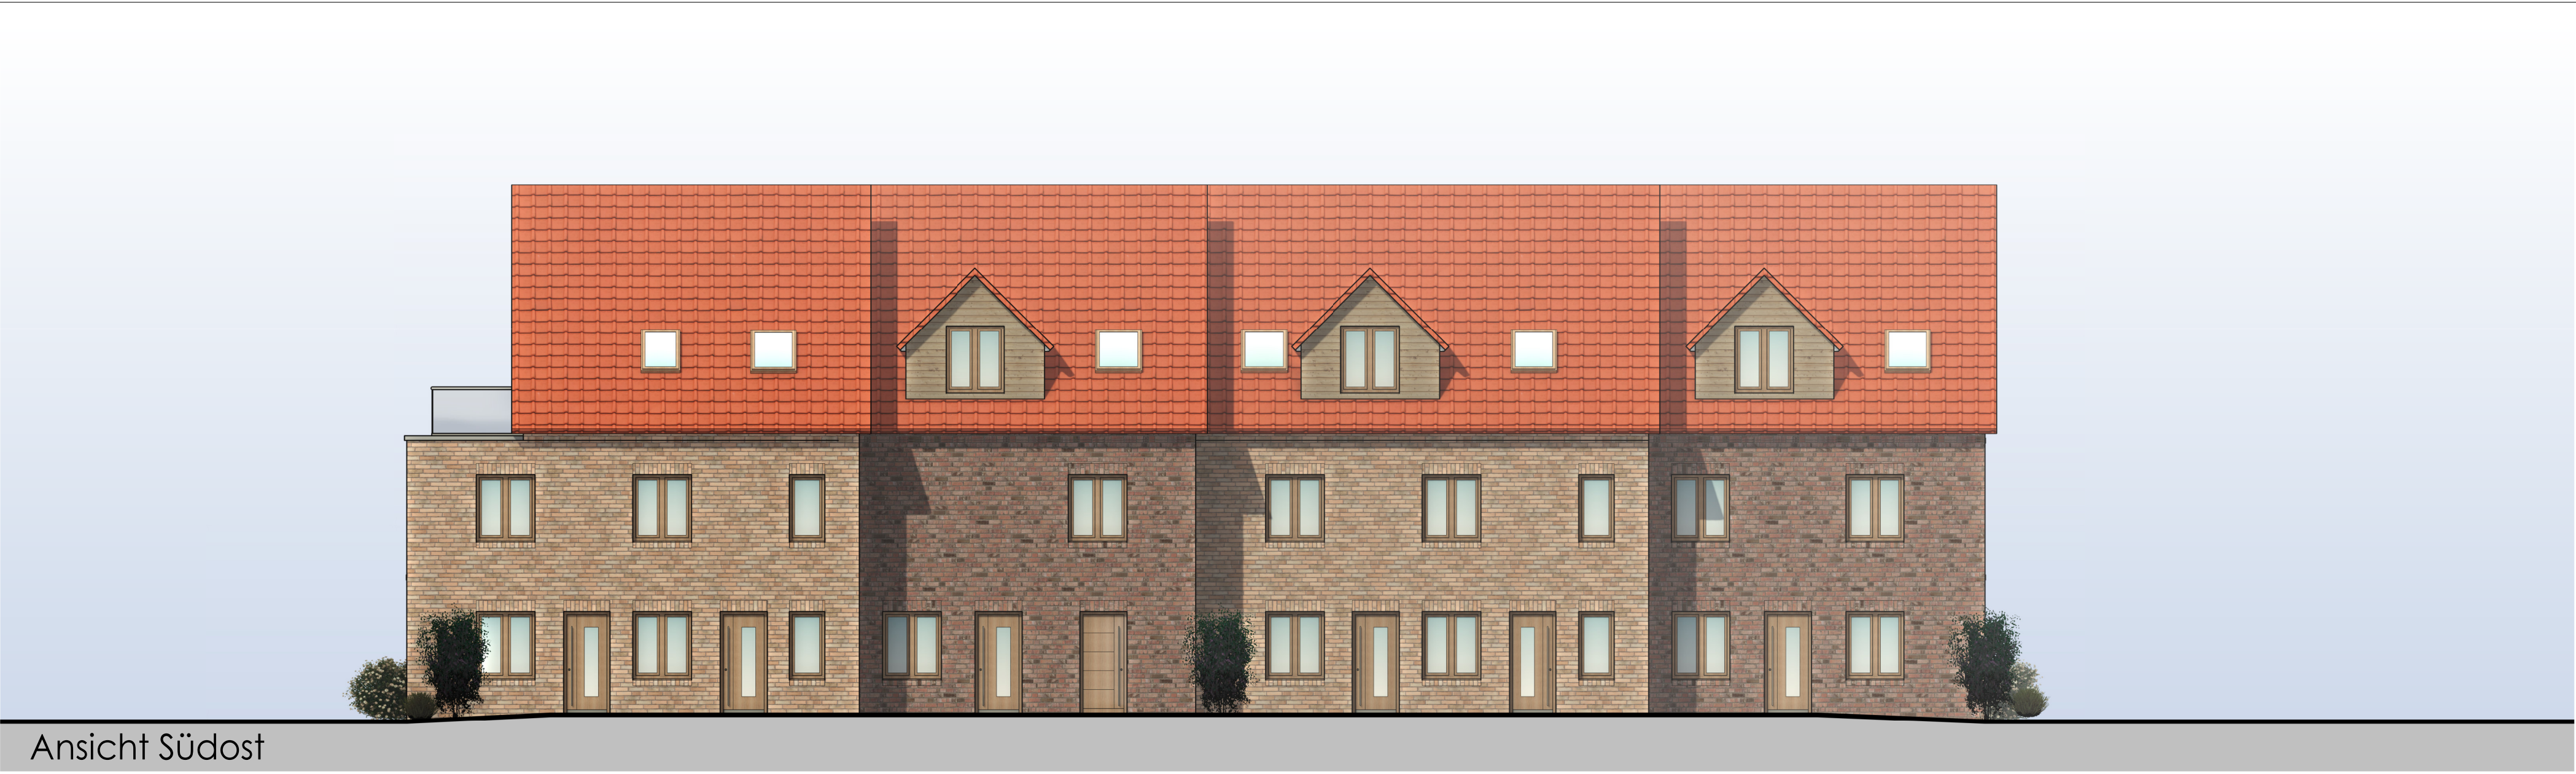


Ansicht Südwest




Ansicht Nordwest

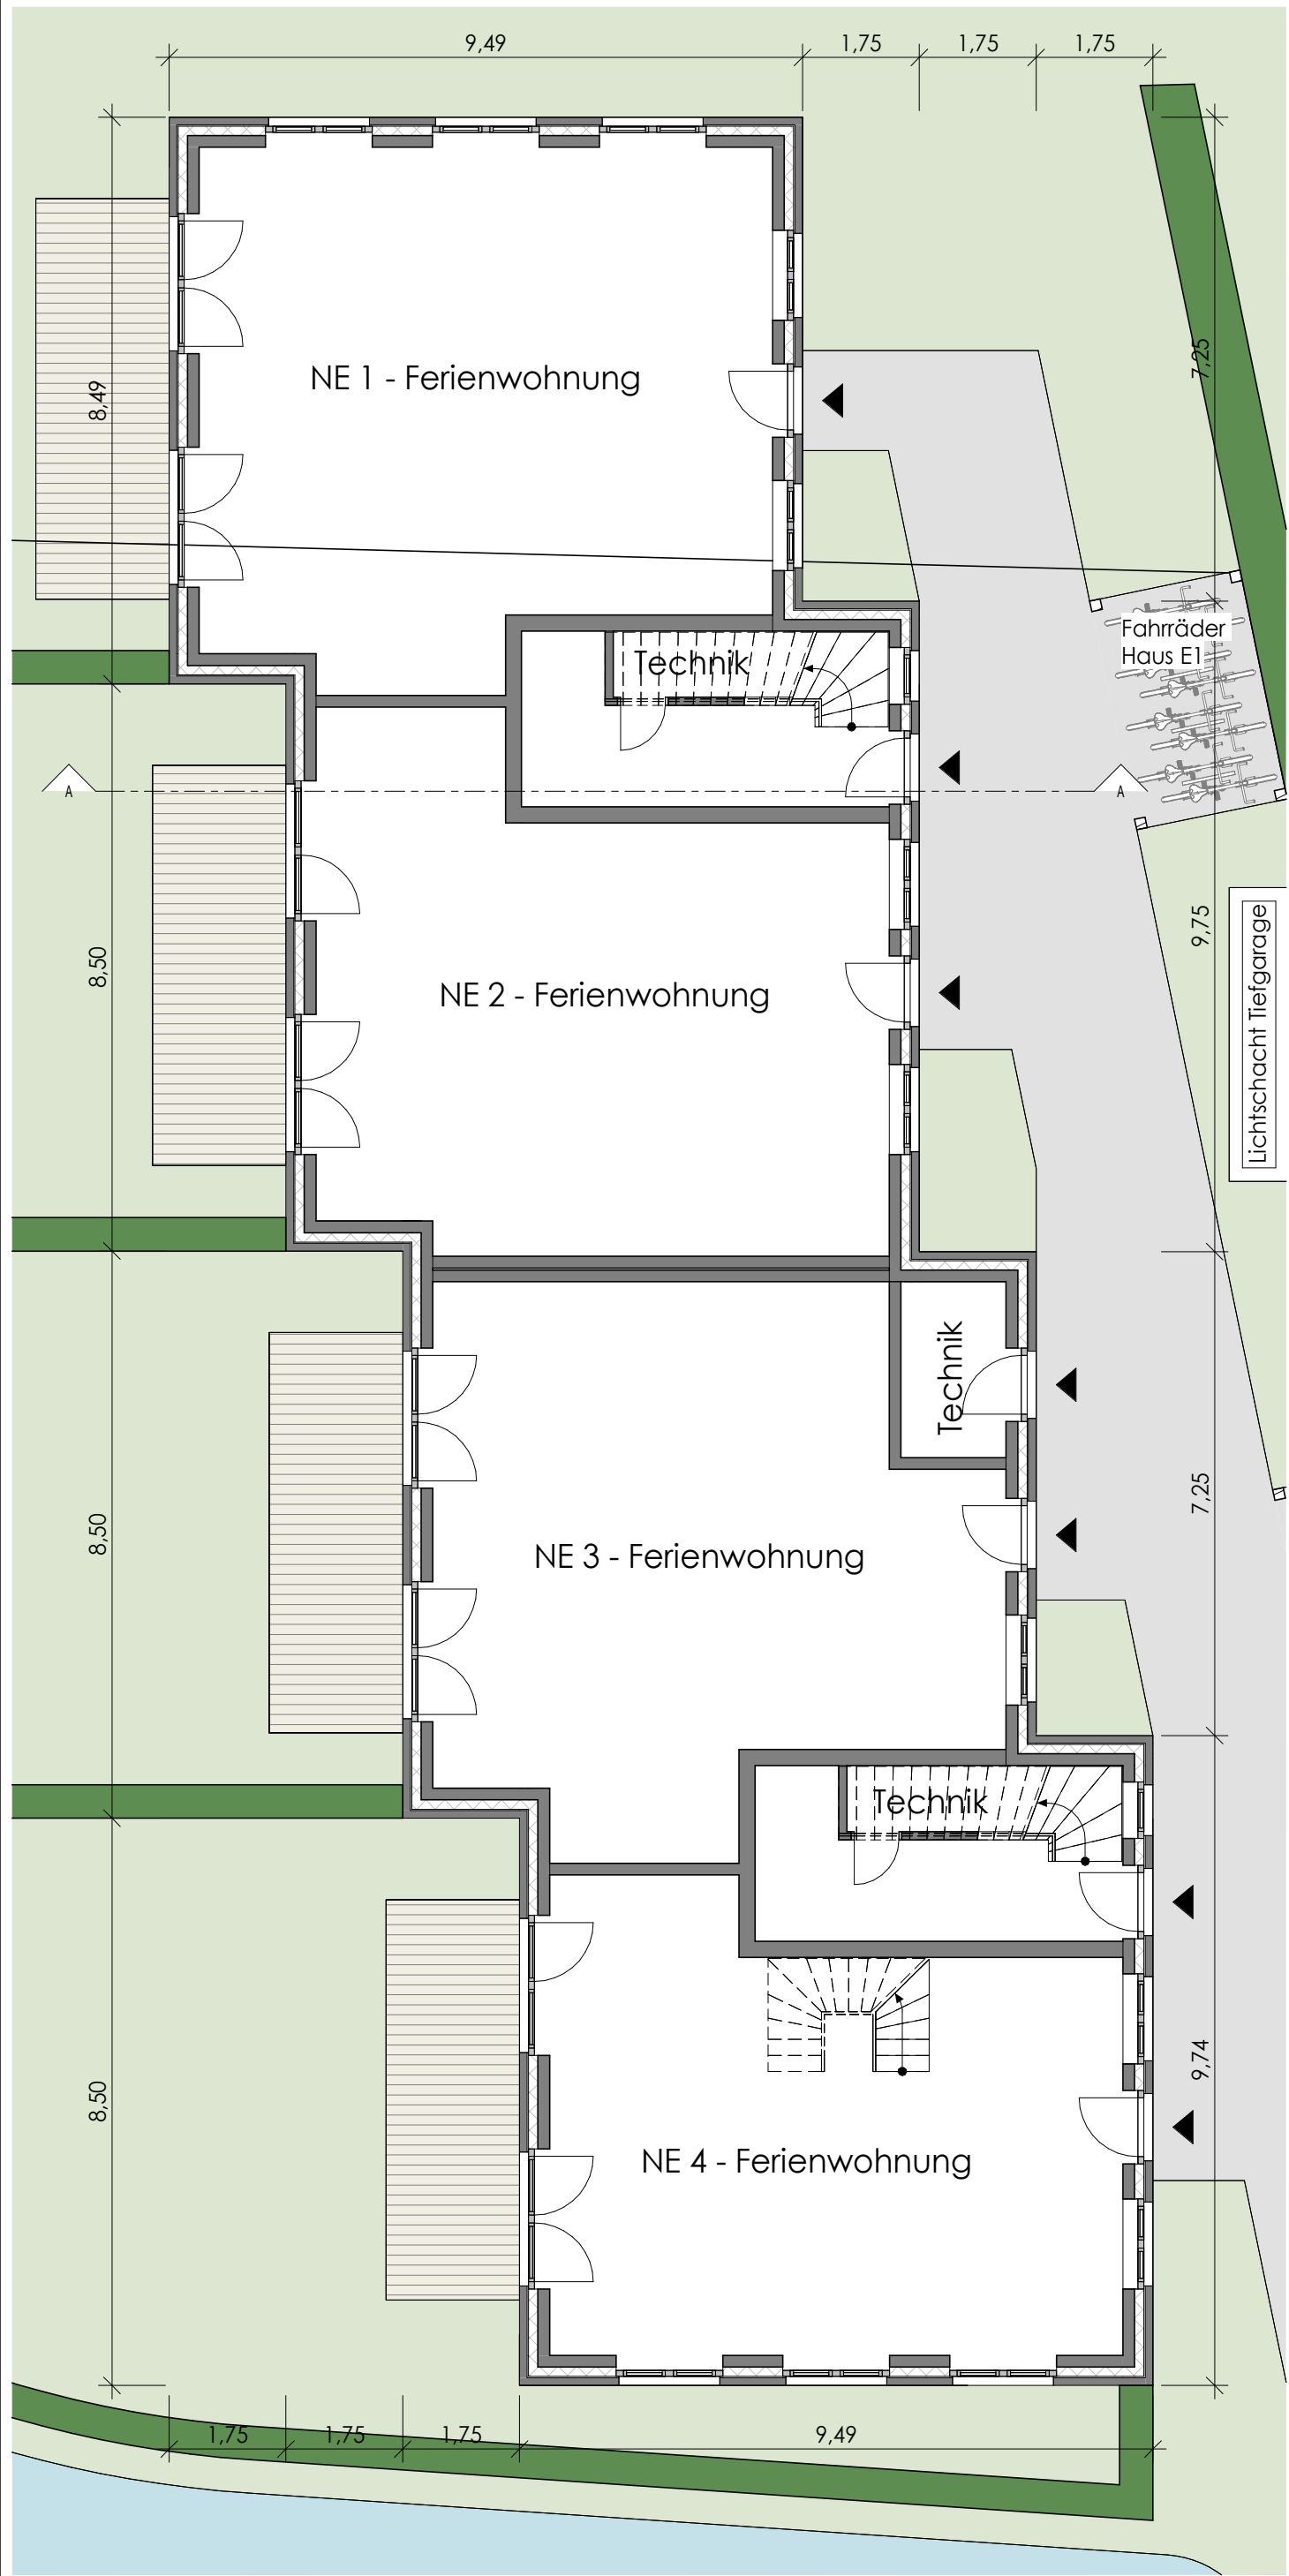


Edgeschoss

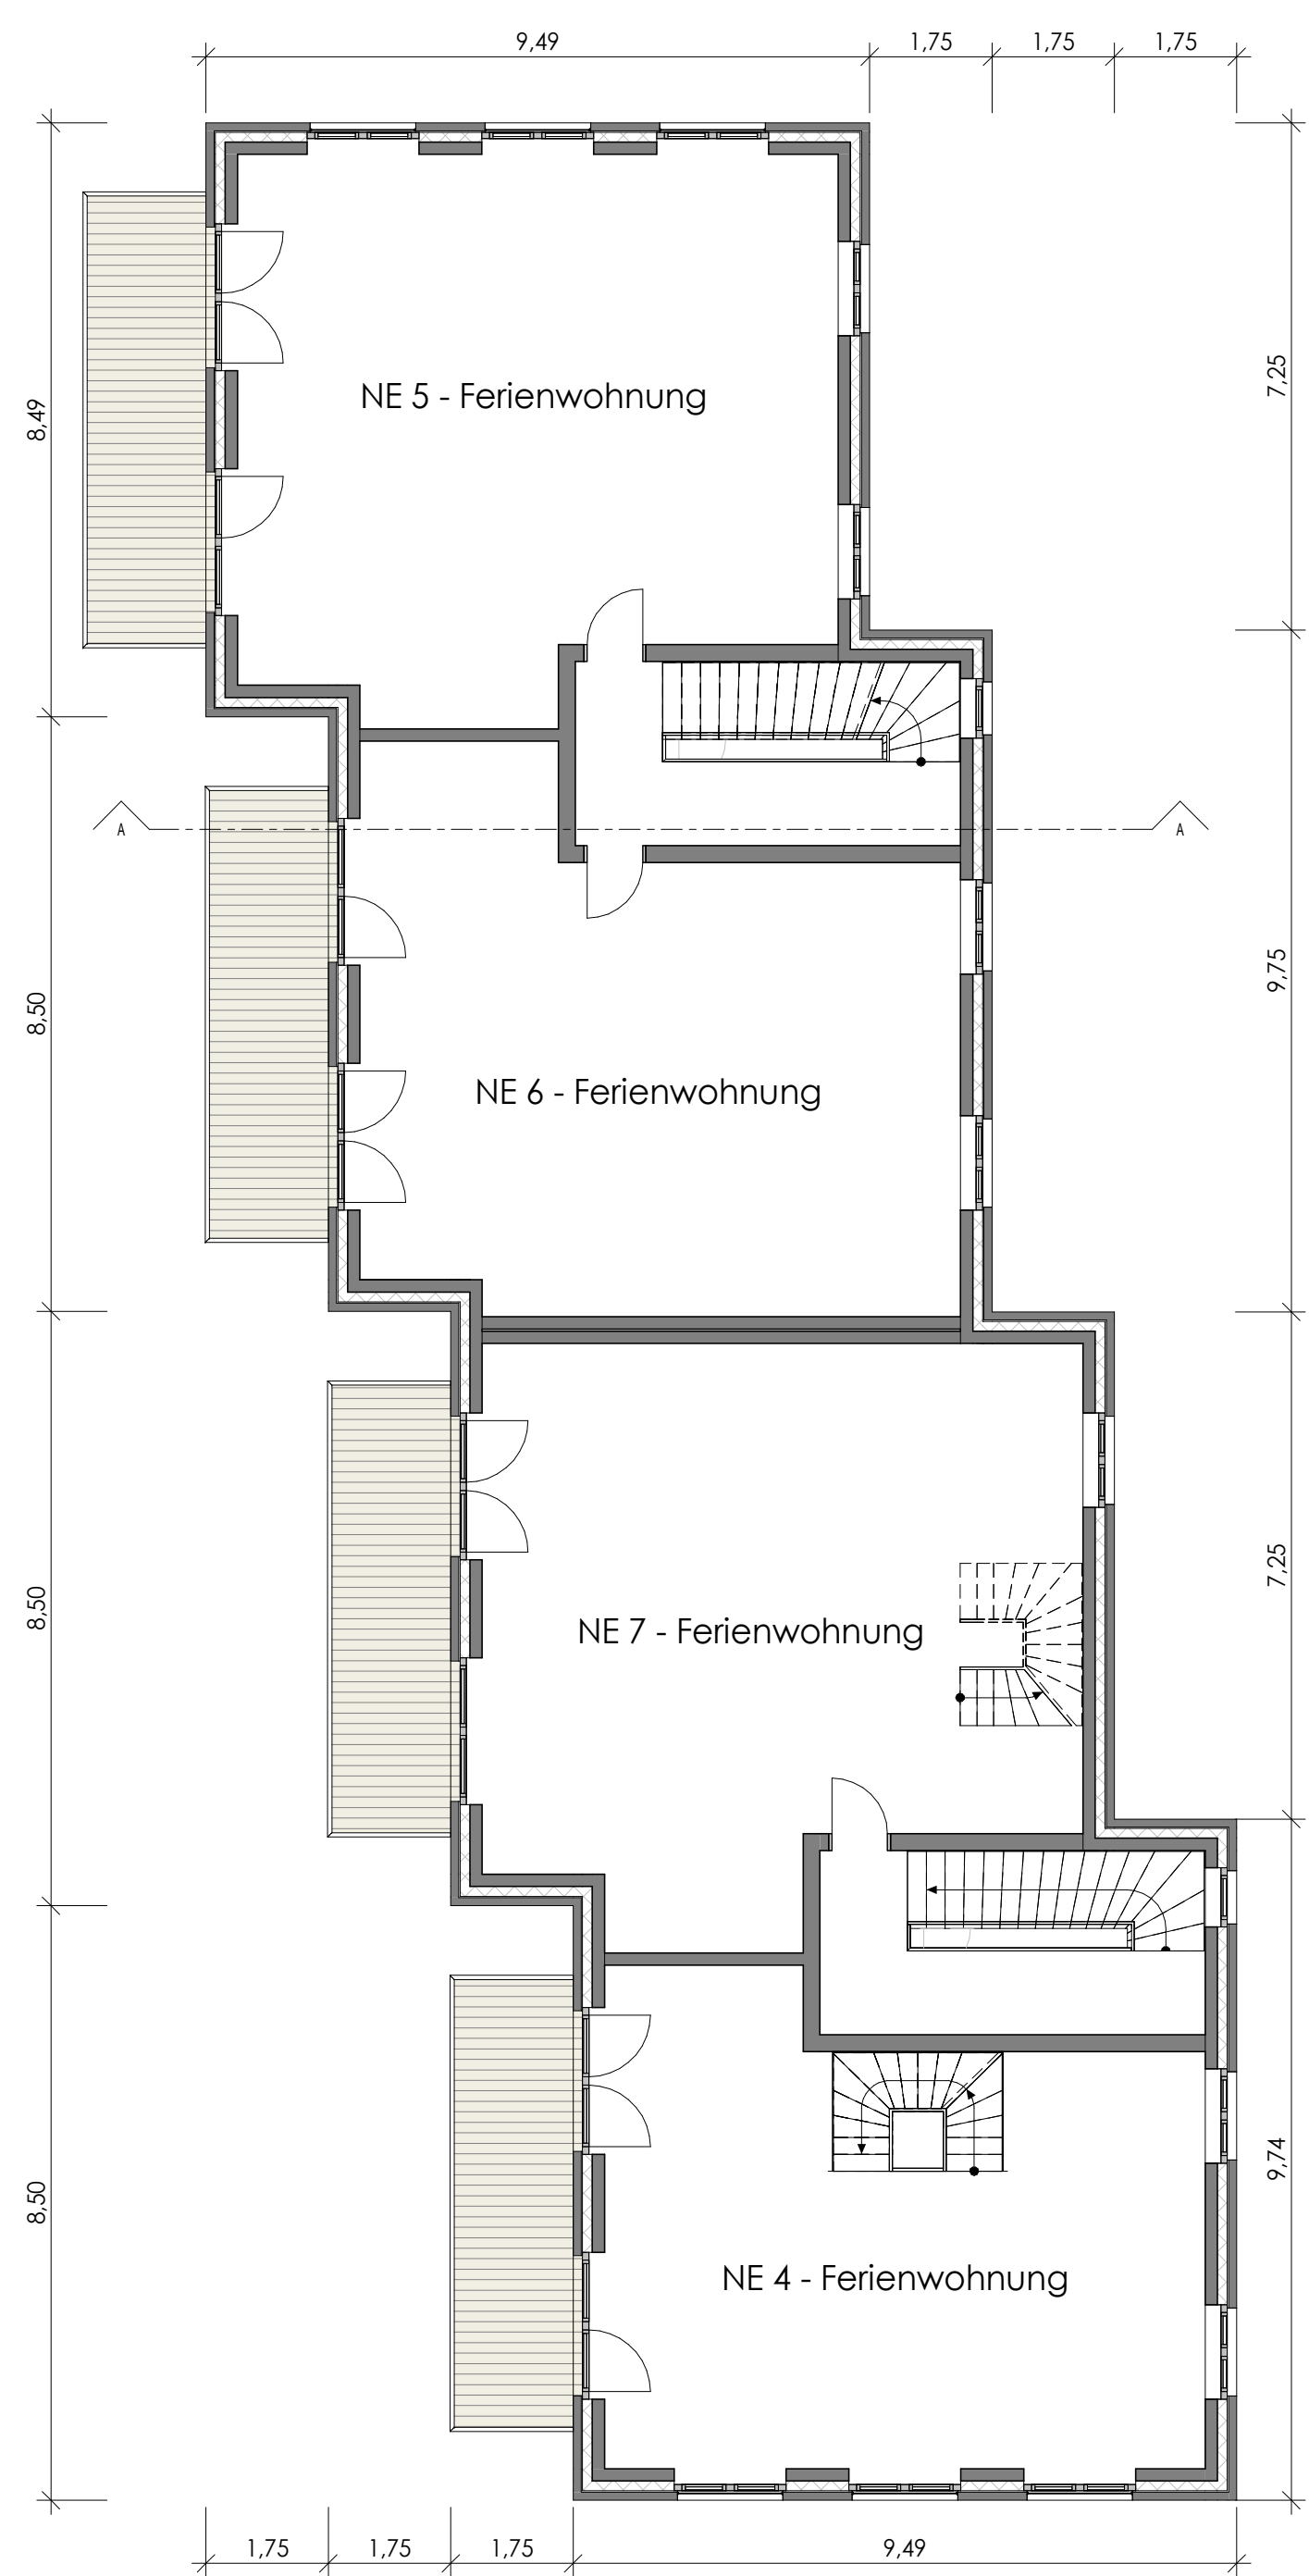

1. Obergeschoss

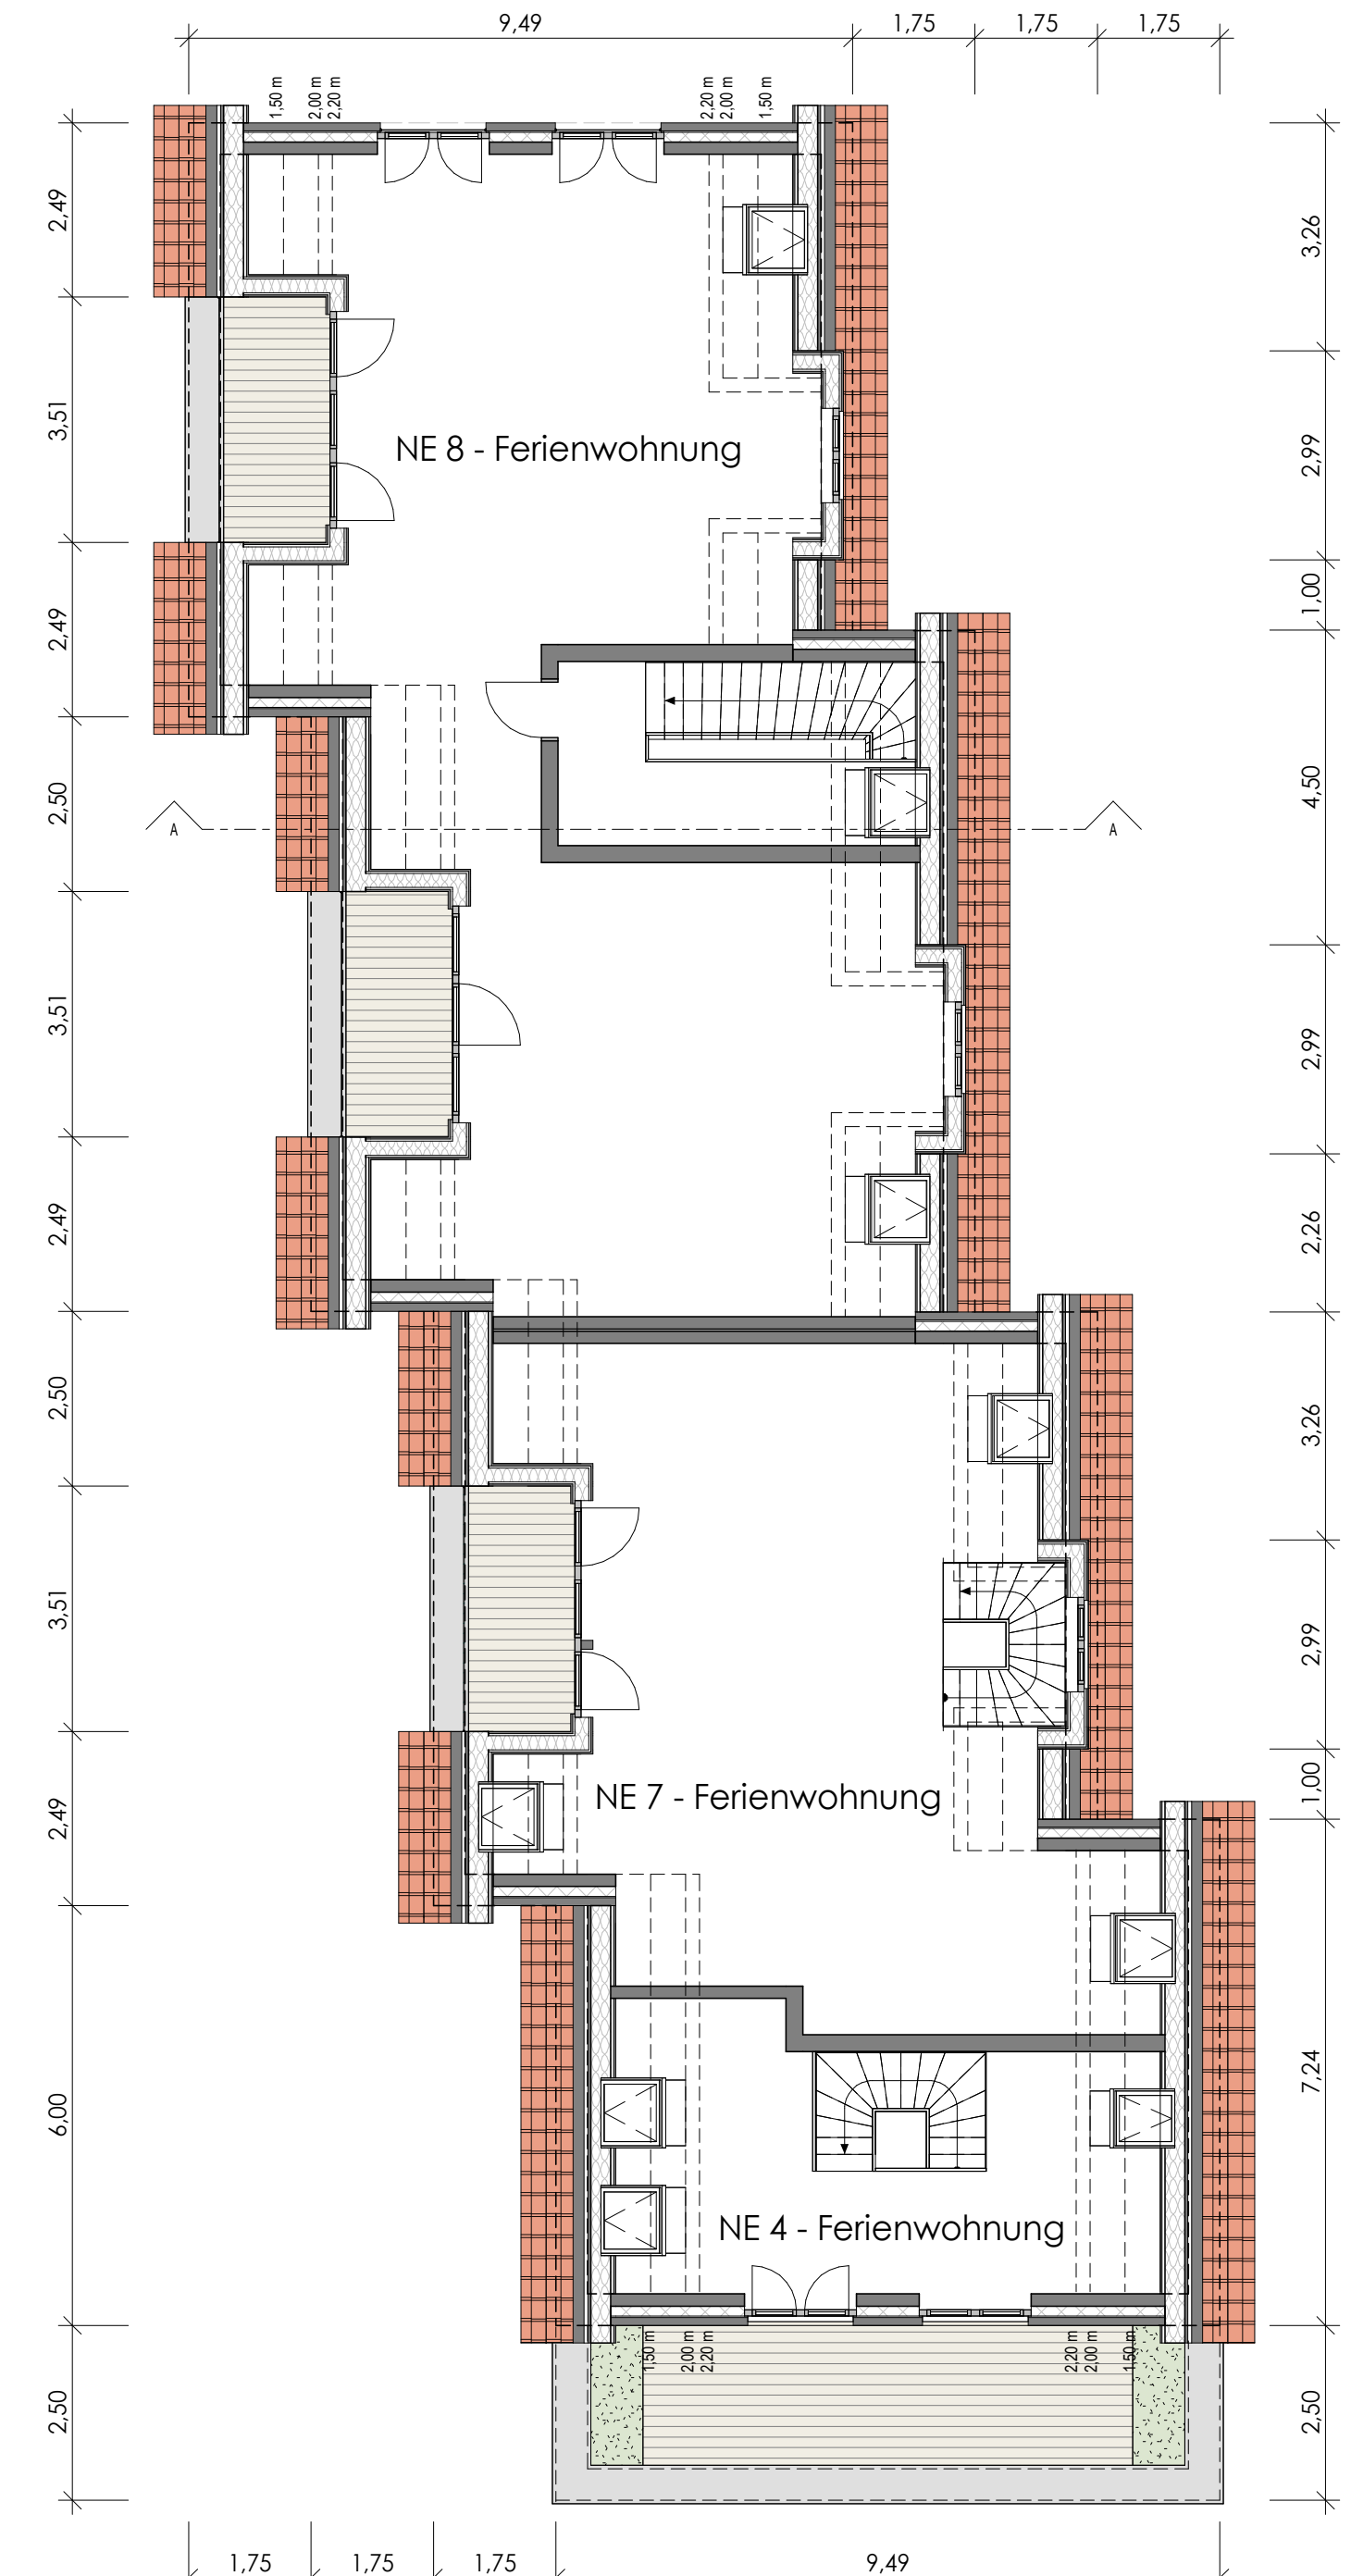

Dachgeschoss

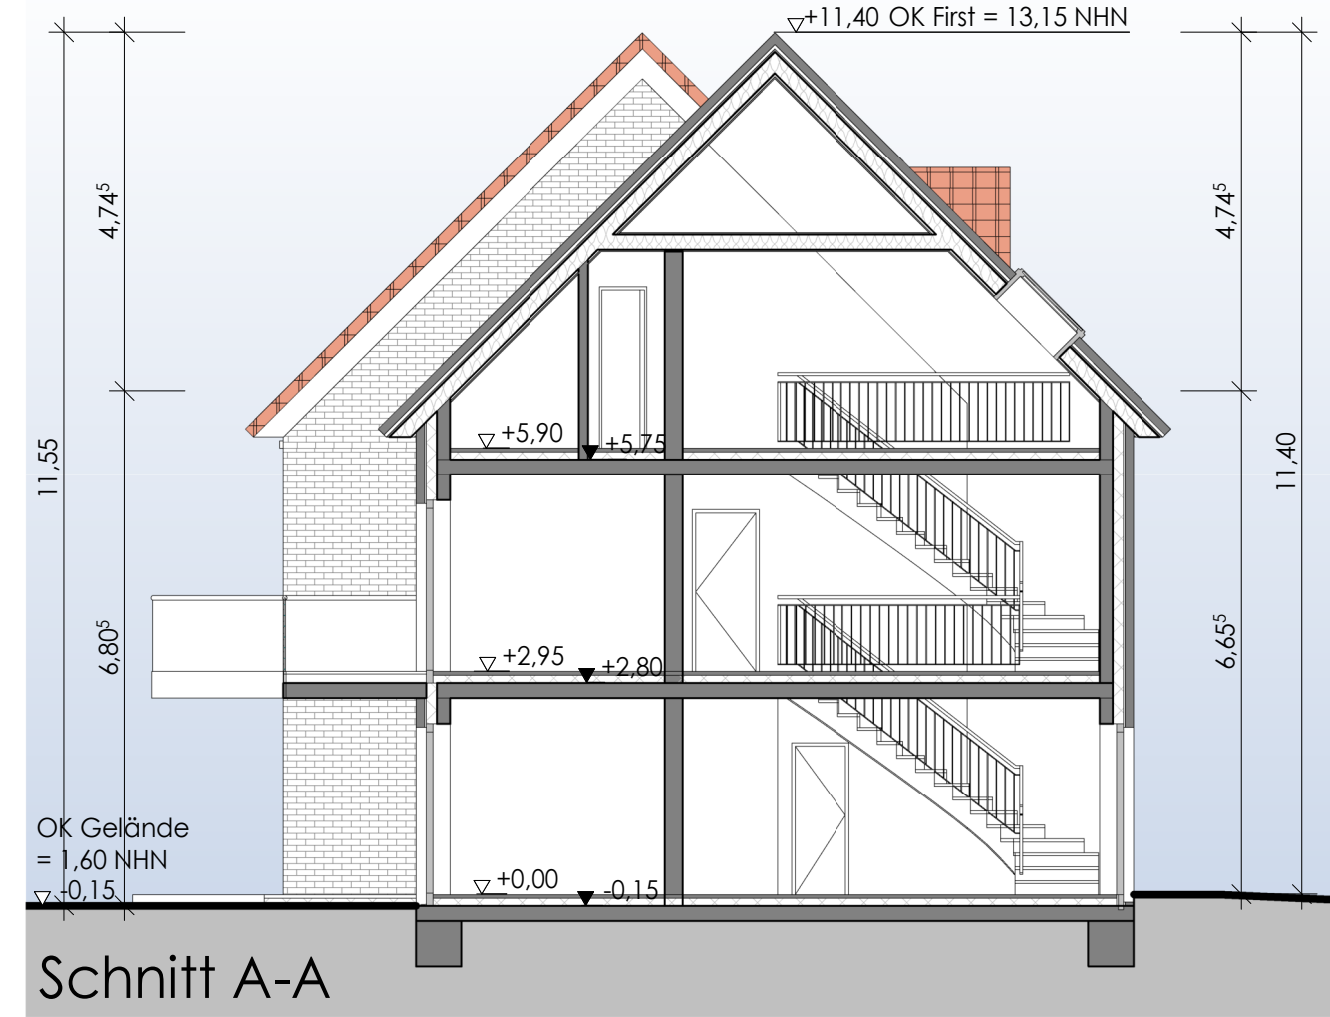

stadtplanung & architektur

Baumaßnahme

Neubau eines Mehrfamilienhauses mit Restaurant, 3 Mehrfamilienhäusern, 4 Ferienwohnhäusern und einer Tiefgarage - Haus E

Südlich zum Bahnkolk - 26506 Norden/Norddeich

Gesamtplan

Anlage 5 zu VEP

M 1:100

Nr.	Name	Art der Änderung	Datum
1	Paul	Umgebung Erdgeschoss an VEP angepasst	23.08.2021
2	Paul	Höhenangaben in Schnitt, NHN Höhen, Umgebung EG an VEP angepasst	02.03.2022
3	Paul	Umgebung EG an VEP angepasst	31.08.2023

216_E_VEP_E_GP_100_23-08-31

Architekten	Auftraggeberin
kerstin peterssen osterstraße 4 - 26506 norden fon 04931 - 97 50 150	ARGE Deichland Gewerbestraße 23 26506 Norden

info@urbano-norden.de
www.urbano-norden.de