





Ansicht Nordwest




Ansicht Südost

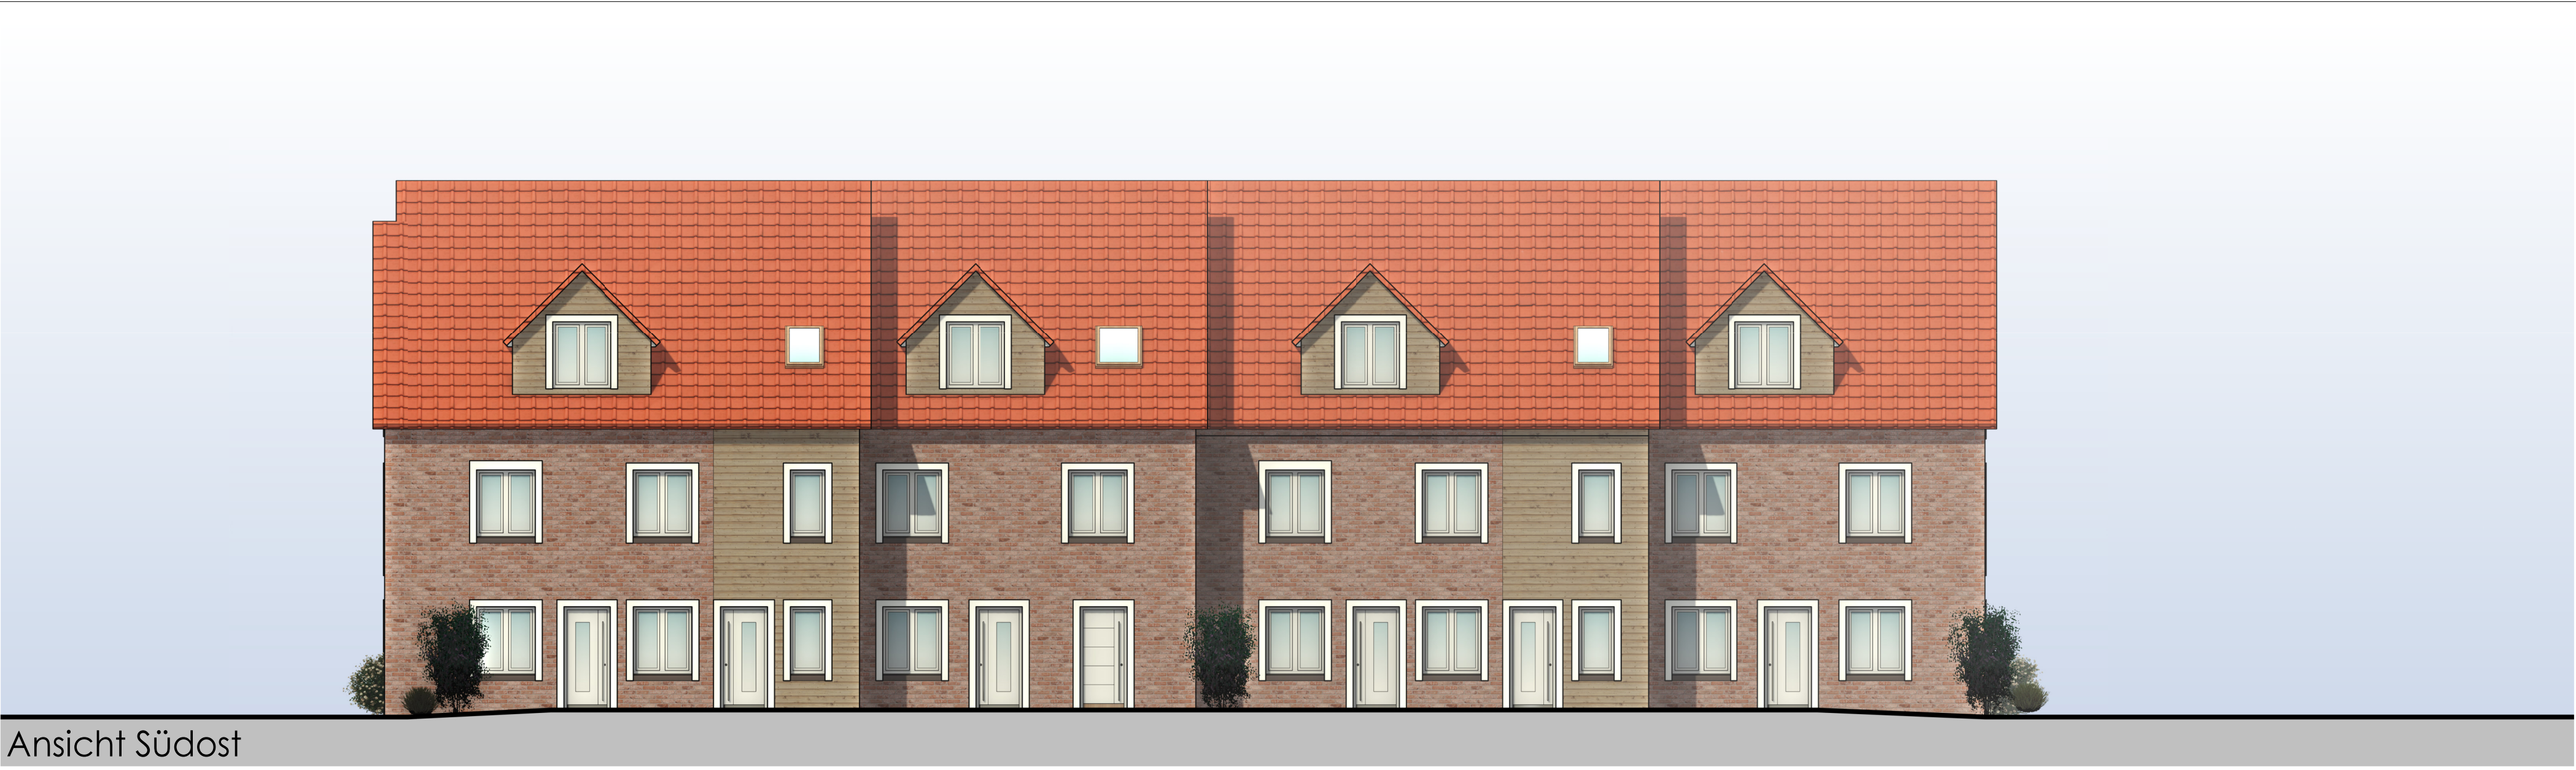


Ansicht Südwest

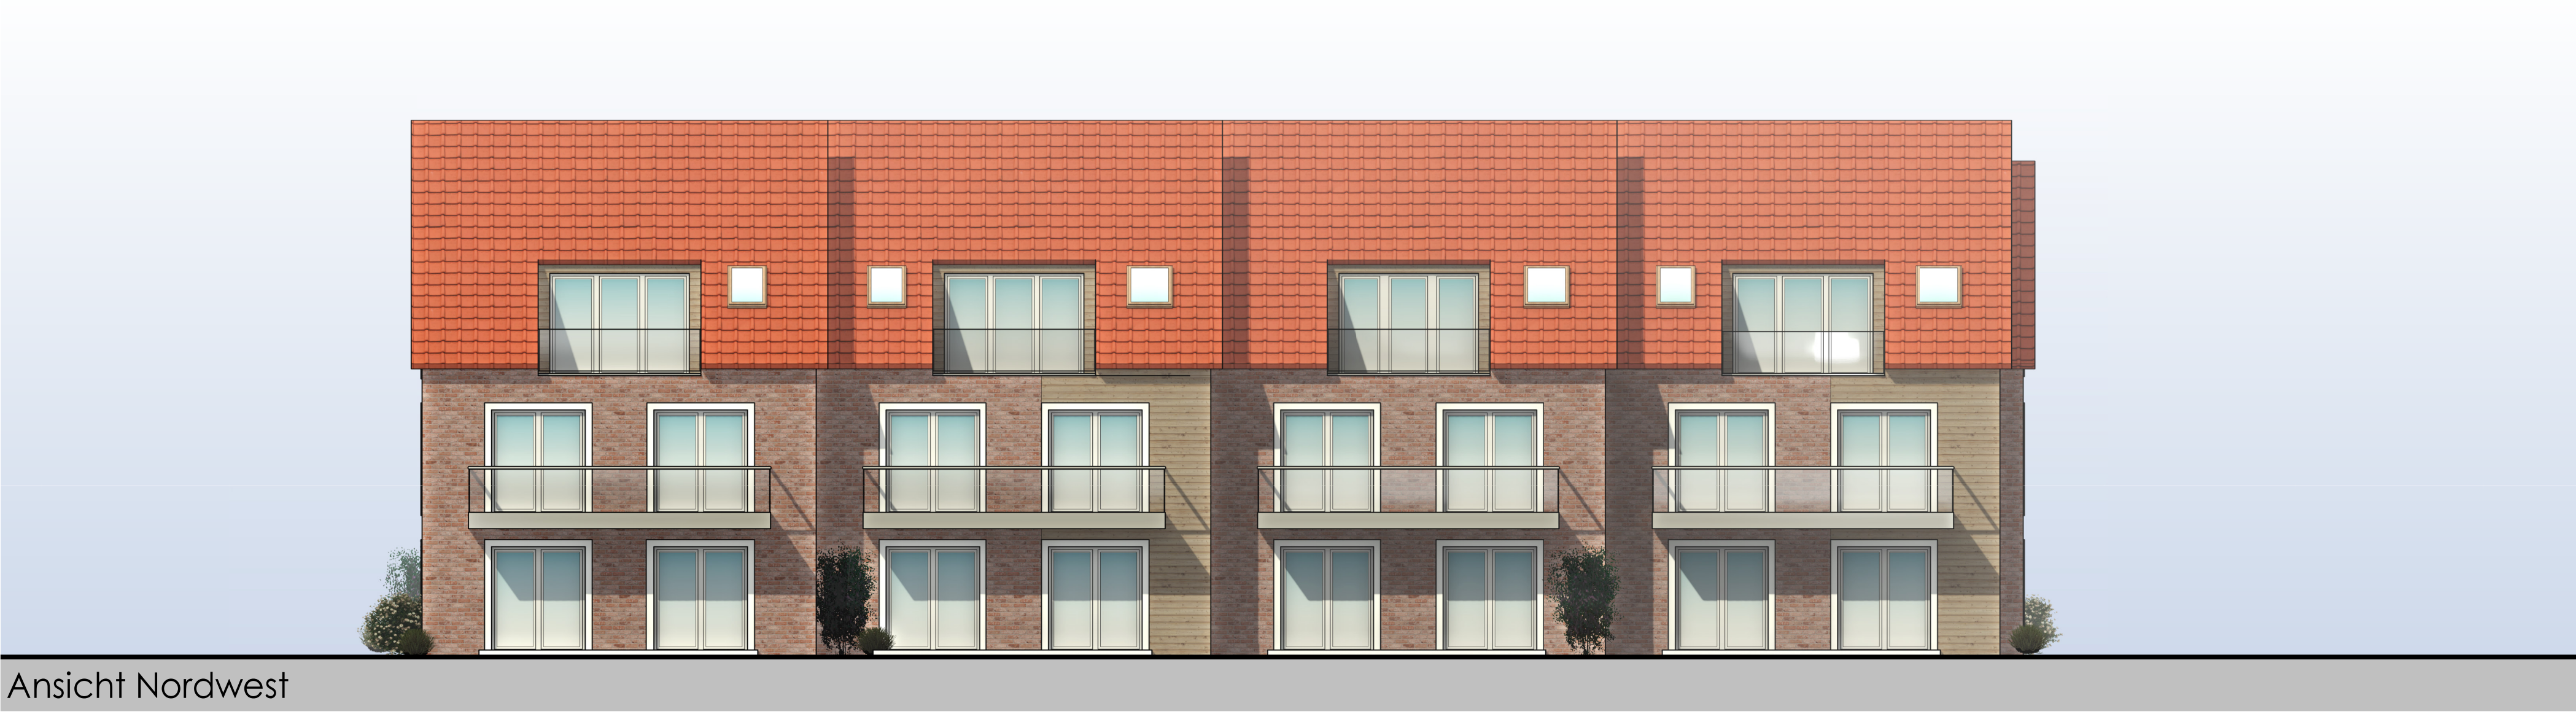


Ansicht Nordwest

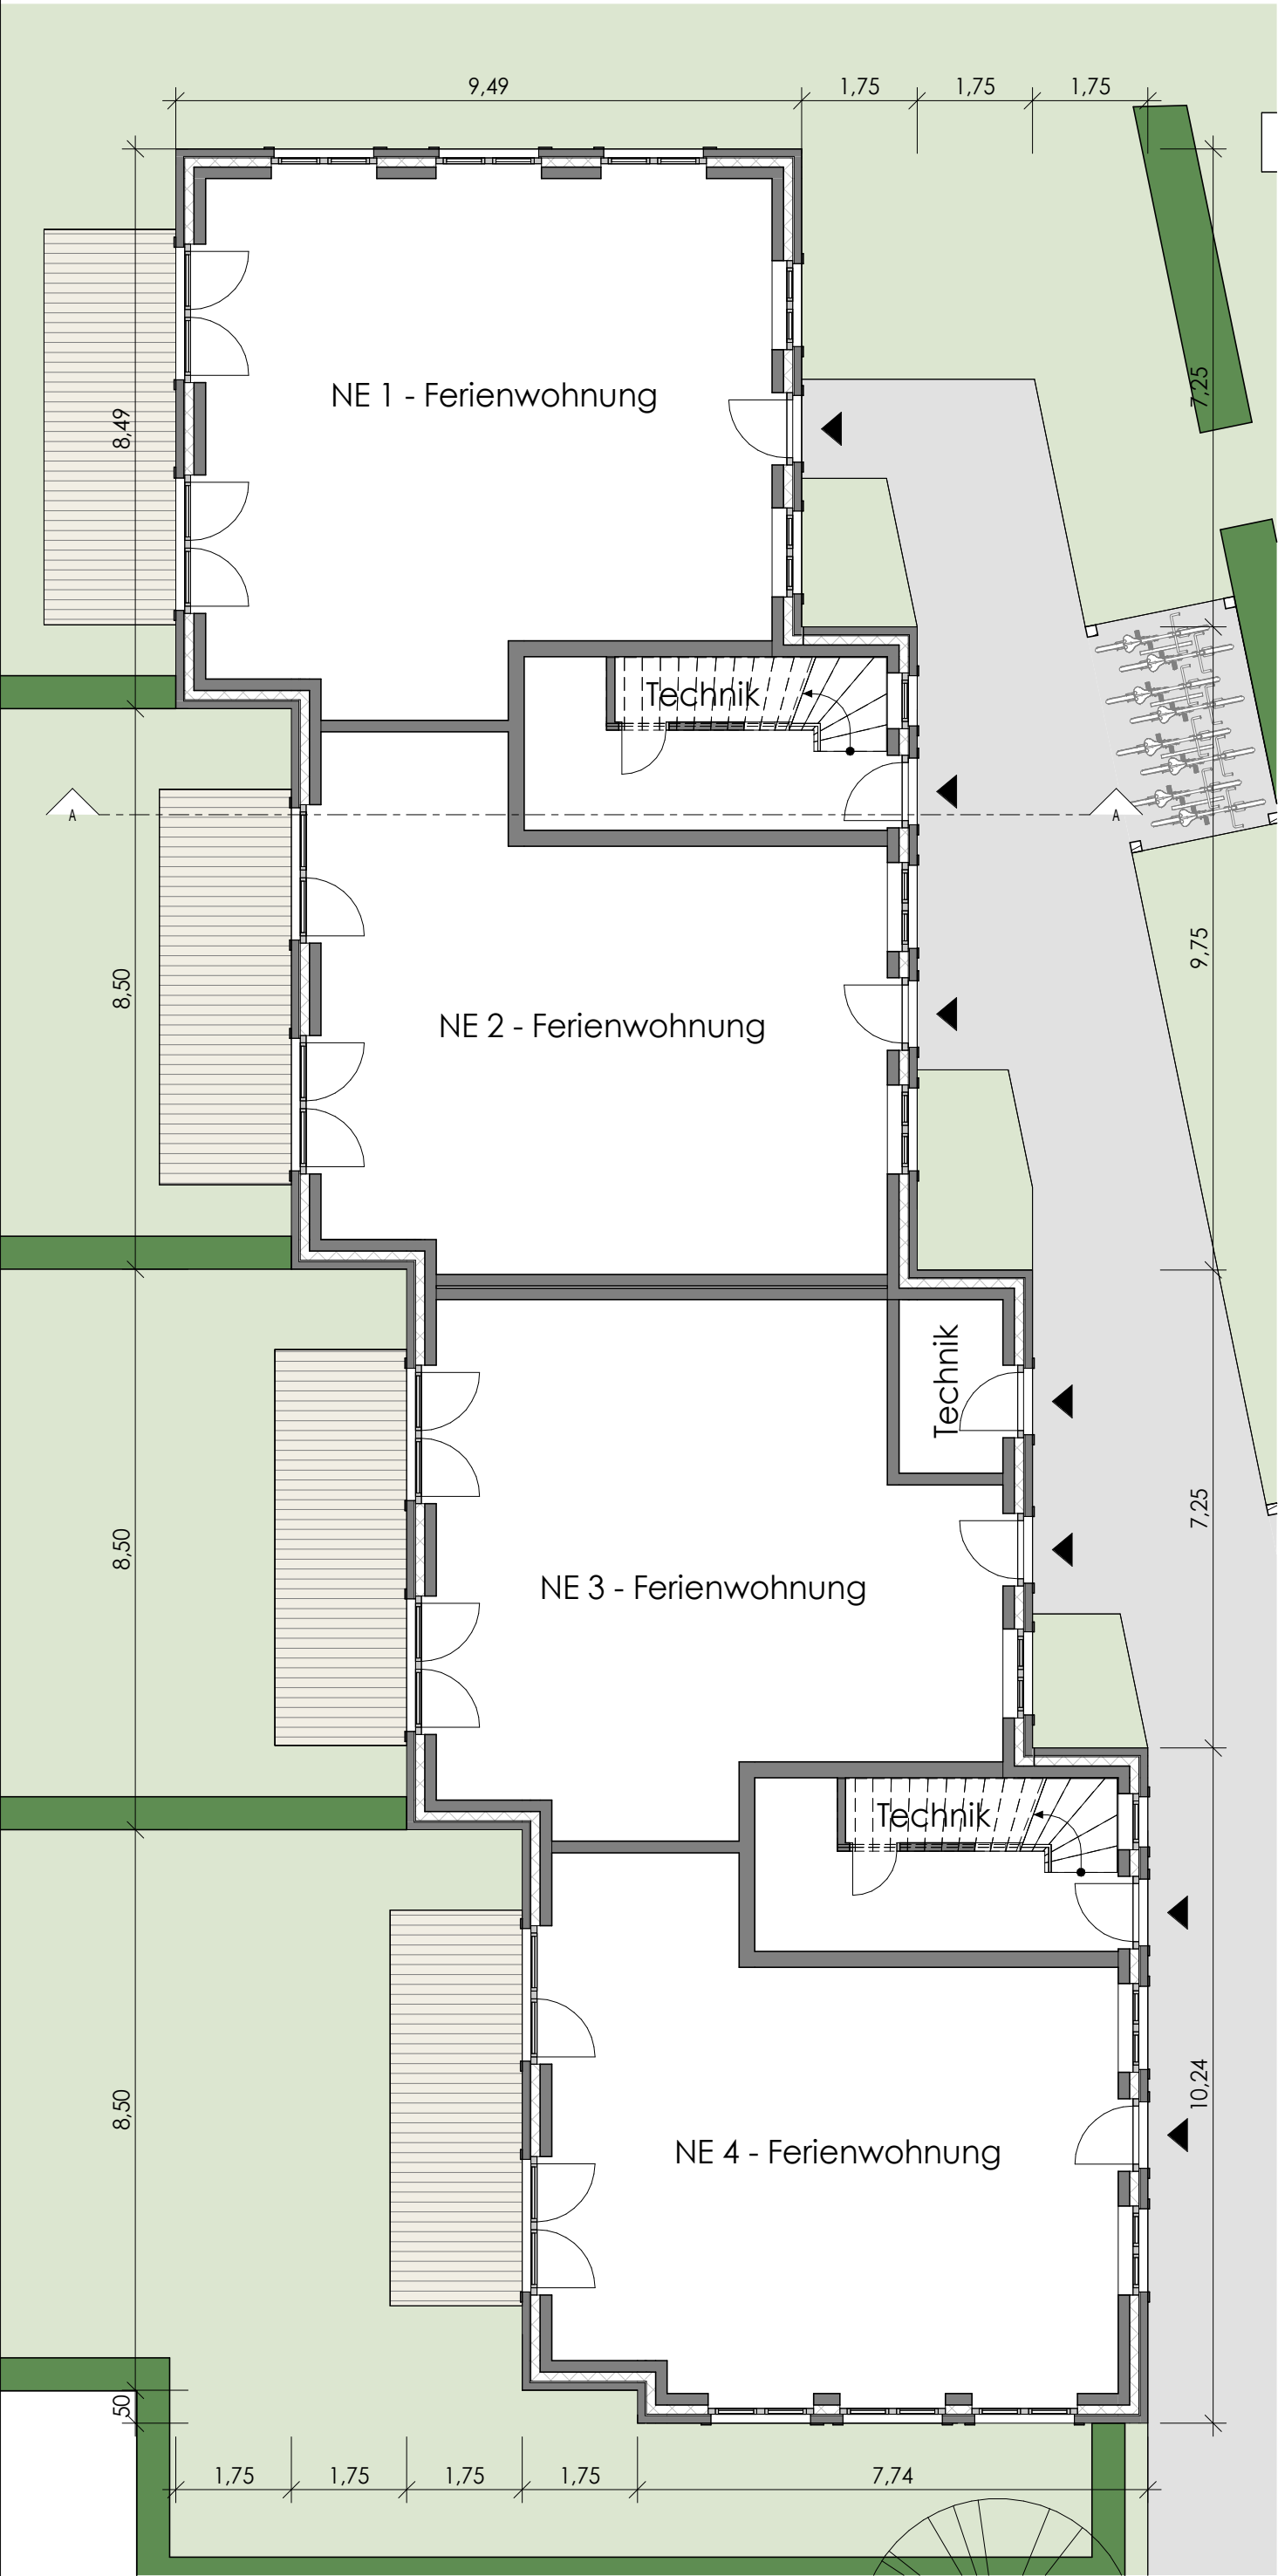


Erdgeschoss

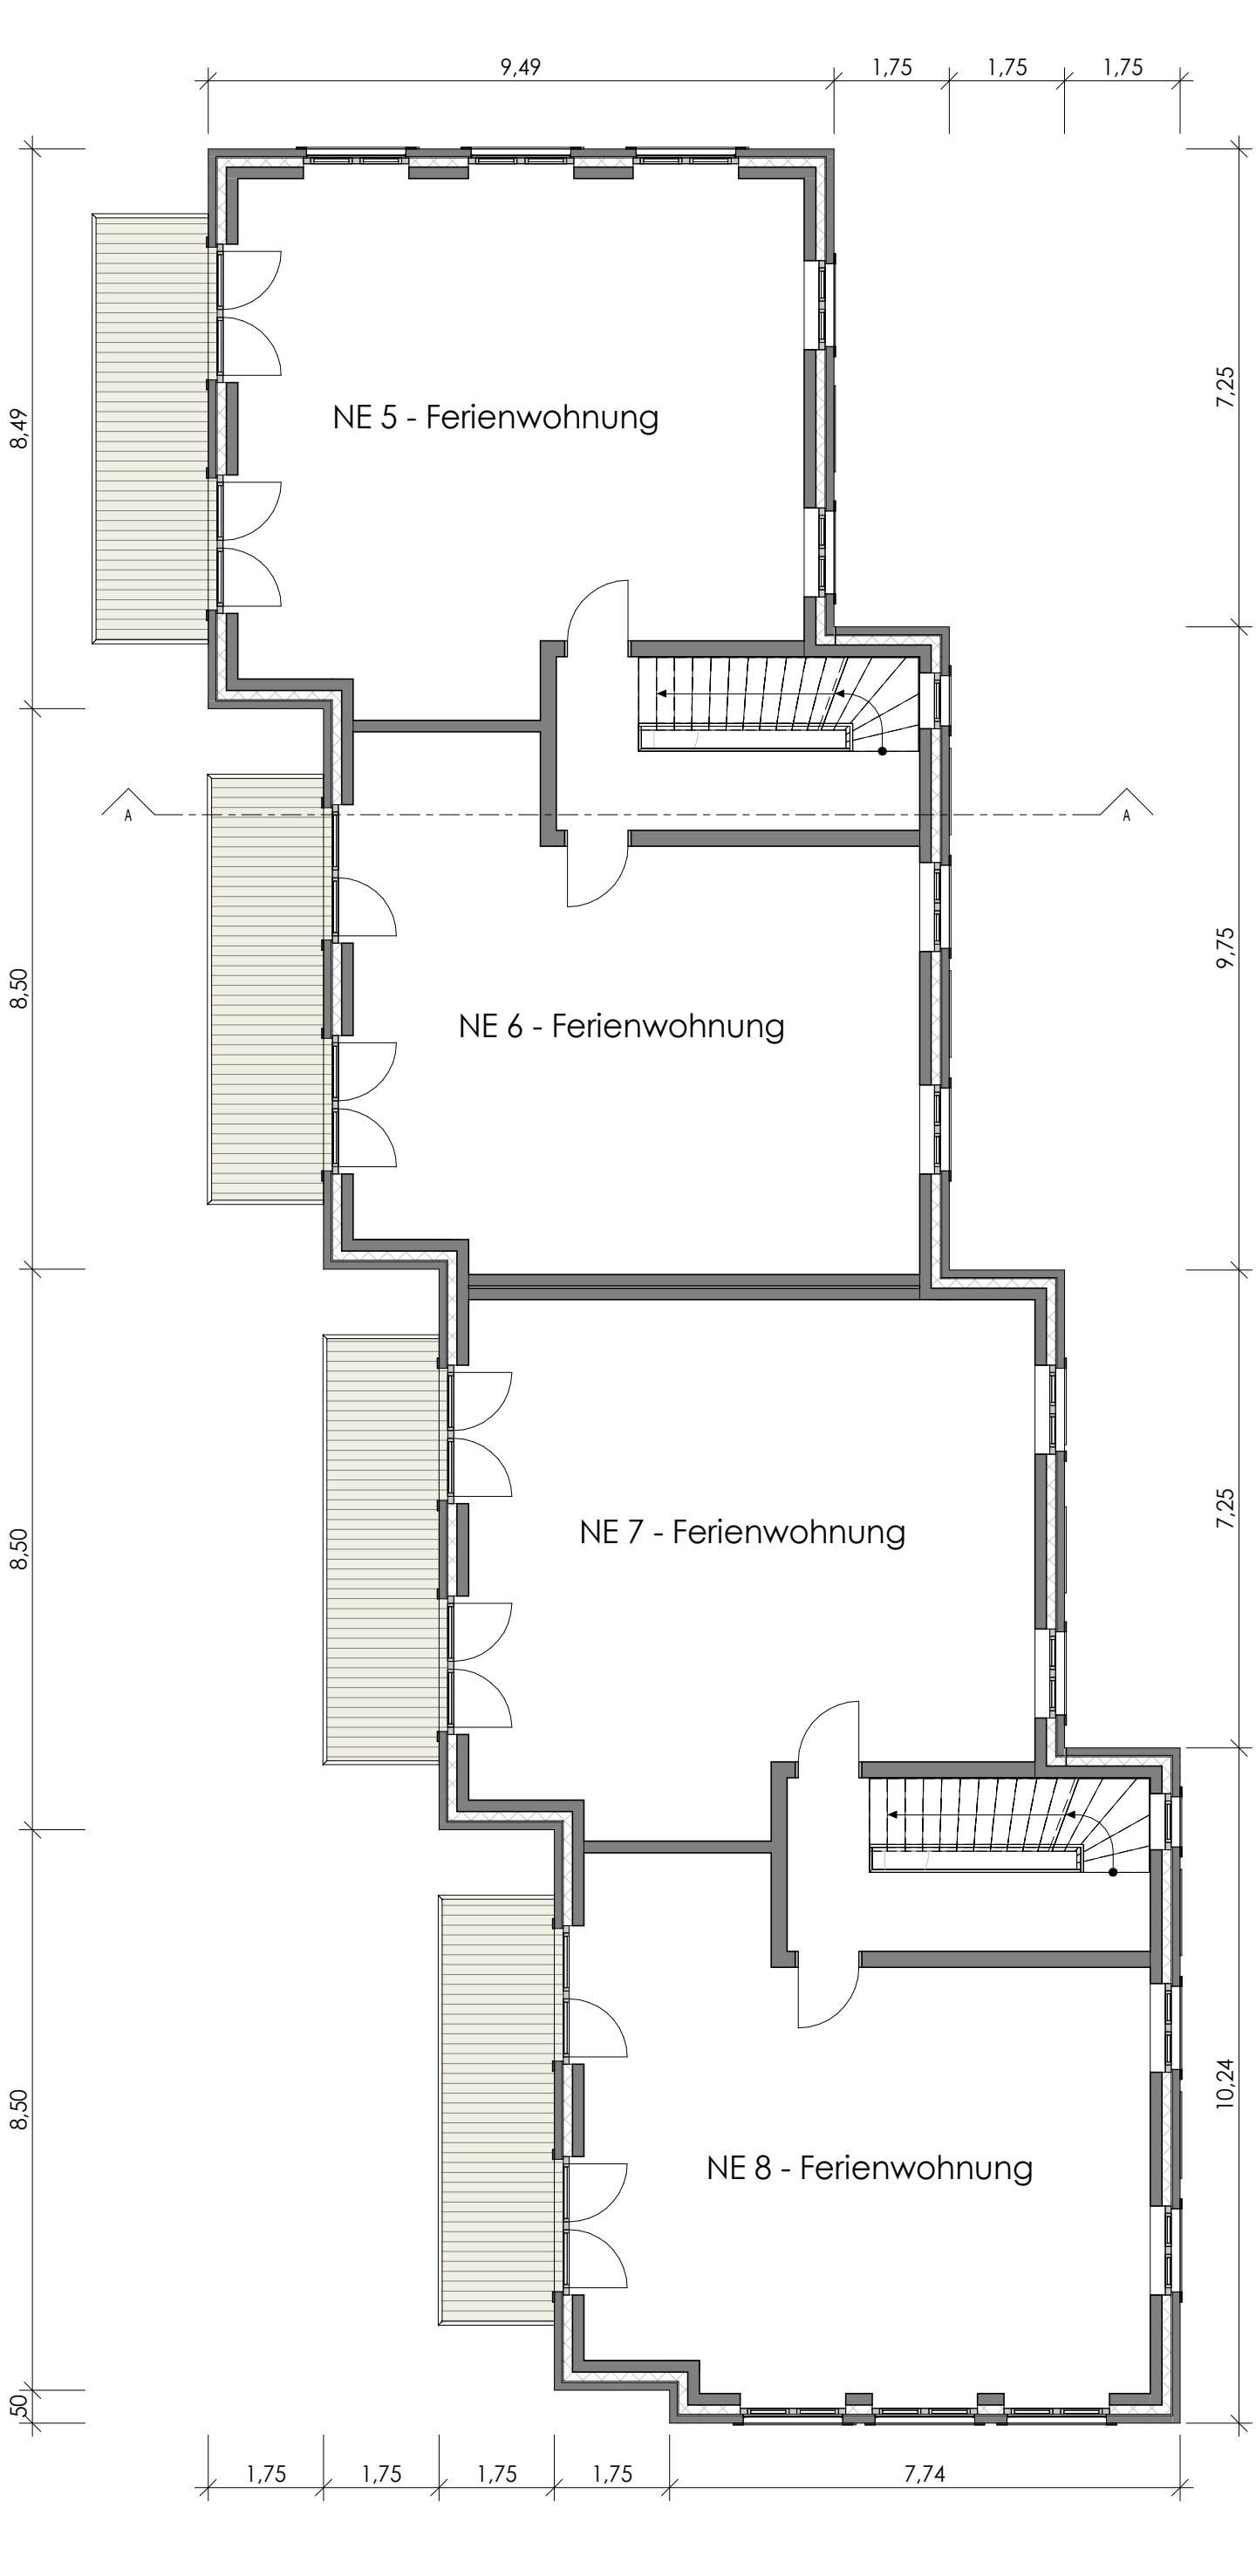

1. Obergeschoss

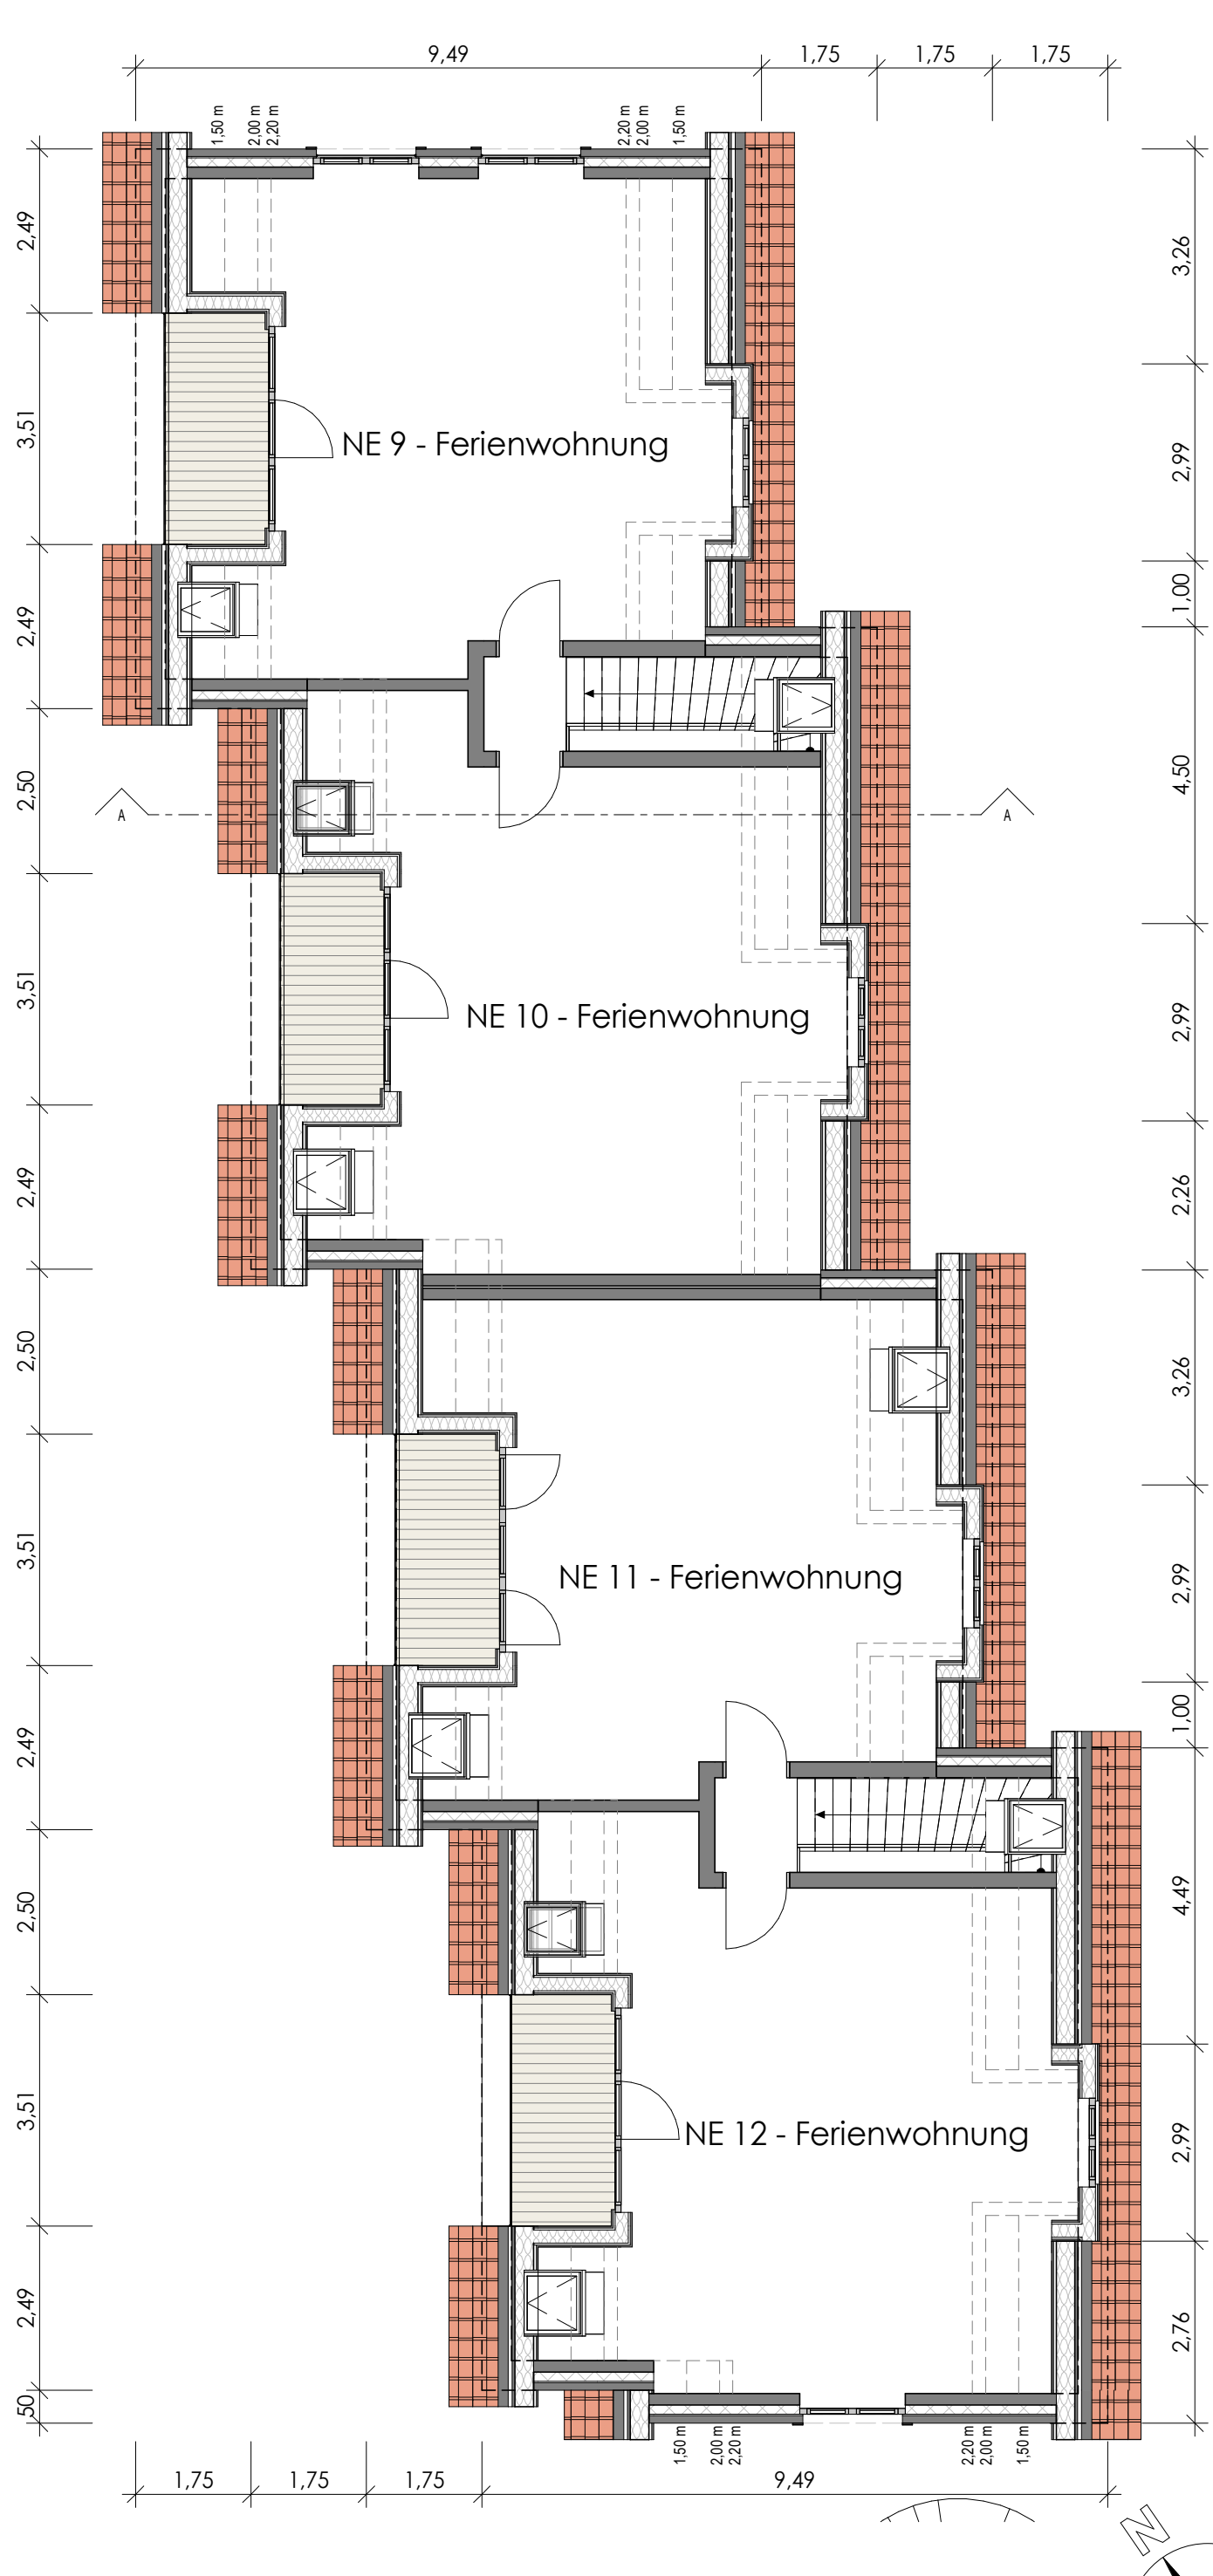

Dachgeschoss

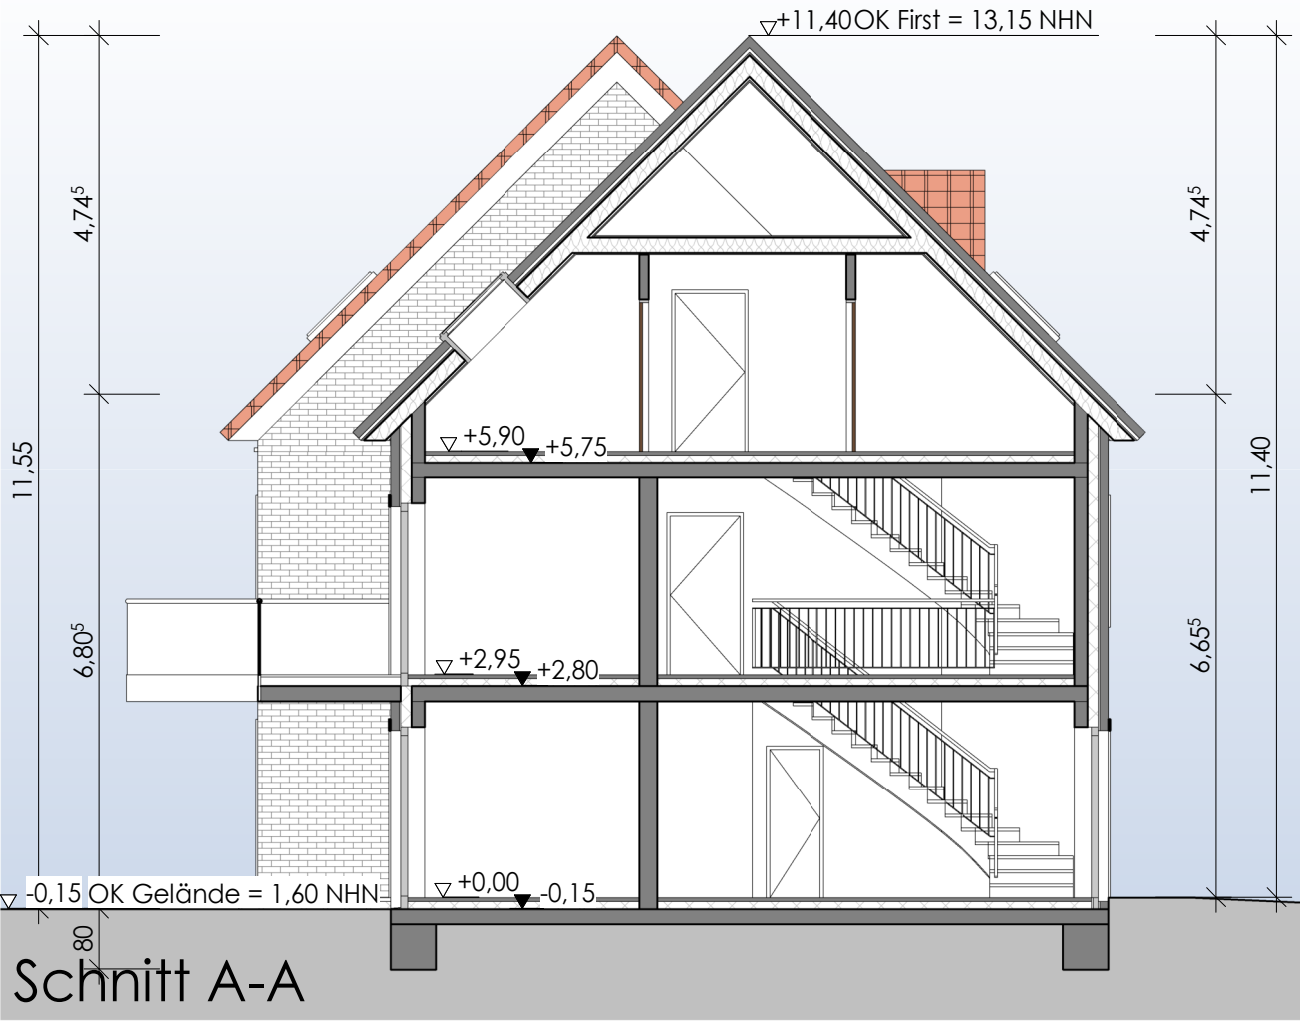

Schnitt A-A

stadtplanung & architektur

Neubau eines Mehrfamilienhauses mit Restaurant, 3 Mehrfamilienhäusern, 4 Ferienwohnhäusern und einer Tiefgarage - Haus F
Südlich zum Bahnkalk - 26506 Norden/Norddeich

Gesamtplan
Anlage 6 zu VEP

M 1:100

Planung		Geprüft	Peterssen	Datum	19.03.2021
Nr.	Name	Art der Änderung	Datum		
1	Paul	Umgebung Erdgeschoss an VEP angepasst	23.08.2021		
2	Paul	Höhenangaben im Schnitt, NHN Höhen, Umgebung EG an VEP angepasst	02.03.2022		
3	Paul	Umgebung EG an VEP angepasst	31.08.2023		

216_E_VEP_F_GP_100_23-08-31

Architektin	Auftraggeberin
kerstin peterssen osterstraße 4 - 26506 norden fon 04931 - 97 50 150	ARGE Deichland Gewerbstraße 23 26506 Norden
info@urbano-norden.de www.urbano-norden.de	