



Ansicht Nordost




Ansicht Südost




Ansicht Südwest




Ansicht Nordwest

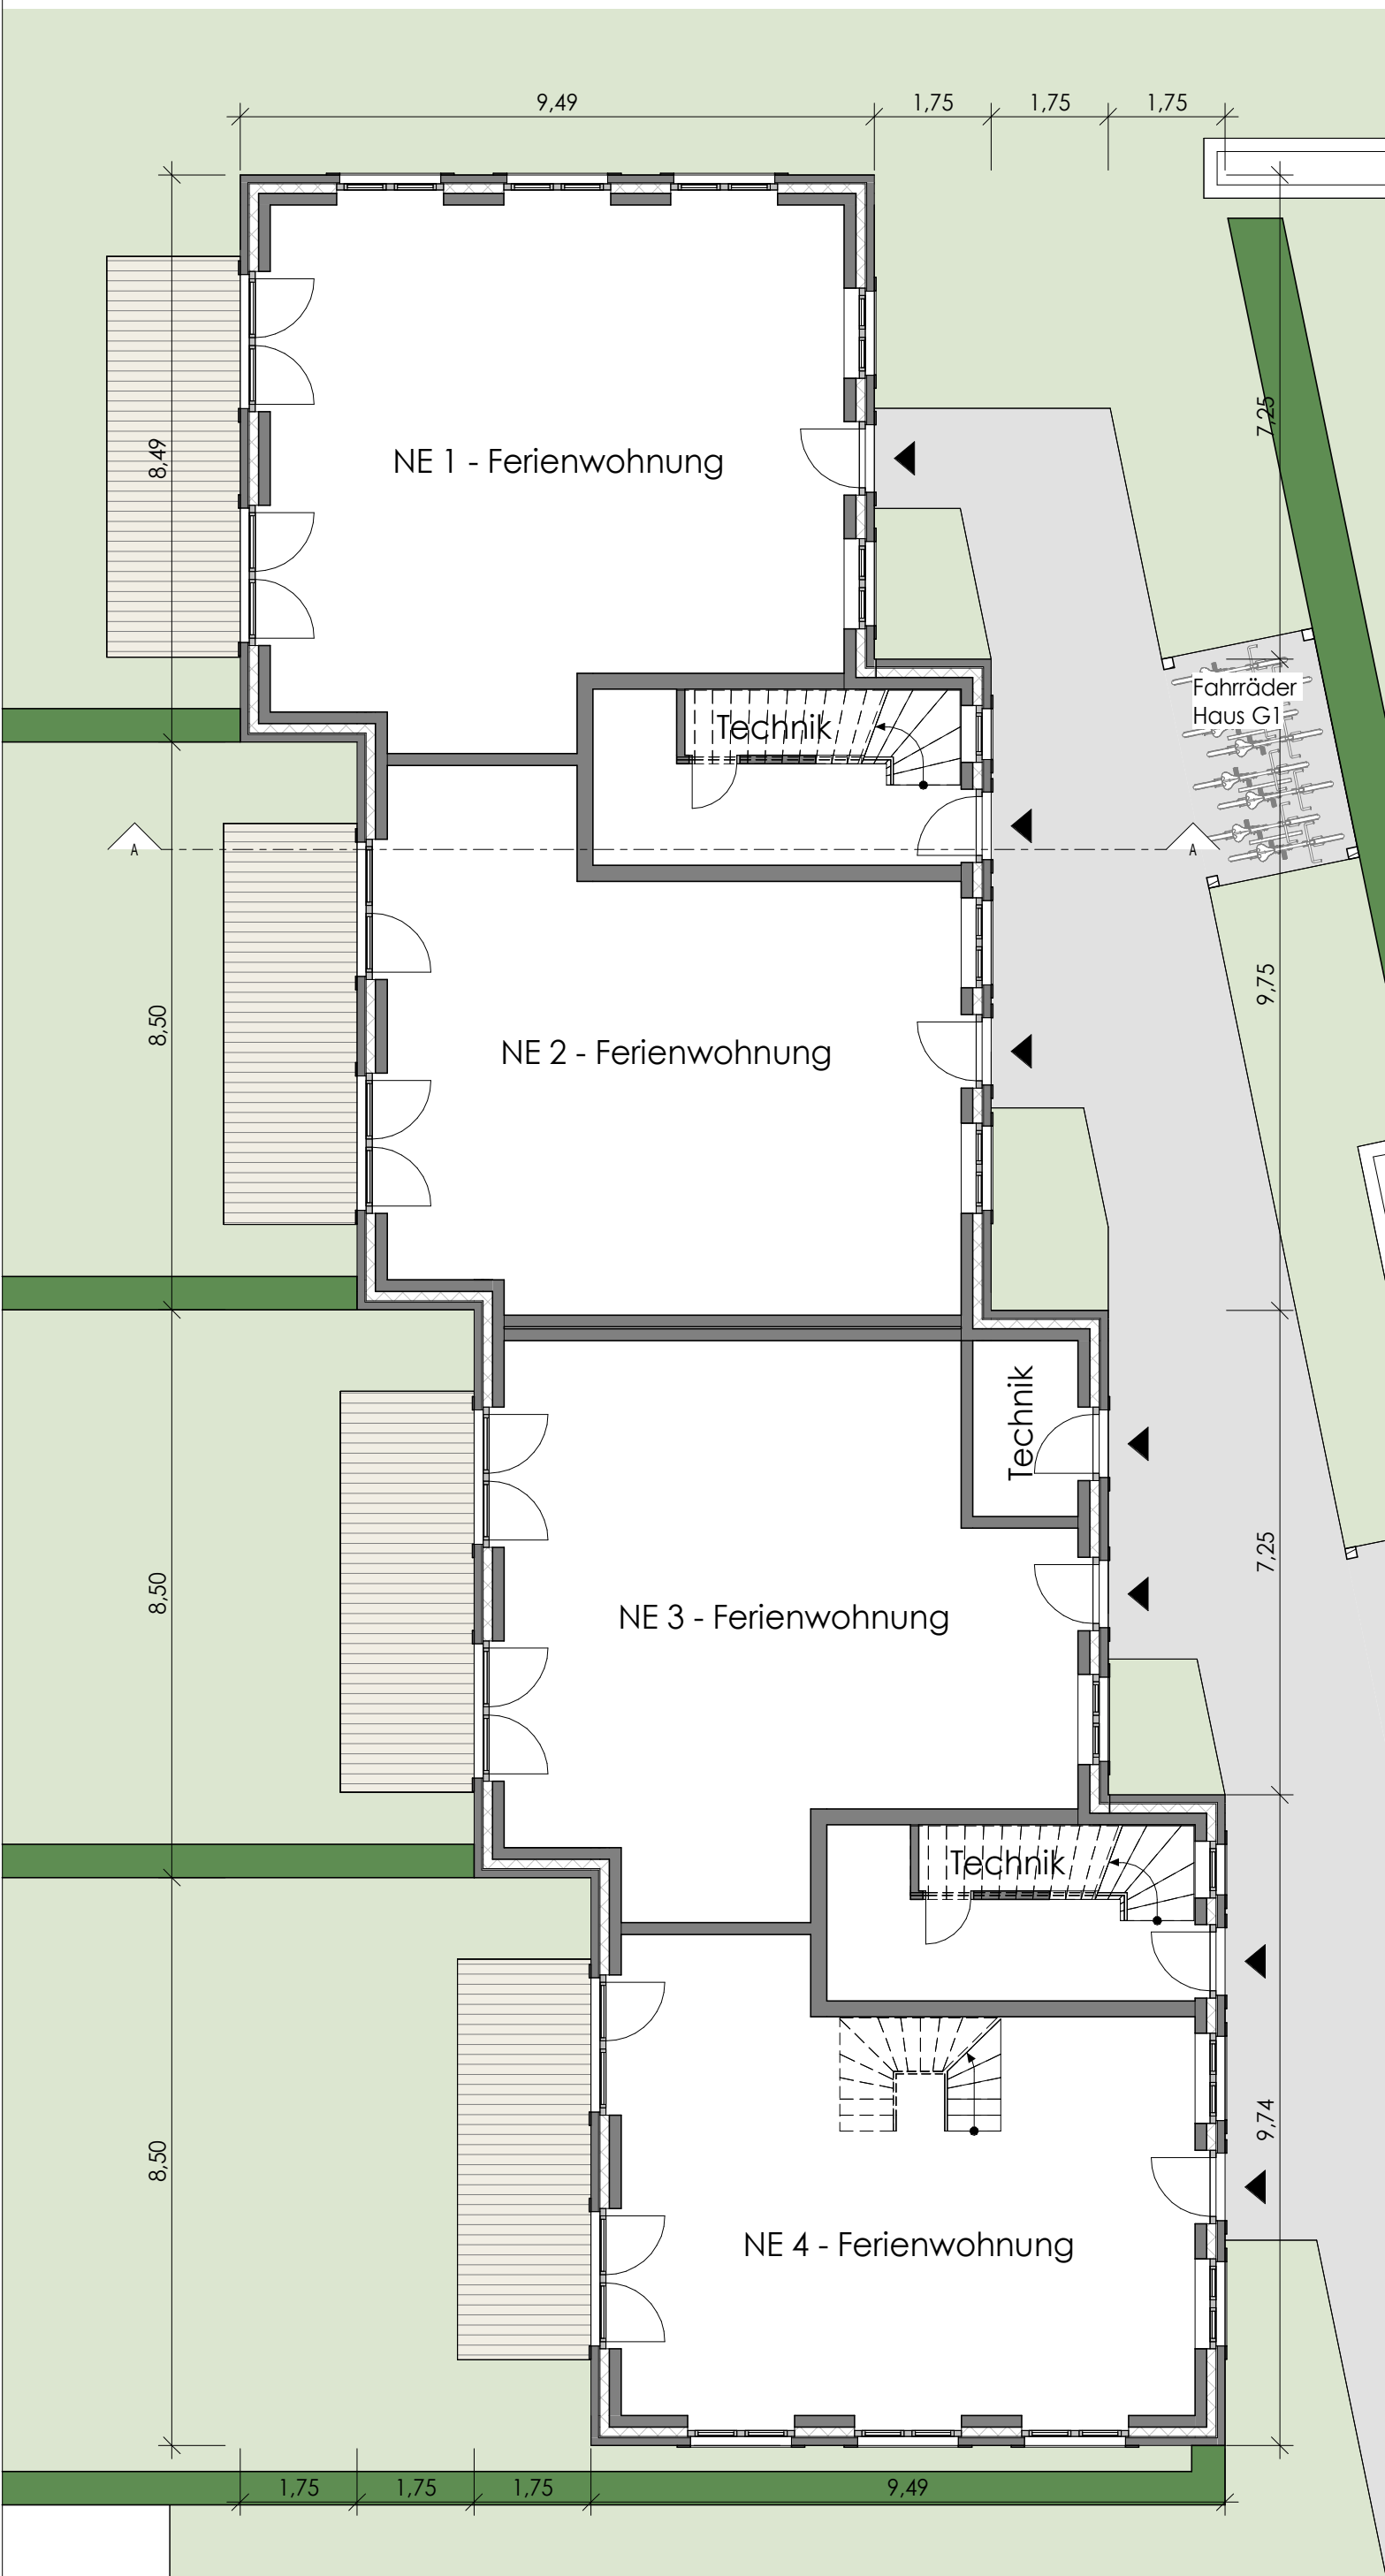


Erdgeschoss

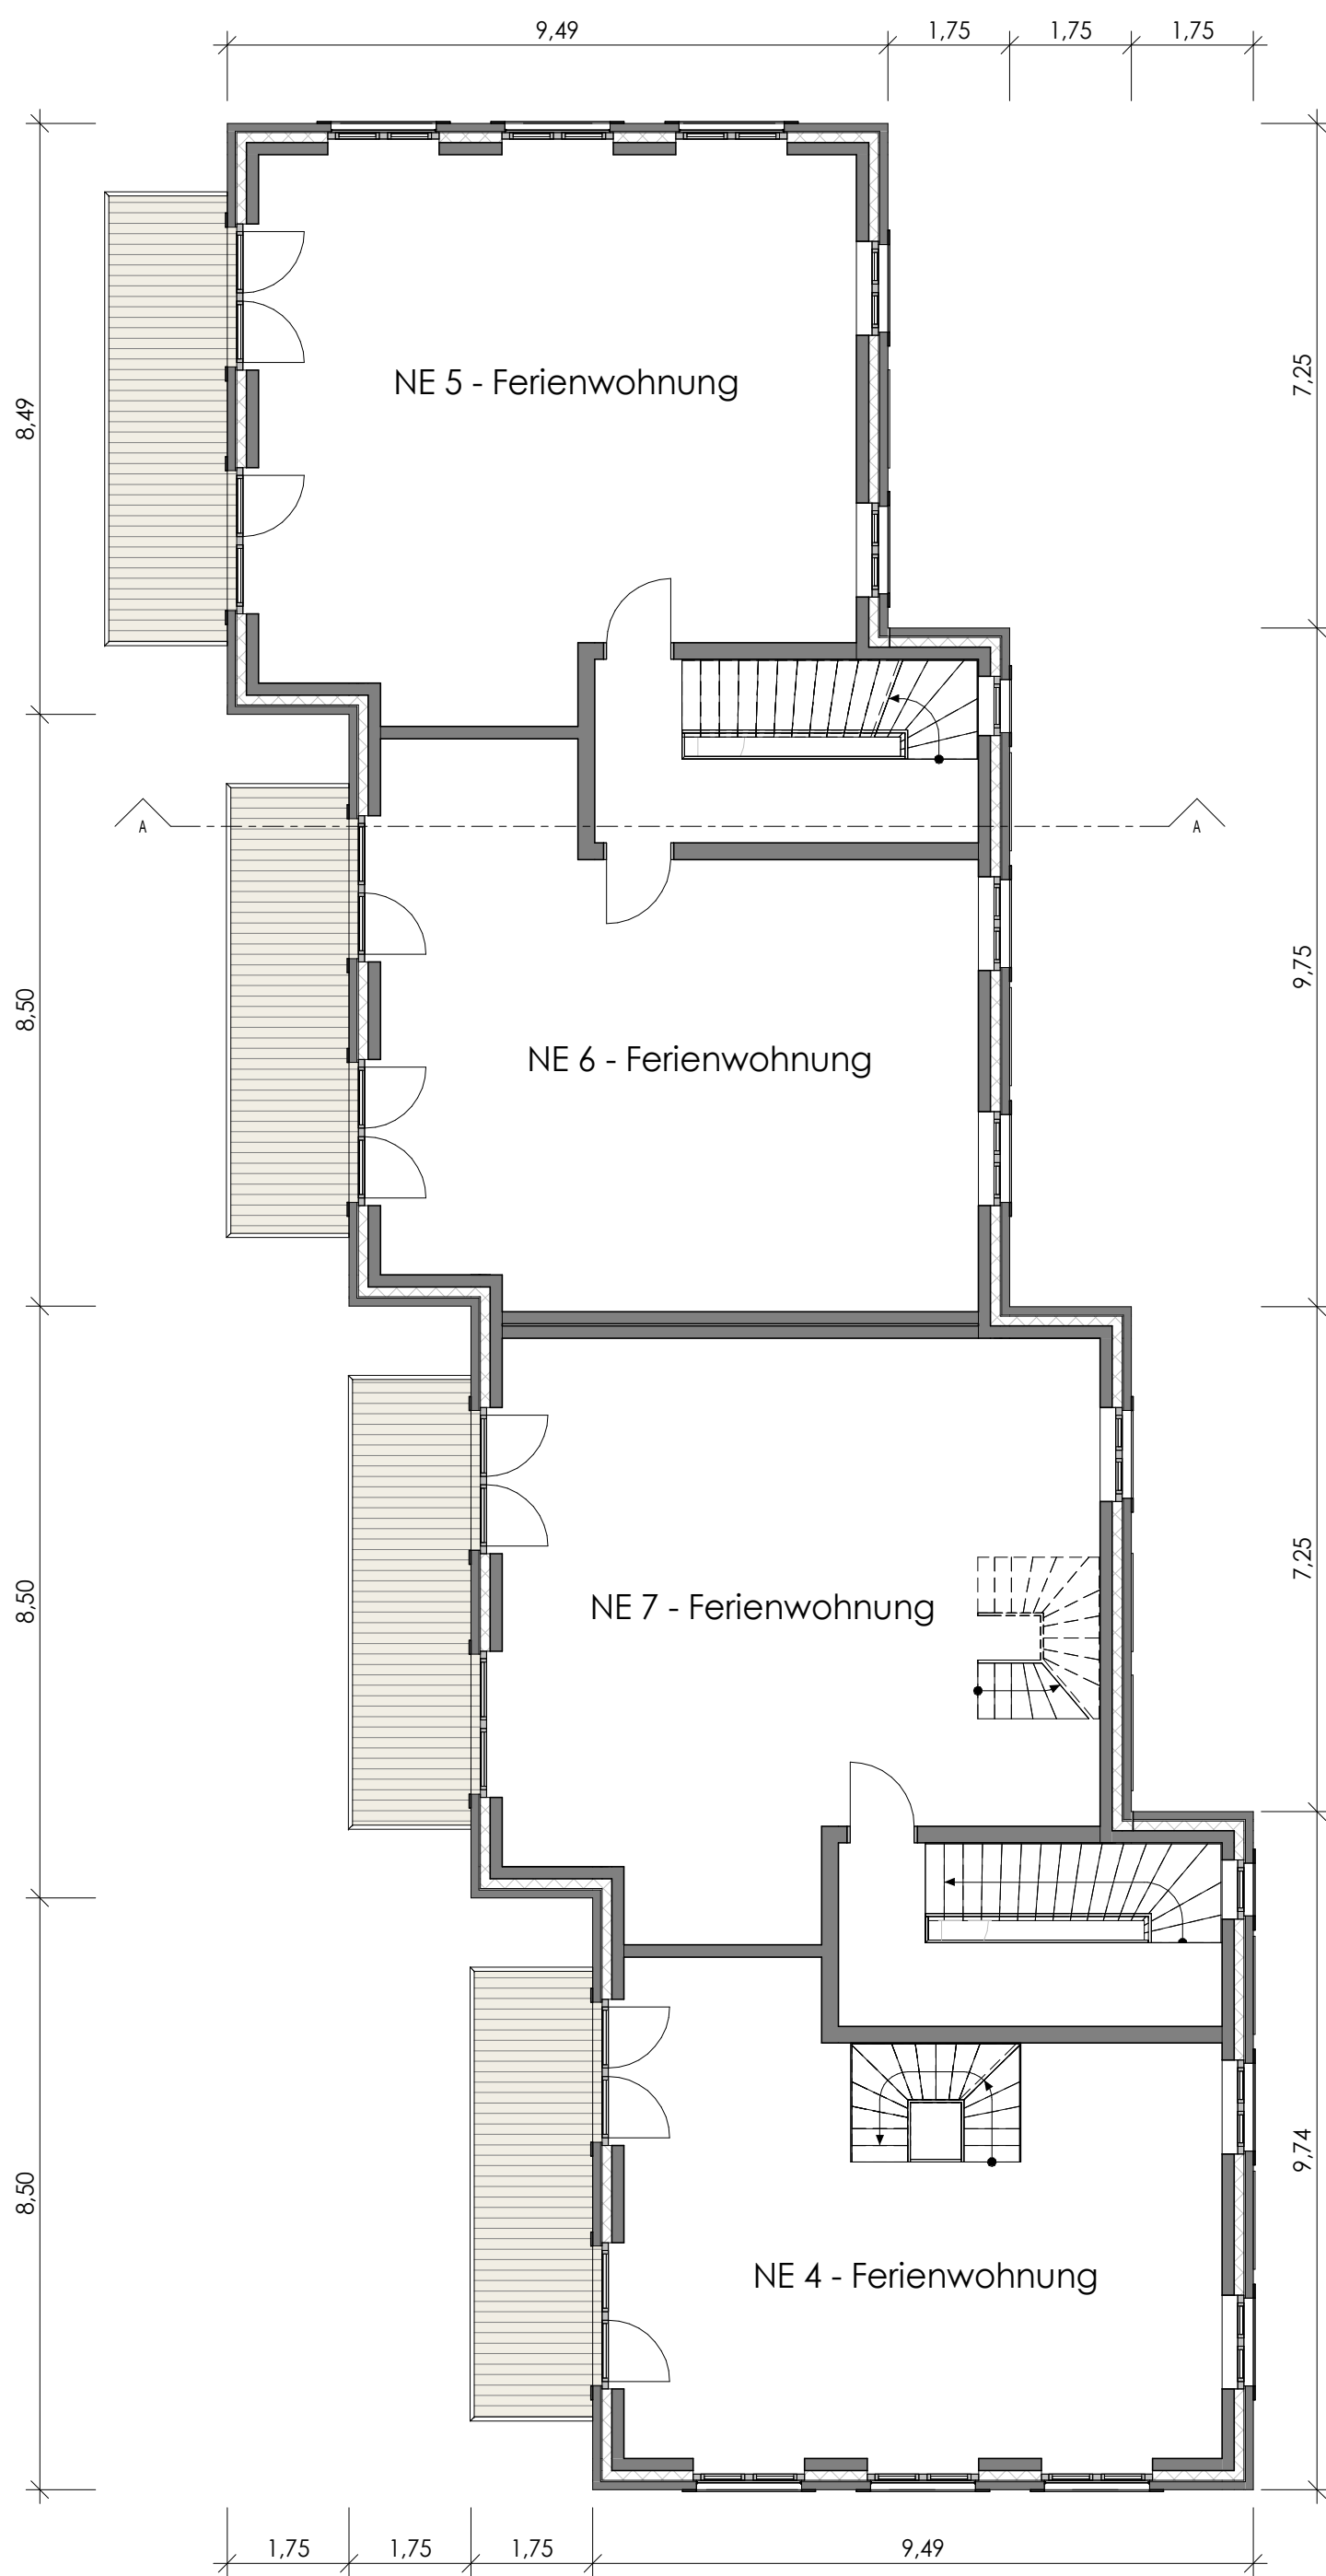


1. Obergeschoss

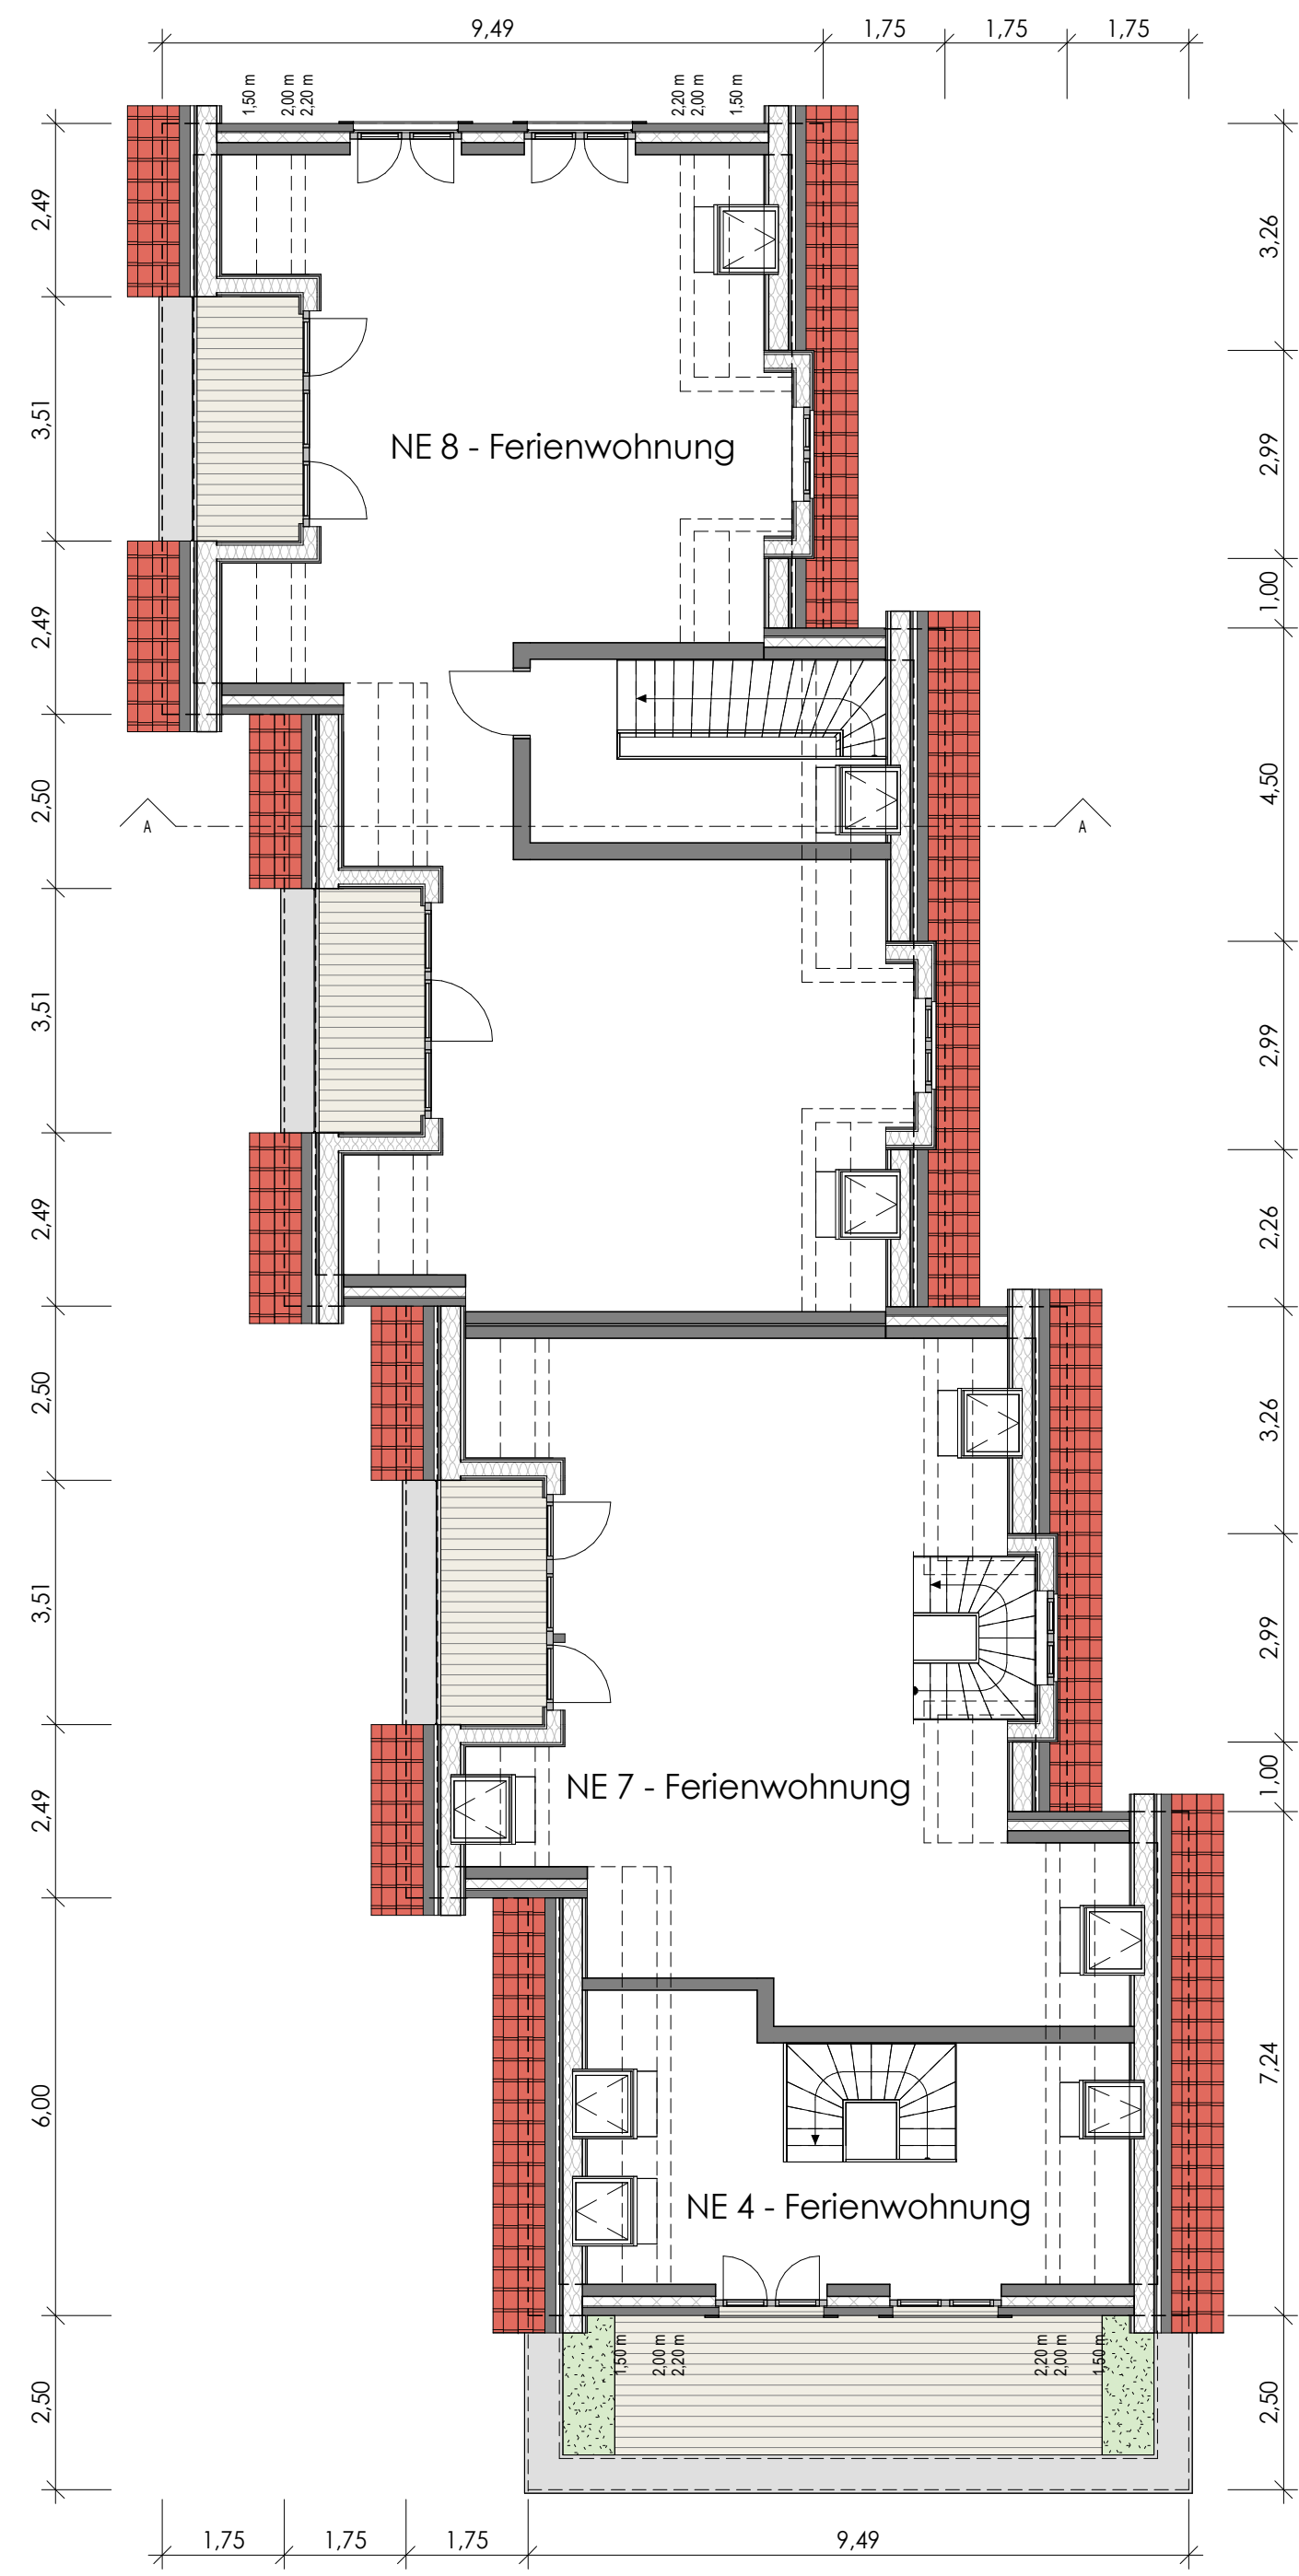

Dachgeschoss

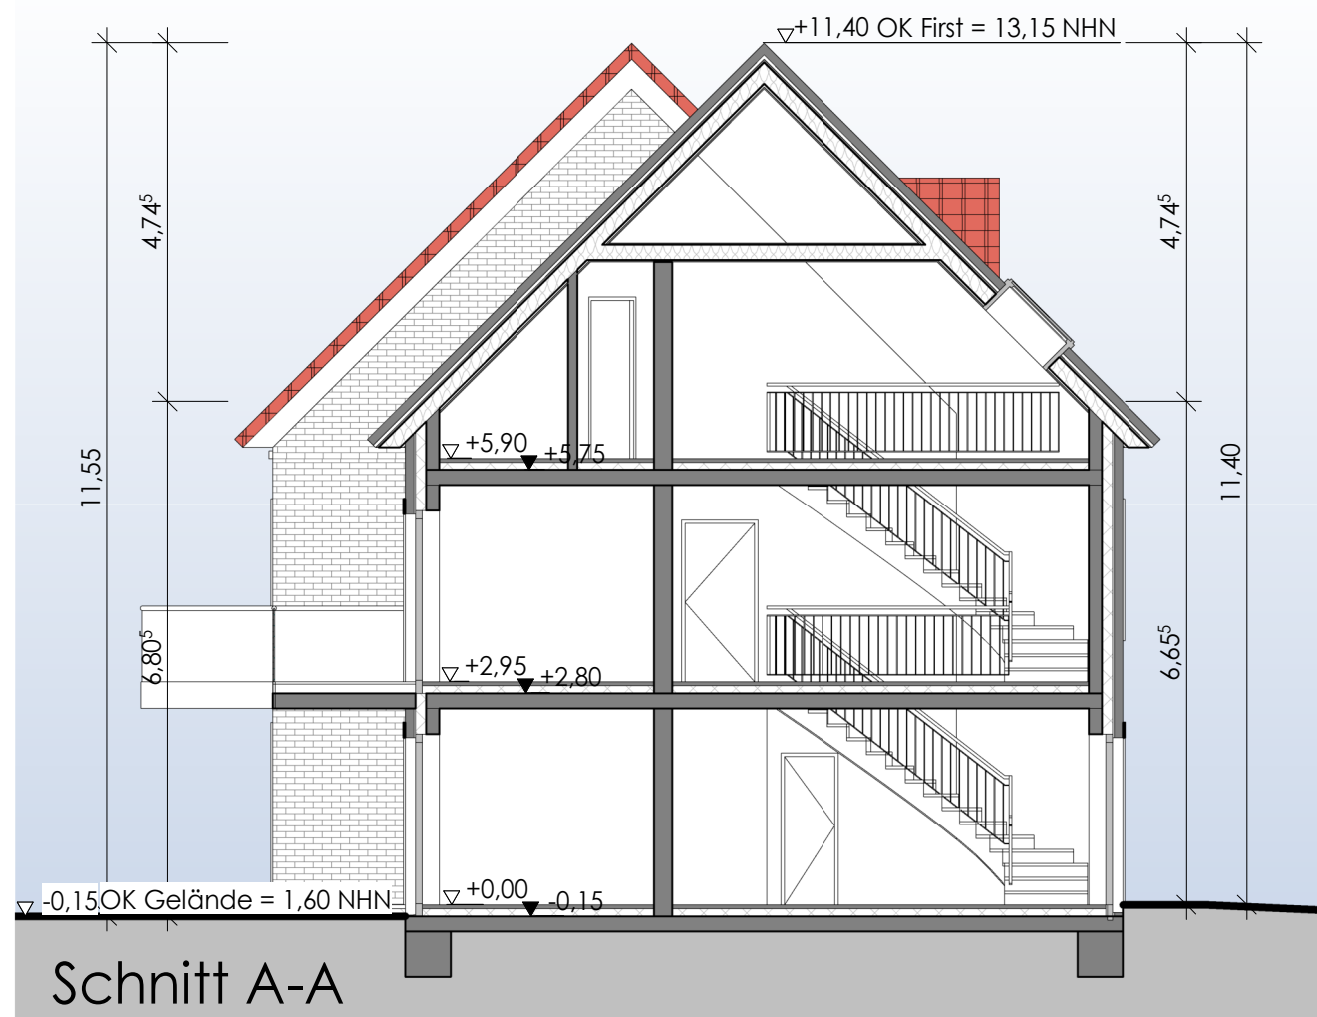

stadtplanung & architektur

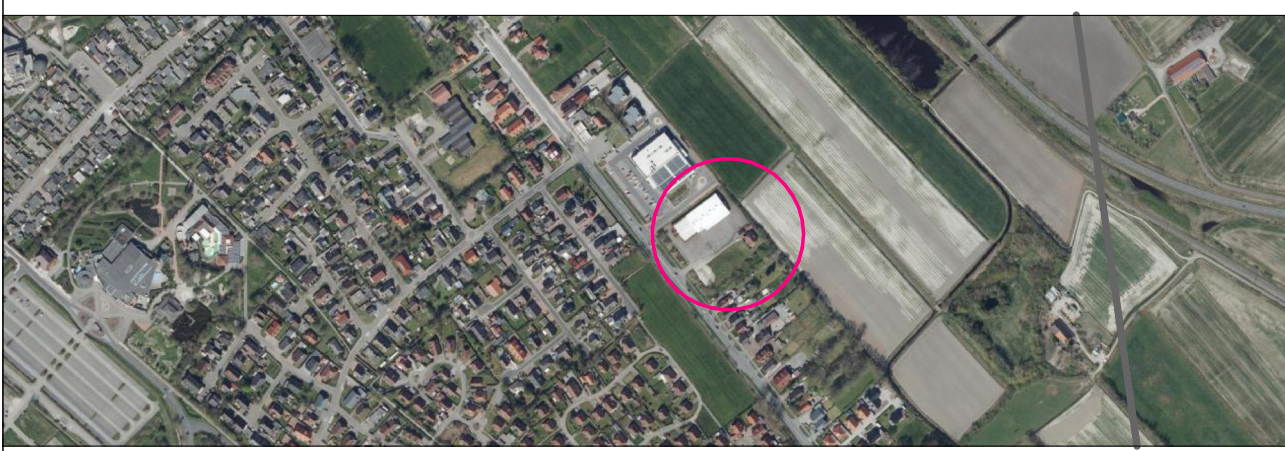

Neubau eines Mehrfamilienhauses mit Restaurant, 3 Mehrfamilienhäusern, 4 Ferienwohnhäusern und einer Tiefgarage - Haus G
Südlich zum Bahnkolk - 26506 Norden/Norddeich

Gesamtplan
Anlage 7 zu VEP

M 1:100

Planung
Gezeichnet: Paul
Änderungsvermerke

Nr.	Name	Art der Änderung	Datum
1	Paul	Umgebung Erdgeschoss an VEP angepasst	23.08.2021
2	Paul	Höhenangaben im Schnitt, NHN Höhen, Umgebung EG an VEP angepasst	02.03.2022
3	Paul	Umgebung EG an VEP angepasst	31.08.2023

216_E_VEP_G_GP_100_23-08-31

Architektin
kerstin pettersen
osterstraße 4 - 26506 norden
fon 04931 - 97 50 150
info@urbano-norden.de
www.urbano-norden.de

Auftraggeberin
ARGE Deichland
Gewerbstraße 23
26506 Norden