

Baumaßnahme
Neubau eines Mehrfamilienhauses mit Restaurant, 3 Mehrfamilienhäusern, 4 Ferienwohnhäusern und einer Tiefgarage - Tiefgarage
 Südlich zum Bahnkolk - 26506 Norden/Norddeich

Schnitte A-A und B-B
 Anlage 9.3 zu VEP

M 1:100

Planung					
Gezeichnet	Paul	Geprüft	Petersen	Datum	31.08.2023
Änderungsvermerke					


Nr.	Name	Art der Änderung	Datum

216_E_VEP_TG_S_100_23-08-31

Architektin	Auftraggeber:in
kerstin petersen osterstraße 4 - 26506 norden fon 04931 - 97 50 150	ARGE Deichland Gewerbstraße 23 26506 Norden
info@urbano-norden.de www.urbano-norden.de	



Schnitt A-A

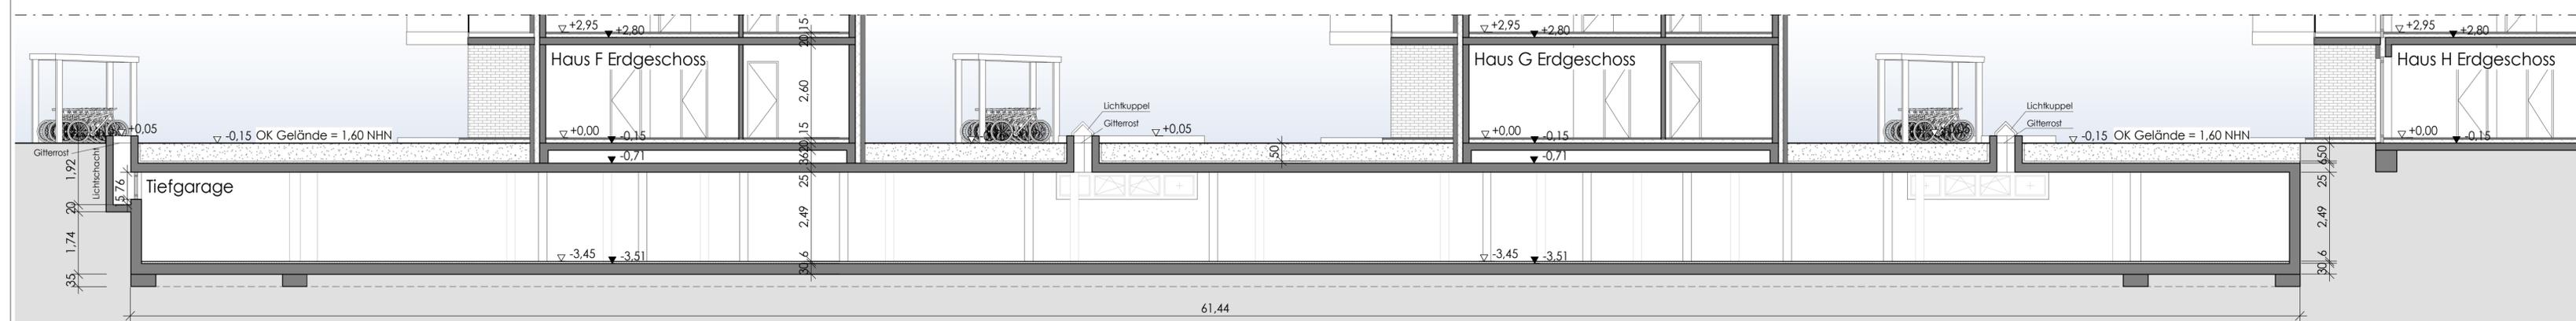

Schnitt B-B