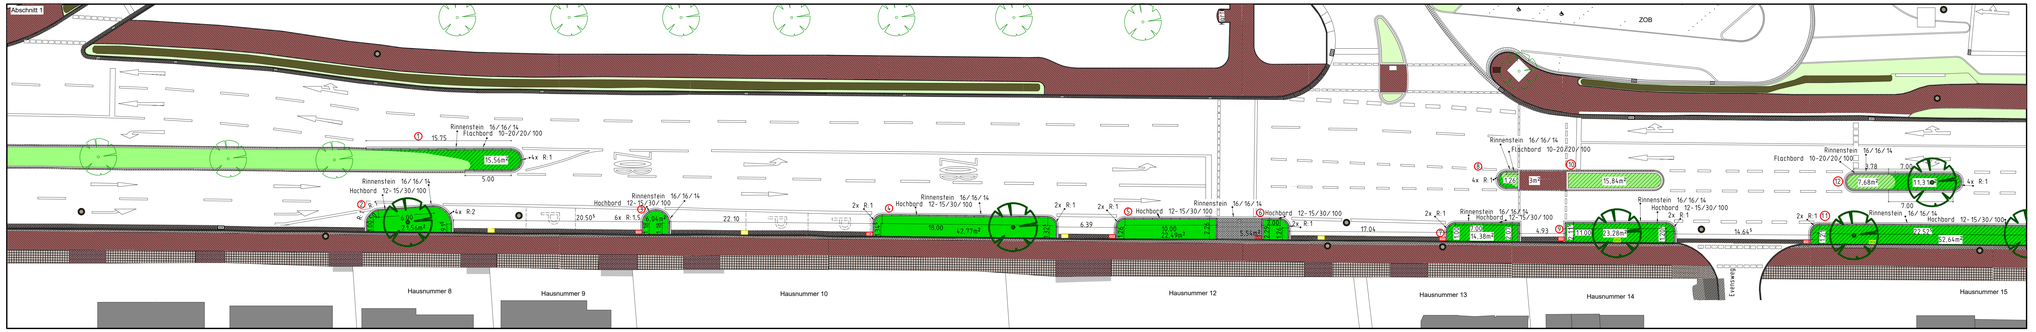

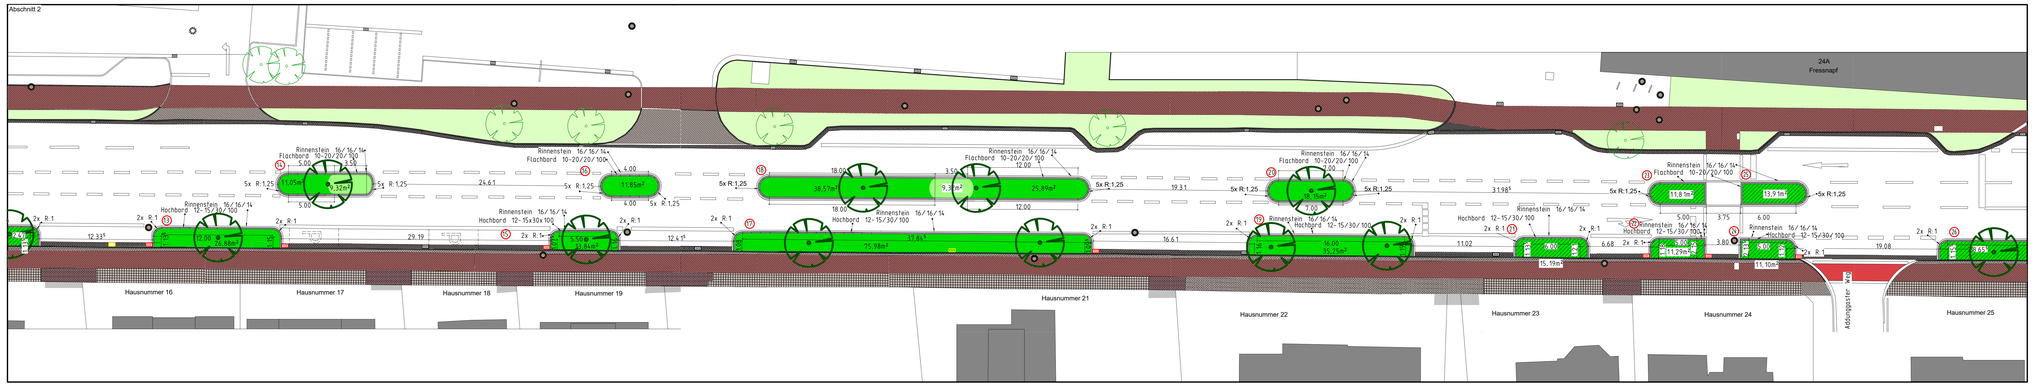

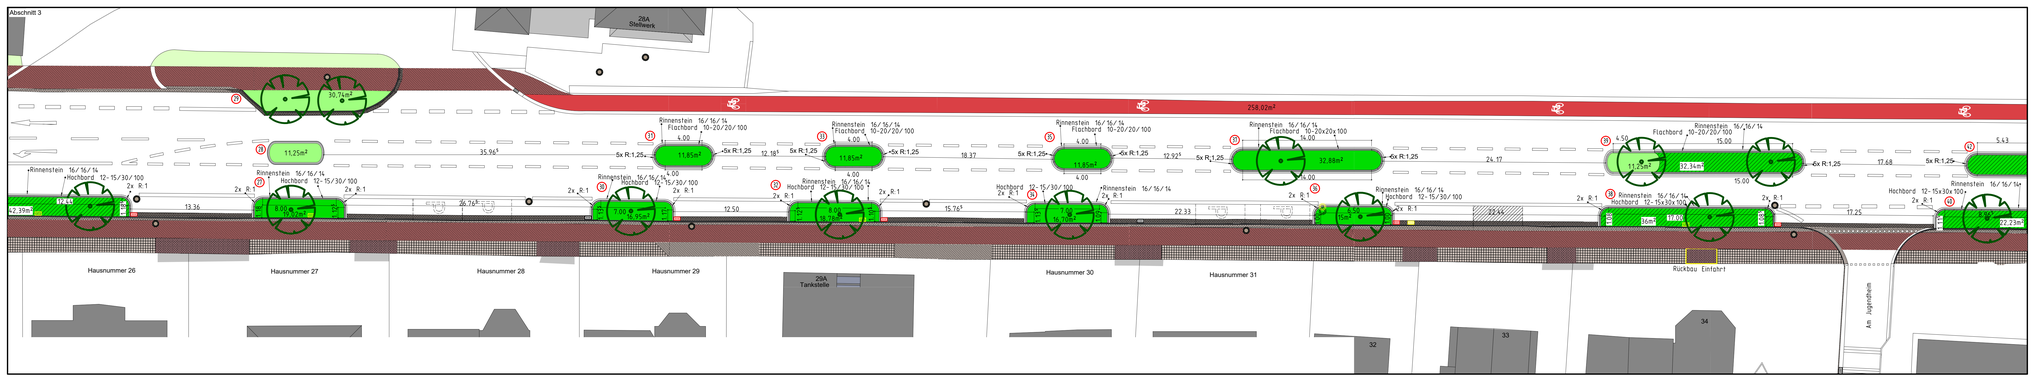

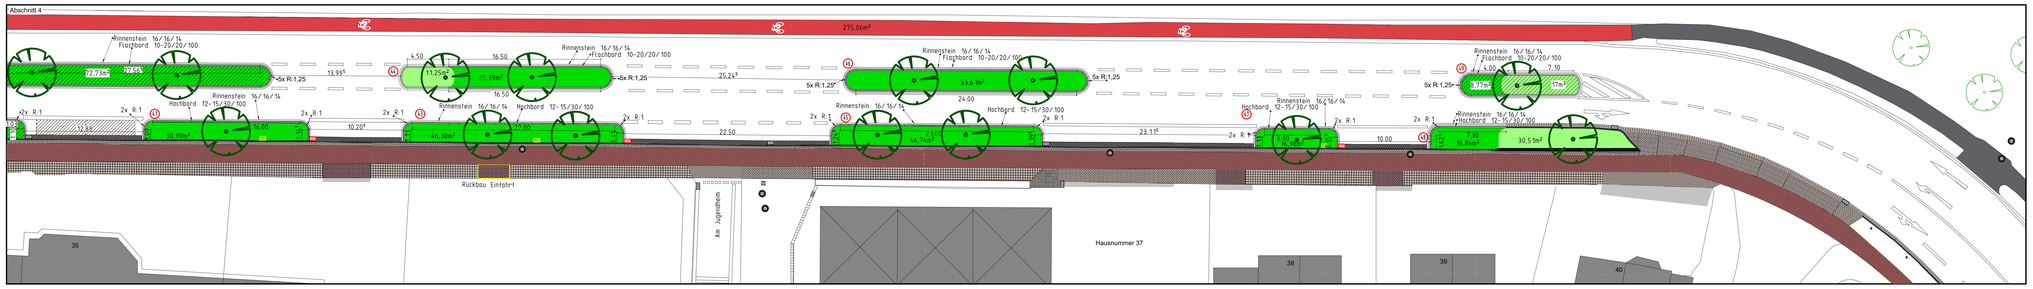

Legende

- Grünfläche Bestand
- Grünfläche Bestand / Neuanlage
- Grünfläche mit Wildblumen-Kräuterrasen neu
- Grünfläche mit Stauden neu
- Baum neu
- Baum Bestand
- Gehwegplatten Bestand
- Klinker Zufahrt Bestand
- Betonsteinpflaster Fahrradweg Bestand
- Hochbord Bestand
- Rinnenstein Betonstein-pflaster Bestand
- Sicherheitsstreifen Betonstein-pflaster Bestand
- Hoch- und Flachbord neu
- Rinnenstein neu
- Schmutz- oder Regen-wassereinlauf Bestand
- Parkplatz neu
- Sperrflächen neu
- Gebäude Bestand
- Grundstückseinfahrten Bestand
- Straßeneinläufe Bestand
- Straßeneinläufe Abbruch
- Straßeneinläufe neu

Projekt

"Norden - Das Grüne Tor zum Meer"
Umgestaltung und Begrünung
der Bahnhofstraße

Leistungsphase

Ausführungsplan

Auftraggeber

Stadt Norden
Fachdienst Umwelt und Verkehr
Am Markt 39
26506 Norden

BIOSPHÄREN-STADT
Biosphärenregion Niedersächsisches Wattenmeer

Stadt Norden

Gezeichnet	Wiltfang	Geprüft	Walther

Änderungsvermerke

Nr.	Name	Art der Änderung	Datum

Planinhalt

Oberflächenplan
Erweiterung und Neuanlegung
von Beeten inkl. Bepflanzung

Maßstab	1:200	Datum	14.08.2024

H/B = 841 / 1400 (1.18m²)

Allplan 2023