




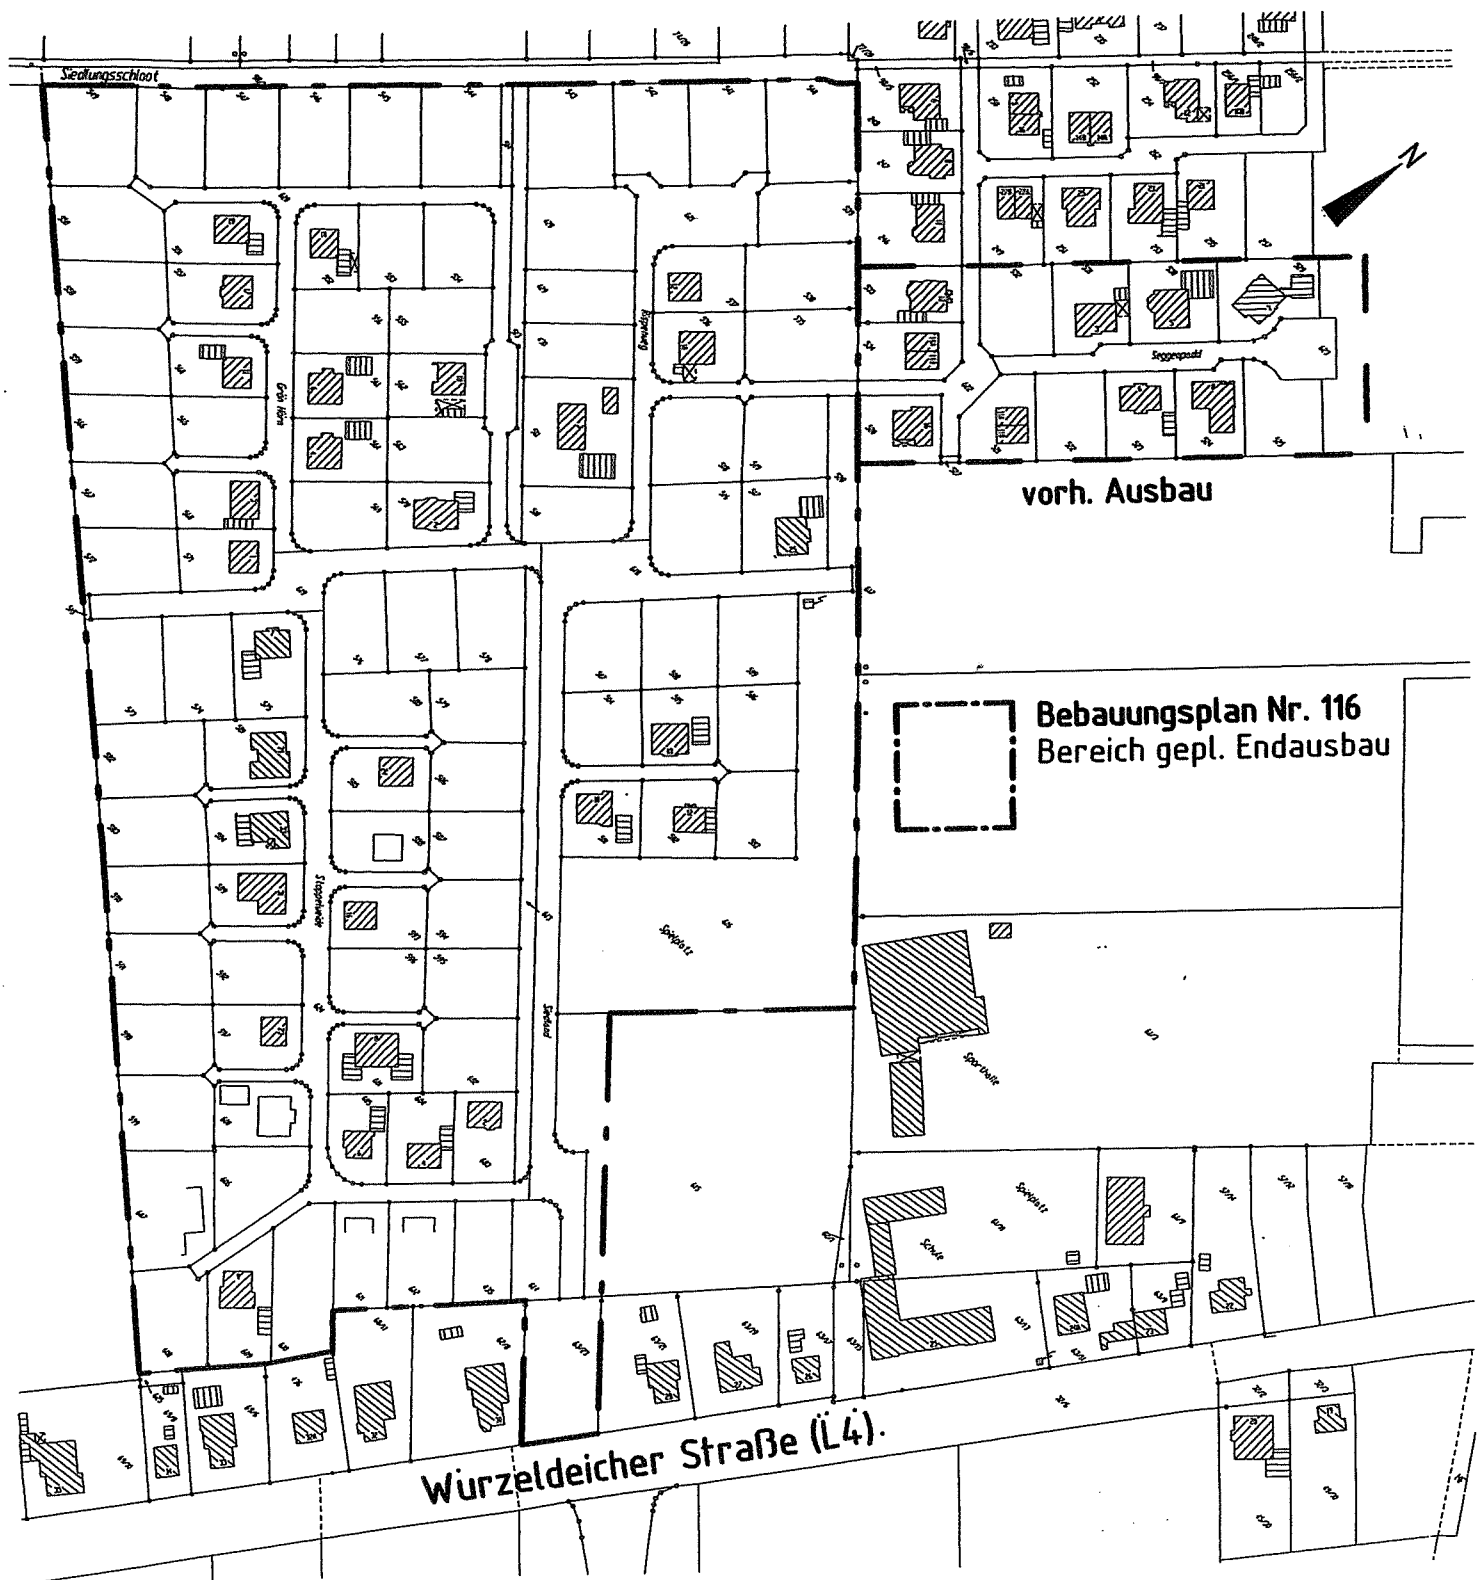

Straßenendausbau
 B-Plangebiet Nr.116
 „Siedlungsschloot“
 Übersichtsplan
 Stand: 17.01.2007


Straßenendausbau
 B-Plangebiet Nr.116
 „Siedlungsschloot“
 Ausbauplan Südl. Bereich
 Stand: 17.01.2007

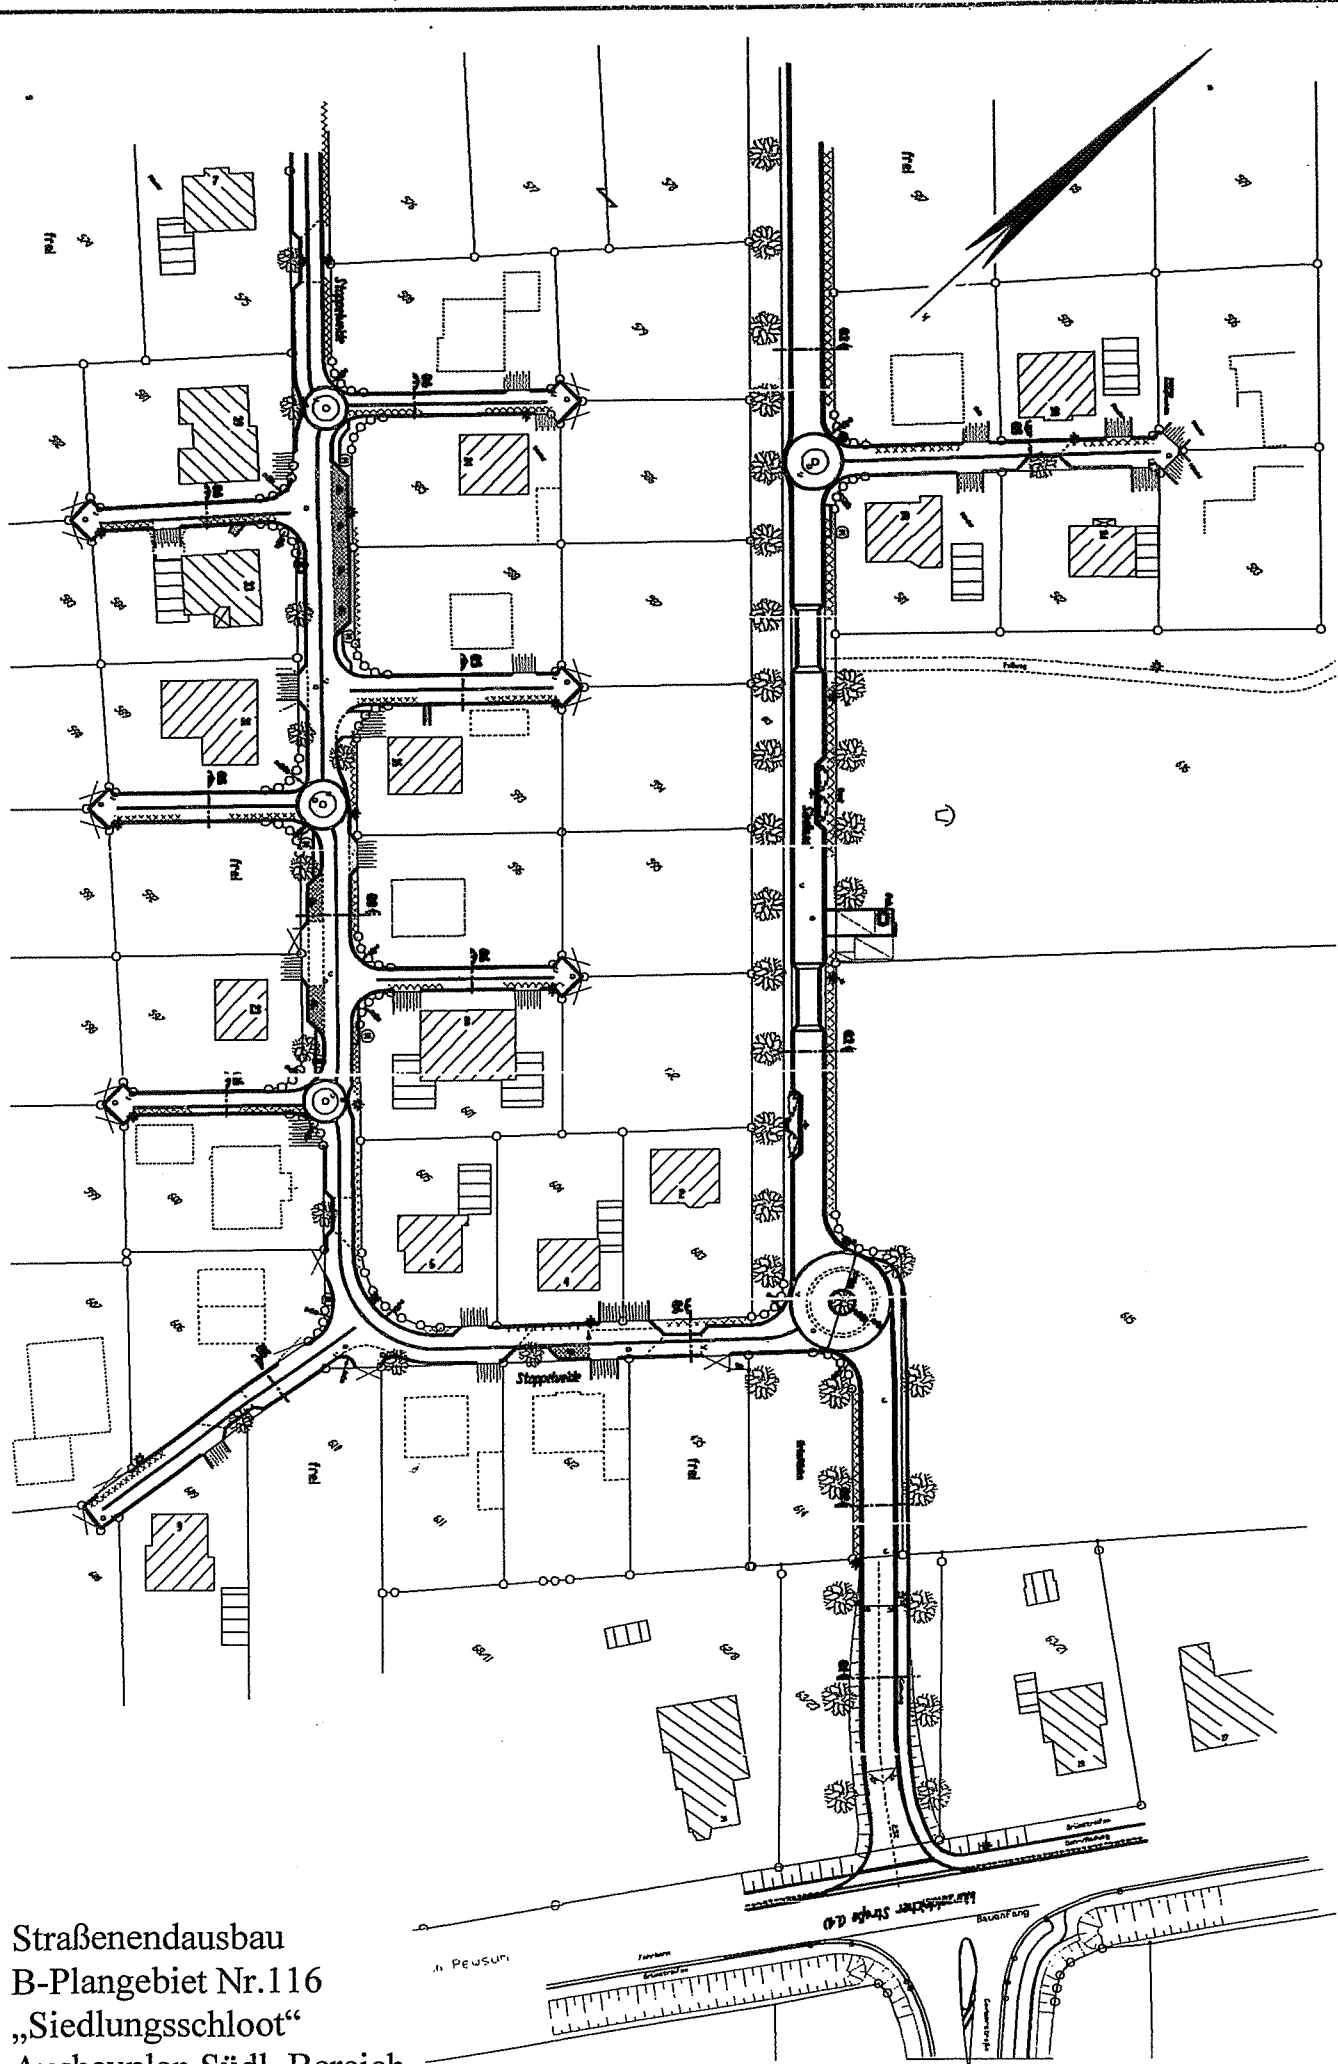

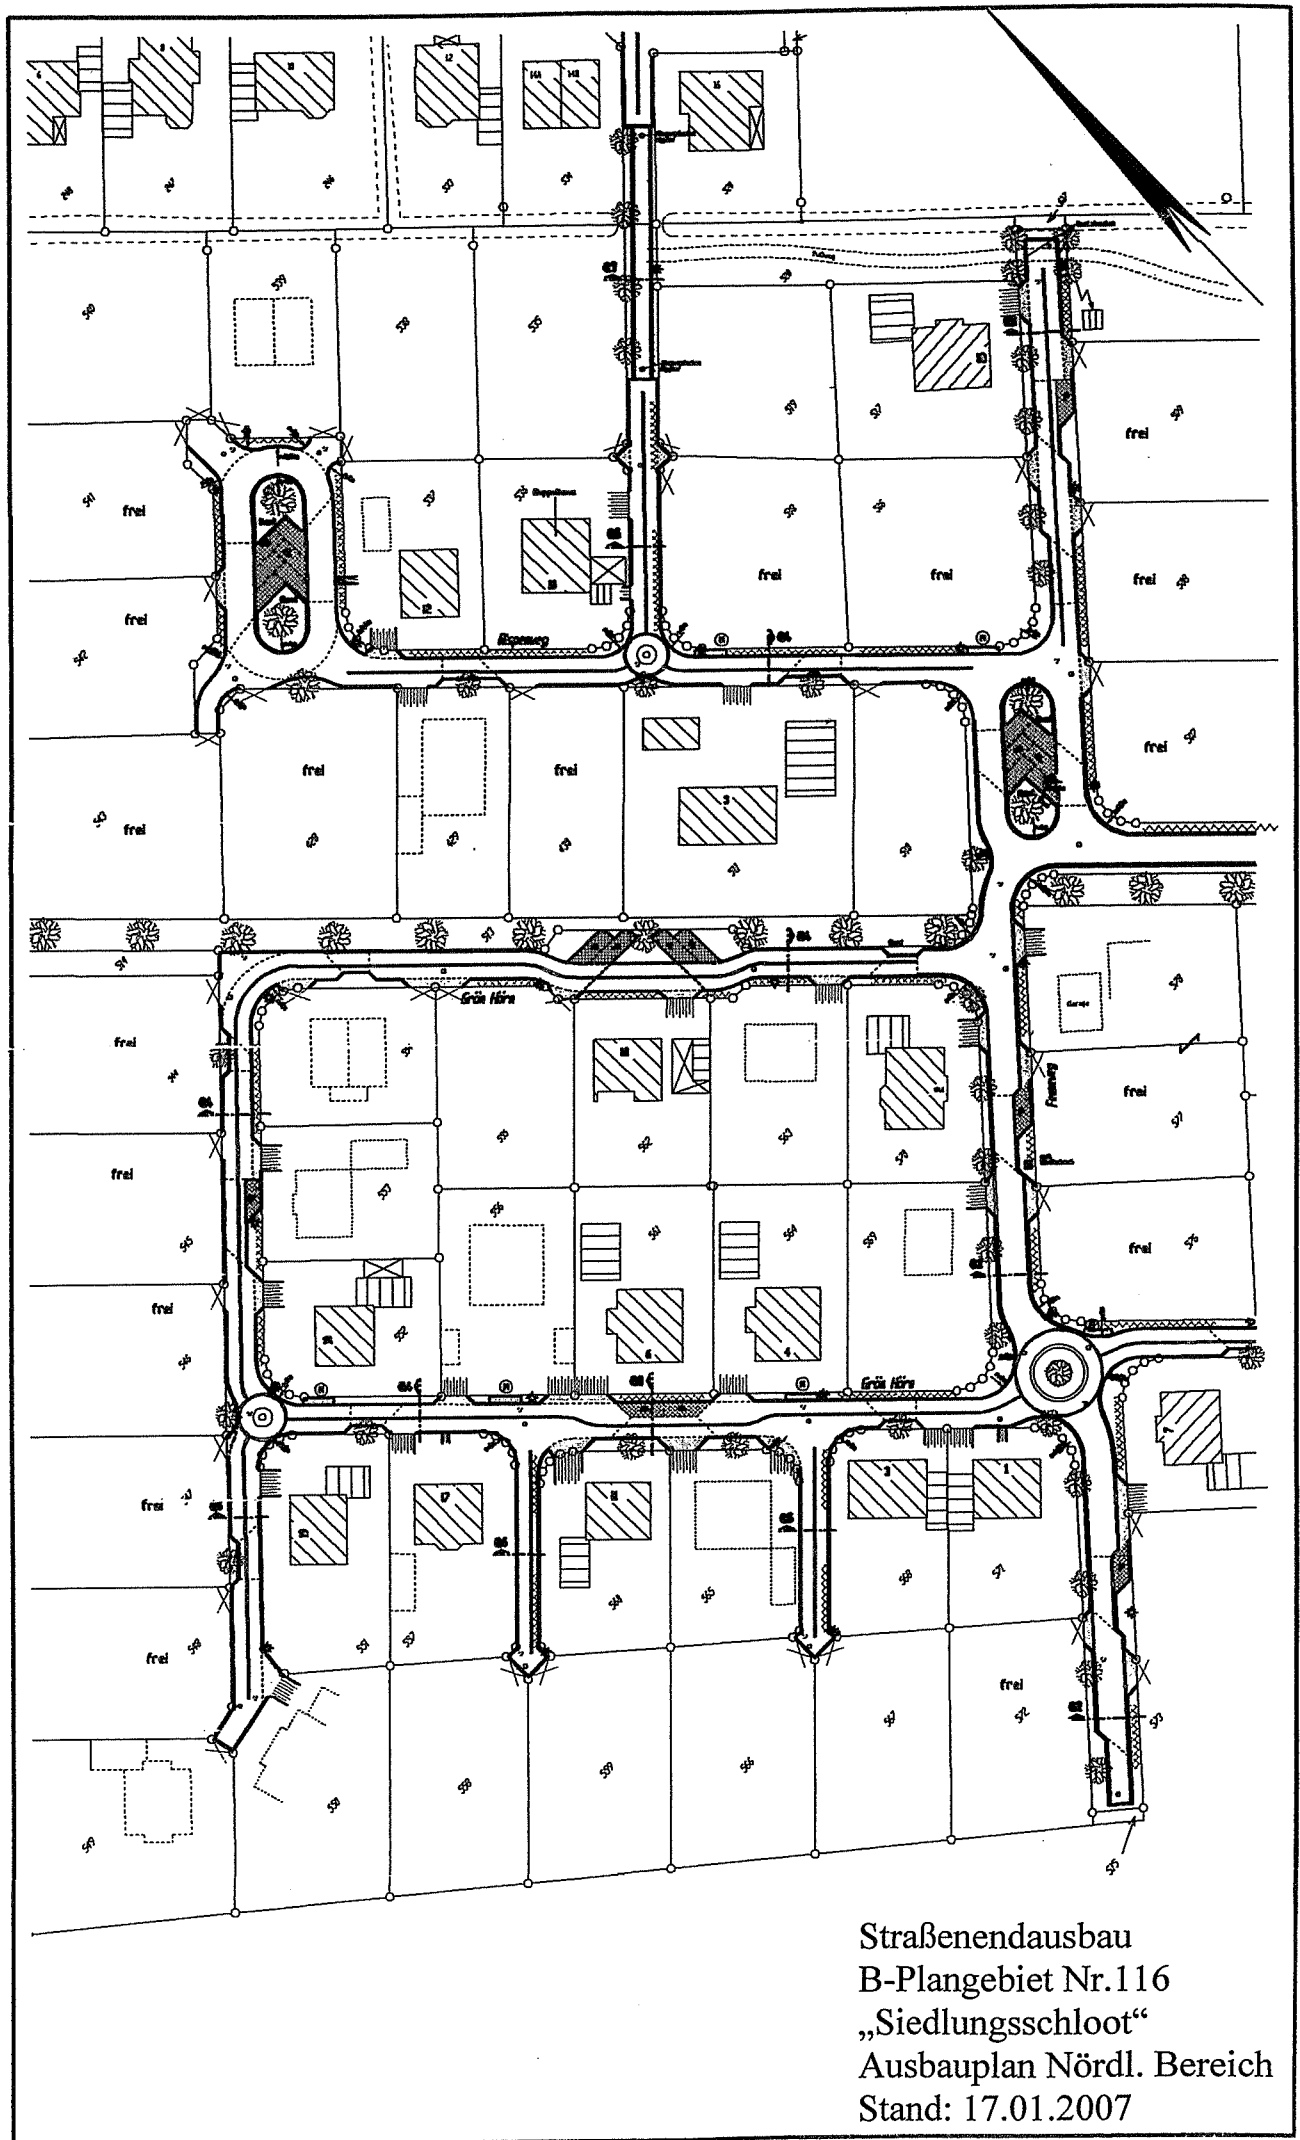


Straßenendausbau
 B-Plangebiet Nr.116
 „Siedlungsschloot“
 Ausbauplan Nördl. Bereich
 Stand: 17.01.2007


Ausbauquerschnitt Q7 - Fußweg
Trassenbreite 5m
M ~150

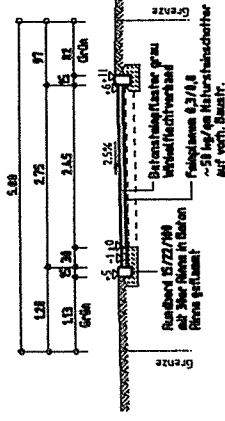


Ausbauquerschnitt Bereich Parkplätze Q8
Trassenbreite 9m
M ~150

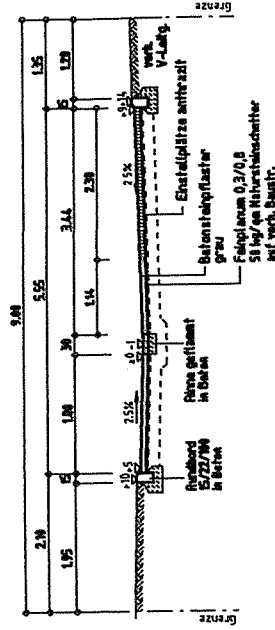


Ausbauquerschnitt Q4
Trassenbreite 6m
M ~150

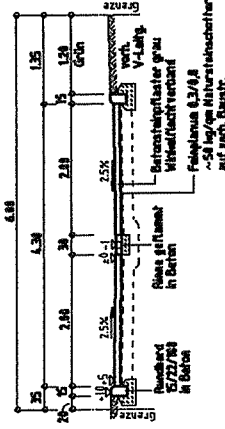


Ausbauquerschnitt Q5
Trassenbreite 5m
M ~150

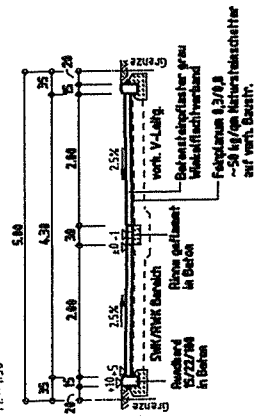


Ausbauquerschnitt Q6
Trassenbreite 4m
M ~150

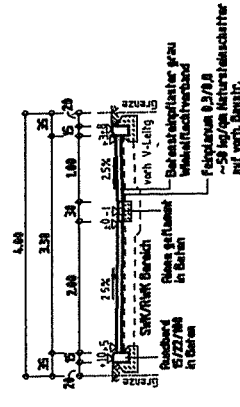


Ausbauquerschnitt Q1
Trassenbreite 8m
M ~150

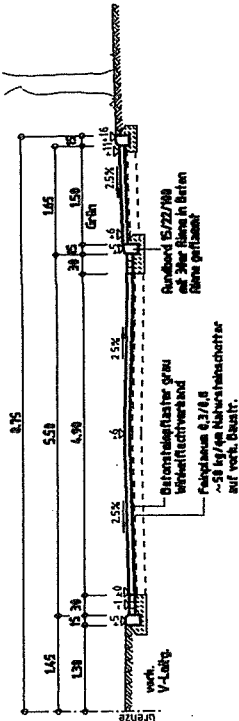

Ausbauquerschnitt Q2
Trassenbreite 8m
M ~150

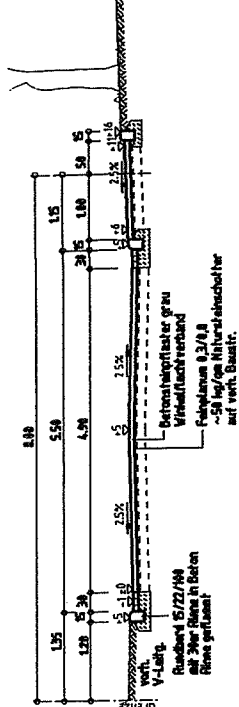

Ausbauquerschnitt Q3
Trassenbreite 8m
M ~150

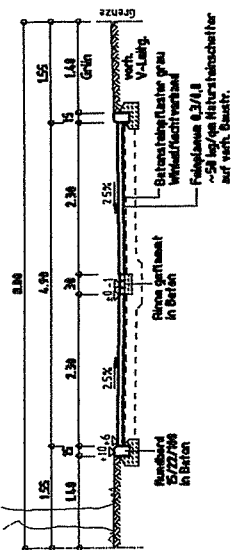

Straßenausbau
B-Plangebiet Nr.116
„Siedlungsschloot“
Regelquerschnitte
Stand: 17.01.2007