


Legende

- Stadtgrenze
- Bahngelände - 30m Puffer
- Klassifizierte Straße - 30m Puffer
- Grünflächen (Stadt Norden, FNP) - 100m Puffer
- Siedlungsflächen (Stadt Norden, FNP) - 100m Puffer
- Wohnbaufläche
- Mischbaufläche
- Gewerbe- und Industriefläche
- Fläche für Gemeinbedarf
- Sonderbaufläche
- Sonderbaufläche für Windenergie
- Flugplatz
- Jeweilige Pufferung

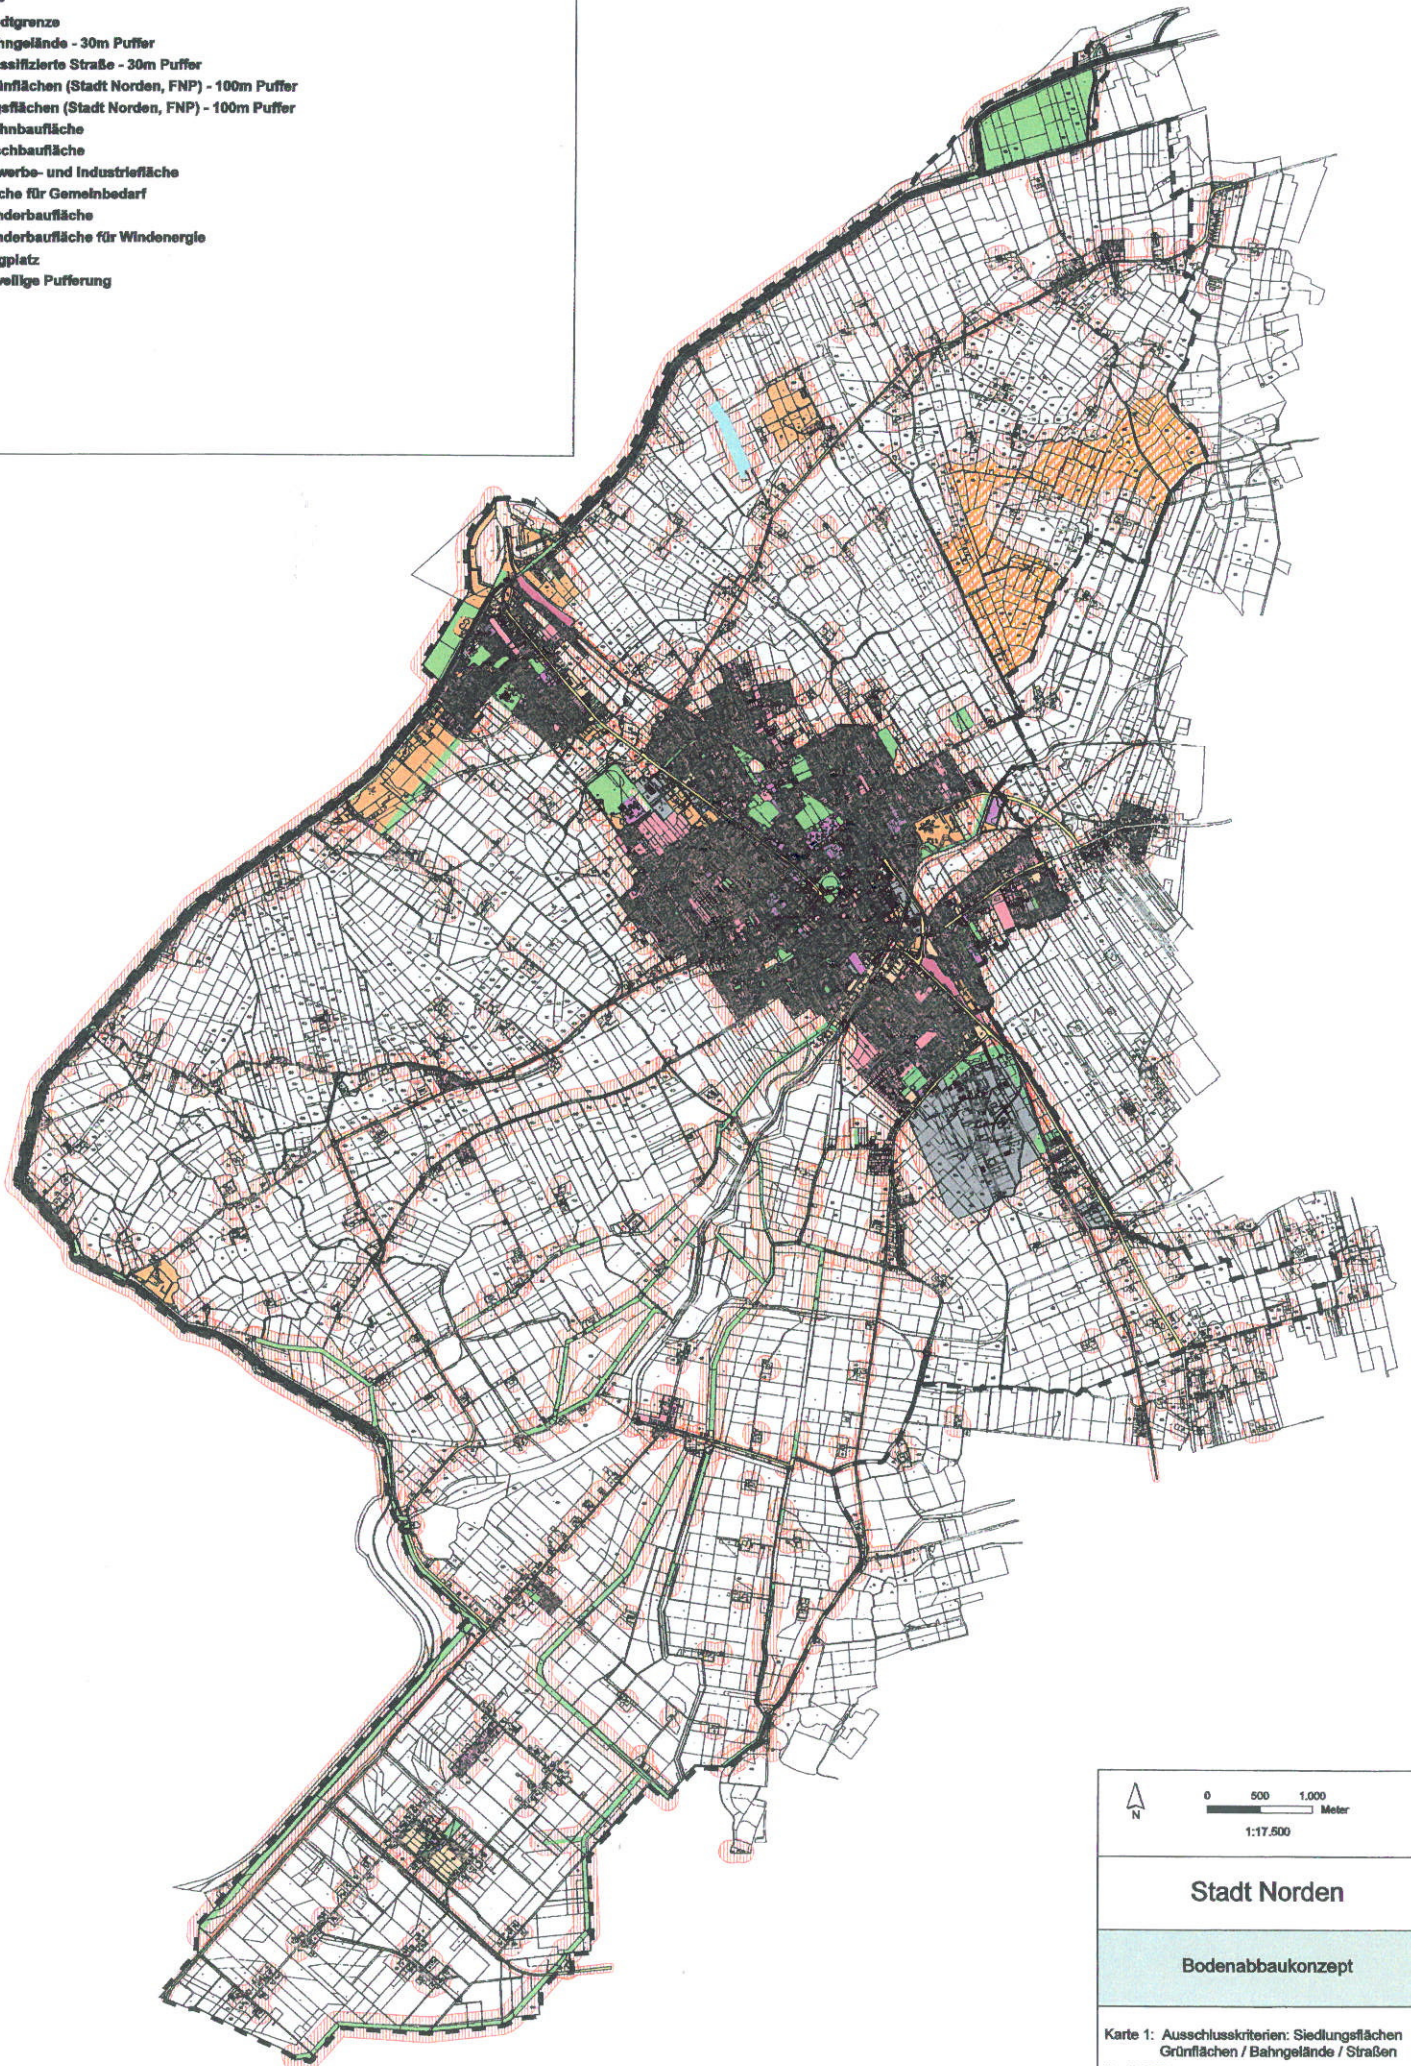

Stadt Norden

Bodenabbaukonzept


Karte 1: Ausschlusskriterien: Siedlungsflächen
Grünflächen / Bahngelände / Straßen

Stand: 03.2007

HNP - Planungsbüro Nord - Gesellschaft für städtische Planung und Forschung
 - Stand: 03.2007
 - Projekt: 2007
 - Maßstab: 1:17.500

Legende

- Stadtgrenze
- Ausschluss aus Karte 1
- Umgehungsstraße - 30m Puffer
- Korridor der möglichen Entlastungsstraße
- Städtebauliche Entwicklungsabsichten
- Freibleibende Grünachse
- Geplante Golfanlage
- Potential Gewerbe
- Potential Wohnen

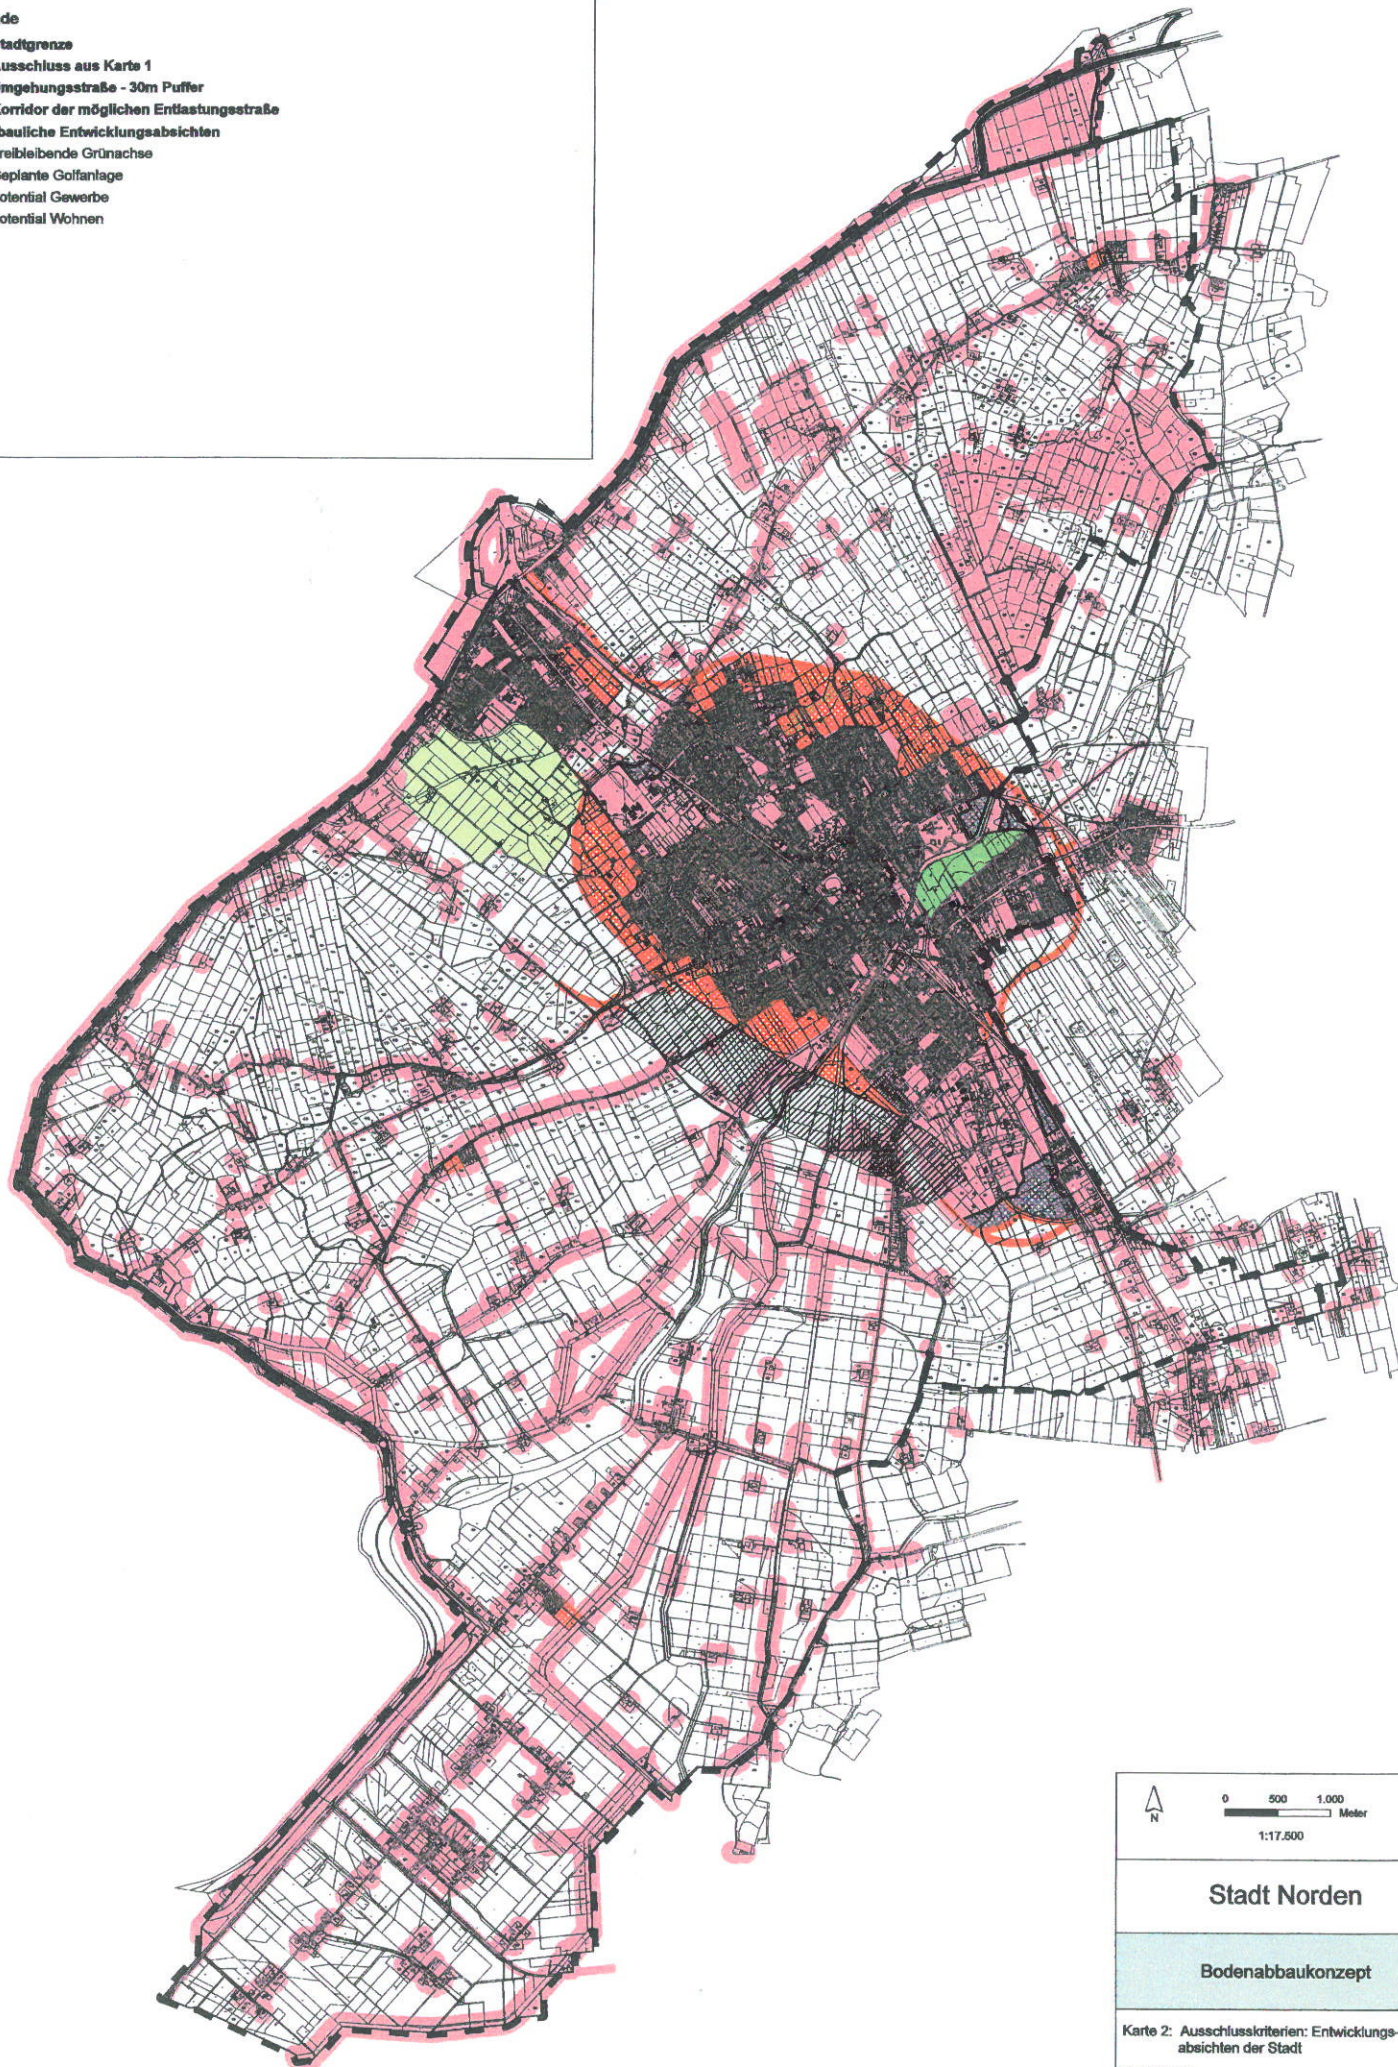

Stadt Norden

Bodenabbaukonzept

Karte 2: Ausschlusskriterien: Entwicklungsabsichten der Stadt

Stand: 03.2007


 - Planungsamt Stadt Norden - Gewerbe- und Industriezonenplanung
 - Sachvertr. 1 - 2007 Überarbeitung
 - Planungsamt 2007 - 2007 Überarbeitung
 - Planungsamt 2007 - 2007 Überarbeitung

Legende

Stadtgrenze

Ausschlussbereiche der Karten 1 und 2

Waldfläche gemäß ALK (> 0,25 ha) - 100m Puffer

Größeres Gewässer (> 0,25 ha) - 100m Puffer

Schutzgebiete und für den Naturschutz vorgesehene Bereiche - 100m Puffer

Landschaftsschutzgebiet (§ 26 NNatG)

Naturdenkmal (§ 27 NNatG)

Gesch. Landschaftsbestandteil - Landkreis (§ 28 NNatG)

Gesch. Landschaftsbestandteil - Stadt (§ 28 NNatG)

Besonders geschützter Biotop (§ 28 a NNatG)

Flächen mit Bindungen für Bepflanzungen / Erhaltung v. Bäumen und Sträuchern

Kompensationsfläche


Denkmalgeschützte Grünfläche

FFH-Gebiet (NLWKN, 2006)

EU-Vogelschutzgebiet, Nachmeldung (NLWKN, 2006 - 2007)

EU-Vogelschutzgebiet (NLWKN, 08/2006)

Puffer von 100m um jeweilige Schutzgebiete, Wälder und Gewässer

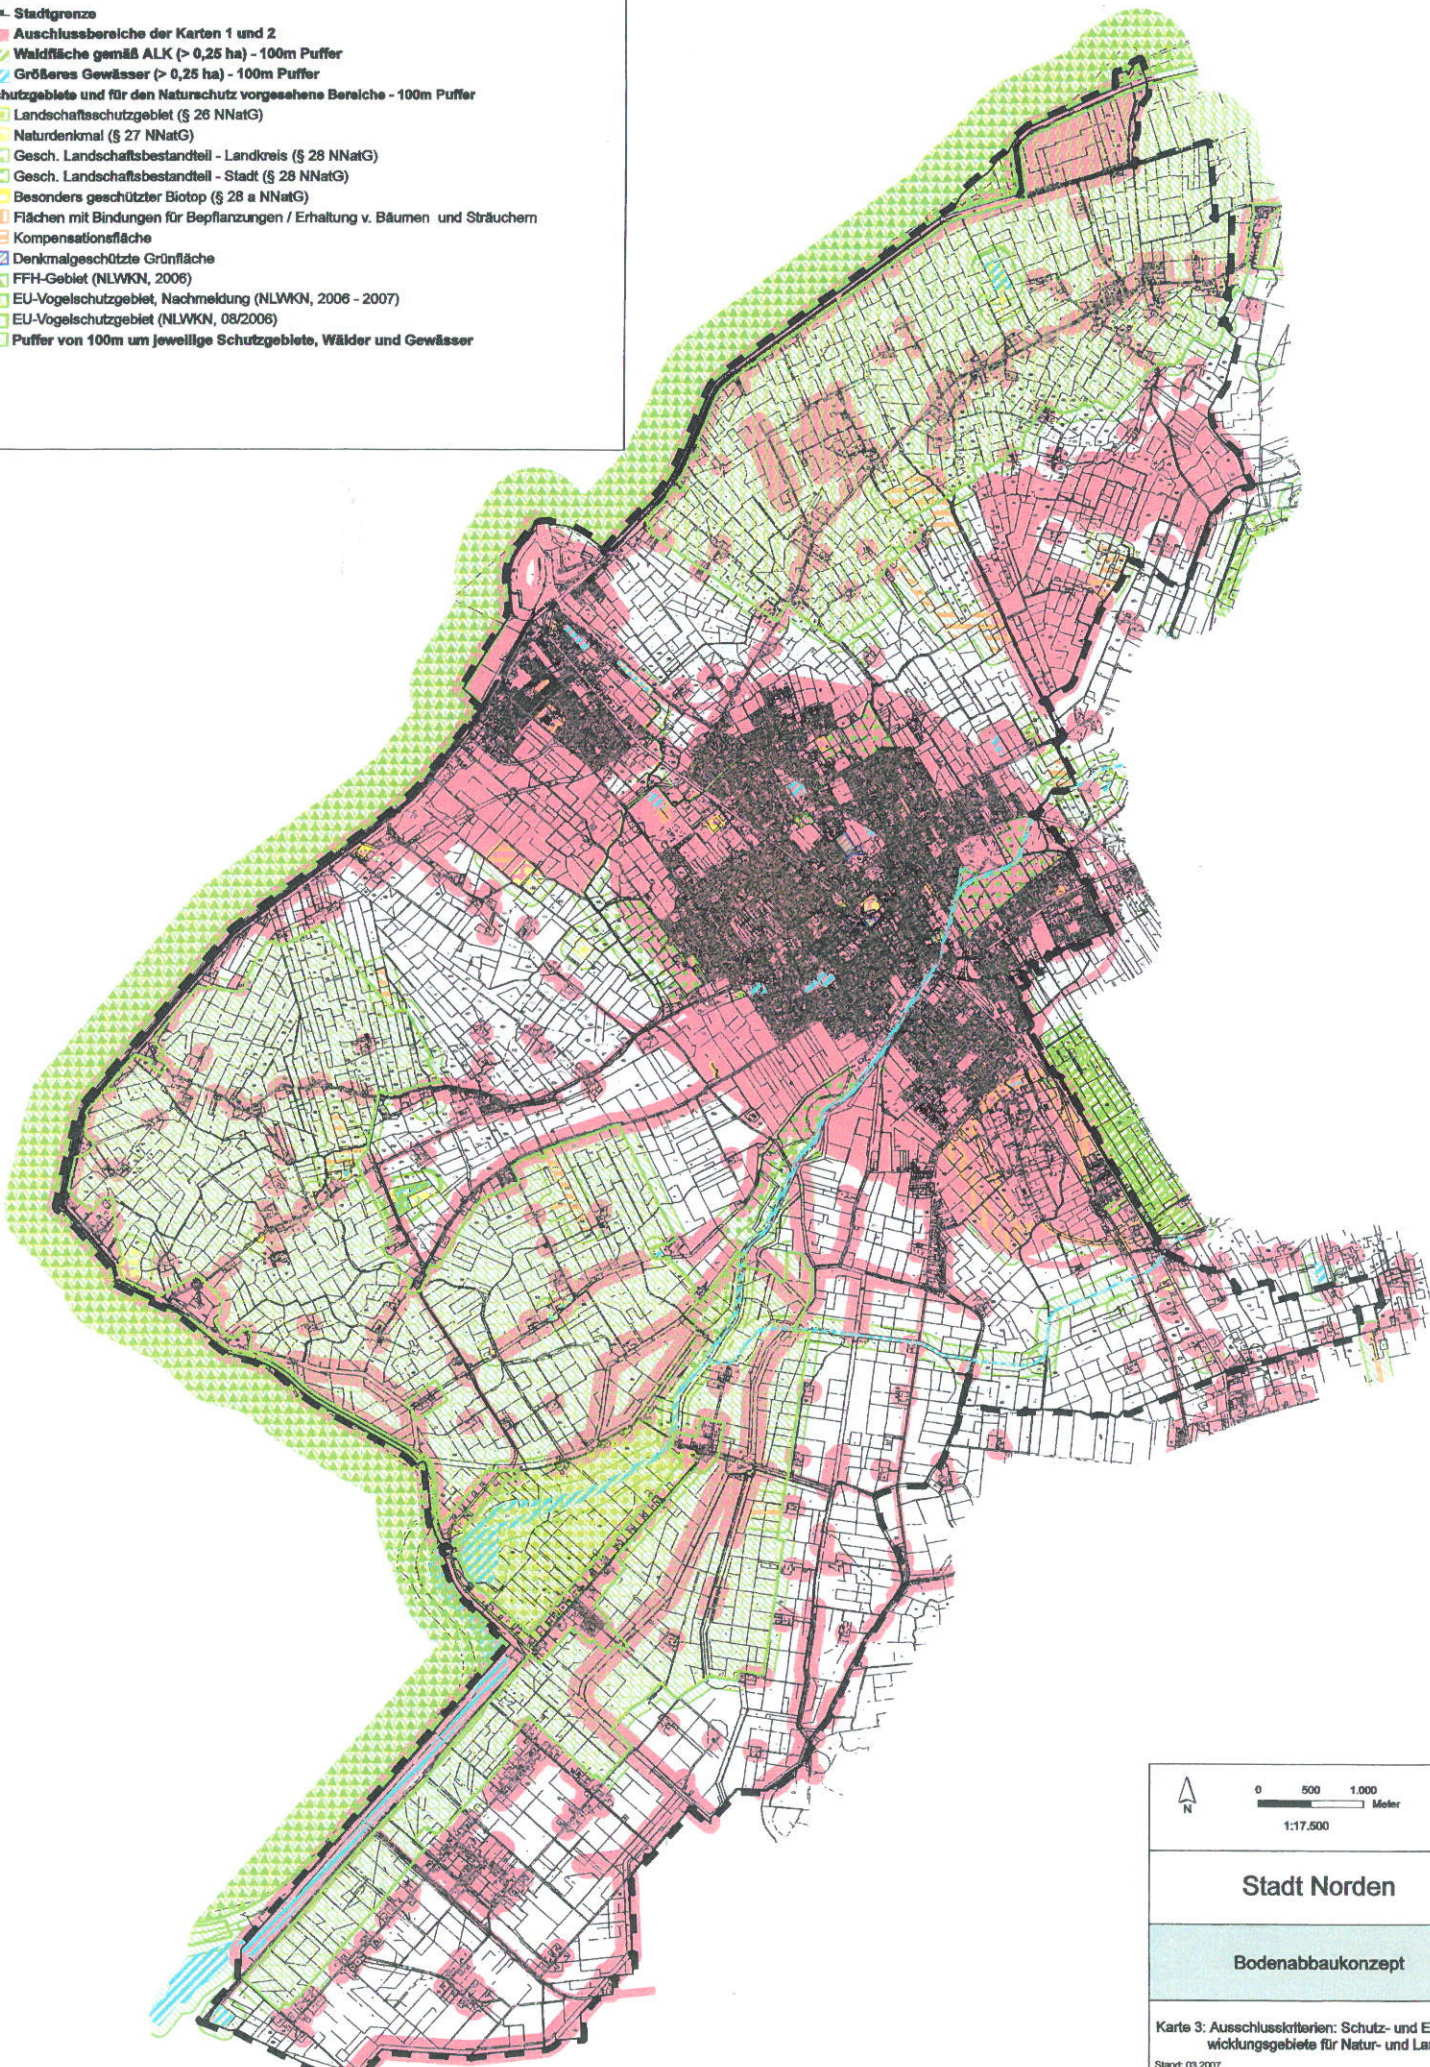

0 500 1.000
Meter
1:17.500

Stadt Norden

Bodenabbaukonzept

Karte 3: Ausschlusskriterien: Schutz- und Entwicklungsgebiete für Natur- und Landschaft

Stand: 03.2007



Planungsbereich 0401 - Grundstück für städtische Planung und Entwicklung
Sachverhalt 1 - 2007 (Erstellung)
Puffer 100m - 2007 (Erstellung)
Puffer 100m - 2007 (Erstellung)


Legende

— Stadigrenze

Suchraum für Bodenabbau nach Ausschluss

Vorsorgeabstand zusätzlich 100 m zu Wohnen u. Erholung

Bewertungsfläche / arrondierter Abgrenzungsvorschlag (Nr. / Größe in ha)

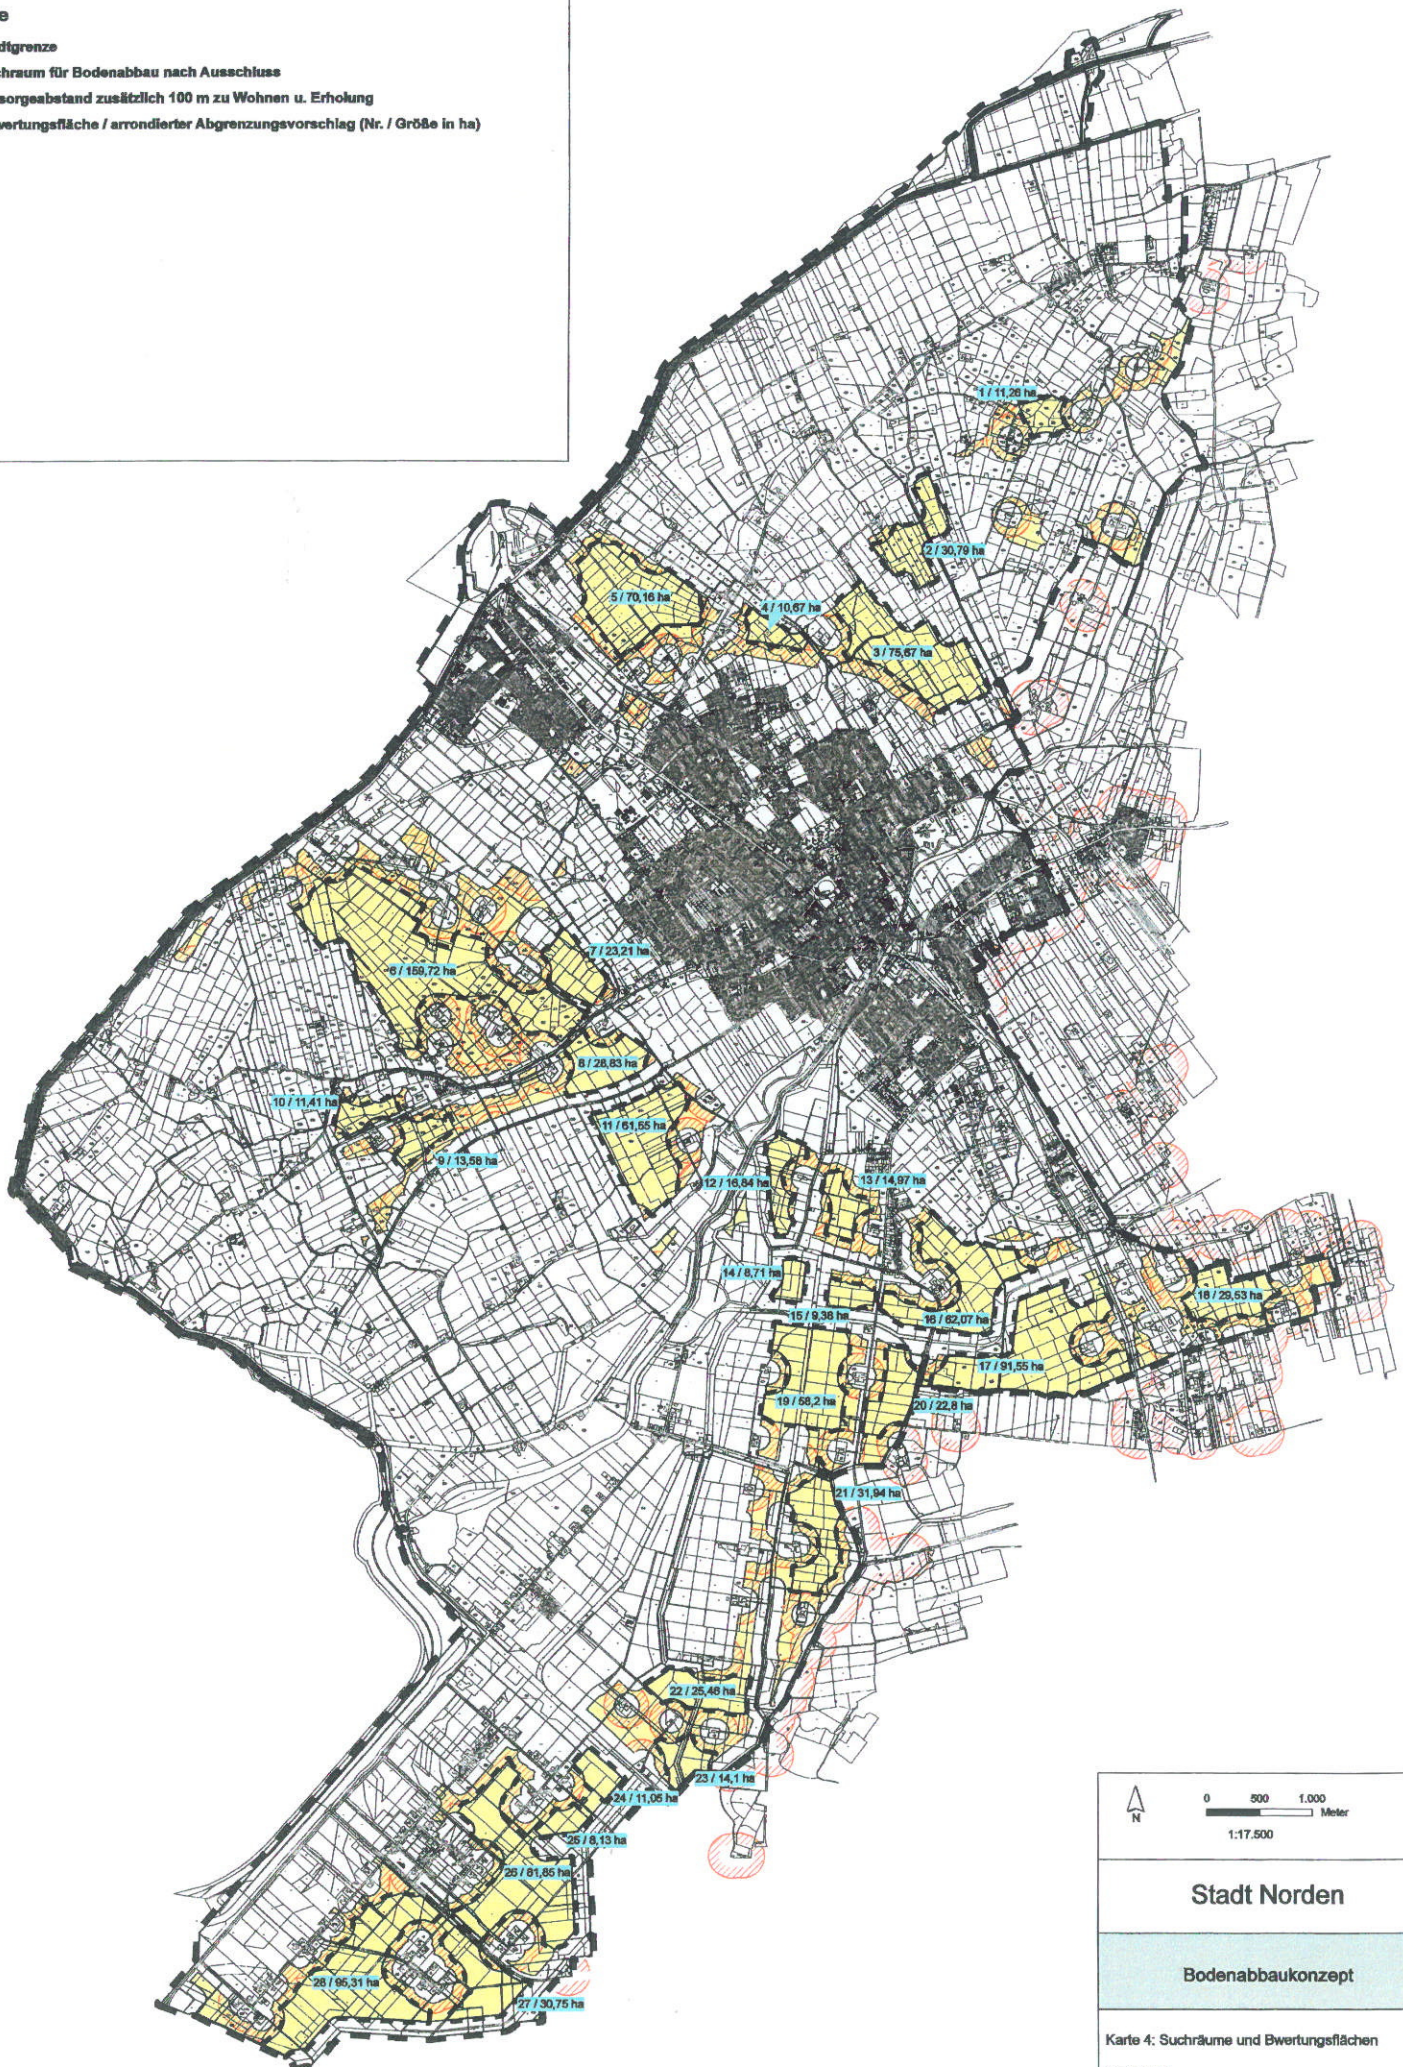

0 500 1.000
Meter
1:17.500

Stadt Norden

Bodenabbaukonzept

Karte 4: Suchräume und Bewertungsflächen


Stand: 03.2007



MAP: Planungsbüro H21, Freie Stadt für städtische Planung und Entwicklung
 - Entwurf: 1, 2007 (Entwurf)
 - Freie Stadt, 2007
 - Freie Stadt, 2007
 - Freie Stadt, 2007

Legende

-  Stadtgrenze
-  Beantragte Bodenabbaufläche
-  Bewertungsfläche / arrondierter Abgrenzungsvorschlag (Nr.)
-  nachrangig geeignet
-  vorrangig geeignet
- Positivkriterien**
 -  Rohstoffgebiet 2. Ordnung
 -  Rohstoffgebiet v. allg. Bedeutung
- Restriktionen**
 -  Geltungsbereich der Kurverordnung
 -  Kompensationsfläche
- Empfindlichkeit des Landschaftsbildes nach Wöbse**
 -  sehr hoch
 -  mittel
 -  gering
 -  sehr gering
 -  Erholungszone

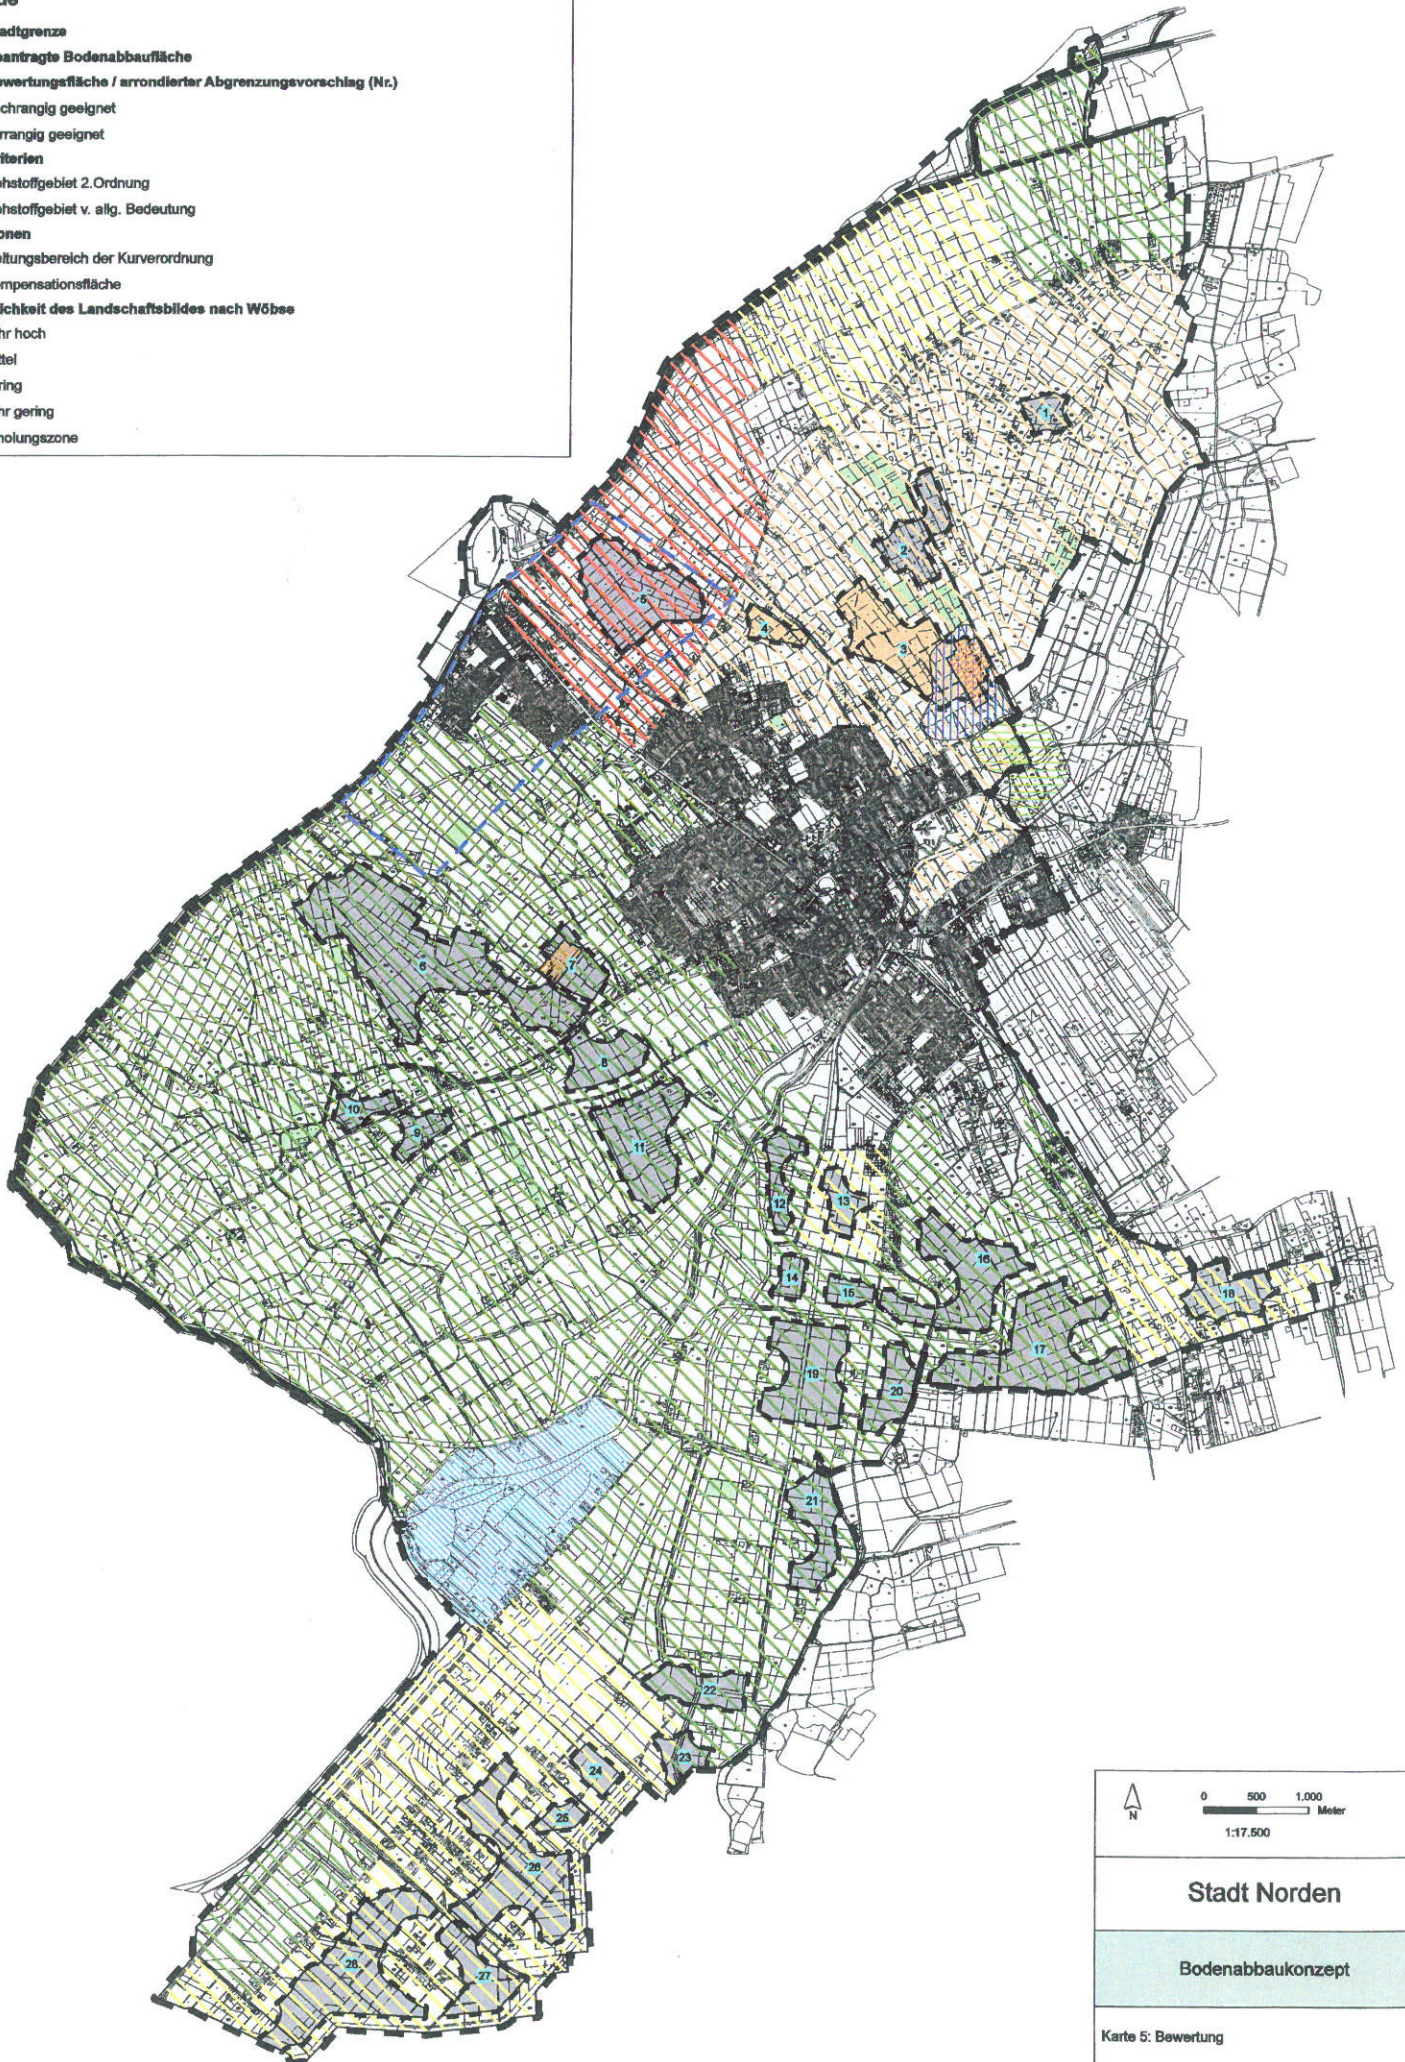

0 500 1.000
Meier
1:17.500

Stadt Norden

Bodenabbaukonzept

Karte 5: Bewertung

Stand: 03.2007


 Planungsamt - 2007
 - 2007
 - 2007
 - 2007