


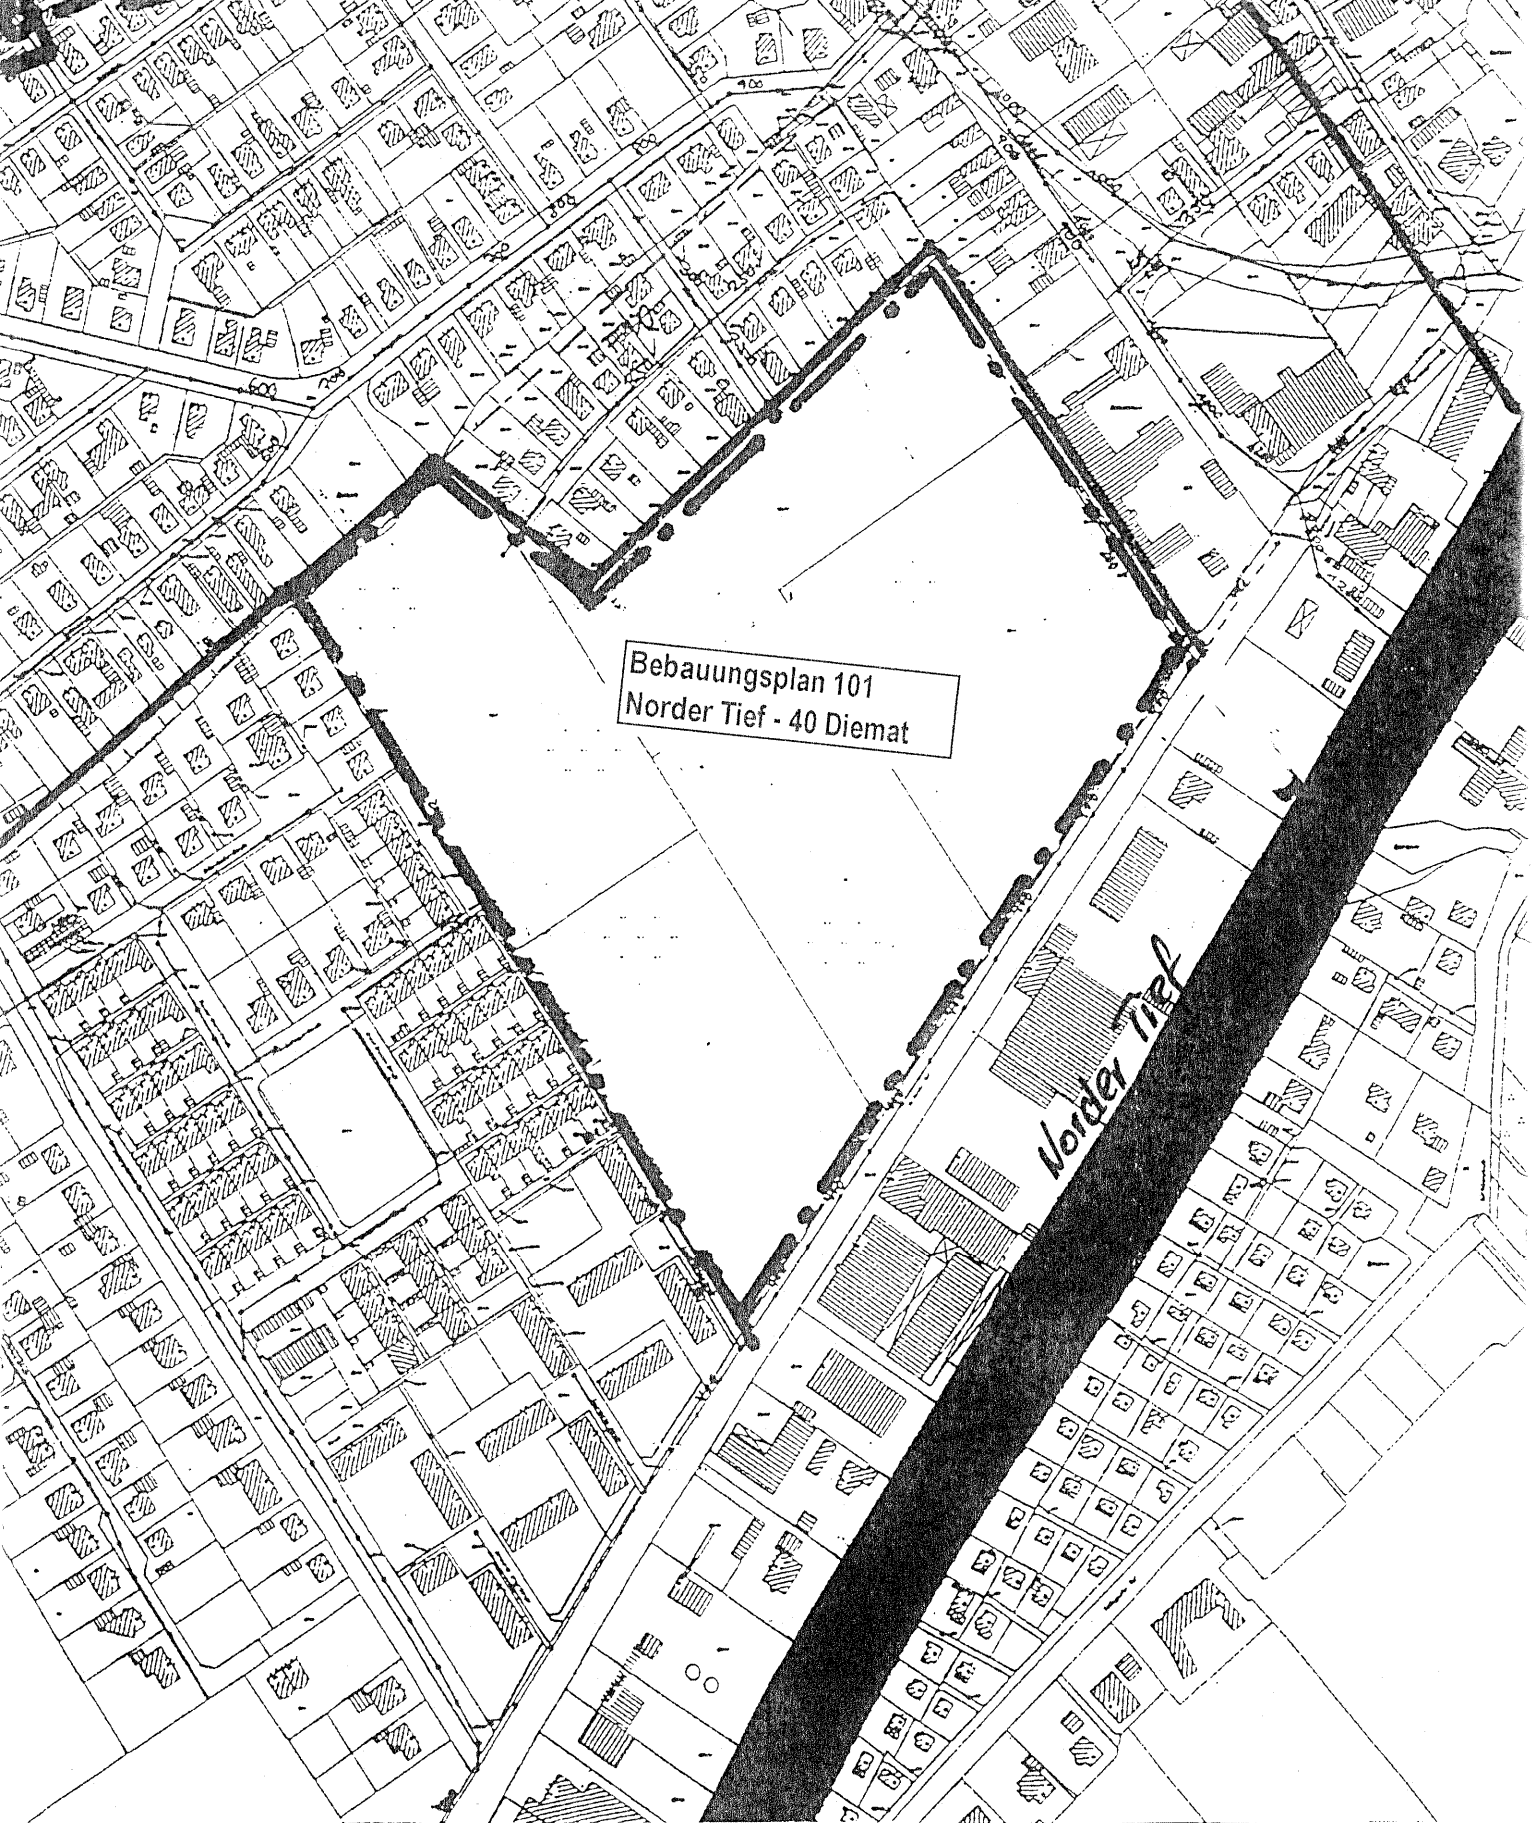

ANLAGE ZUR SITZUNGSVORLAGE

Planungs- und Ingenieurbüro f. d. Bauwesen
Dipl.-Ing. Karl Bunting -Beratender Ingenieur
Eckelkamp 13 26607 Aurich