


ANSICHTSVARIANTE_1

[illegible]

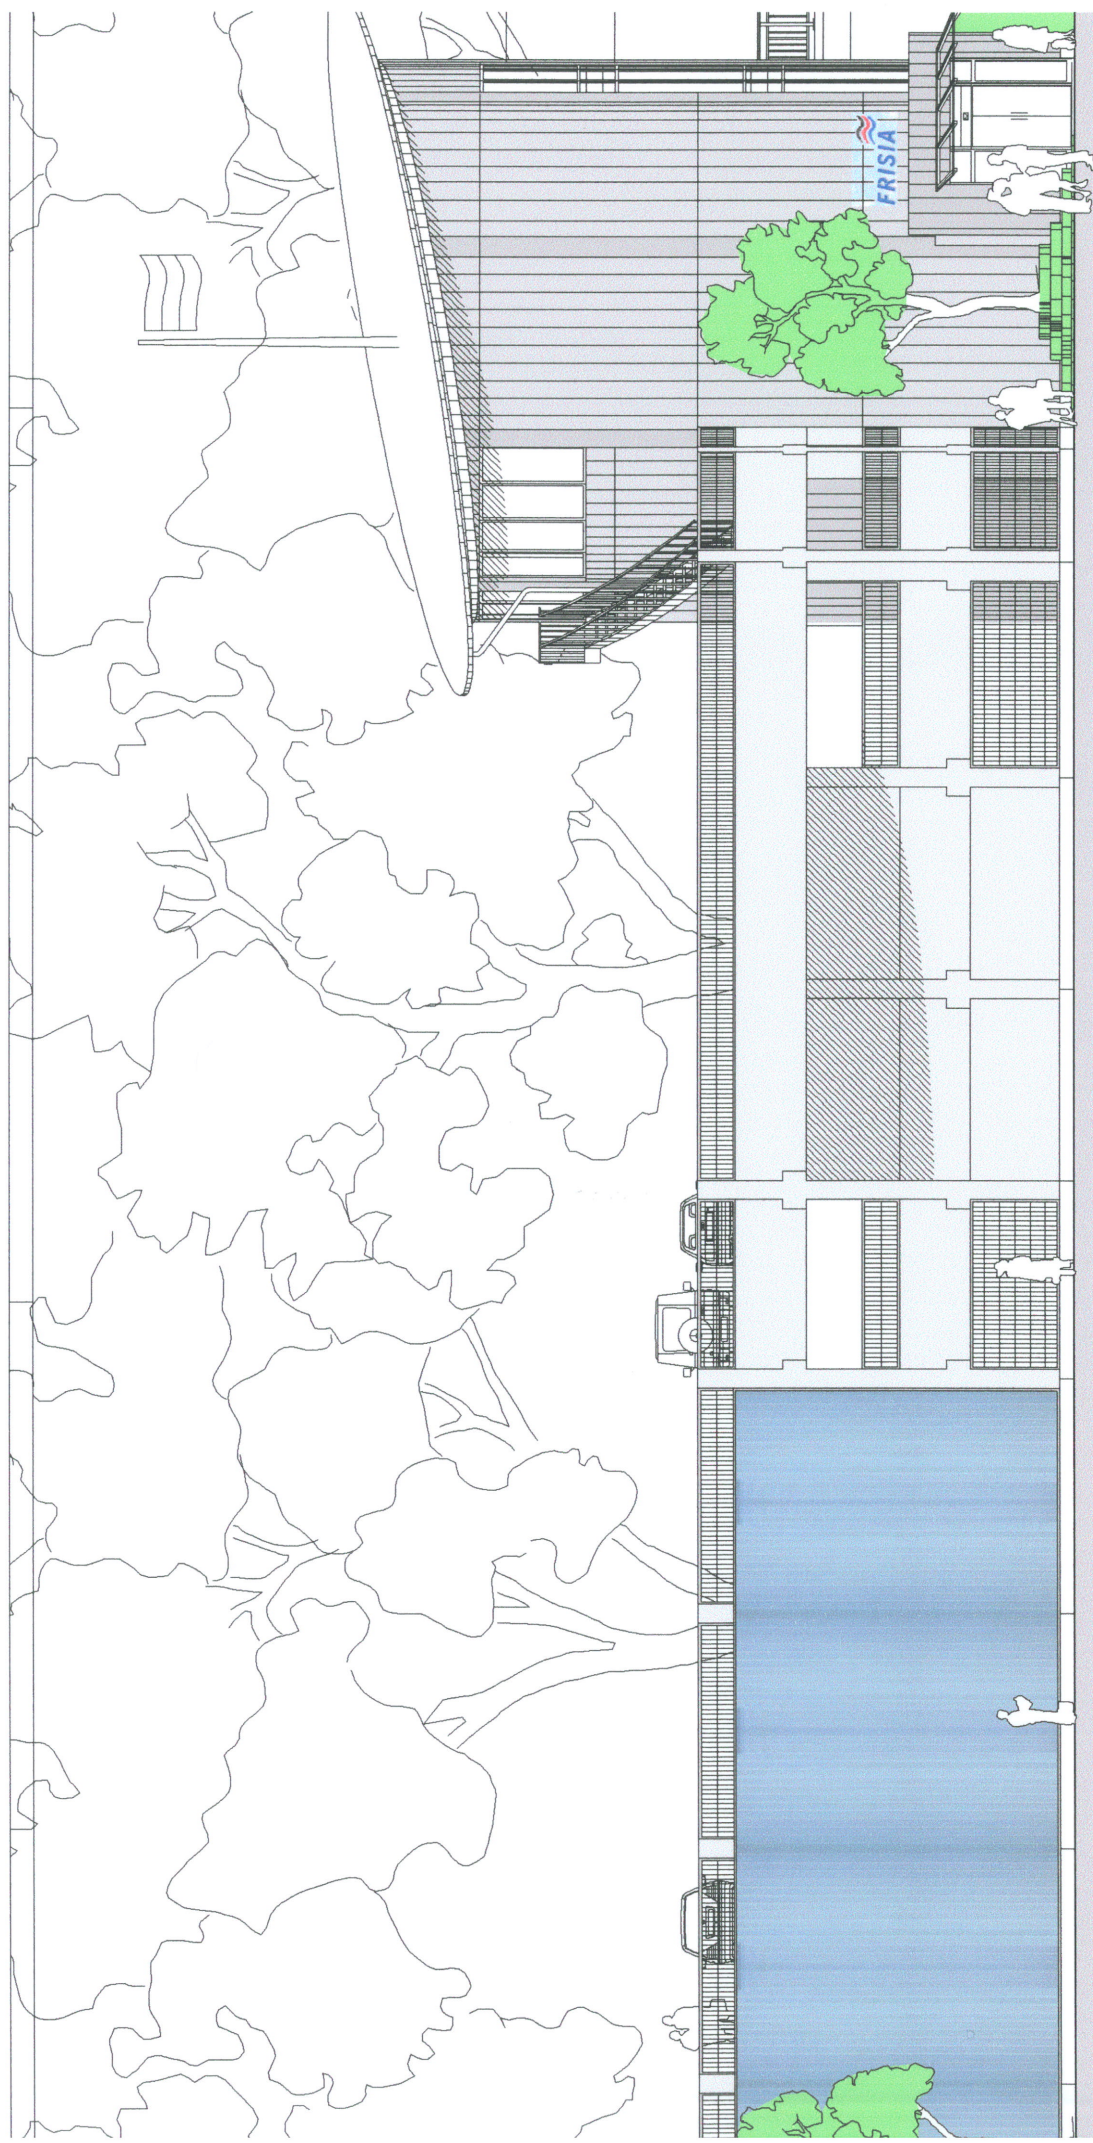

ANSICHTSVARIANTE

7

Anlage Ansichtsvariante 1:

Ansichtszeichnungen:

V1_Ausschnitt Nordost.pdf	M = 1:100
V1_Nordwest.pdf	M = 1:200
V1_Nordost.pdf	M = 1:200
V1_Suedost.pdf	M = 1:200
V1_Suedwest.pdf	M = 1:200

Detailausführungen:

Stb.- Fertigteilkonstruktion aus π - Plattendecken, Stützen und Unterzügen gem. Statik

Bodenaufbauten gem. DBV- Merkblatt Parkhäuser und Tiefgaragen

Fassade Parkhaus aus Stb.- Fertigteilen, lichtdurchlässiger vorgehängter Fassadenbekleidung (Glas- bzw. Polycarbonatelemente), Brüstungsgeländer, verzinkt bzw. pulverbeschichtet, Einbruchsicherung Deck 0 gem. Brüstungsgeländer

Fassade Türme aus Stb.- Fertigteilen, Steckpaneel, beschichtet und Pfosten- Riegel- Konstruktion

Farbgebung:

gem. farblicher Darstellung in den anliegenden Ansichten
Parkhaus Beschichtung lichtgrau
Fassadenverkleidung lichtdurchlässig blau
Brüstungsgeländer grau

Türme Steckpaneel, Beschichtung graualuminium und lichtgrau
Pfosten- Riegel- Konstruktion Glas

Materialauswahl:

Stb.- Fertigteile, Steckpaneel, Glas, Brüstungsgeländer und Einbruchsicherung Deck 0 Stahl, Glas bzw. Polycarbonat für die lt. Lärmschutzgutachten zu schließenden Flächen

Kosten:

Fläche Fassadenverkleidung	ca. 1000m ²
Rodeca - Polycarbonat	145,00 €/m ²
ESG - Verglasung	110,00 €/m ²
VSG - Verglasung	180,00 €/m ²

Alle Kostenangaben incl. Montage und Unterkonstruktion.



ANSICHTSVARIANTE 2

Anlage Ansichtsvariante 2:

Ansichtszeichnungen:	V2_Ausschnitt Nordost.pdf	M = 1:100
	V2_Nordost.pdf	M = 1:200
Detailausführungen:	Stb.- Fertigteilkonstruktion aus π - Plattendecken, Stützen und Unterzügen gem. Statik	
	Bodenaufbauten gem. DBV- Merkblatt Parkhäuser und Tiefgaragen	
	Fassade Parkhaus aus Stb.- Fertigteilen, Ausfachungen aus Mauerwerk, Brüstungsgeländer, verzinkt bzw. pulverbeschichtet, Einbruchsicherung Deck 0 gem. Brüstungsgeländer	
	Fassade Türme aus Stb.- Fertigteilen, Steckpaneel, beschichtet, Stützenverkleidung aus Mauerwerk und Pfosten-Riegel- Konstruktion	
Farbgebung:	gem. farblicher Darstellung in den anliegenden Ansichten	
	Parkhaus	Beschichtung lichtgrau Ausfachungen aus Mauerwerk rot Brüstungsgeländer grau
	Türme	Steckpaneel, Beschichtung graualuminium und lichtgrau, Stützenverkleidung aus Mauerwerk rot, Pfosten- Riegel- Konstruktion Glas
Materialauswahl:	Stb.- Fertigteile, Steckpaneel, Glas, Brüstungsgeländer und Einbruchsicherung Deck 0 Stahl, Mauerwerk für die lt. Lärmschutzgutachten zu schließenden Flächen	
Kosten:	Fläche Fassadenverkleidung	ca. 1000m ²
	Verblenderfelder	110,00 €/m ²

Alle Kostenangaben incl. Montage und Unterkonstruktion.

Nachteil dieser Variante ist die fehlende Lichtdurchlässigkeit der Fassadenverkleidung und daraus resultierend ein größerer Umfang an künstlicher Beleuchtung und somit eine Minderung des Sicherheitsgefühles der Parkhausnutzer.



ANSICHTSVARIANTE 3

Anlage Ansichtsvariante 3:

Ansichtszeichnungen:	V3_Ausschnitt Nordost.pdf	M = 1:100
	V3_Nordost.pdf	M = 1:200
Detailausführungen:	Stb.- Fertigteilkonstruktion aus π - Plattendecken, Stützen und Unterzügen gem. Statik	
	Bodenaufbauten gem. DBV- Merkblatt Parkhäuser und Tiefgaragen	
	Fassade Parkhaus aus Stb.- Fertigteilen, Ausfachungen aus lichtdurchlässigem Material (Glas- bzw. Polycarbonatelemente), Brüstungsgeländer, verzinkt bzw. pulverbeschichtet, Einbruchsicherung Deck 0 gem. Brüstungsgeländer	
	Fassade Türme aus Stb.- Fertigteilen, Steckpaneel, beschichtet und Pfosten- Riegel- Konstruktion	
Farbgebung:	Parkhaus	gem. farblicher Darstellung in den anliegenden Ansichten Beschichtung cremeweiß Fassadenausfachung lichtdurchlässig blau Brüstungsgeländer grau
	Türme	Steckpaneel, Beschichtung graualuminium und lichtgrau Pfosten- Riegel- Konstruktion Glas
Materialauswahl:	Stb.- Fertigteile, Steckpaneel, Glas, Brüstungsgeländer und Einbruchsicherung Deck 0 Stahl, Glas- bzw. Polycarbonat für die lt. Lärmschutzgutachten zu schließenden Flächen	
Kosten:	Fläche Fassadenverkleidung	ca. 900m ²
	Rodeca - Polycarbonat	145,00 €/m ²
	ESG - Verglasung	110,00 €/m ²
	VSG - Verglasung	180,00 €/m ²

Alle Kostenangaben incl. Montage und Unterkonstruktion.

Aufgrund des Mehraufwandes an Unterkonstruktion und Beschichtung kostenneutral zu Ansichtsvariante 1 und 2.