


Ausschnitt aus dem Bebauungsplan Nr. 38



Übersichtsplan mit Änderungsbereichen
Geltungsbereich der Planänderung

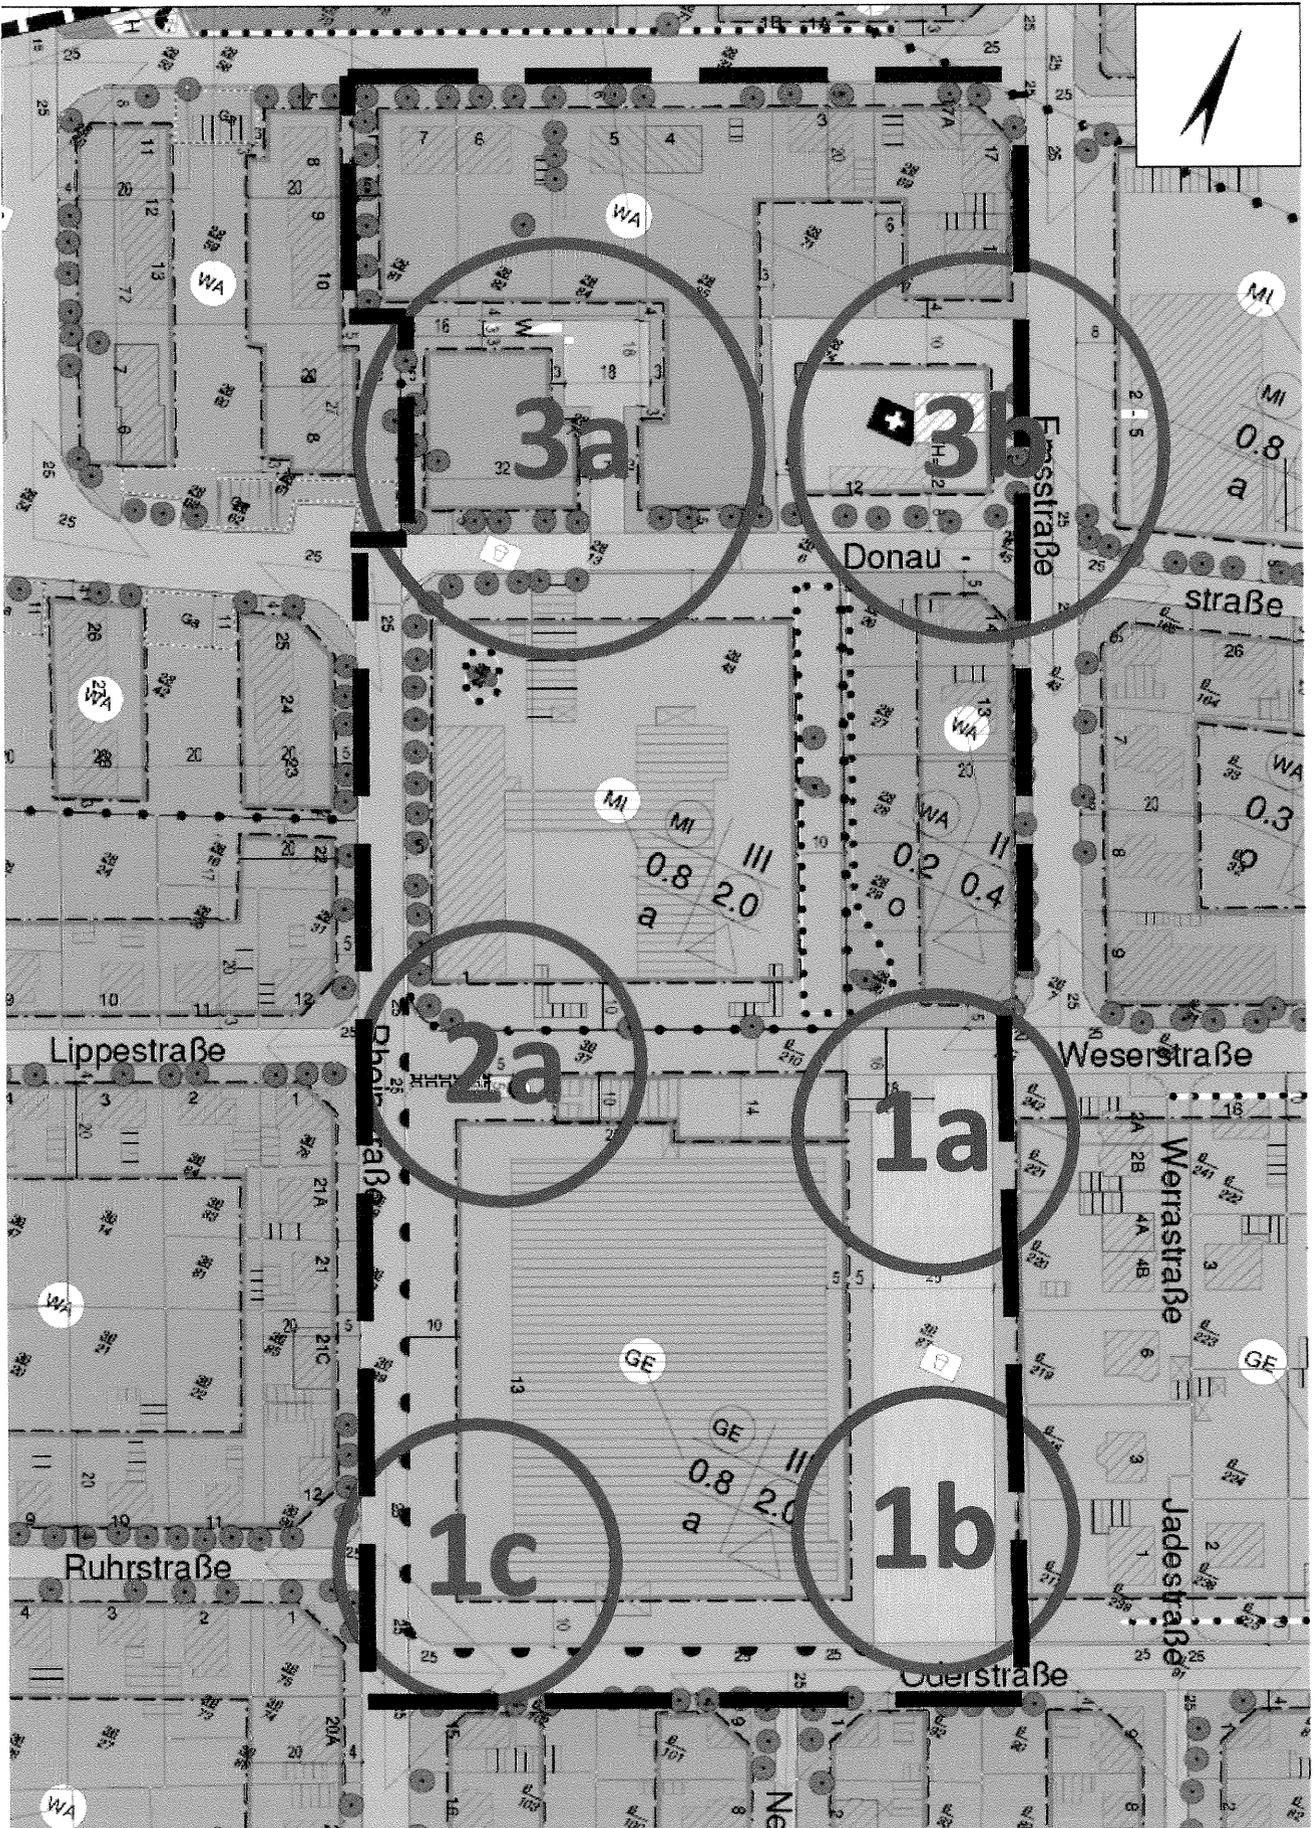