


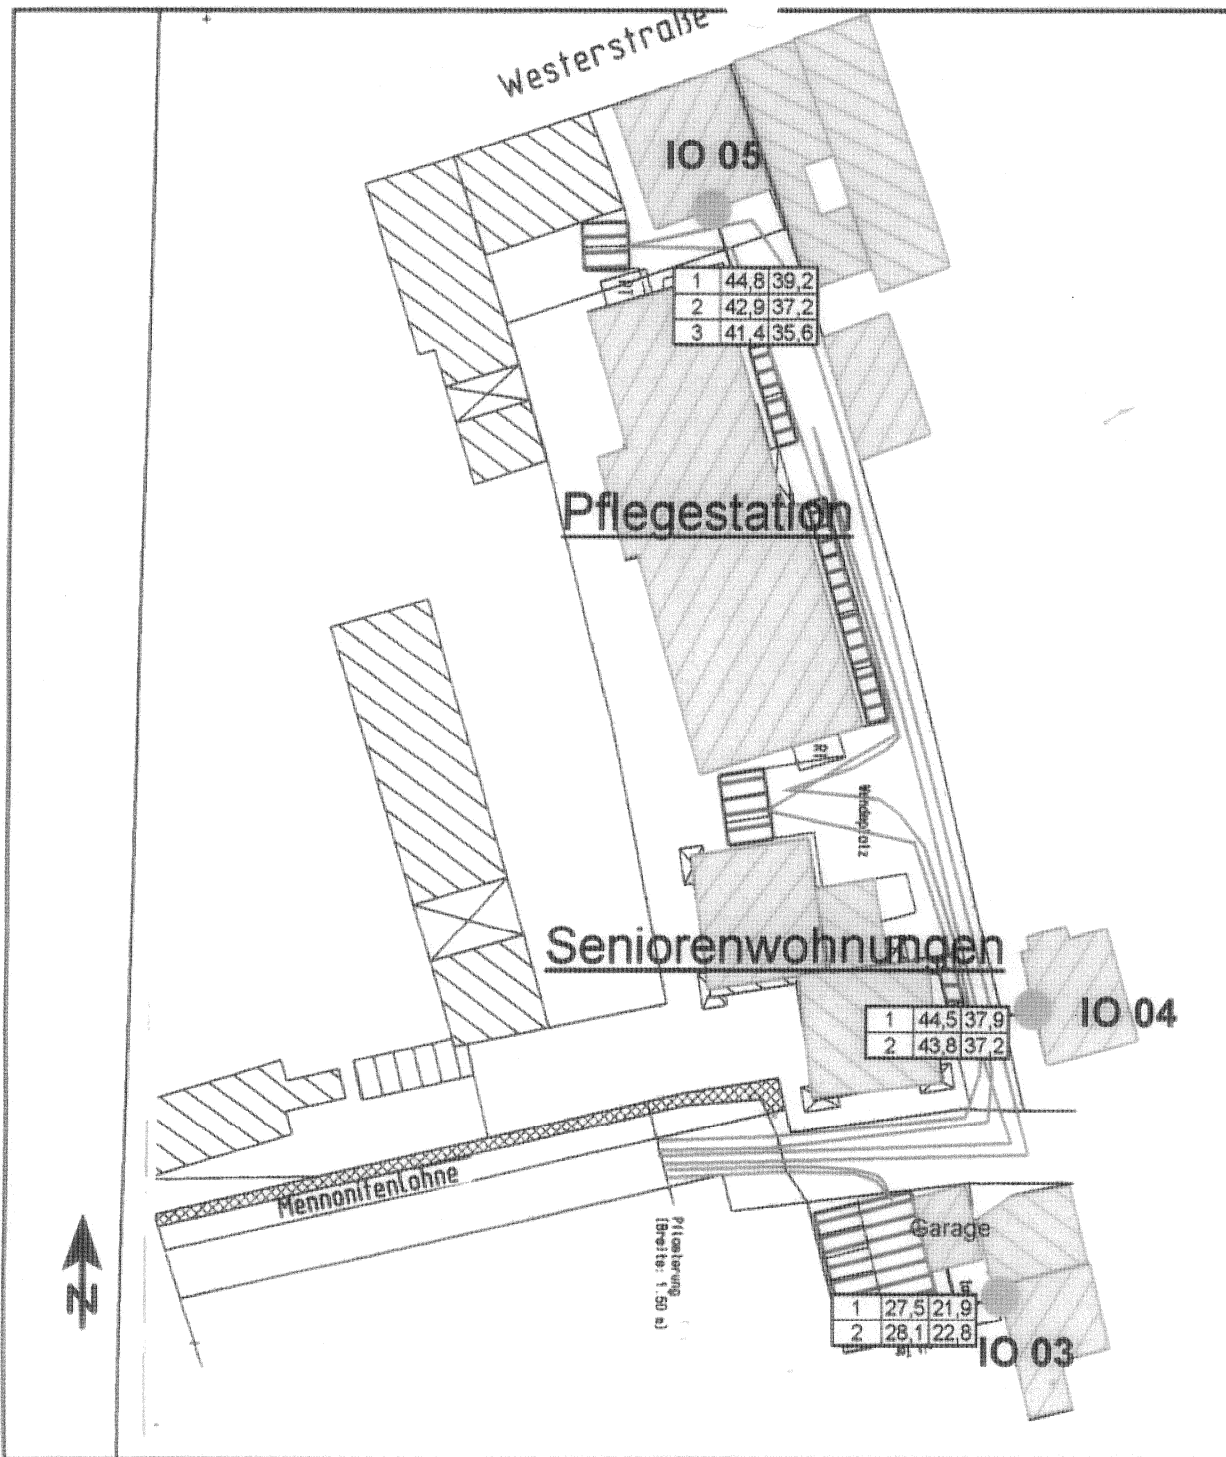

Stadt Norden Bebauungsplan Nr. 141 V "Westerstraße 12 - 15" Karte 2.0 - Immissionsorte

Immissionshöhe 2 m

Gewerbelärm gesamt

EINGABEDATEN

- Parkplätze mit Belegungswechsel
0,25/0,05 Std./je Stellplatz tags/nachts
- PKW-Verkehre auf dem Gelände:
30 PKW's bzw. 60 Fahrbew. tags
4 PKW's bzw. 8 Fahrbew. nachts
- Lieferverkehr:
2 Kleintransporter am Tag

Zeichenerklärung

- Gebäude
- Immissionsort am Gebäude
- Rechengebiet
- Linienquelle: Liefer- / PKW-Verkehr
- Parkplatz

1 : 750

0 3,8 7,5 15 22,5 30 m

Westerstraße

IO 05

Pflegestation

Seniorenwohnungen

IO 04

Garage

IO 03

Mennonitenkirche



Stadt Norden
Bebauungsplan Nr. 141 V
"Westerstraße 12 - 15"
Rasterlärmkarte 2.1 tags


Zeichenerklärung

-  Gebäude
-  Immissionsort am Gebäude
-  Rechengebiet
-  Linienquelle: Liefer- / PKW-Verkehr
-  Parkplatz

Pegel in dB(A)

	<= 50
	50 - 51
	51 - 52
	52 - 53
	53 - 54
	54 - 55
	55 - 56
	56 - 57
	57 - 58
	58 - 59
	59 - 60
	60 >

1 : 750

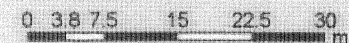

Westerstraße

IO 05

Pflegestation

Seniorenwohnungen

IO 04

Garage

IO 03

Reinmülltonne



Stadt Norden
Bebauungsplan Nr. 141 V
"Westerstraße 12 - 15"
Rasterlärmkarte 2.2 nachts

Zeichenerklärung

- Gebäude
- Immissionsort am Gebäude
- Rechengebiet
- Linienquelle: Liefer- / PKW-Verkehr
- Parkplatz

Pegel in dB(A)

	<= 40
	40 - 41
	41 - 42
	42 - 43
	43 - 44
	44 - 45
	45 - 46
	46 - 47
	47 - 48
	48 - 49
	49 - 50
	50 >

1 : 750

0 3.8 7.5 15 22.5 30 m