


LEGENDE CARAVANPLATZ

- GRENZE VE-PLANGEBIET
- GEBÄUDE
- STRASSEN CARAVANPLATZ
BELAG: SPLITT
- CARAVAN-STANDPLATZE
BELAG: SPLITT
- FUSSWEGE
BELAG: KLINKER-FLACHSCHICHT
- STRÄUCHER + GROSSGRÜN
- SPEICHERMULDE FÜR REGENWASSER
- STRASSE GROSSER KRUG + EINFAHR
CARAVANPLATZ - BELAG: BETONPFLASTER
- BEREICH CARAVANPLATZ FÜR MÜLLENTSORGUNG
FÜR 30 + FAHRZEUGE AUSBAUEN !!!
- AUFFÜLLUNG DES GELÄNDES
l.m. ca. 0,50 m
ANGABEN IM SCHNITT: A-A

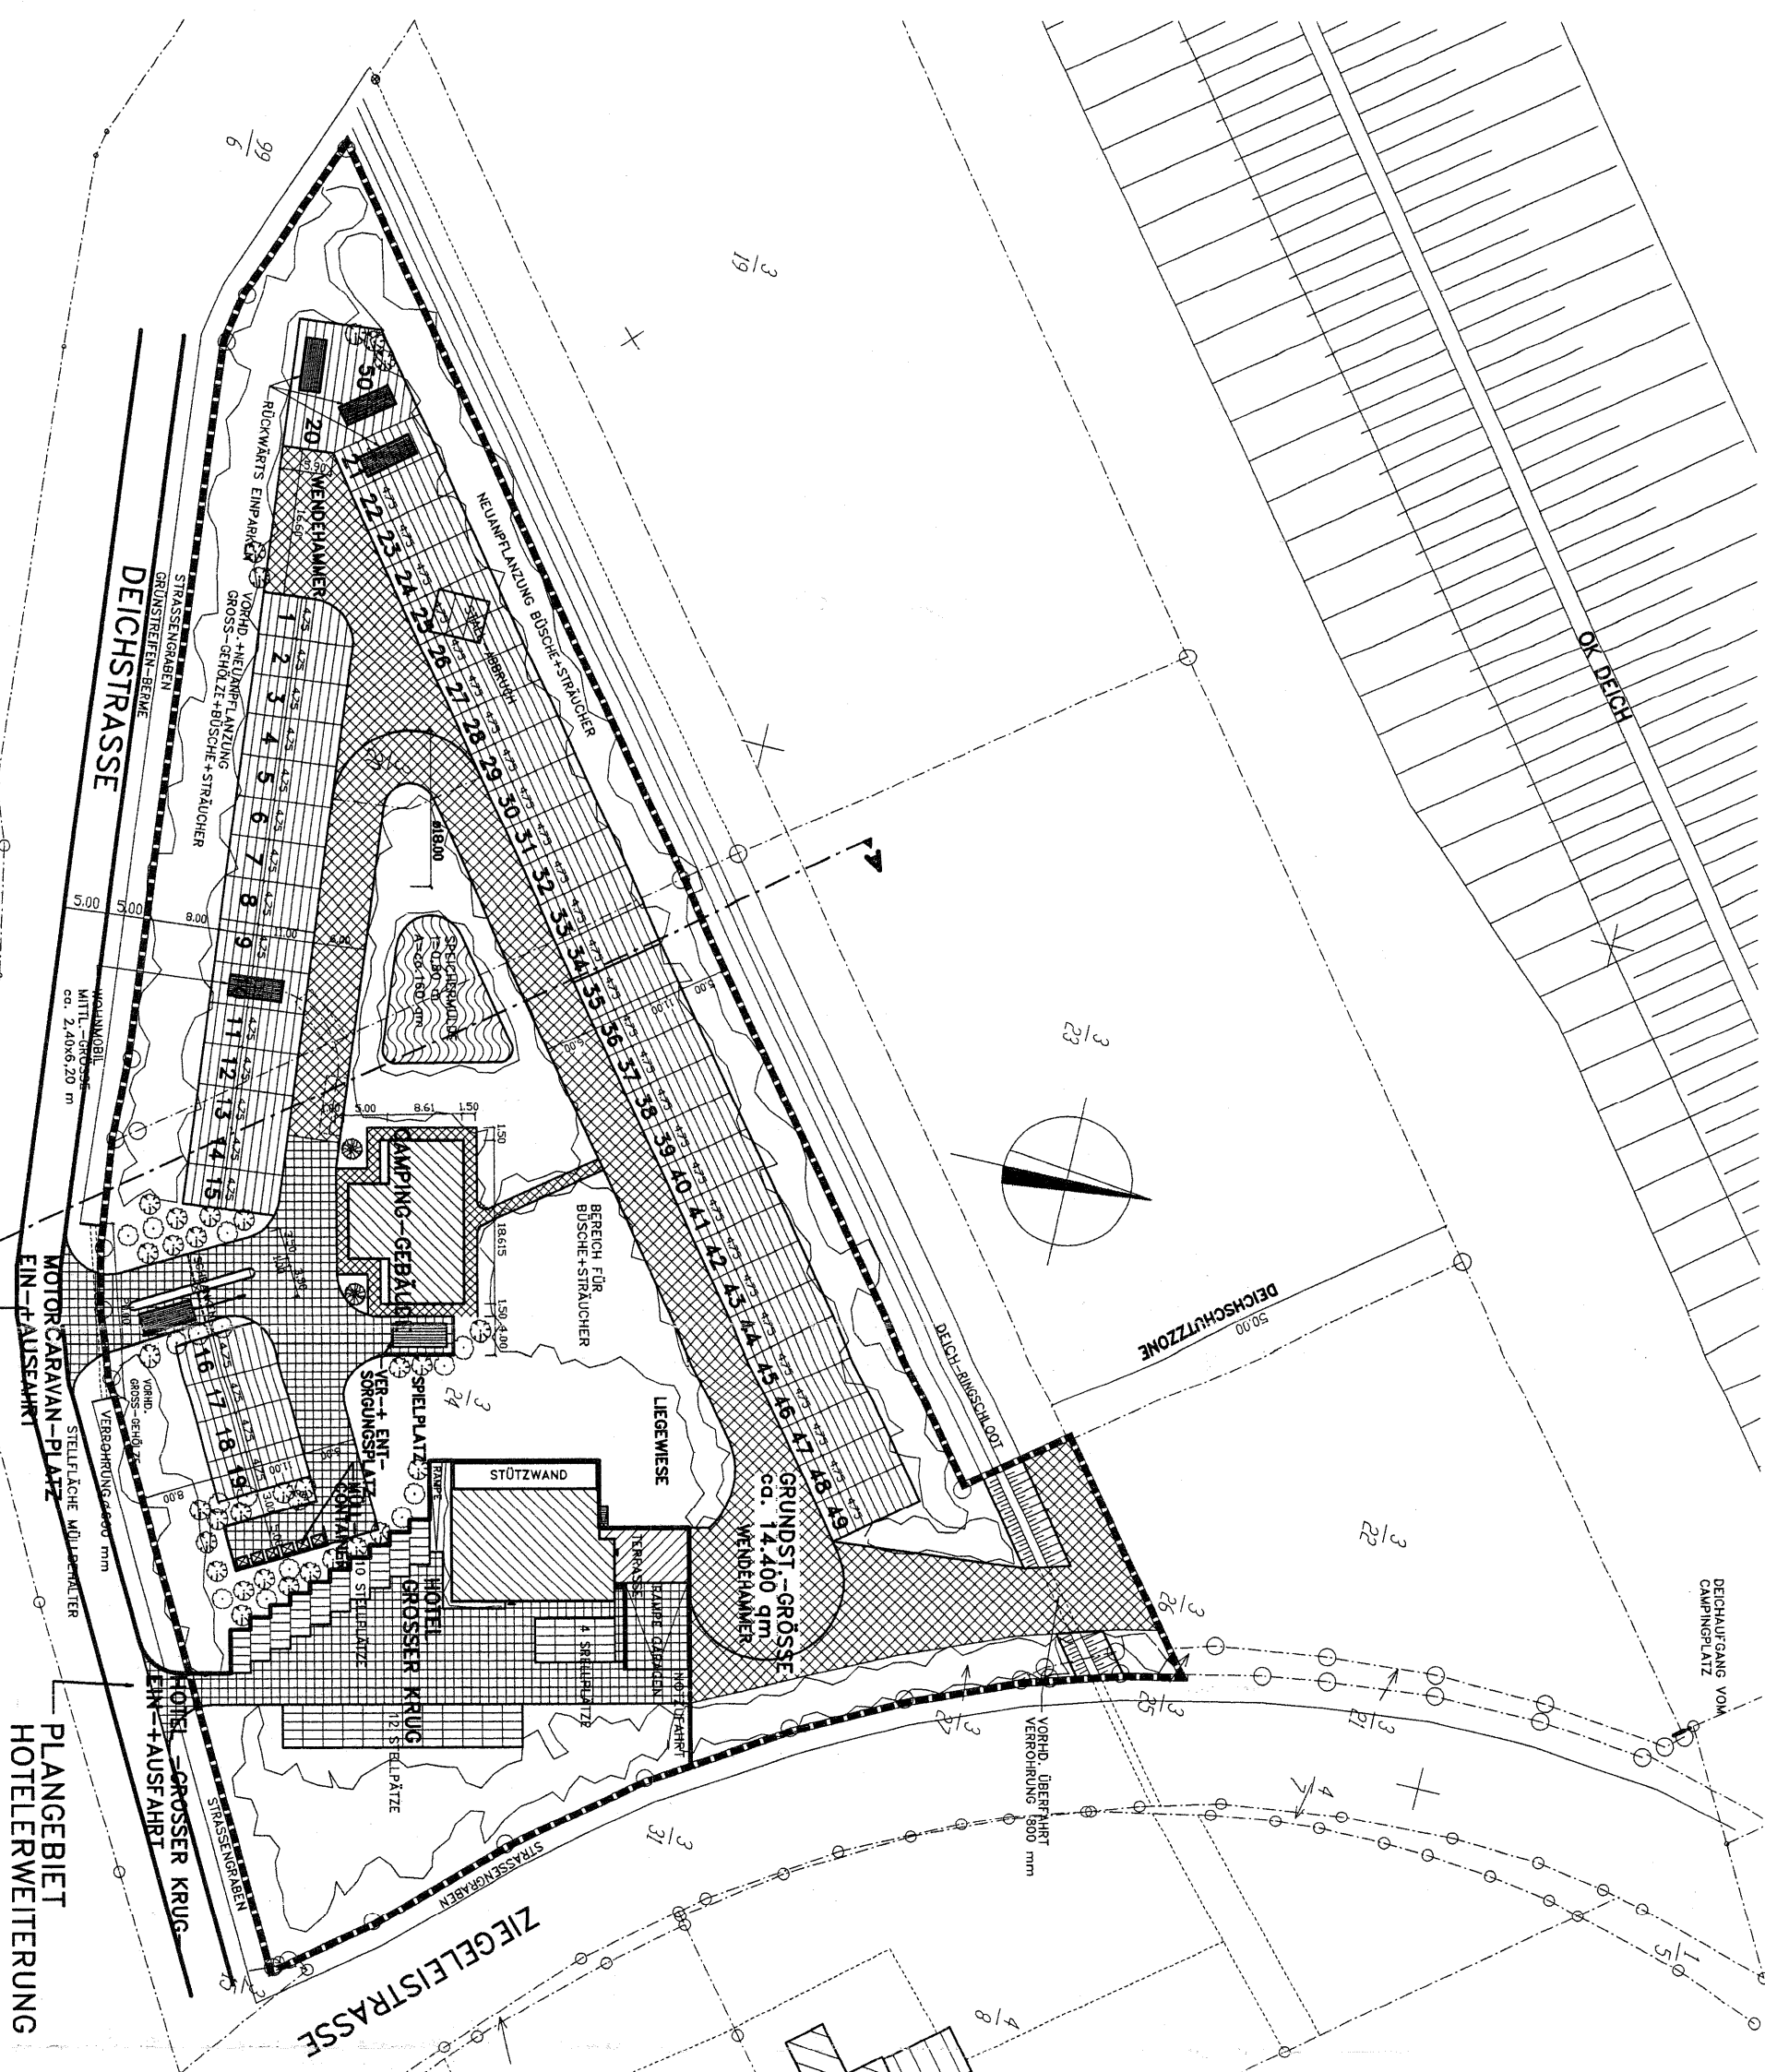

DATUM:		ZUSÄTZLICH:	
BAUHERR:		KT 13.04.06	
DATE:		KT 20.09.06	
ARCHITECT:		KT 04.07.07	
DATE:		KT 23.08.07	
ARCHITECT:		KT 10.10.07	

NEUBAU EINES MOTORCARAVAN - PLATZES
+ AUFGSTOCKUNG - GROSSER KRUG -
HORST MEYER LANGHAUSER WEG 28 26506 NORDEN

ARCHITEKT+BAUING
DIPL.-ING. K.-H. KAUTZ
STETINER STR. 15 A
26506 NORDEN
TEL.: 04931-2013 / FAX: 4319

Gez.: KAUTZ 22. 07 2005
Geänd.: 13.04.06 Nr.: ENT 01
M.: 1: 800