Fachdienst 3.1 – Heikes - 14.11.2007

Ergänzende Mitteilung zu den Beschluss-Nummern 345/2007/3.1 und 346/2007/3.1

TOP: 69. Änd. des Flächennutzungsplans und Bebauungsplan Nr. 149 Gebiet Marschweg/Steinweg - SO-Gebiet Windenergie

Zur o. g. Beschluss-Nr.

☒ erhalten Sie weitere Anlagen.

☐ erhalten Sie eine neue Sitzungsvorlage. Diese ist gegen die alte auszutauschen.

☒ wird mitgeteilt:

Der in der Ergänzenden Mitteilung vom **09.10.2007** zu o. a. TOP gestellte Antrag für zwei WEA im Bereich der Sandabbaustelle Süder Hooker ist erweitert worden.
Weitere Informationen sind der Anlage zu entnehmen bzw. werden im Ausschuss erläutert.

Norder Sandgruben GmbH & Co. KG i.G.

26506 Norden
Am Markt 32
Tel.: (0 49 31) 93 70 0
Fax: (0 49 31) 93 70 33
E-Mail:
Erneuerbare.Energien@claashen.de

Norder Sandgruben GmbH & Co. KG i.G., Am Markt 32, 26506 Norden

Stadt Norden
Am Markt

26506 Norden

13.11.2007 cl/ha

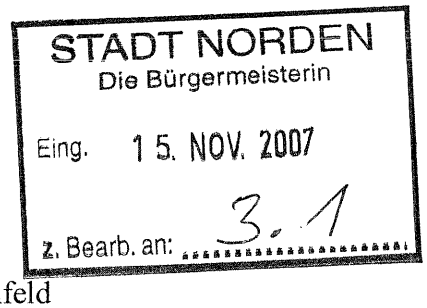

69. Änderung des Flächennutzungsplanes
Sondergebiet für Windpark am Marschweg / Steinfeld

Sehr geehrte Damen und Herren,

die Norder Sandgruben GmbH hat den Antrag auf Errichtung von zwei WEA Enercon E 70 E 4 gestellt.

Dieser Antrag wurde, wegen einer falschen Antragsunterlage, mit Schreiben vom 13.11.2007 zurückgezogen.

Bei der Überarbeitung der Standortkonfiguration wurde eine Optimierung der Standorte und Ausnutzung für mögliche Standorte erarbeitet.

Anliegend übersenden wir Ihnen eine Planunterlage, in der fünf mögliche Standorte dargestellt sind.

Neben dem Standort befindet sich die Sandgrube der Norder Sandgruben GmbH.

Der Sand wird durch zwei große Sandspülbagger mit Dieselmotorantrieb gewonnen.

Dieser Motorantrieb wird zur Zeit noch geduldet.

Der Landkreis fordert jedoch zukünftig, bei einer Erweiterung, die Umstellung auf E-Motoren.

Somit soll der erzeugte Strom der Windenergieanlagen als umweltschonende Energiequelle bei der Umstellung von Dieselantrieb auf E-Antrieb eingesetzt werden.

Wir möchten Sie somit bitten, die Standorte in der 69. Änderung des Flächennutzungsplanes – Sondergebiet für Windpark am Marschweg / Steinfeld – aufzunehmen.

Mit freundlichem Gruß

Norder Sandgruben GmbH & Co. KG i.G.

\stadt norden 131107.doc

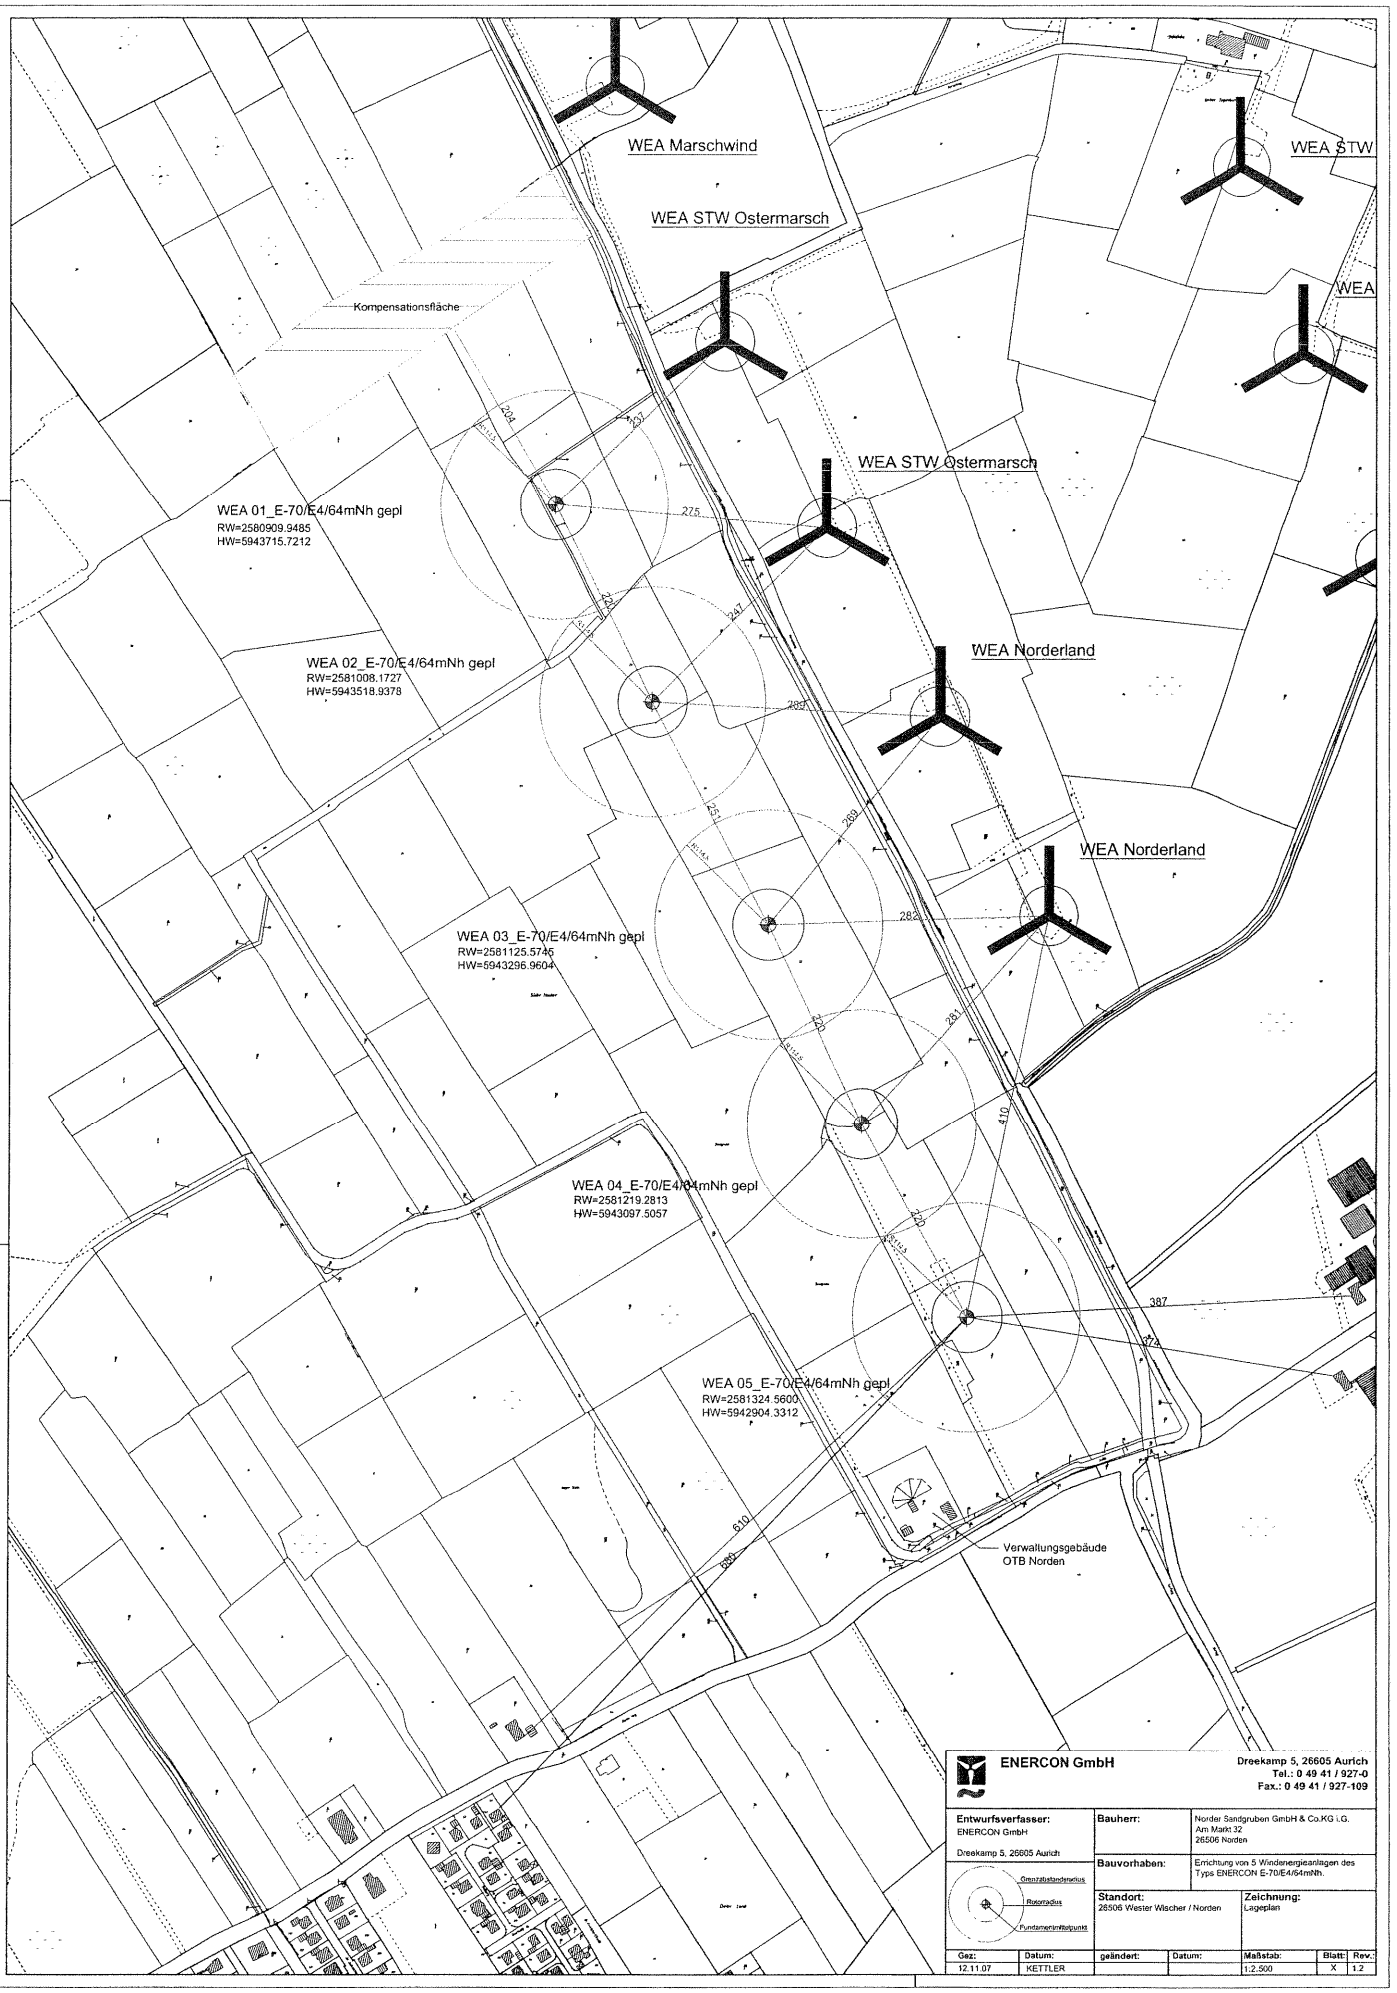

ENERCON GmbH

Dreekamp 5, 26605 Aurich
Tel.: 0 49 41 / 927-0
Fax.: 0 49 41 / 927-109

Entwurfsverfasser: ENERCON GmbH Dreekamp 5, 26605 Aurich	**Bauherr:**	Norder Sandgruben GmbH & Co.KG i.G. Am Markt 32 26506 Norden
	Bauvorhaben:	Errichtung von 5 Windenergieanlagen des Typs ENERCON E-70/E4/64mNh.
	Standort: 26506 Wester Wischer / Norden	**Zeichnung:** Lageplan

Gez:	Datum:	geändert:	Datum:	Maßstab:	Blatt:	Rev.:
12.11.07	KETTLER			1:2.500	X	1.2