


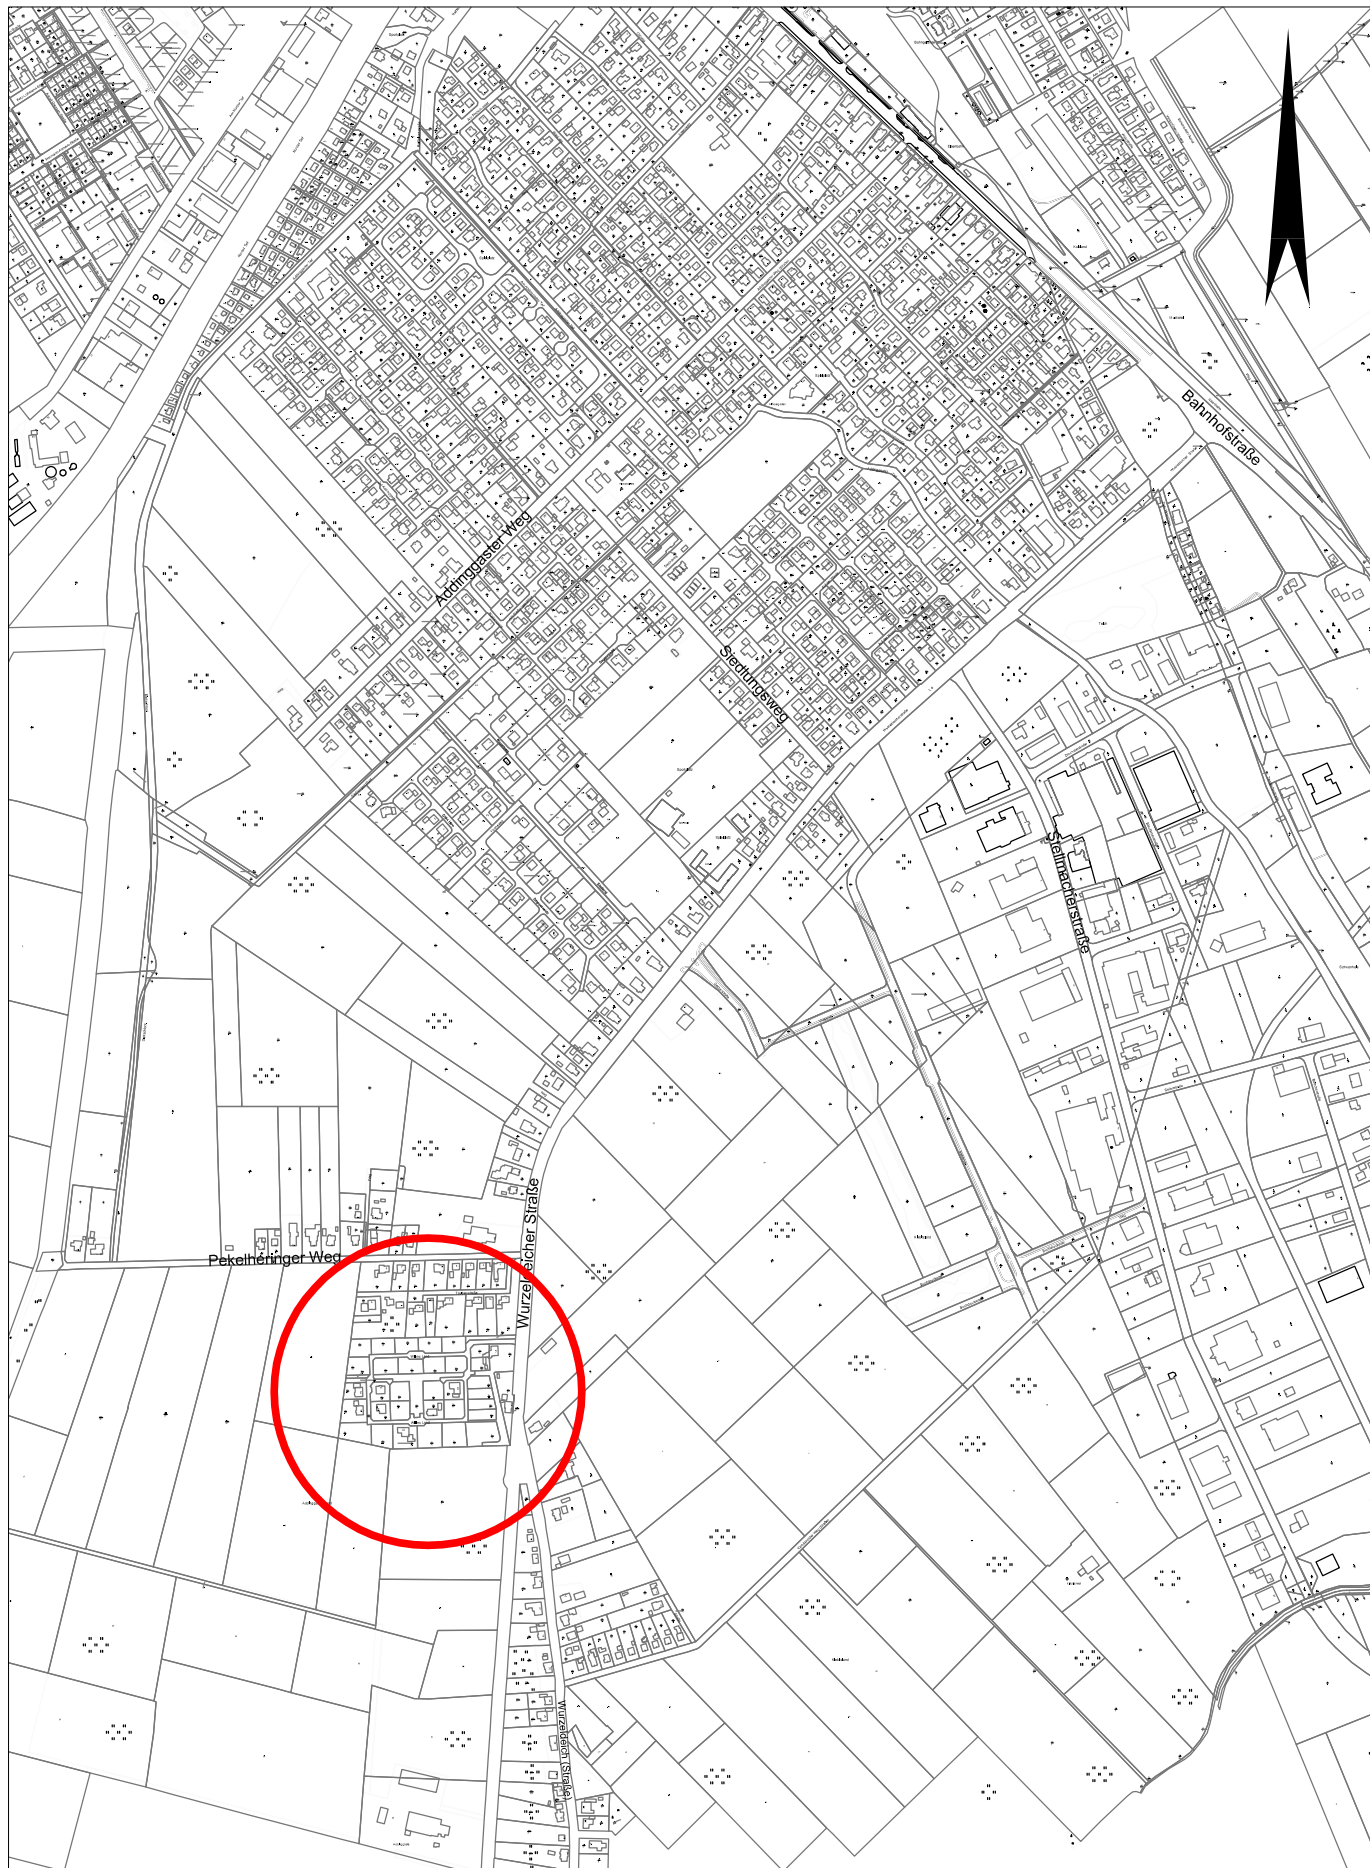

ÜBERSICHTSLAGEPLAN

Baugebiet Hof Willms

BPlan Nr.134



STADT NORDEN
 Fachdienst Umwelt&Verkehr
 Am Markt 39 - 26506 Norden