


Polygis - Auskunft der Stadt Norden

Maßstab 1:1000 21.07.2008

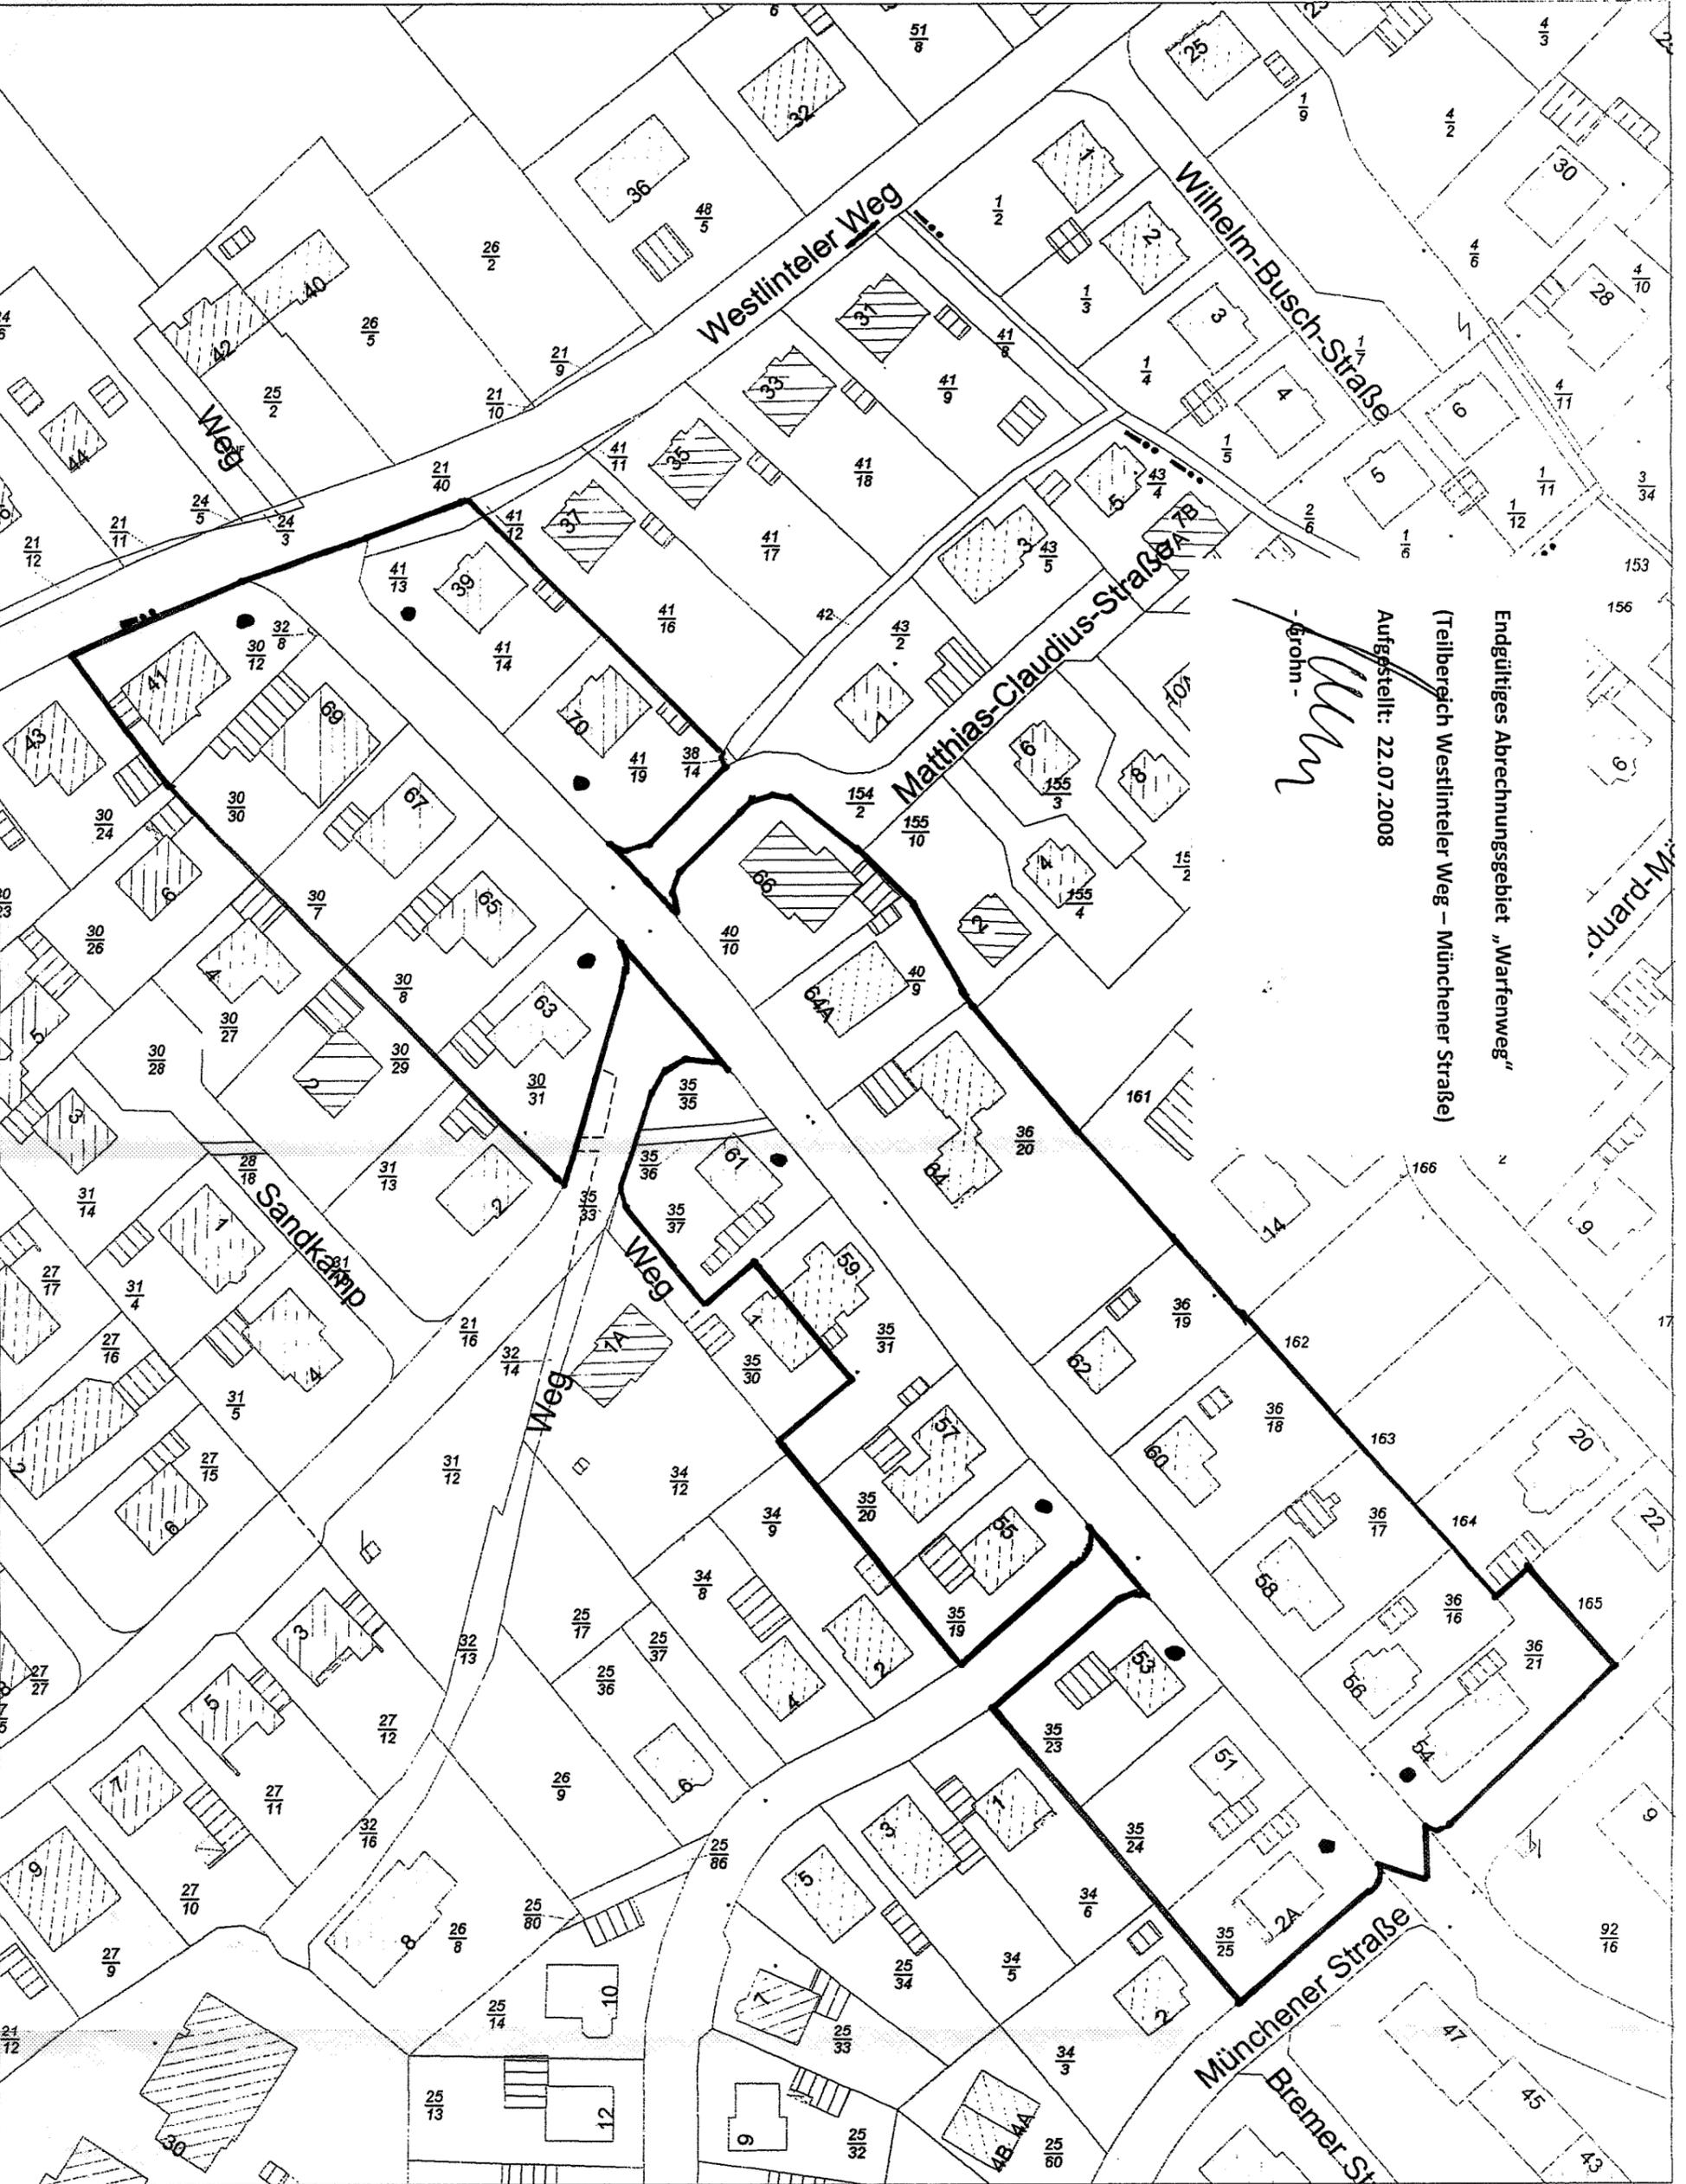

Endgültiges Abrechnungsgebiet „Warfenweg“
(Teilbereich Westlinter Weg – Münchener Straße)
Aufgestellt: 22.07.2008
Wm

Der Ausdruck erfolgt mit Genehmigung der Behörde für Geoinformation, Landentwicklung und Liegenschaften Oldenburg. Eine weitere Vervielfältigung dieser Unterlage ist nicht erlaubt!