


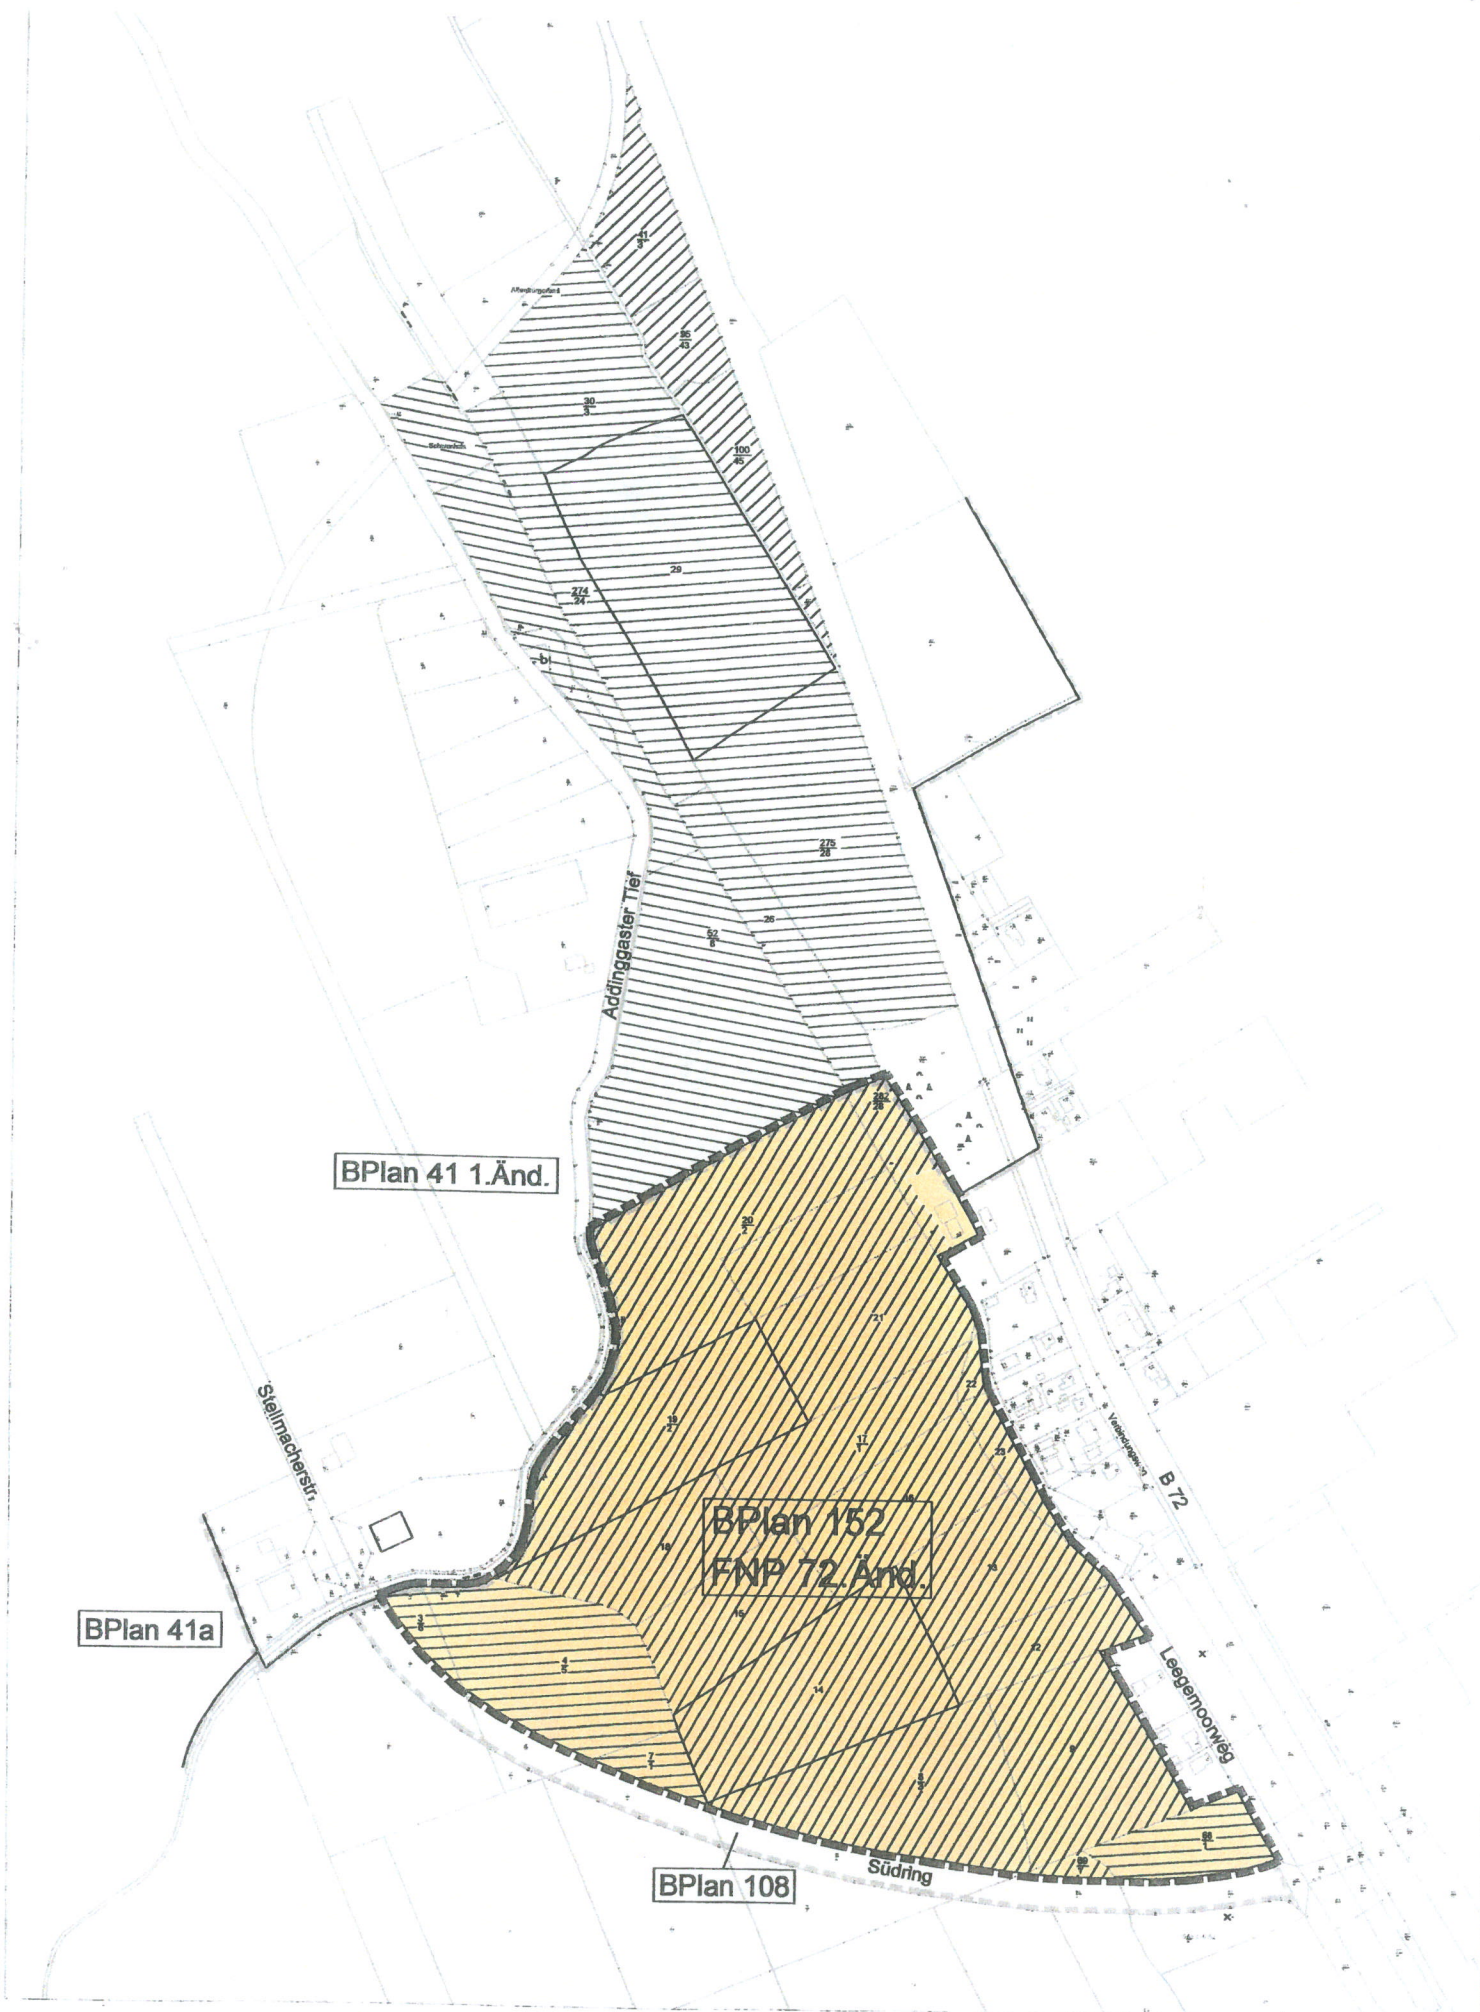

Übersichtsplan BPlan 152 / FNP 72.Änd.

kein Maßstab

August 2008