Anlage

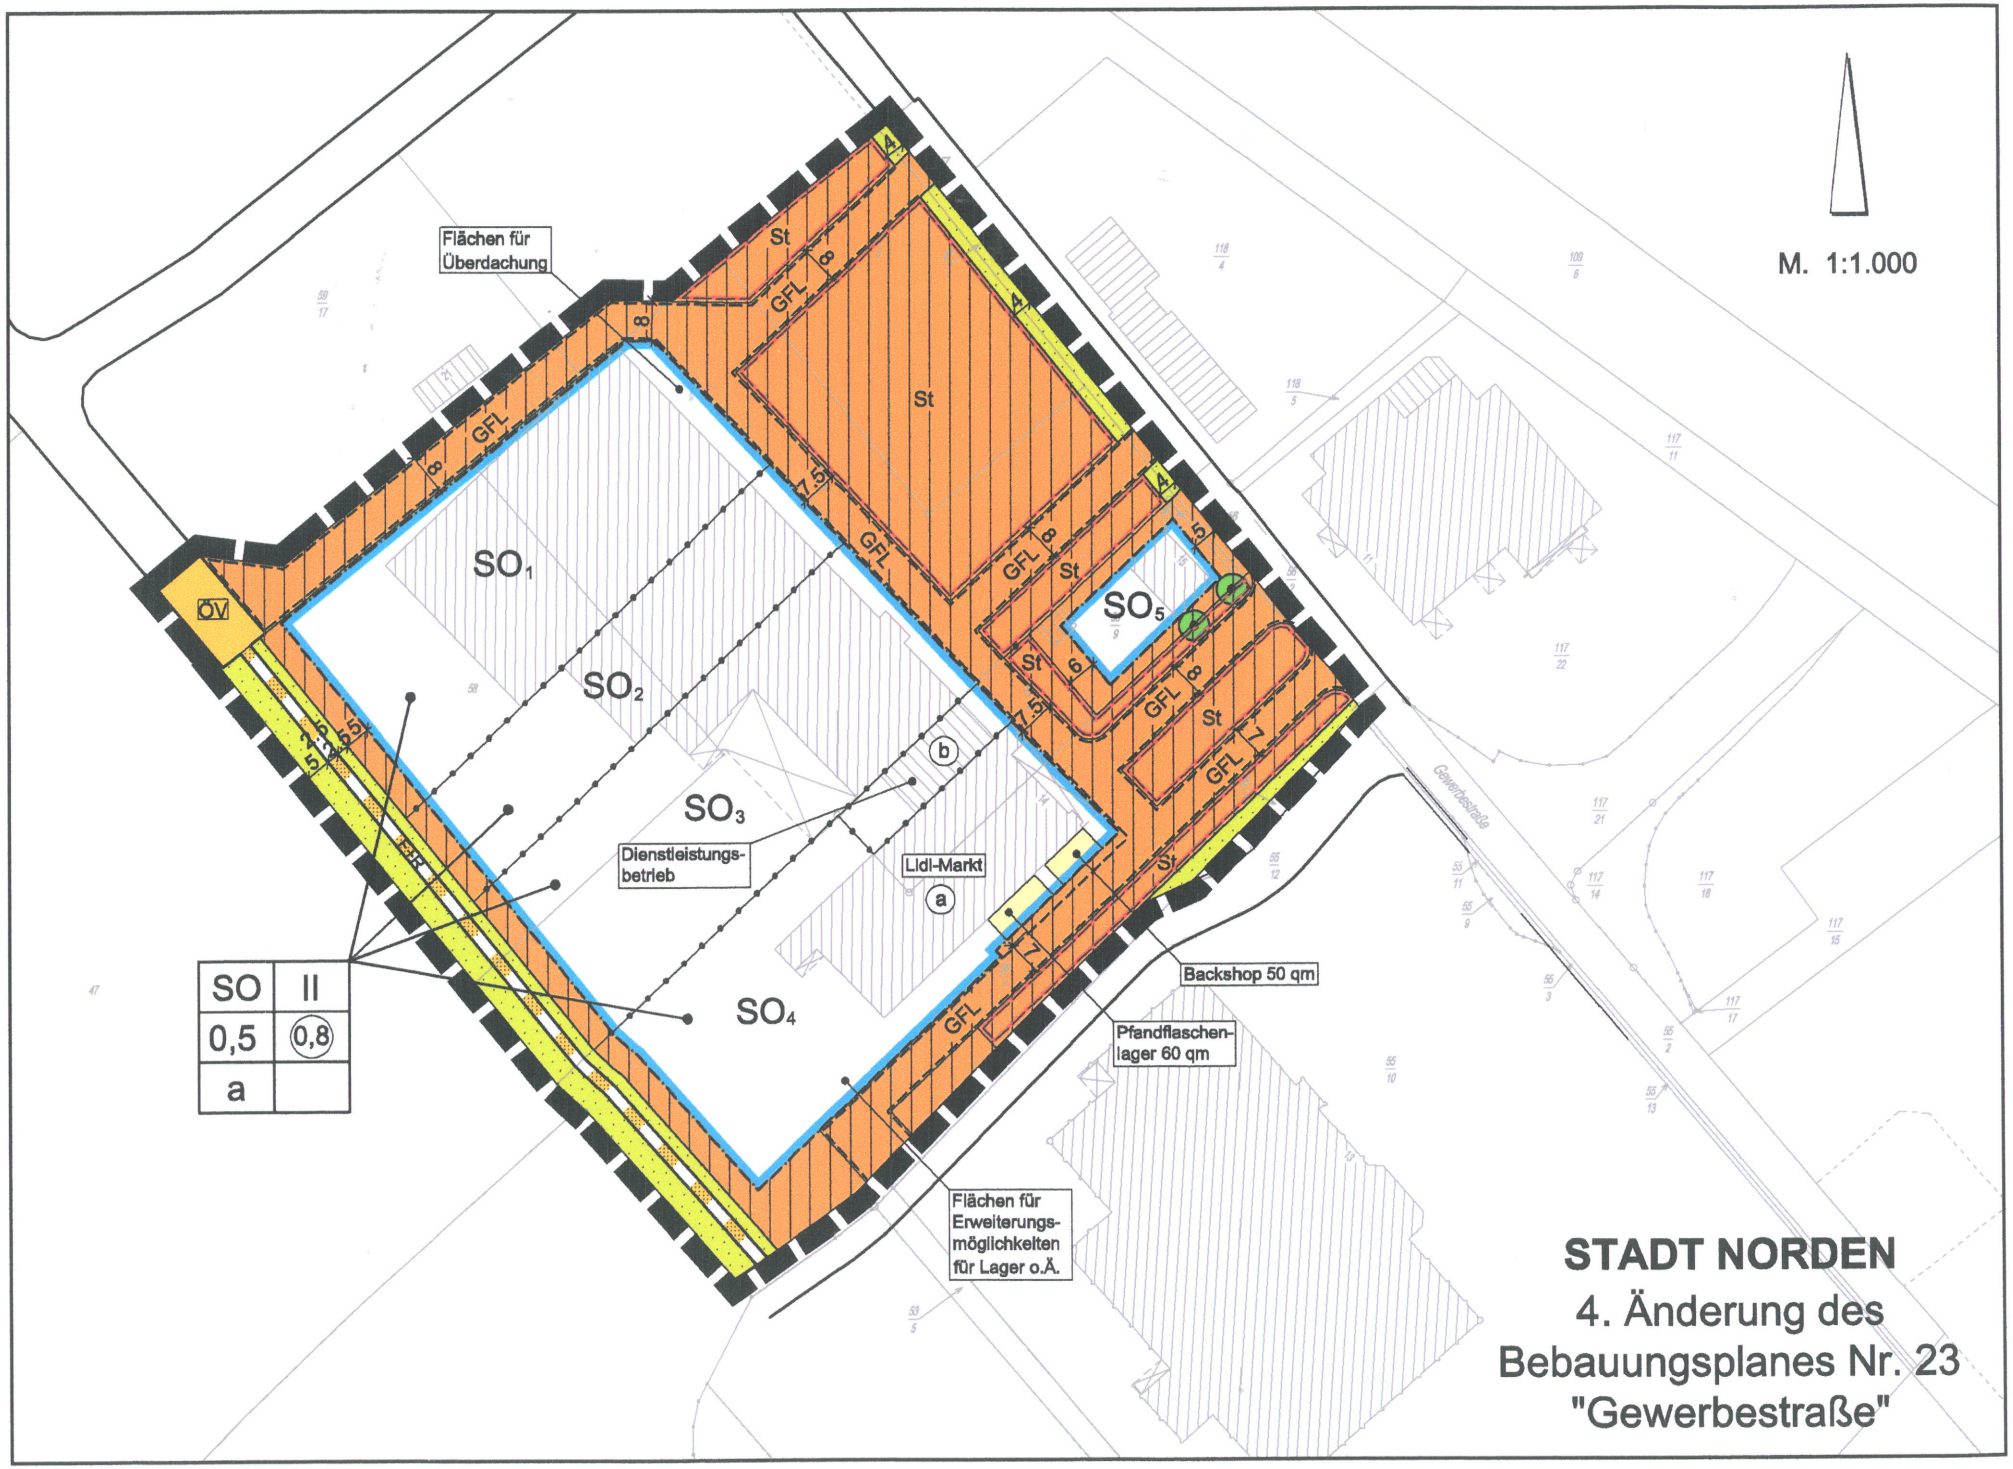
M. 1:1.000
Flächen für Überdachung
St
GFL
8
4
SO1
SO2
SO3
SO4
SO5
ÖV
FR
Dienstleistungs-betrieb
Lidl-Markt
a
b
Backshop 50 qm
Pfandflaschen-lager 60 qm
Flächen für Erweiterungs-möglichkeiten für Lager o.Ä.
Gewerbestraße
SO | II
0,5 | 0,8
a
STADT NORDEN
4. Änderung des Bebauungsplanes Nr. 23 "Gewerbestraße"