



Erneuerung des Siedlungsweges - Lageplan Var A1 - **Variante 1: 54 Bäume** M. 1:kein gez. LU

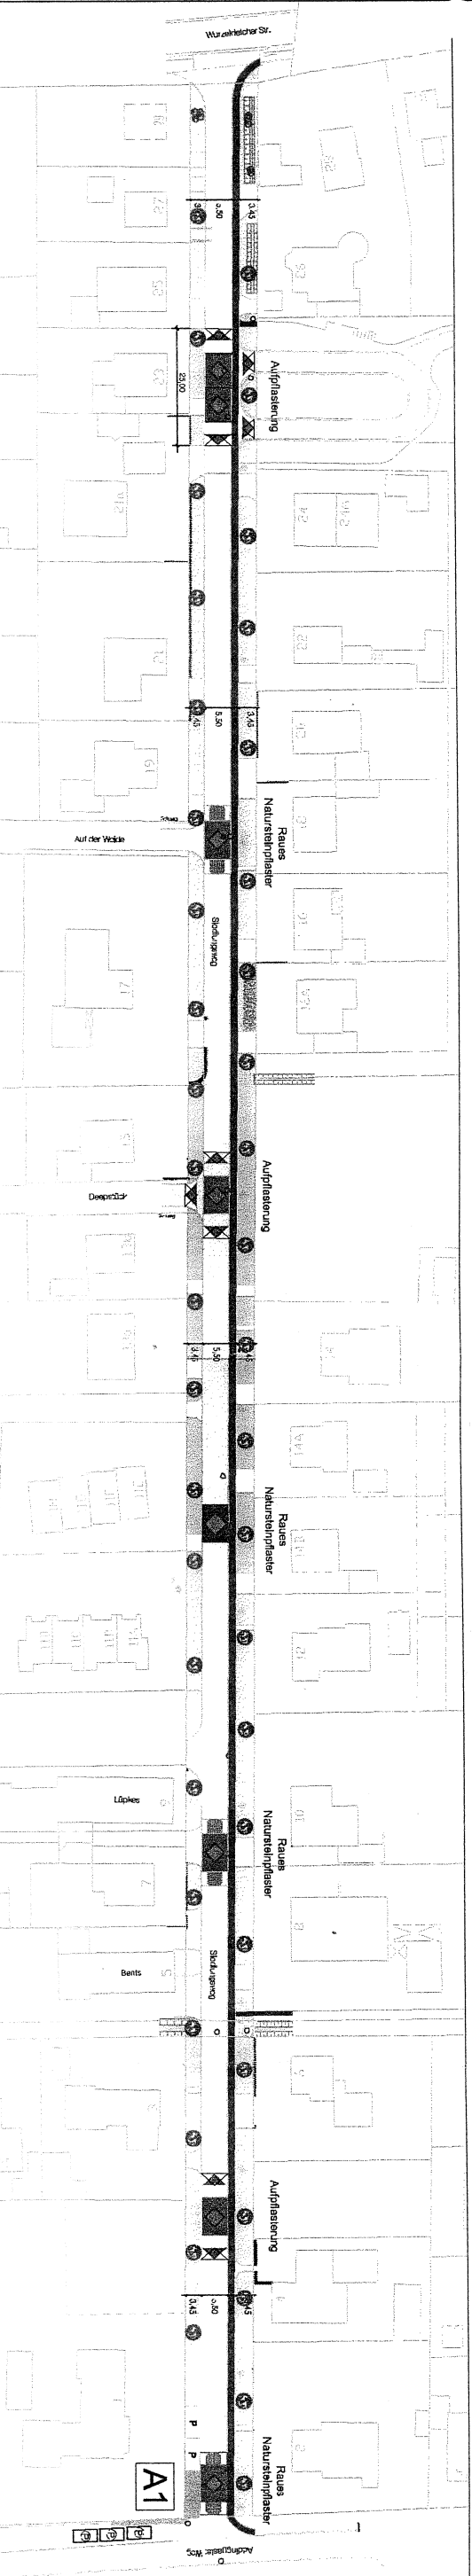

Erneuerung des Siedlungsweges - Lageplan Var A1 - **Variante 2: 43 Bäume** M. 1:kein gez. LU

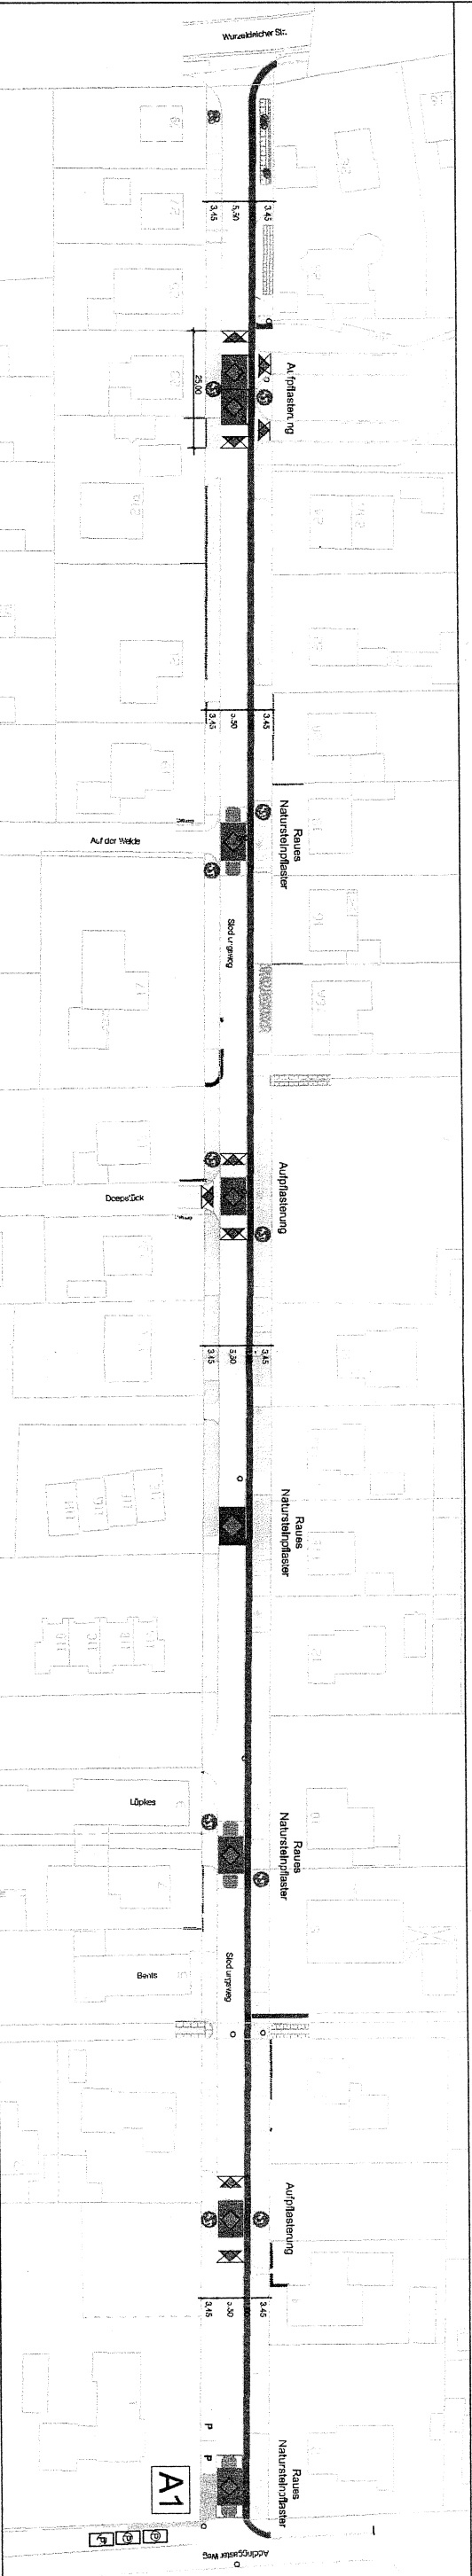

Erneuerung des Siedlungsweges - Lageplan Var A1 - **Variante 3: 10 Bäume** M. 1:kein gez. LU