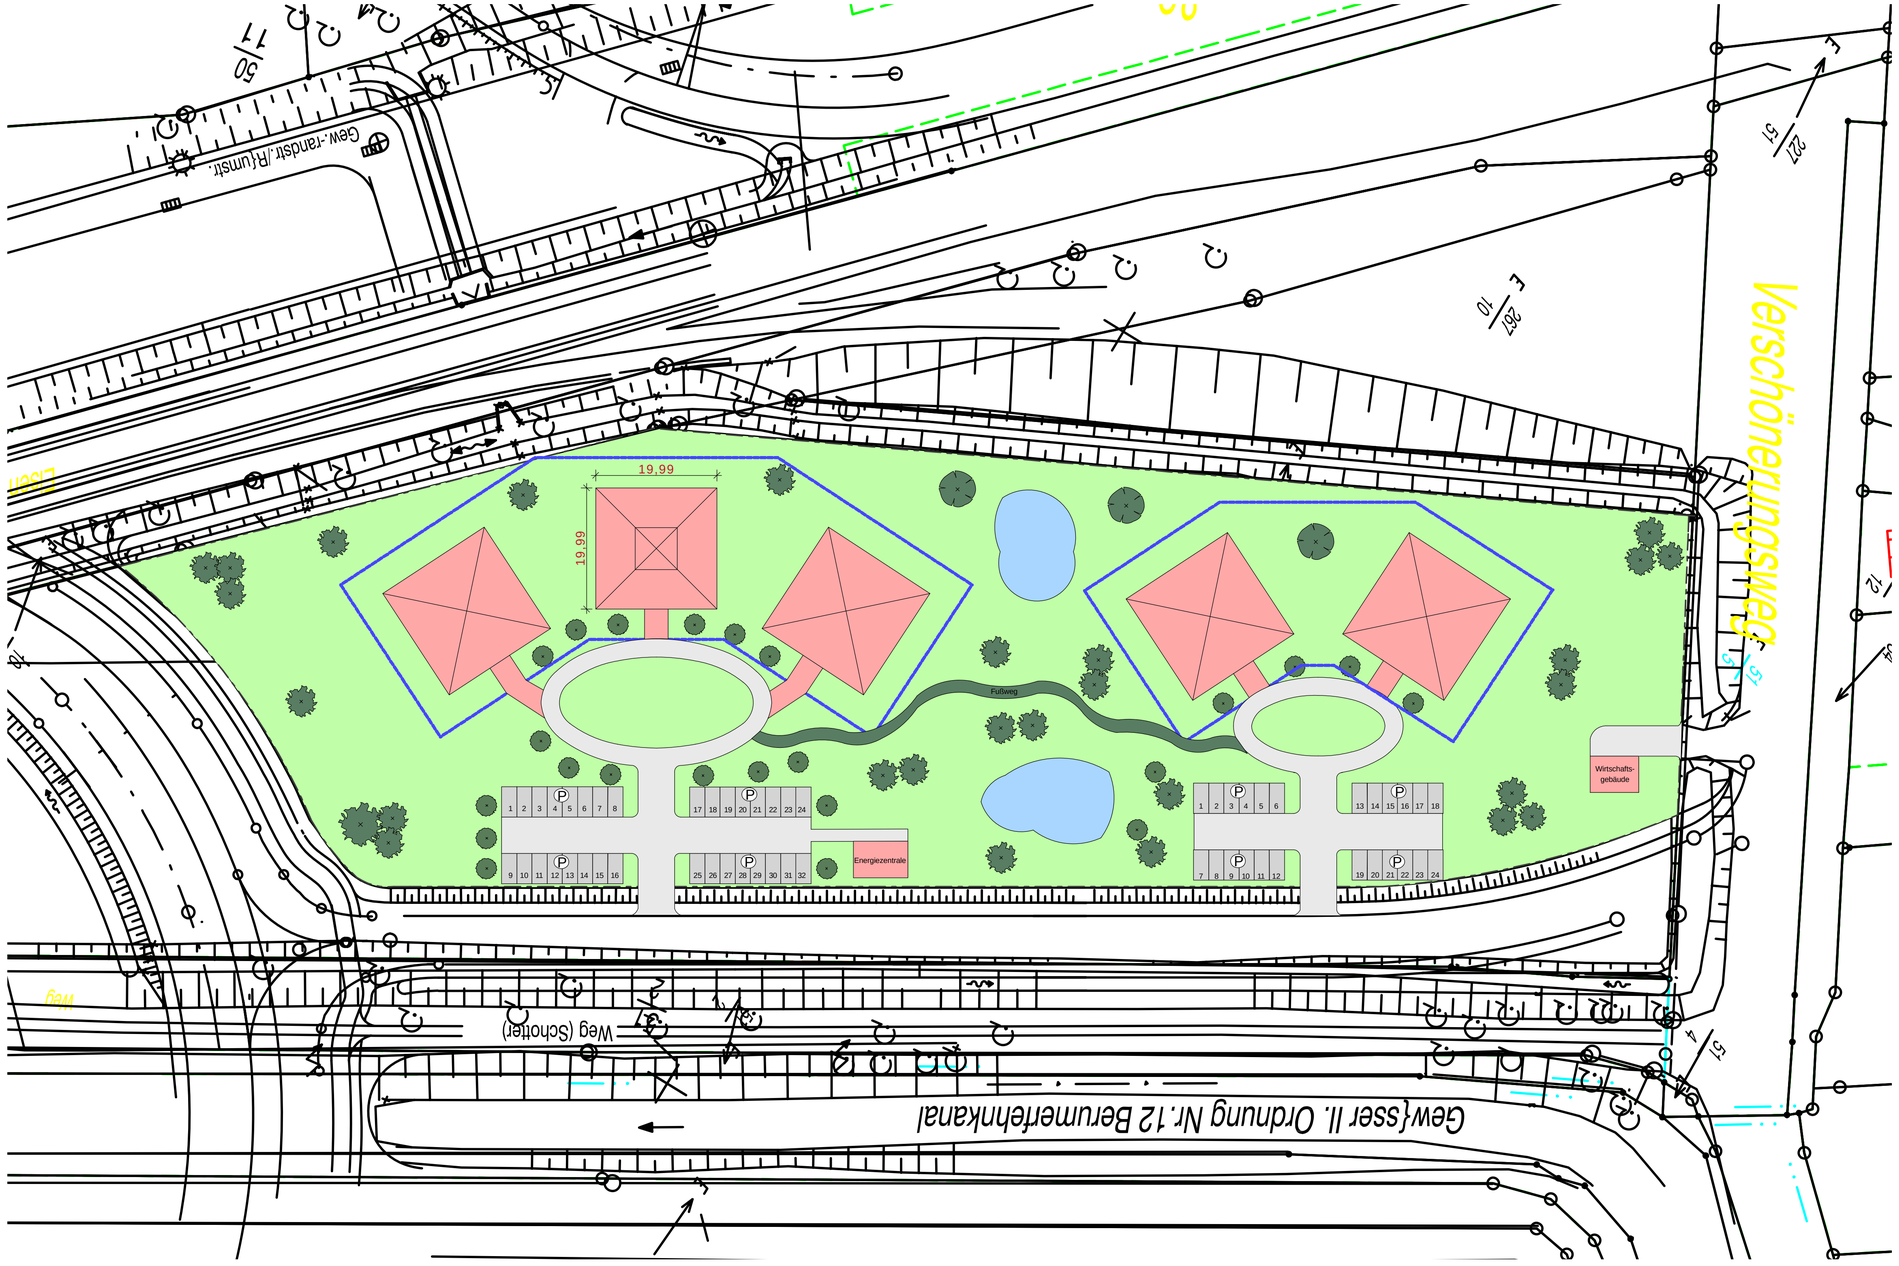

Entwurfsplanung

BAUTEIL:
Vorhabensbezogener Bebauungsplan NO154 -Muskerei-

Projekt-Nr.:
369

Plan-Nr.:
A-01

BAUVORHABEN:
Neubau Unternehmerzentrum Norden

BAUHERR:
UZN-Muskerei GmbH
Am Hafen 1
26506 Norden

PLANER:
ARCHITEKTURBÜRO KREMER & KREMER
Am Hafen 1
26506 Norden
www.kremer-kremer.de
Fon: 04931 / 14148
Fax: 04931 / 2168
info@kremer-kremer.de

Maßstab:	GEZ.:	DATUM:
1:500	**V.S**	**03.11.2008**

- Bauherr - - Planer -

GEZ.:	DATUM:	ÄNDERUNGSINHALT:	INDEX NR.:
V.S	03.11.2008	Erstellt	000