

Mitteilung zu Beschluss-Nummer 0618/2008/3.1/1

TOP: Änderung des Flächennutzungsplanes; Antrag NoWe Windkraft GmbH & Co.KG;

hier: Weitere Anträge für WEA außerhalb der Vorrangfläche Ostermarsch

Zur o. g. Beschluss-Nr. 0618/2008/3.1/1

erhalten Sie weitere Anlagen.

erhalten Sie eine neue Sitzungsvorlage. Diese ist gegen die alte auszutauschen.

wird mitgeteilt:

Mit Schreiben vom 03.12.2008 teilen die Windgesellschaft Osterwarf Windkraft GbR (Nachfolger der Lübben und Wäcken GbR) und Herr Johann Oldewurtel (Neudeicher Weg 1) mit, dass in unmittelbarer Nähe zum NoWe – Windpark und zu der beantragten E-70 E4 Windenergieanlage der Windgesellschaft Osterwarf Windkraft GbR (siehe Mitteilung 0618/2008/3.1 vom 04.09.2008) eine weitere E-70-E4 Anlage beantragt werden soll.

Als Anlage sind dieser Mitteilung das Schreiben, der Lageplan und die Betriebsbeschreibung beigelegt.


Absender
Windgesellschaft Osterwarf Windkraft GbR
Nachfolger der Lübben und Wäcken GbR
Osterwarfer Weg 6

Norden, den 3.12.2008
und
Herrn
Johann Oldewurtel
Neudeicher Weg 1

26506 Norden

26506 Norden

An
Stadt Norden
Leiter Fachbereich Planen, Bauen und Umwelt
Herrn Johann Memmen
Am Markt 15

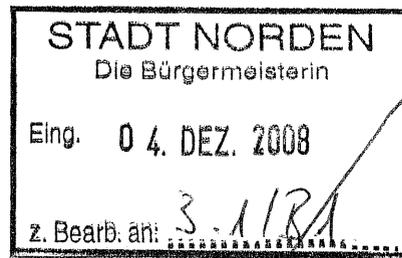

26506 Norden

Ausweisung von Potenzialflächen zur Nutzung der Windenergie im Rahmen eines Repowerings

Sehr geehrter Herr Memmen,

bekanntlich wird in den Gremien der Stadt Norden über ein neues Standortkonzept für die Windenergie -Nutzung beraten.

Bereits im Vorfeld hat die Nowe Windkraft GmbH & Co. KG einen Antrag auf Ausweisung von Windflächen in Westermarsch II gestellt. Diese Ländereien liegen in unmittelbarer Nähe zu den landwirtschaftlichen Flächen der Herren Johann Oldewurtel und Reno Wäcken. Bekanntlich hat die Lübben-Wäcken GBR unter den beim Landkreis Aurich geführten Aktenzeichen IV-60-50-2040/2008 einen Antrag auf die Erteilung eines BImSchG-Vorbescheides für die Errichtung einer Windenergieanlage des Typs Enercon E-70 E4 gestellt. Herr Johann Oldewurtel wird in unmittelbarer Nähe eine weitere Windenergieanlage des Typs Enercon E7-E4 beantragen. Ergänzend zu unserer Voranfrage bitten wir Sie, die Ländereien östlich des bestehenden Windparks der Nowe Windkraft GmbH & Co KG ebenfalls als Potenzialflächen für die Windenergie auszuweisen. So könnten dann eine "zweite Reihe" von zwei Windkraftanlagen neben den vier Anlagen der Nowe Windkraft GmbH & Co. KG entstehen. Die allgemein üblichen Abstände zu Einzelhäusern und Siedlungen sind bereits überprüft und müssen selbstverständlich eingehalten werden. Trotzdem verbliebe eine mögliche Potenzialfläche für die Windenergie. Belange des Vogelschutzes und der Fledermäuse stehen unseren Planungen nach den Ausführungen von Herrn Sprötke aus dem Hause „Planungsgruppe Grün“ nicht entgegen.

Gerne stehen wir Ihnen für Rückfragen zur Verfügung.


Freundliche Grüße

Johann Oldewurtel

Reno Wäcken

Thorsten Lübben

Anlage:

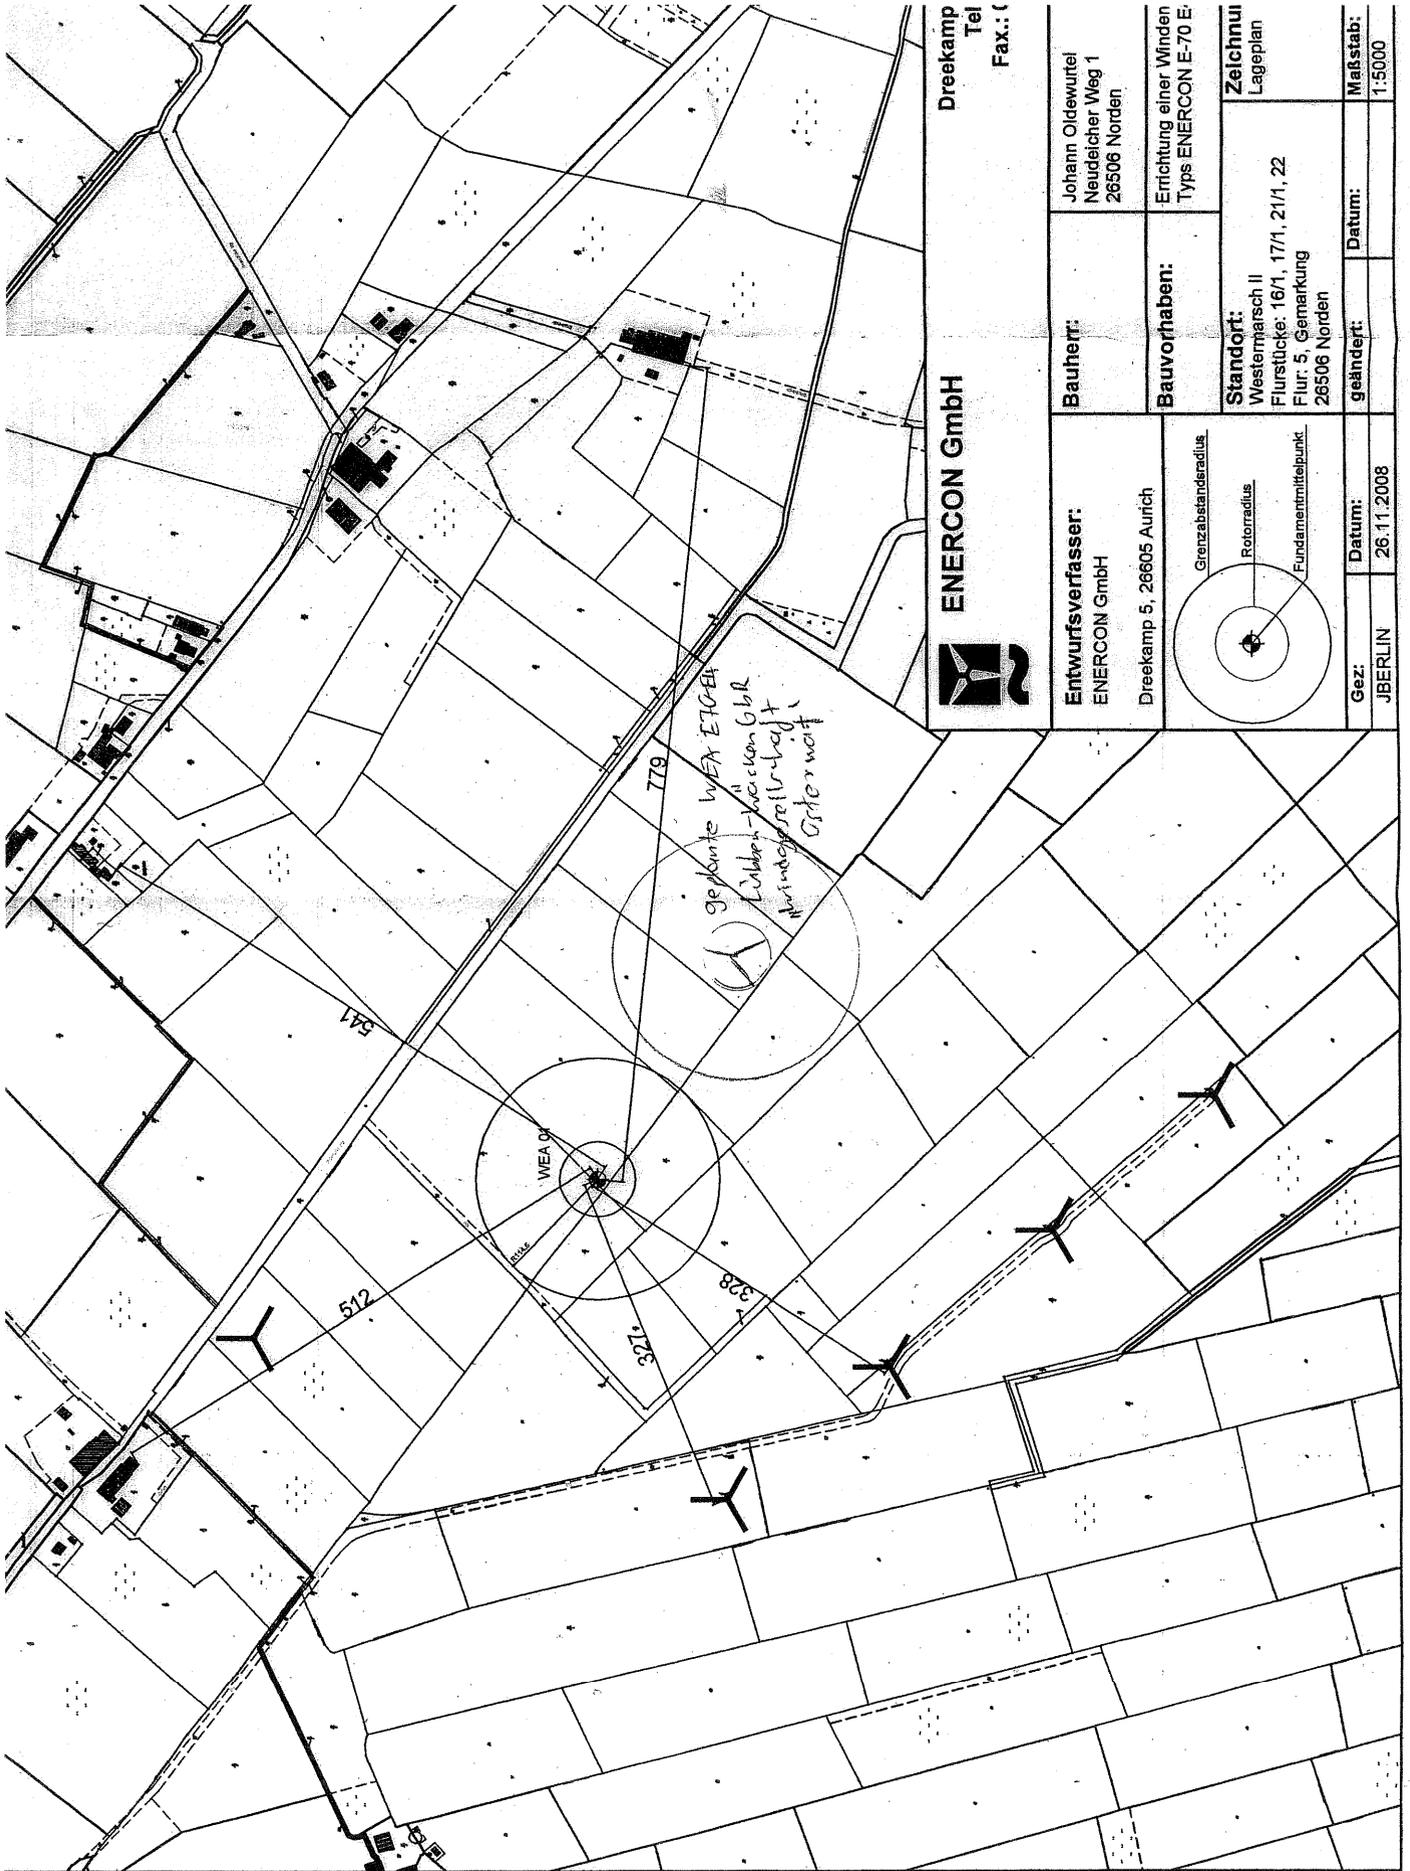

ENERCON GmbH

Dreerkamp
Tel
Fax: (

Entwurfsverfasser: ENERCON GmbH Dreerkamp 5, 28605 Aurich	Bauherr: Johann Oldewurtel Neudelicher Weg 1 26506 Norden	Bauvorhaben: Errichtung einer Winden Typs ENERCON E-70 E	Zeichnung: Lageplan
	Standort: Westermarsch II Flurstücke: 16/1, 17/1, 21/1, 22 Flur: 5, Gemarkung 26506 Norden	geändert:	Datum: 26.11.2008
Gez: JBERLIN	Datum: 26.11.2008	Datum:	Maßstab: 1:5000

ANTRAG AUF ERTEILUNG EINES VORBESCHIEDES
NACH DEM BUNDESIMMISSIONSSCHUTZGESETZ

Baumaßnahme: Repowering von __ Windenergie-
anlage(n) durch eine neue Anlage

Standort: Norden - Westermarsch

Typ: ENERCON E-70 E4

Nennleistung: 2300 kW

Nabenhöhe: 64 m

Hersteller: ENERCON GmbH
Dreekamp 5
26605 Aurich
Tel. 0 49 41 / 9 27 - 0
Fax 0 49 41 / 9 27 - 109

Bauherr: Johann Oldewurtel
Neudeicher Str. 1
26506 Norden