


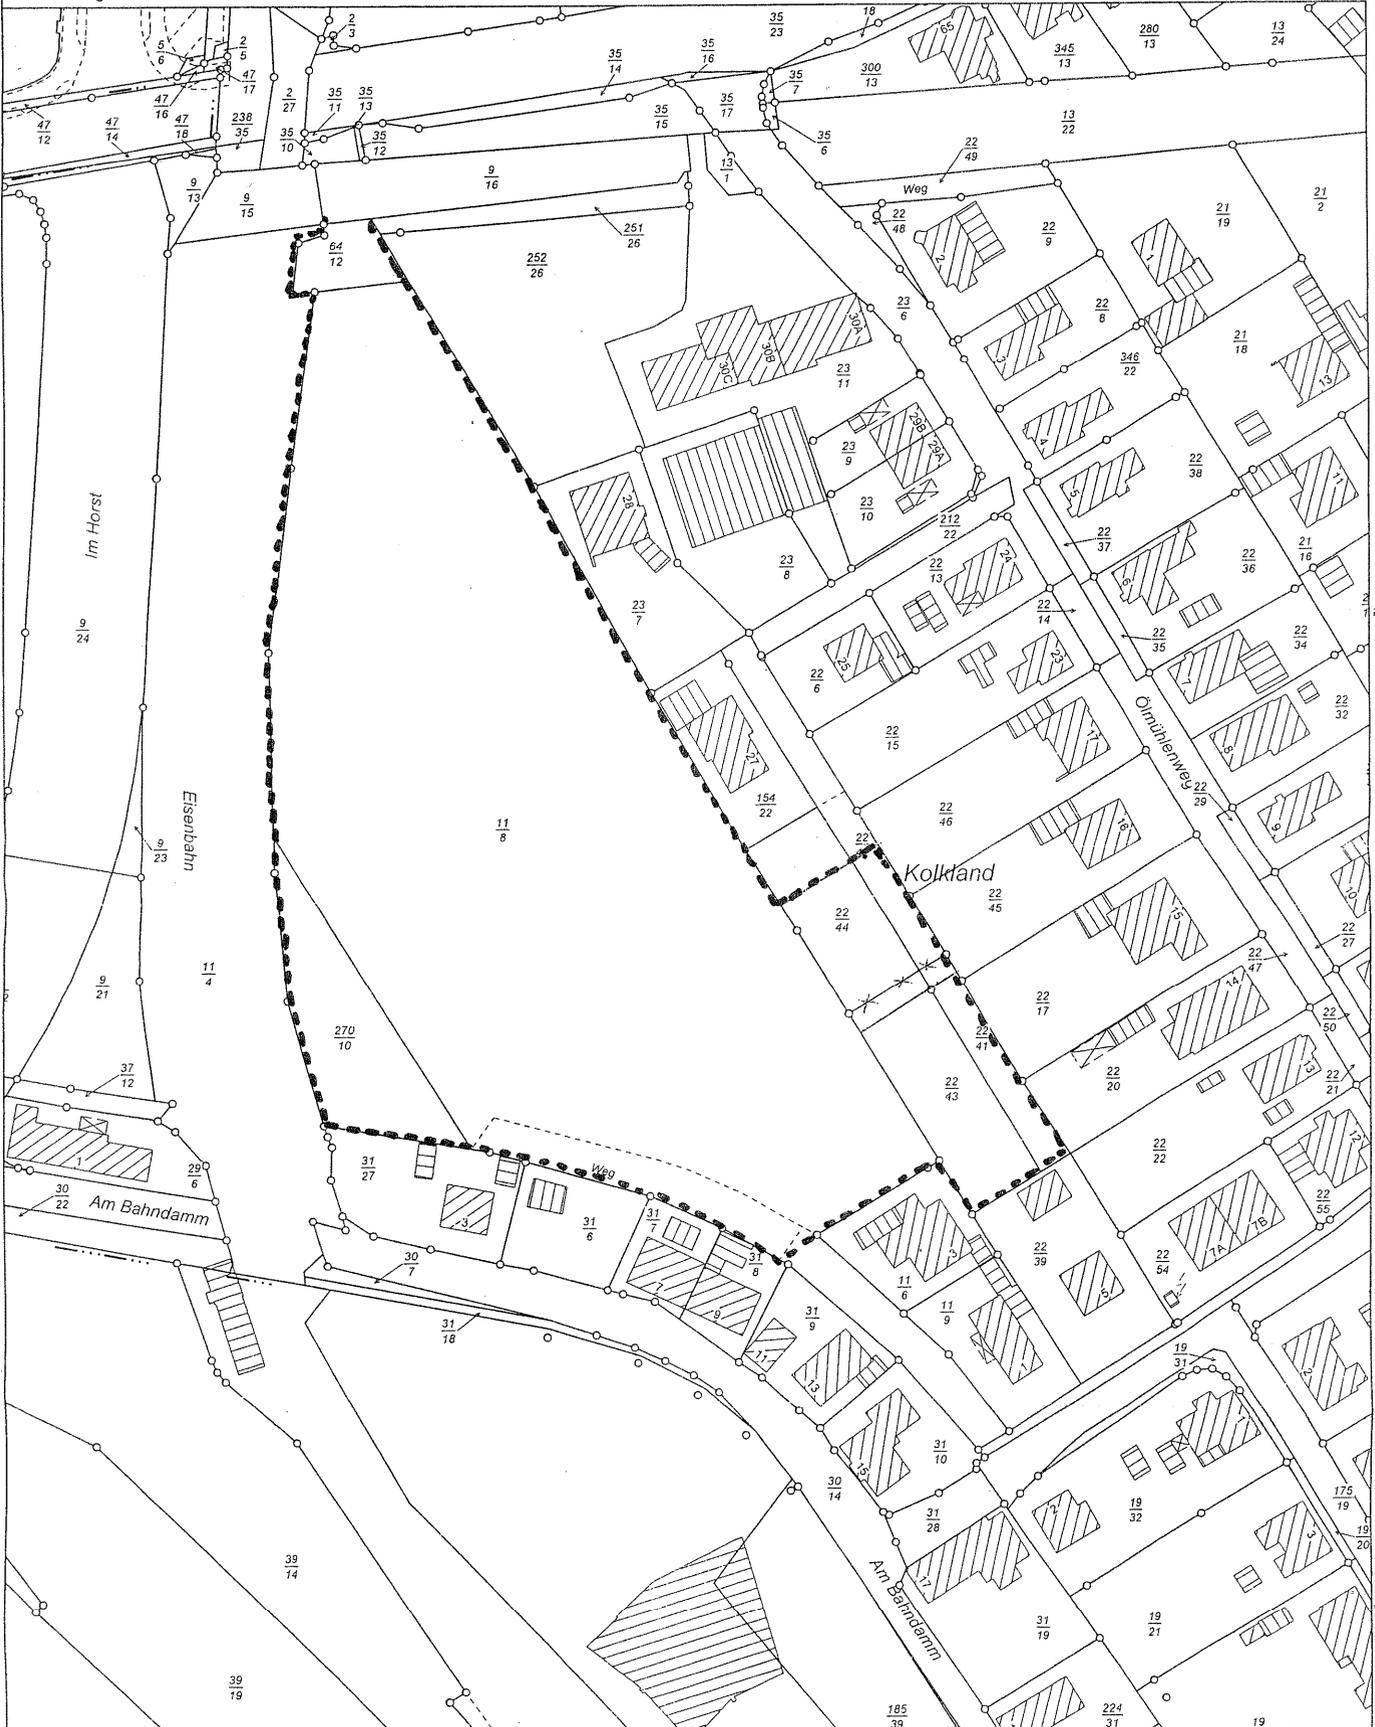

Gemeinde: Norden, Stadt
Gemarkung: Südemeland 2

Flur: 1
Flurstück: 00011/008



Verantwortlich für den Inhalt
Behörde für GLL Aurich
- Katasteramt Norden -
Bereitgestellt durch
Behörde für GLL Aurich
- Katasteramt Norden -
Zeichen: A-1102/2007

Datum: 08.10.2007

Diese amtliche Präsentation und die ihr zugrunde liegenden Angaben des amtlichen Vermessungswesens sind nach §5 des Niedersächsischen Gesetzes über das amtliche Vermessungswesen vom 12. Dezember 2002 (Nds. GVBl 2003) geschützt. Die Verwertung für nichtlegale oder wirtschaftliche Zwecke und die öffentliche Wiedergabe ist nur mit Erlaubnis der zuständigen Vermessungs- und Katasterbehörde zulässig.
Die Grundrisssdarstellung ist aus einer Karte kleineren Maßstabs abgeleitet; eventuell eingeschränkte Genauigkeit.