


Legende

- Stadtgrenze
- Windergleitanlagen (Bestand; Stand: 01/2009)
- Sonderbaufläche Windenergie (FNr)
- Geltungsbereich Bebauungsplan 109
- Kurbereich (gemäß Verordnung der Stadt)
- Wohngebäude im Außenbereich (500 m Puffer)
- Flächennutzungsplan
- Wohnbaufläche (diff. Betrachtung, s. Text)
- Gemischte Bauflächen (500 m Puffer)
- Flächen für den Gemeinbedarf (diff. Betrachtung, s. Text)
- Gewerbe- und Industrieflächen (300 m Puffer)
- Sonderbauflächen (diff. Betrachtung s. Text)
- Flächen für die Ver- und Entsorgung (100 m Puffer)
- Grünflächen (diff. Betrachtung, s. Text)

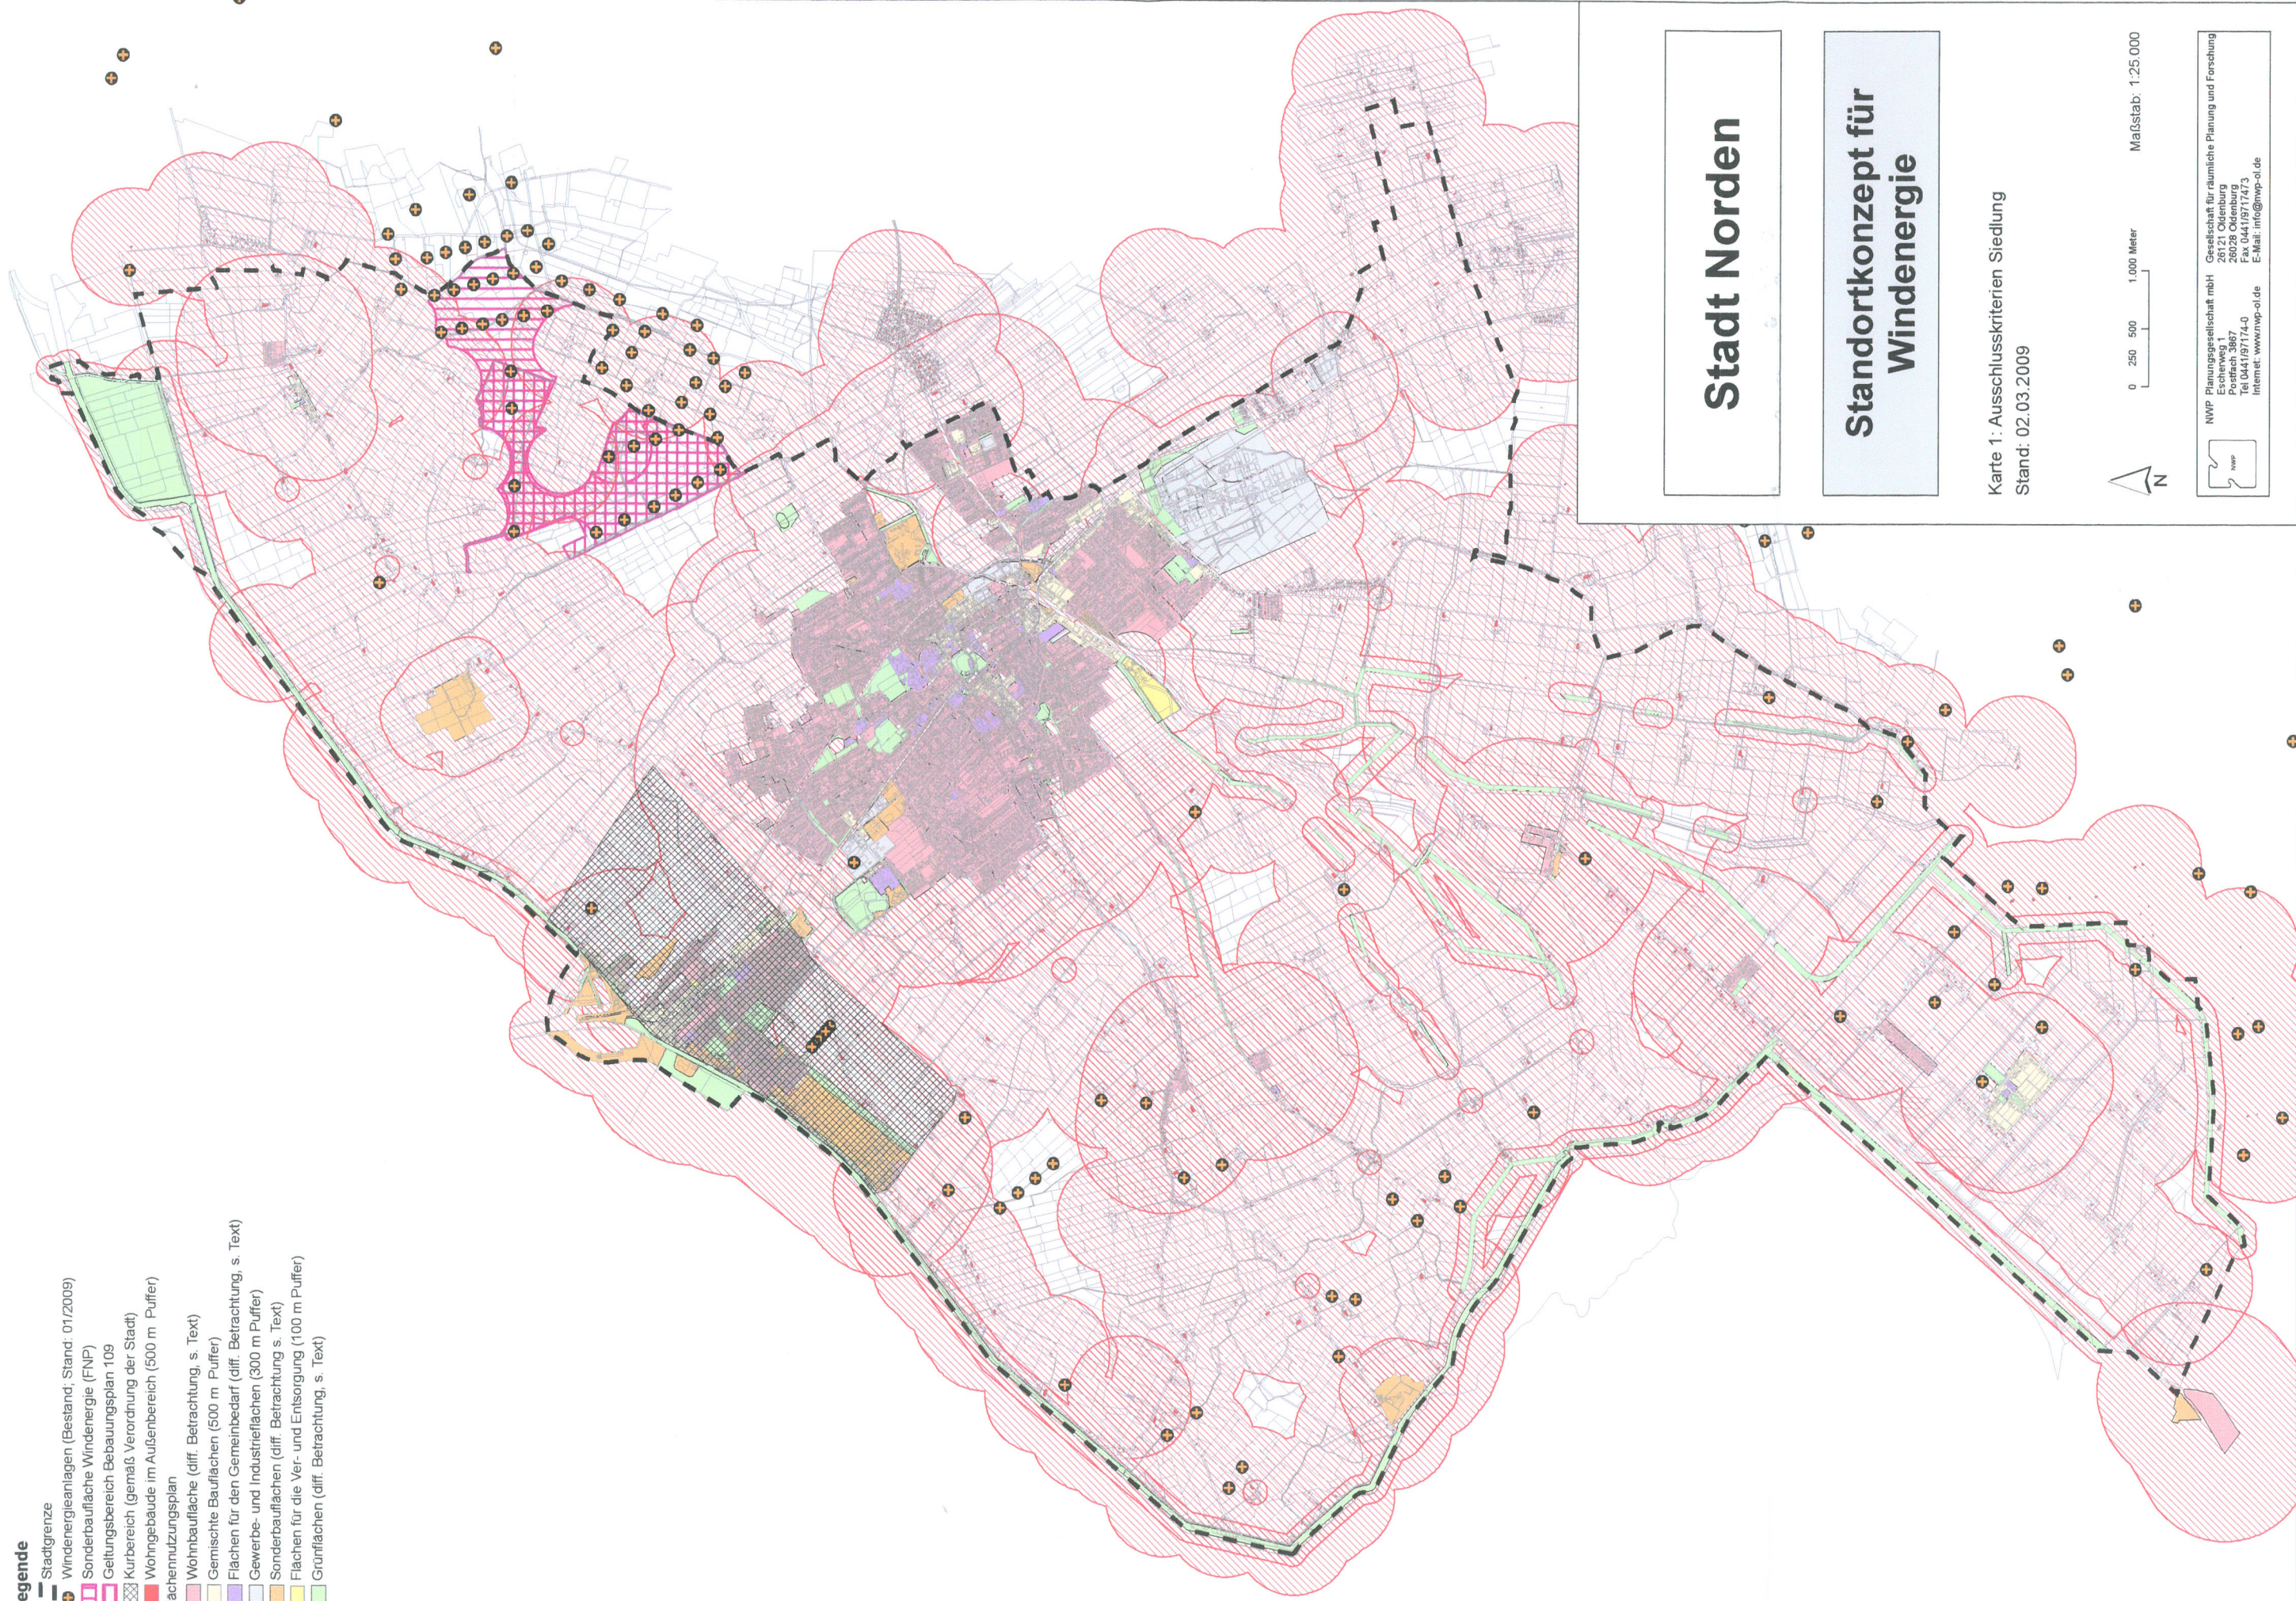

Stadt Norden

Standortkonzept für Windenergie

Karte 1: Ausschlusskriterien Siedlung
Stand: 02.03.2009



0 250 500 1.000 Meter

Maßstab: 1:25.000



NWP Planungsgesellschaft mbH
Gesellschaft für räumliche Planung und Forschung
Eschenweg 1
26121 Oldenburg
Postfach 3867
Tel 0441/97174-0
Fax 0441/97174-3
Internet: www.nwp-ol.de
E-Mail: info@nwp-ol.de