


Legende

- Stadtgrenze
- Windenergieanlagen (Bestand; Stand: 01/2009)
- ⊕ Sonderbaufläche Windenergie (FNP)
- Cellungsbereich Bebauungsplan 109
- 110kV-Leitung (115m Puffer)
- Süßgasleitung
- Richtungstrasse (100 m Puffer)
- Bahnanlagen (100 m Puffer)
- Klassifizierte Straßen (100 m Puffer)
- Deichanlage (100 m Puffer)
- Flugplatzrunde
- Flugplatz

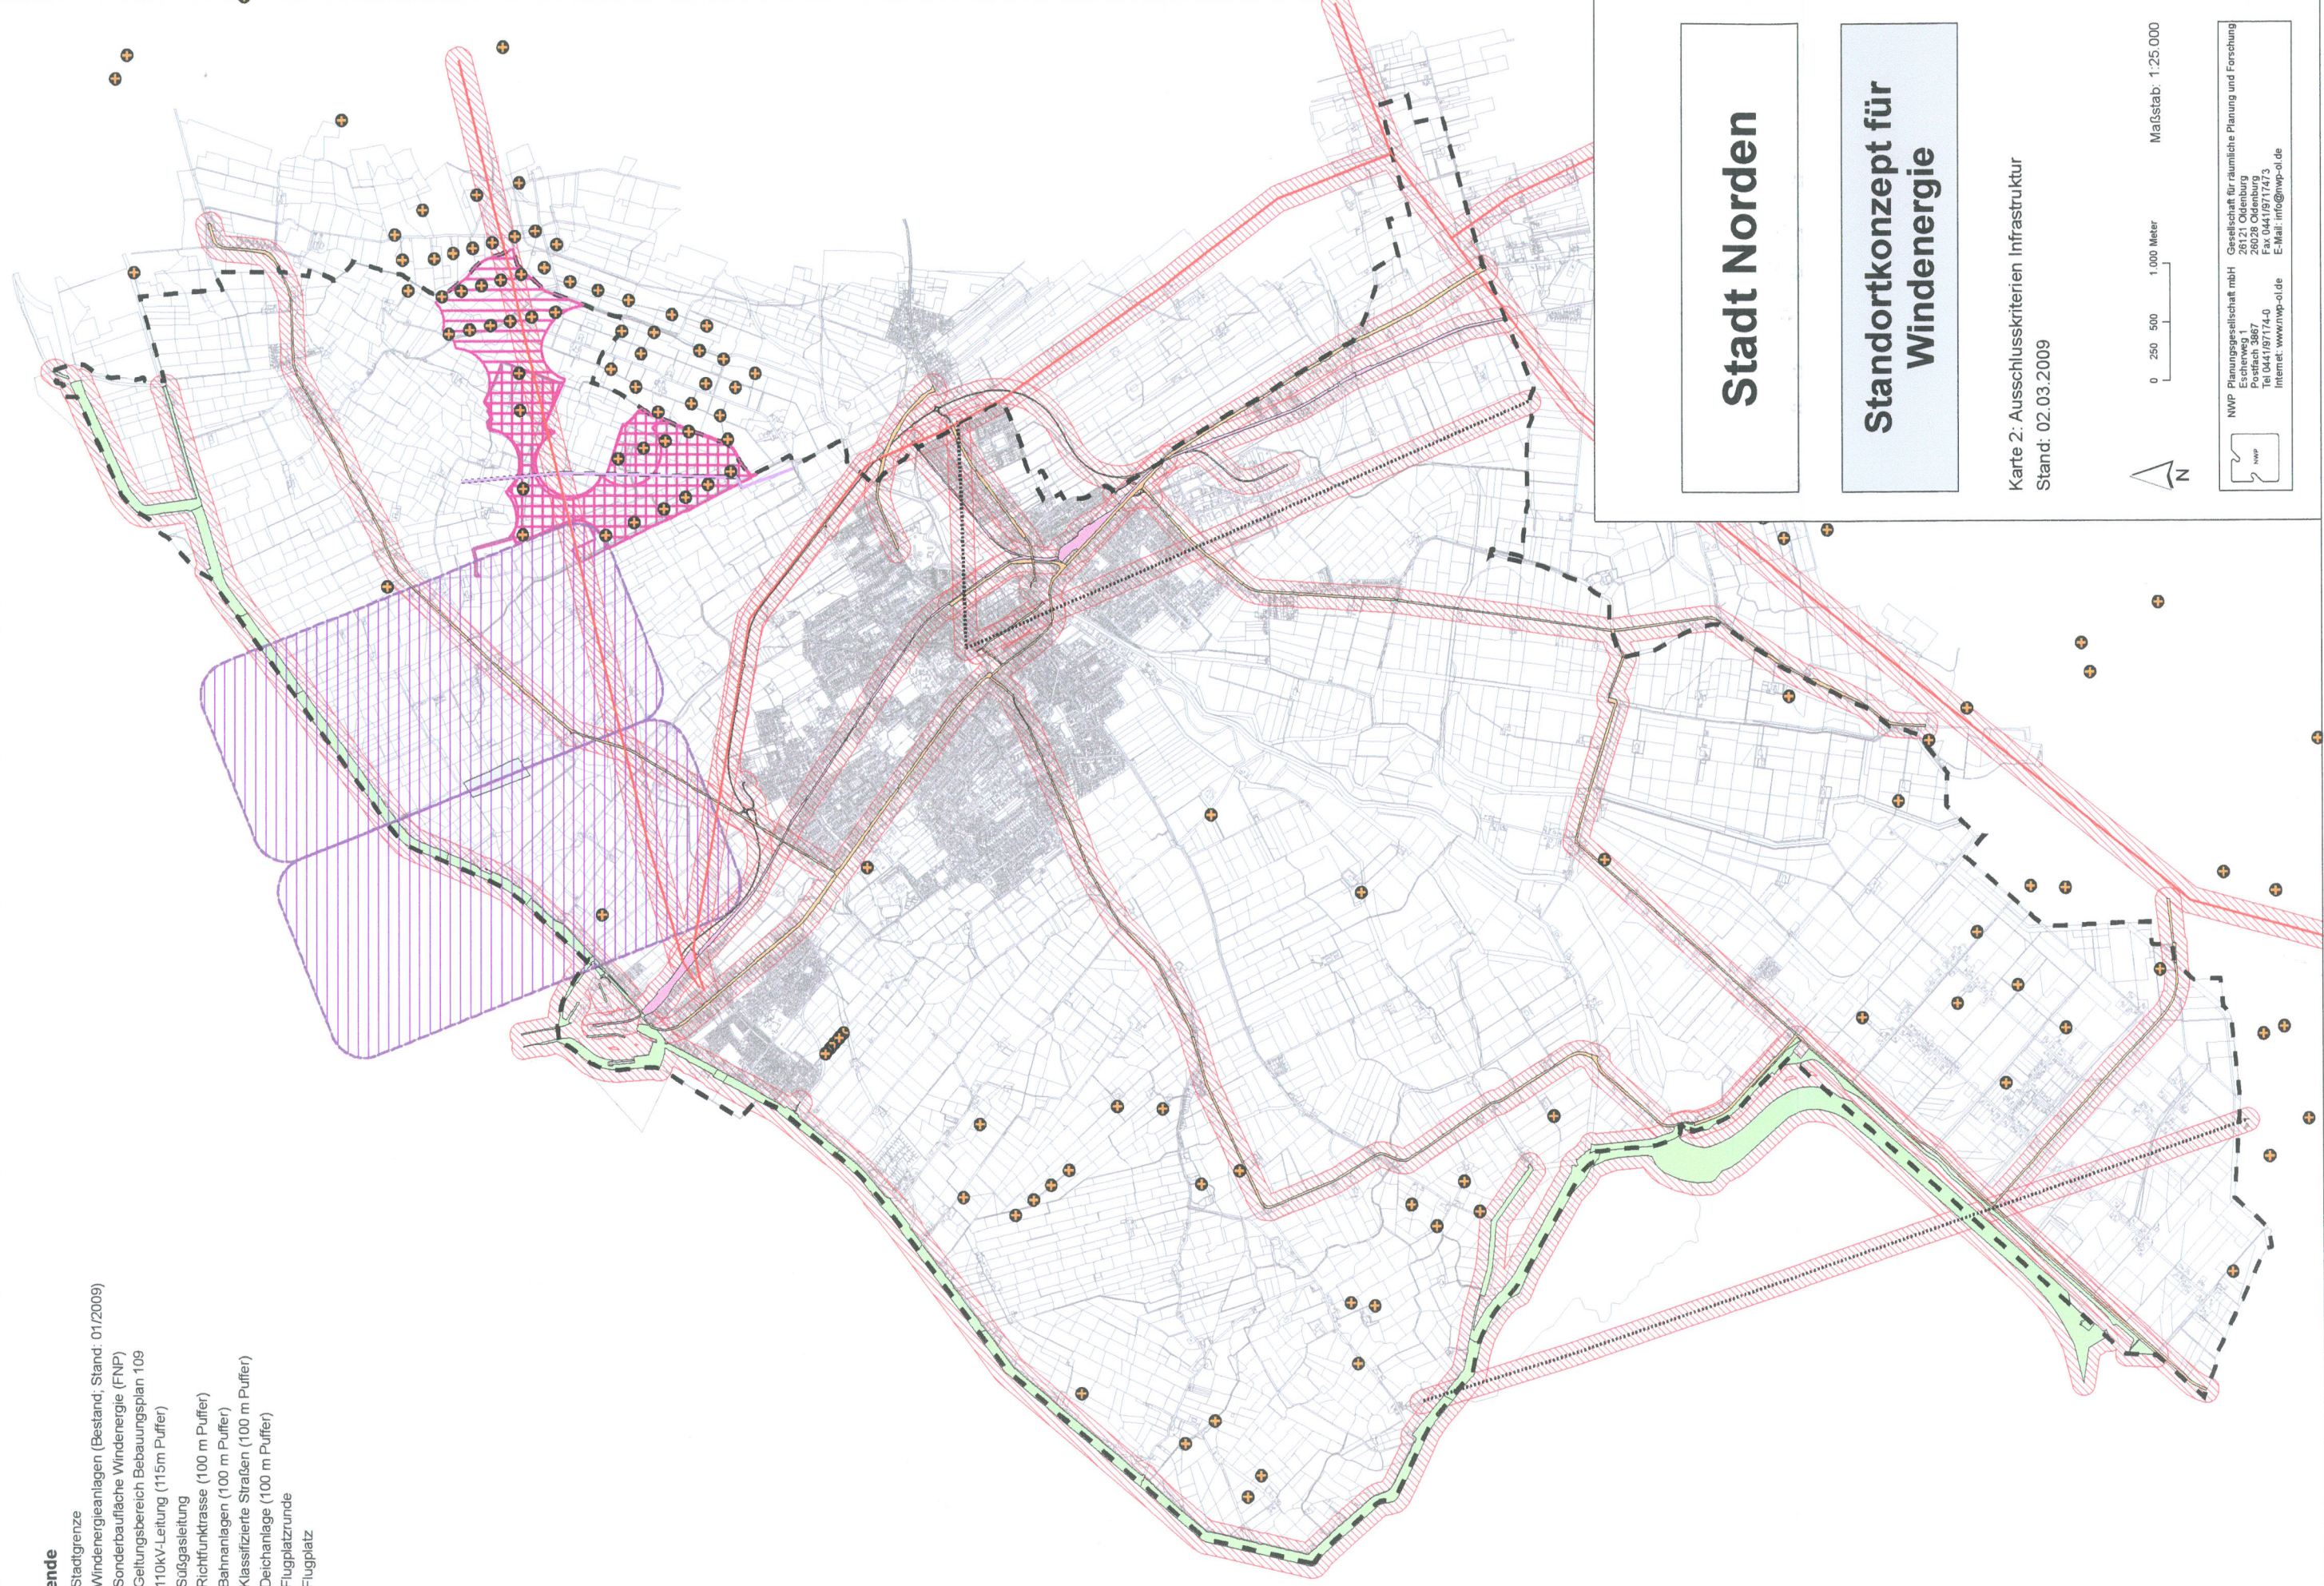

Stadt Norden

Standortkonzept für Windenergie

Karte 2: Ausschlusskriterien Infrastruktur
Stand: 02.03.2009



0 250 500 1.000 Meter

Maßstab: 1:25.000



NWP Planungsgesellschaft mbH
Gesellschaft für räumliche Planung und Forschung
Eschenweg 1
28121 Oldenburg
Postfach 1000
T: 0049 431 97174-0
F: 0049 431 97174-73
Internet: www.nwp-ol.de
E-Mail: info@nwp-ol.de