


Legende

- Stadtgrenze
- Windenergieanlagen (Bestand, Stand: 01/2009)
- Sonderbaufläche Windenergie (FNP)
- Geltungsbereich Bebauungsplan 109
- Ausschluss Karte 1 (Siedlung)
- Ausschluss Karte 2 (Infrastruktur)
- Ausschluss Karte 3 (Naherholung, Natur und Landschaft)
- Verbleibende Positivfläche

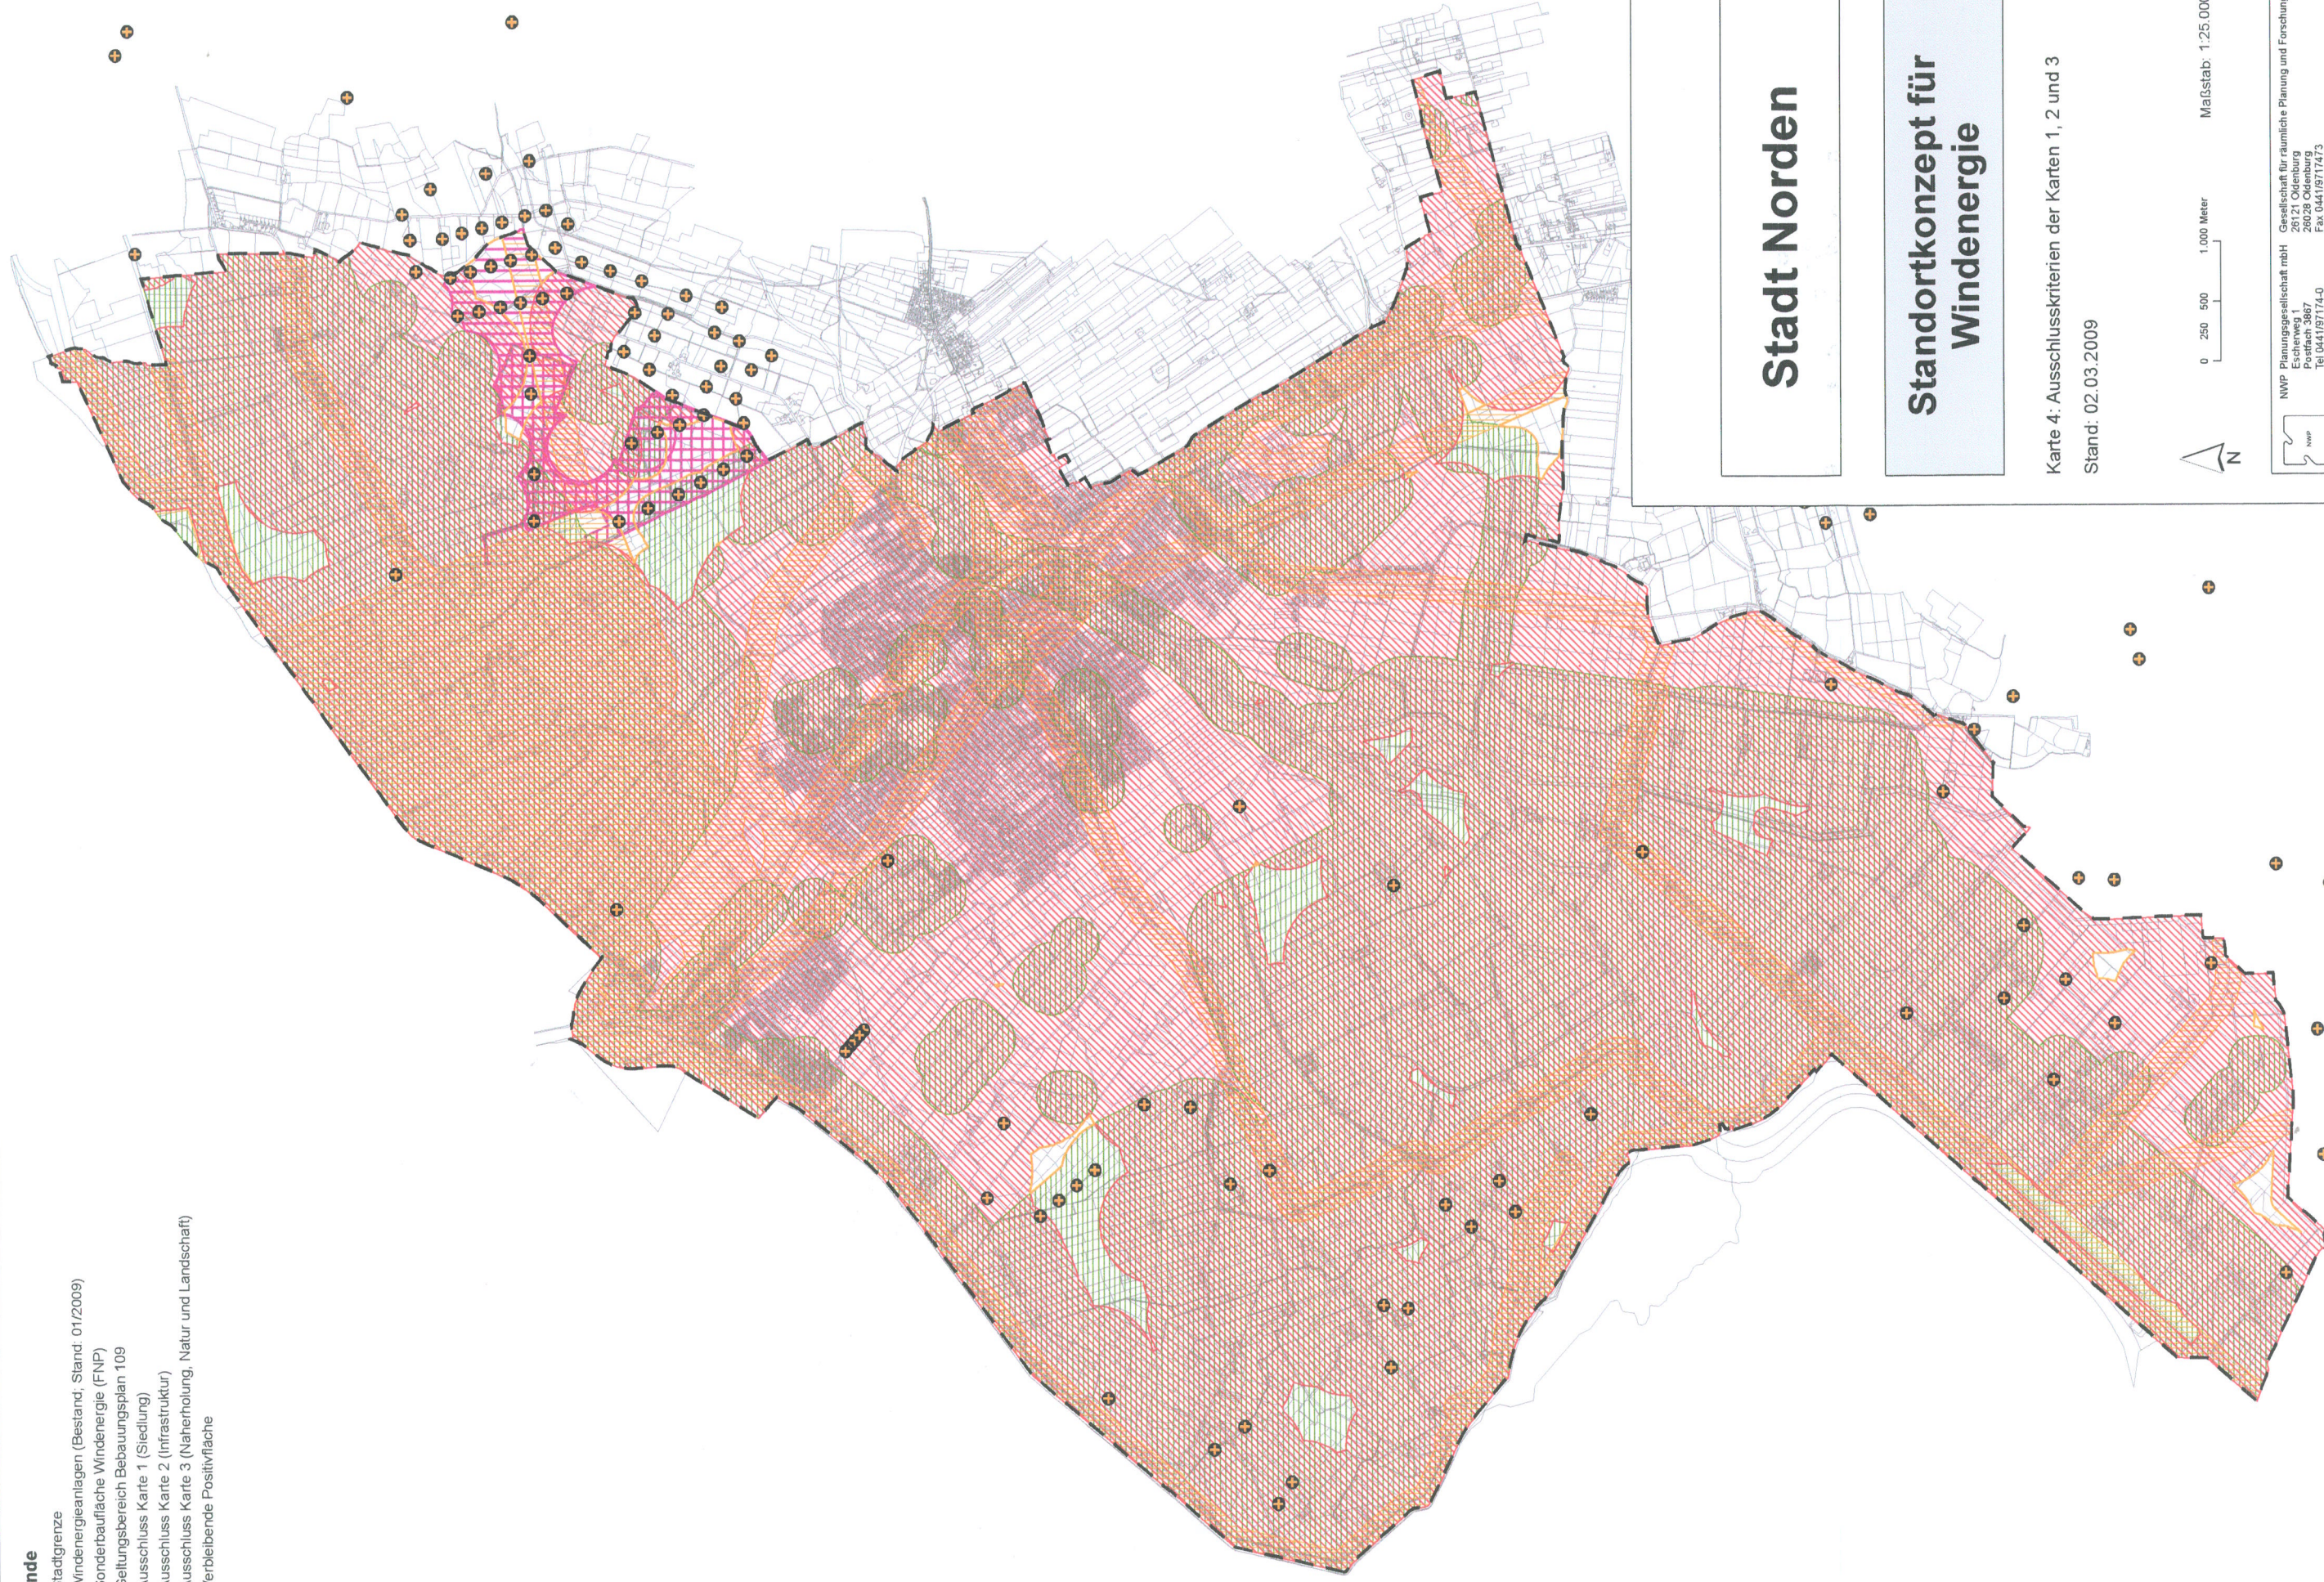

Stadt Norden

Standortkonzept für Windenergie

Karte 4: Ausschlusskriterien der Karten 1, 2 und 3

Stand: 02.03.2009



0 250 500 1.000 Meter

Maßstab: 1:25.000



NWP Planungsgesellschaft mbH
Gesellschaft für räumliche Planung und Forschung
Escherweg 1
26121 Oldenburg
Postfach 3867
Fax: 0441/8117413
Tel: 0441/8117440
E-Mail: info@nwp-ol.de
Internet: www.nwp-ol.de