


- Legende**
- Stadtgrenze
 - Windenergieanlagen (Bestand, Stand: 01/2009)
 - Verbleibende Positivfläche
 - Sonderbaufläche Windenergie (FNP)
 - Geltungsbereich Bebauungsplan 109

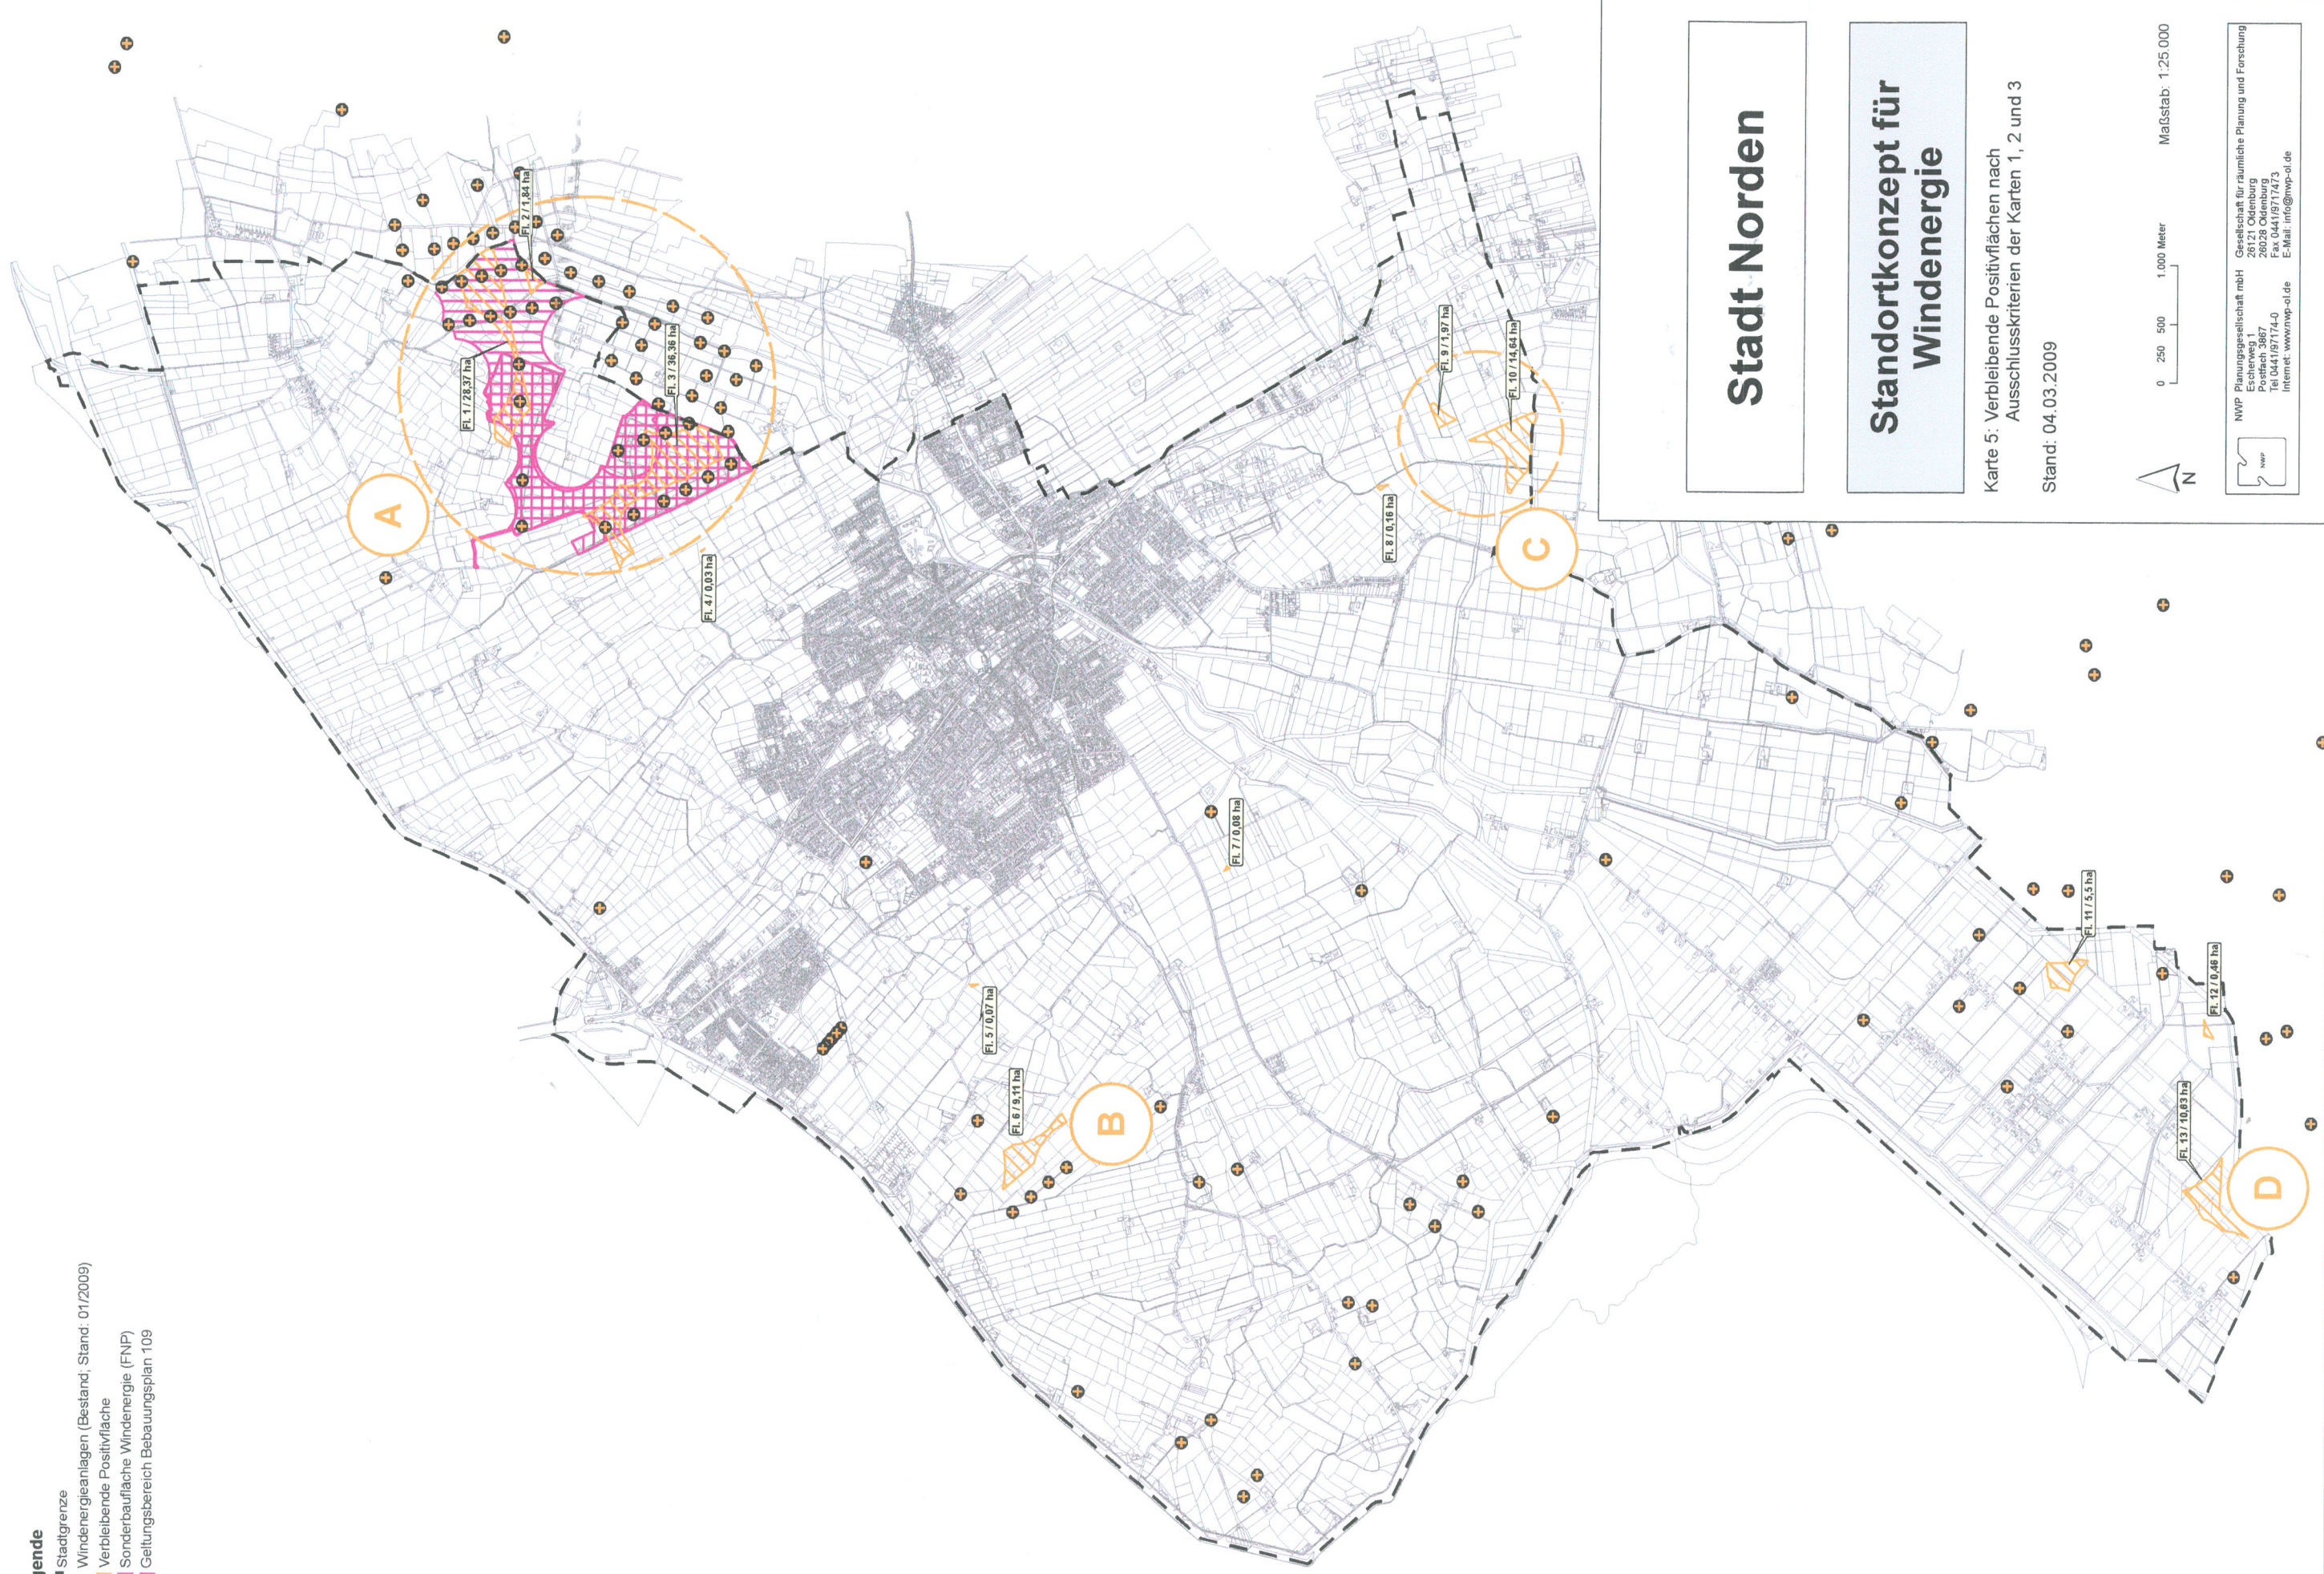

Stadt Norden

Standortkonzept für Windenergie

Karte 5: Verbleibende Positivflächen nach
Ausschlusskriterien der Karten 1, 2 und 3

Stand: 04.03.2009



0 250 500 1.000 Meter

Maßstab: 1:25.000



NWP Planungsgesellschaft mbH
Gesellschaft für räumliche Planung und Forschung
Eschenweg 1
26121 Odenburg
Postfach 3867
Tel 0441/97174-0
Internet: www.nwp-ol.de
Fax 0441/97174-3
E-Mail: info@nwp-ol.de