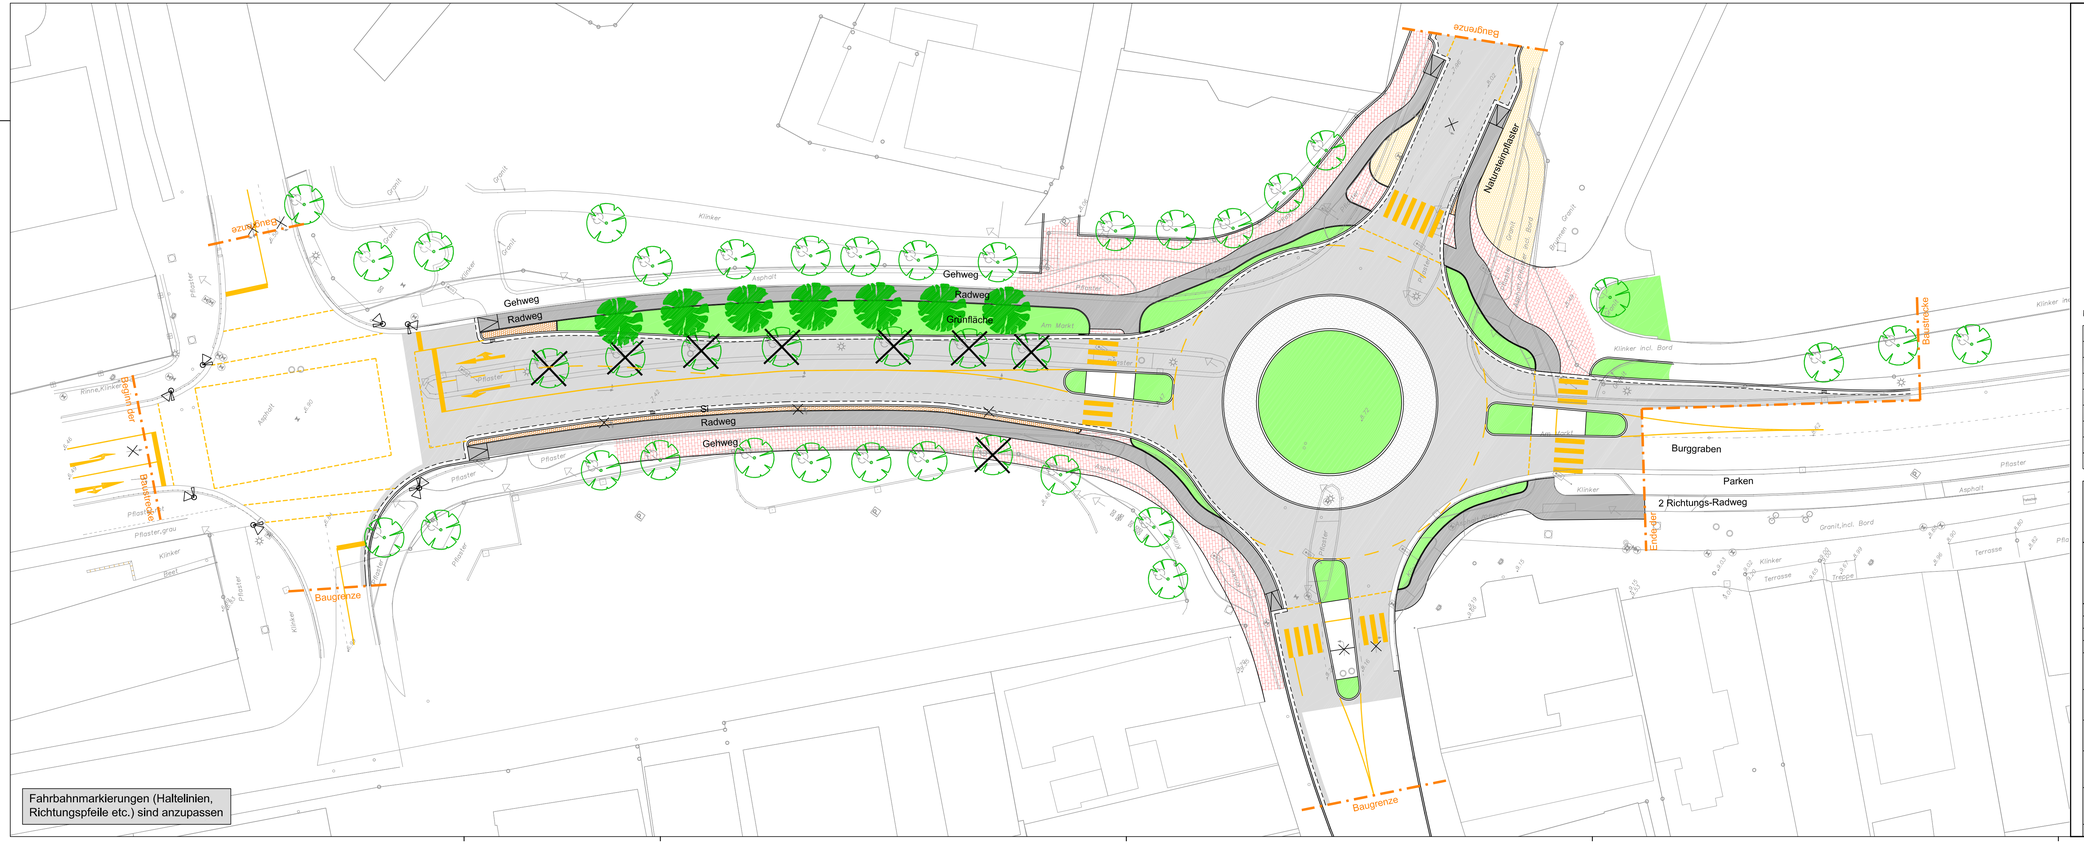

Legende:

- Asphalt Tiefeinbau
- Klinker fischgrät
- Gehweg Klinker, rot
- gem. Geh- u.Radweg Pflaster
- Wildpflaster Natursteln Jütländer Kiesel
- Radweg Asphalt
- Grünfläche
- Grunderwerb

Maße sind vor Ort zu überprüfen!

Nr.	Art der Änderung	Datum	Name

Planungsgesellschaft VerkehrsBau mbH PVB
Sedanstraße 48 · 30161 Hannover · Fon 0511 · 38 39 40 · Fax 0511 · 33 22 82 · post@pvb-hannover.de

Auftraggeber:
Stadt Norden
Straße: Am Markt 15
Ort: 26506 Norden
Telefon: 04931 / 923-0

	Name	Datum
gezeichnet:	Sch/TW	15.07.2009
bearbeitet:	Mz	15.07.2009
geprüft:		

Projekt-Nr.:
B 137

Maßstab:
1:250

Anlage:

Blatt-Nr.:
1 von 5

Plangröße:
1050x350

Projekt:
Stadt Norden
Burggraben / Am Markt

Planinhalt:
Lageplan
Maßnahmenstelle 1

Planungstand:
Entwurfsplanung

Hannover, 31.08.2009

Änderungsindex:
-

F:\AUTOCAD__B-Projekte\B 137 Norden (Burggraben)\02_Entwurfsplanung\090831_VE4\P_B137.dwg