


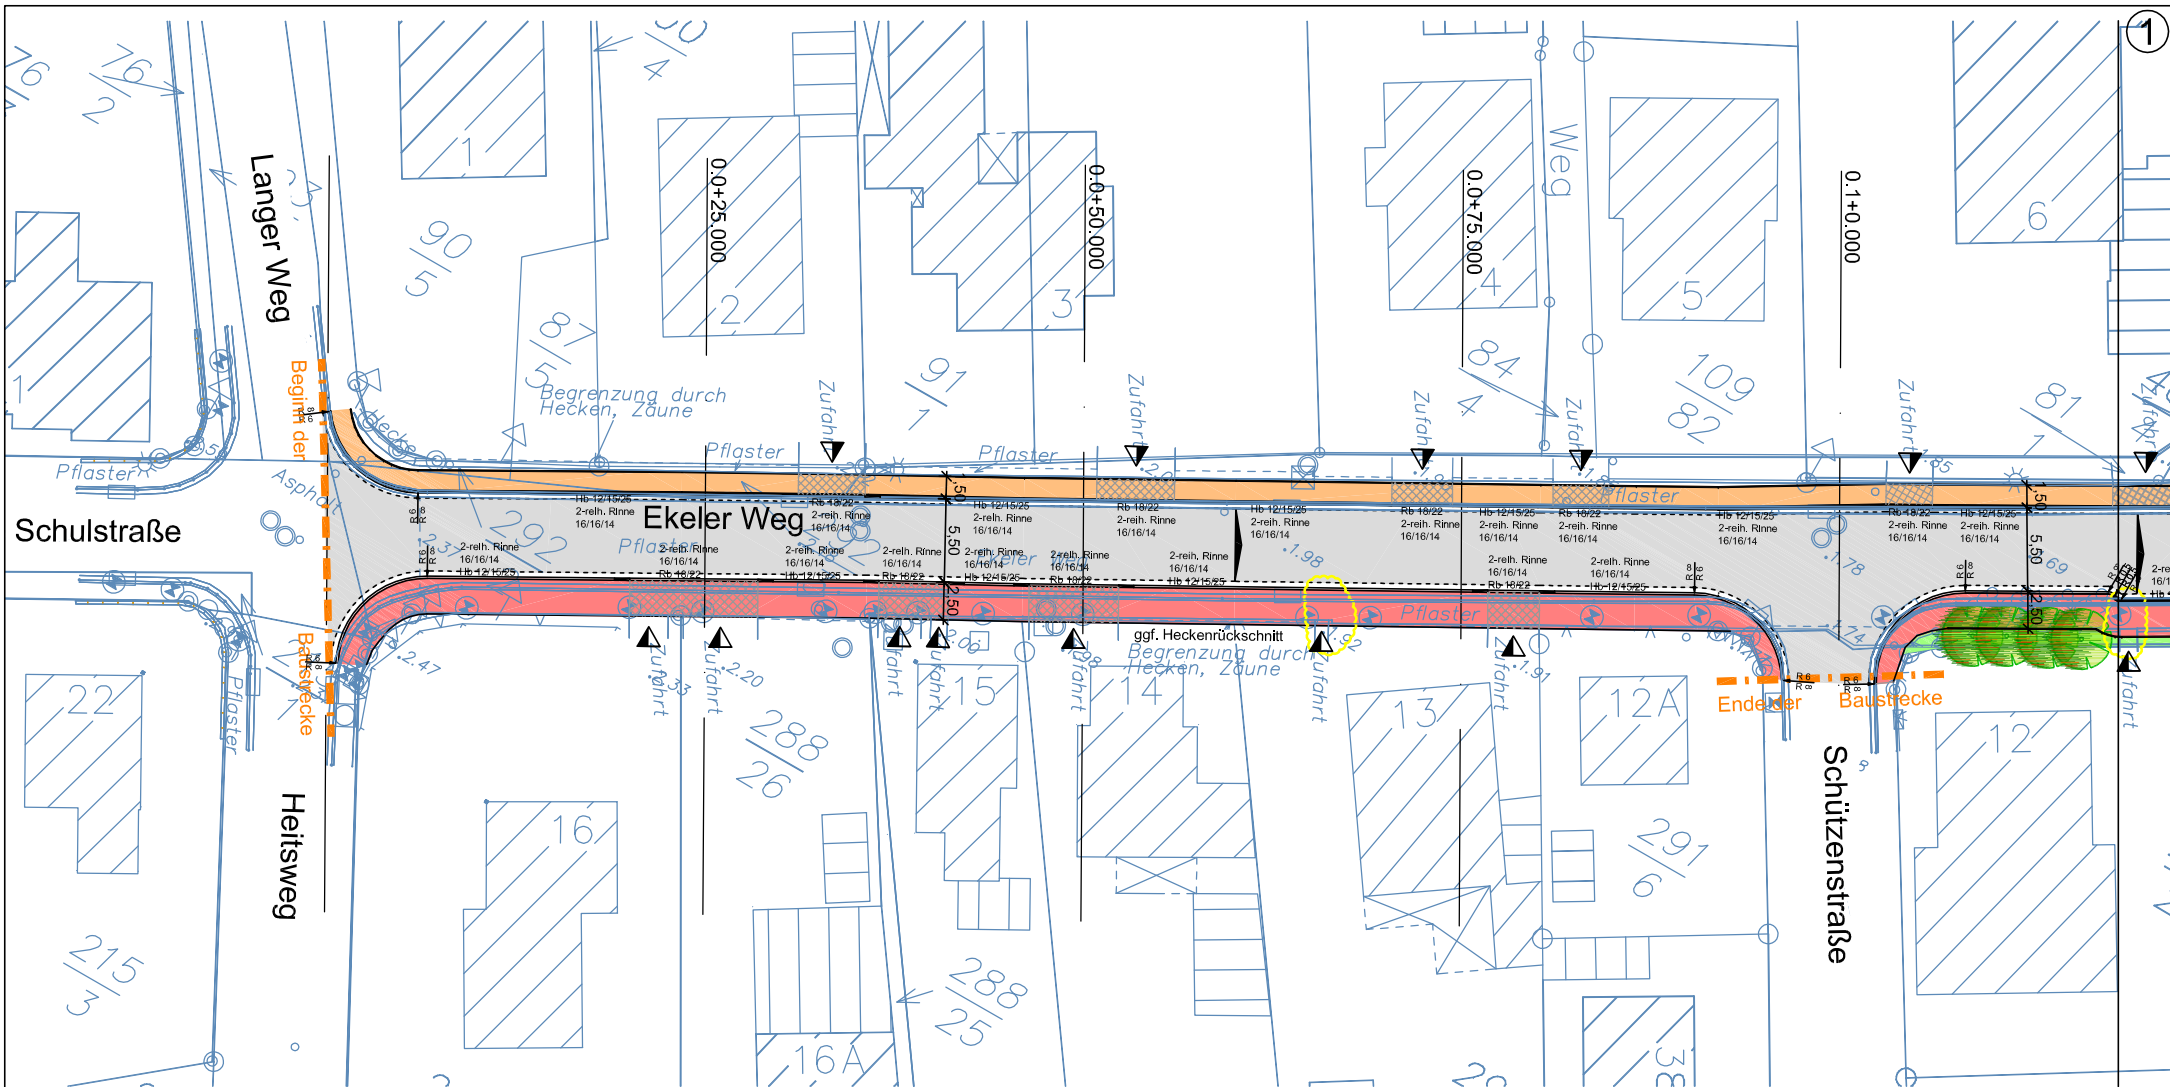

Legende:

	Fahrbahnflächen		Geh-/Radwegflächen 20/10/8 rot Betonpflaster ohne Fasse		Überfahrt aus Schotter
	Grünflächen		Gehwegflächen 20/10/8 grau RE-Pflaster		vorh. Baum
	Radweg Bestand		Grundstückseinfahrten w.v. jedoch Oberbau 55cm dick		vorh. Baum Gefährdung durch Baumaßnahme Erhalt Grünflächen prüfen
					vorh. Bäume fällen Wurzelstock roden

090429_Vermessungsbüro Hattermann
B090060_EKELER STRASSE BESTAND.dwg

	Name	Datum
gezeichnet:	TW	02.09.09
bearbeitet:		
geprüft:		
Maßstab:	Projekt-Nr.:	
1:500	B 138	
Blatt-Nr.:	Plangröße:	
1 von 7	210x297	

Projekt:	Stadt Norden Ausbau Ekeler Weg
Planinhalt:	Lageplan
Planungsstand:	Entwurfsplanung



Sedanstraße 48 · 30161 Hannover ·
Fon 0511-38 39 40 · Fax 0511-33 22 82

Planausgabe	Index:
Hannover, 02.11.2008	-



Legende:

- | | | |
|--|--|--|
|  Fahrbahnflächen |  Geh-/Radwegflächen
20/10/8 rot
Betonpflaster ohne Fase |  Überfahrt aus Schotter |
|  Grünflächen |  Gehwegflächen
20/10/8 grau
RE-Pflaster |  vorh. Baum |
|  Radweg Bestand |  Grundstückseinfahrten
w.v. jedoch Oberbau 55cm dick |  vorh. Baum
Gefährdung durch Baumaßnahme
Erhalt Grünlich prüfen |
| | |  vorh. Bäume fällen
Wurzelstock roden |

090429_Vermessungsbüro Hattermann
B090060_EKELER STRASSE BESTAND.dwg

Name		Datum	Projekt:	
gezeichnet:		TW	02.09.09	
bearbeitet:				
geprüft:			Planinhalt:	
Maßstab:		Projekt-Nr.:		
1:500		B 138		
Blatt-Nr.:		Plangröße:	Planungsstand:	
2 von 7		210x297		

Stadt Norden
Ausbau Ekeler Weg

Lageplan

Entwurfsplanung



Sedanstraße 48 · 30161 Hannover ·
Fon 0511·38 39 40·Fax 0511·33 22 82

Planausgabe Hannover, 02.11.2008	Index: -
-------------------------------------	-------------

F:\AUTOCAD_B-Projekte\B 138 Norden (Ekeler Weg)\02_Entwurfsplanung\091026_E_LP_B138-Ekeler Weg.dwg



Legende:

- | | | | | | |
|--|-----------------|--|---|--|---|
| | Fahrbahnflächen | | Geh-/Radwegflächen
20/10/8 rot
Betonpflaster ohne Fasse | | Überfahrt aus Schotter |
| | Grünflächen | | Gehwegflächen
20/10/8 grau
RE-Pflaster | | vorh. Baum |
| | Radweg Bestand | | Grundstückseinfahrten
w.v. jedoch Oberbau 55cm dick | | vorh. Baum
Gefährdung durch Baumaßnahme
Erhalt Grünflächen prüfen |
| | | | | | vorh. Bäume fällen
Wurzelstock roden |

090429_Vermessungsbüro Hattermann
B090060_EKELER STRASSE BESTAND.dwg

	Name	Datum	Projekt: Stadt Norden Ausbau Ekeler Weg	
gezeichnet:	TW	02.09.09		
bearbeitet:				
geprüft:				
Maßstab: 1:500			Projekt-Nr.: B 138	Planinhalt: Lageplan
Blatt-Nr.: 3 von 7			Plangröße: 210x297	
Planungsstand: Entwurfsplanung				Planausgabe Hannover, 02.11.2008
				Index: -

Sedanstraße 48 · 30161 Hannover ·
Fon 0511·38 39 40·Fax 0511·33 22 82

F:\AUTOCAD_B-Projekte\B 138 Norden (Ekeler Weg)\02_Entwurfsplanung\091026_E_LP_B138-Ekeler Weg.dwg




Legende:

- | | | |
|-----------------|--|--|
| Fahrbahnflächen | Geh-/Radwegflächen
20/10/8 rot
Betonpflaster ohne Fuge | Überfahrt aus Schotter |
| Grünflächen | Gehwegflächen
20/10/8 grau
RE-Pflaster | vorh. Baum |
| Radweg Bestand | Grundstückseinfahrten
w.v. jedoch Oberbau 55cm dick | vorh. Baum
Gefährdung durch Baumaßnahme
Erhalt Grünlich prüfen |
| | | vorh. Bäume fällen
Wurzelstock roden |

090429_Vermessungsbüro Hattermann
B090060_EKELER STRASSE BESTAND.dwg

	Name	Datum	Projekt: Stadt Norden Ausbau Ekeler Weg	 Sedanstraße 48 • 30161 Hannover • Fon 0511•38 39 40•Fax 0511•33 22 82	
gezeichnet:	TW	02.09.09			
bearbeitet:					
geprüft:					
Maßstab: 1:500			Projekt-Nr.: B 138	Planinhalt: Lageplan	
Blatt-Nr.: 4 von 7			Plangröße: 210x297		
Planungsstand: Entwurfsplanung				Planausgabe Hannover, 02.11.2008	Index: -

F:\AUTOCAD_B-Projekte\B 138 Norden (Ekeler Weg)\02_Entwurfsplanung\091026_E_LP_B138-Ekeler Weg.dwg

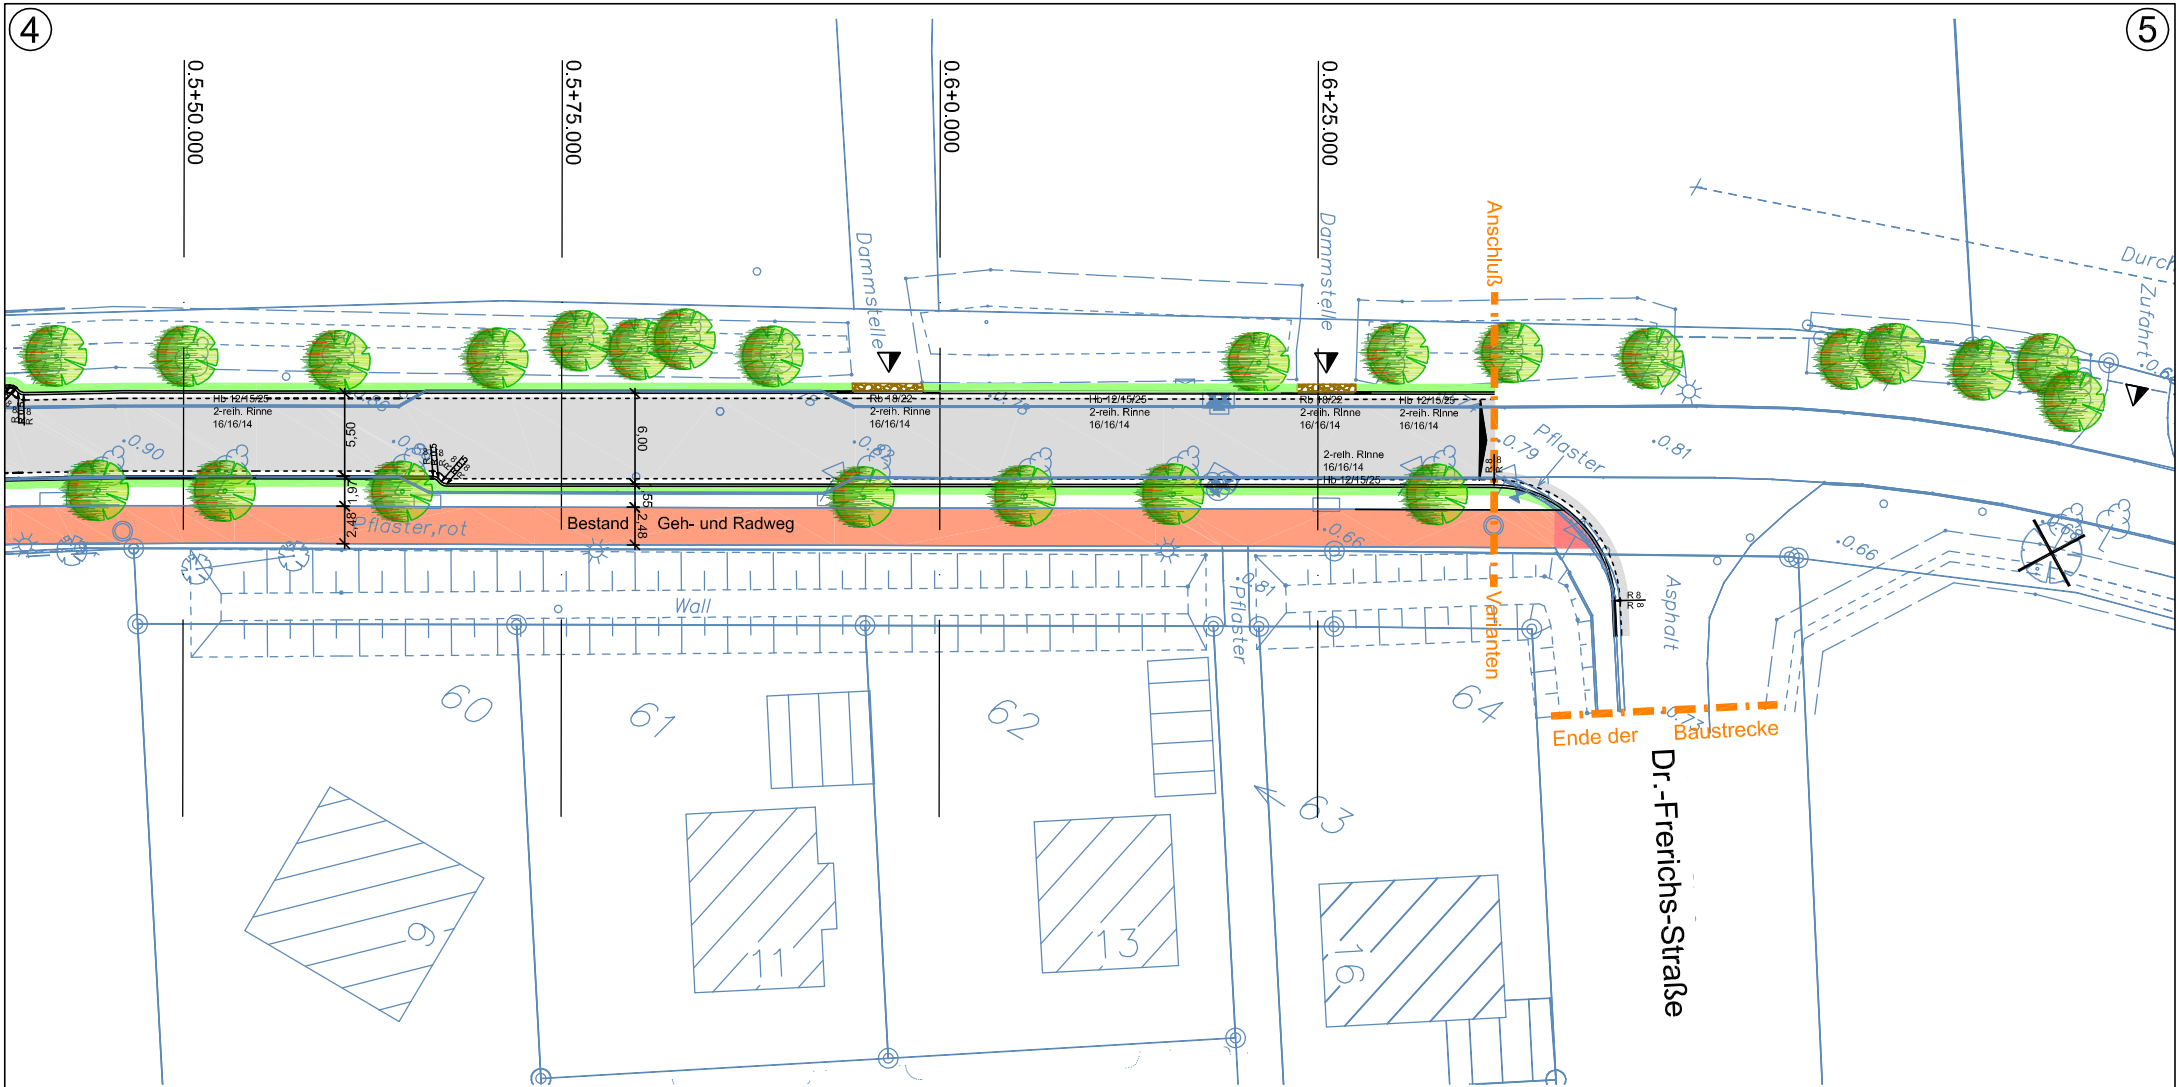

Legende:

- | | | |
|--|---|--|
|  Fahrbahnflächen |  Geh-/Radwegflächen |  Überfahrt aus Schotter |
| | 20/10/8 rot | |
| | Betonpflaster ohne Fase | |
|  Grünflächen |  Gehwegflächen |  vorh. Baum |
| | 20/10/8 grau | |
| | RE-Pflaster | |
|  Radweg Bestand |  Grundstückseinfahrten |  vorh. Baum |
| | w.v. jedoch Oberbau 55cm dick | |
| | |  vorh. Bäume fällen |
| | |  Wurzelstock roden |

090429_Vermessungsbüro Hattermann
B090060 EKELER STRASSE BESTAND.dwg


Name		Datum	Projekt:	
gezeichnet:		TW	02.09.09	
bearbeitet:				
geprüft:				
Maßstab:		Projekt-Nr.:	Planinhalt:	
1:500		B 138	Stadt Norden	
Blatt-Nr.:		Plangröße:	Ausbau Ekeler Weg	
5 von 7		210x297	Lageplan	
			Entwurfsplanung	
			Planungsstand:	



Sedanstraße 48 · 30161 Hannover ·
Fon 0511·38 39 40·Fax 0511·33 22 82

Planausgabe	Index:
Hannover, 02.11.2008	-

5 Variante 1

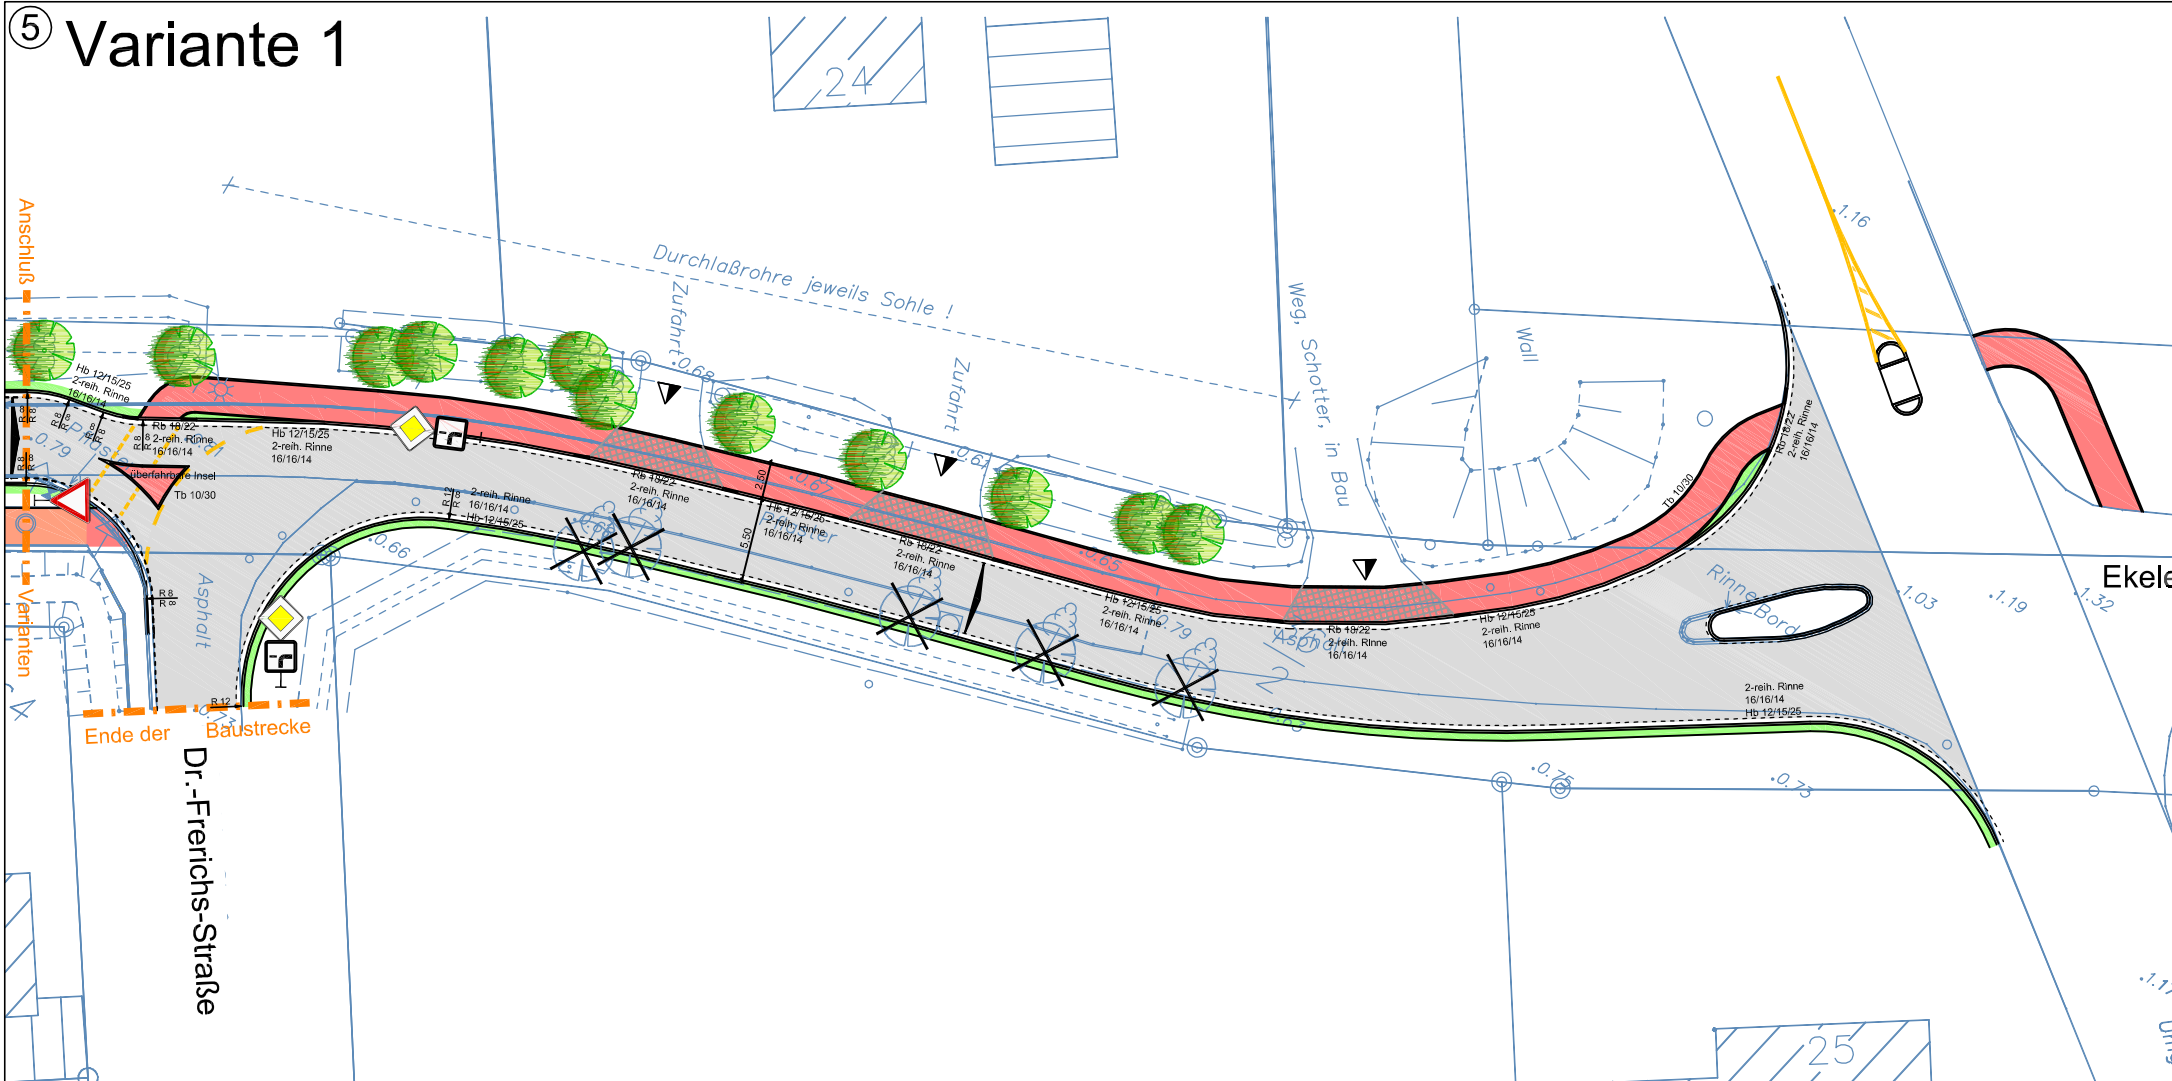

Legende:

- | | | |
|-----------------|---|---|
| Fahrbahnflächen | Geh-/Radwegflächen
20/10/8 rot
Betonpflaster ohne Fasse | Überfahrt aus Schotter |
| Grünflächen | Gehwegflächen
20/10/8 grau
RE-Pflaster | vorh. Baum |
| Radweg Bestand | Grundstückseinfahrten
w.v. jedoch Oberbau 55cm dick | vorh. Baum
Gefährdung durch Baumaßnahme
Erhalt Grünflächen prüfen |
| | | vorh. Bäume fällen
Wurzelstock roden |

090429_Vermessungsbüro Hattermann
B090060_EKELER STRASSE BESTAND.dwg

Name		Datum	Projekt:	
gezeichnet:		TW	02.09.09	
bearbeitet:				
geprüft:			Planinhalt:	
Maßstab:		Projekt-Nr.:	Stadt Norden Ausbau Ekeler Weg Lageplan	
1:500		B 138		
Blatt-Nr.:		Plangröße:	Entwurfsplanung	
6 von 7		210x297		
Planungsstand:			Planausgabe	
			Hannover, 02.11.2008	
			Index:	
			-	



Sedanstraße 48 · 30161 Hannover ·
Fon 0511·38 39 40·Fax 0511·33 22 82

⑤ Variante 2



Legende:

- | | | |
|-----------------|---|---|
| Fahrbahnflächen | Geh-/Radwegflächen
20/10/8 rot
Betonpflaster ohne Faser | Überfahrt aus Schotter |
| Grünflächen | Gehwegflächen
20/10/8 grau
RE-Pflaster | vorh. Baum |
| Radweg Bestand | Grundstückseinfahrten
w.v. jedoch Oberbau 55cm dick | vorh. Baum
Gefährdung durch Baumaßnahme
Erhalt Grünflächen prüfen |
| | | vorh. Bäume fällen
Wurzelstock roden |

090429_Vermessungsbüro Hattermann
B090060_EKELER STRASSE BESTAND.dwg

Name		Datum	Projekt:	
gezeichnet:		TW	02.09.09	
bearbeitet:				
geprüft:			Planinhalt:	
Maßstab:		Projekt-Nr.:	Stadt Norden Ausbau Ekeler Weg Lageplan	
1:500		B 138		
Blatt-Nr.:		Plangröße:	Entwurfsplanung	
7 von 7		210x297		
Planungsstand:				

 Sedanstraße 48 • 30161 Hannover • Fon 0511-38 39 40 • Fax 0511-33 22 82	
Planausgabe Hannover, 02.11.2008	Index: -

F:\AUTOCAD_B-Projekte\B 138 Norden (Ekeler Weg)\02_Entwurfsplanung\091026_E_LP_B138-Ekeler Weg.dwg