


Grundschule Süderneuland- Einrichtung einer Ganztagssschule
Bauliche Alternativen:

Anlage 1

Variante	<u>Speiseraum</u> u. <u>Essensausgabe</u>	Kosten €	Finanzierung im	<u>Multifunktionsraum</u> für Ganztagsangebote	Kosten €	Finanzierung im
1	Sanierung eines Klassenraumes u. eines Betreuungsraumes	95.000,-	Ergebnis- haushalt	Im Dachgeschoß westl. Altbau	160.000,-	Ergebnishaushalt
2 auf Vorschlag der Schule	Sanierung eines Klassenraumes u. eines Betreuungsraumes	95.000,-	Ergebnis- haushalt	Neubau	390.000	Finanzhaushalt Investition
3	Sanierung eines Klassenraumes u. eines Betreuungsraumes	95.000,-	Ergebnis- haushalt	Neubau Änderungsvorschlag zu Alternative 2	333.000	Finanzhaushalt Investition
4	Sanierung eines Klassenraumes u. eines Betreuungsraumes	95.000,-	Ergebnis- haushalt	Neubau mit Schulcontainer als Alternative zu 3	a) Kaufpreis 220.000 b)Miete/Jahr 37.700	Finanzhaushalt Investition Ergebnishaushalt
5	Zusammen mit Multifunktionsraum in einem Neubau. (Sanierung Klassenraum im Altbau)	0		Zusammen mit Speiseraum u. Essens- ausgabe, Neubau mit Schulcontainer-	a) Kaufpreis 220.000 b)Miete/Jahr 37.700	a) bei Ankauf Finanz- haushalt, Investition b)bei Anmietung Ergebnishaushalt
5a	Veränderte Gebäudeausrichtung zu Variante 5					

Variante	<u>Speiseraum</u> <u>u. Essensausgabe</u>	Kosten €	Finanzierung im	<u>Multifunktionsraum</u> <u>für Ganztagsangebote</u>	Kosten €	Finanzierung im
6	Speiseraum im ehem. Vor- schulgebäude 54 qm Essensausgabe im a) ehem. Vorschulgeb. 45 qm b) Containeranbau 36 qm Miete	5.000 55.000 74.500 7.500	Ergebnis- haushalt Erg.-Hh Fin.-Haushalt Erg.-Hh	Gesamte restl.ehem. Vorschul- gebäude 200 qm dafür Schaffung von 2 Ersatzklassen durch: a) Sanierung im Altbau 60 qm b) eine Klasse Schulcontainer 56 qm Miete	25.000 88.000 15.000	Ergebnishaushalt Ergebnishaushalt Finanzhaushalt. - Inv. Ergebnis-Hh.
7 Vorschlag der Schule	Sanierung eines Klassenraumes u. eines Betreuungsraumes	95.000	Ergebnis- Haushalt	Neubau	214.000	Finanzhaushalt. - Inv.



Anmerkung: Bei den Investitionen ist für die Baumaßnahmen und für die Ausstattung eine Mitfinanzierung durch Darlehen der Kreisschulbaukasse möglich. Rückzahlbar in 20 Jahresraten. Der Finanzierungsanteil beträgt 1/3 der notwendigen Kosten.

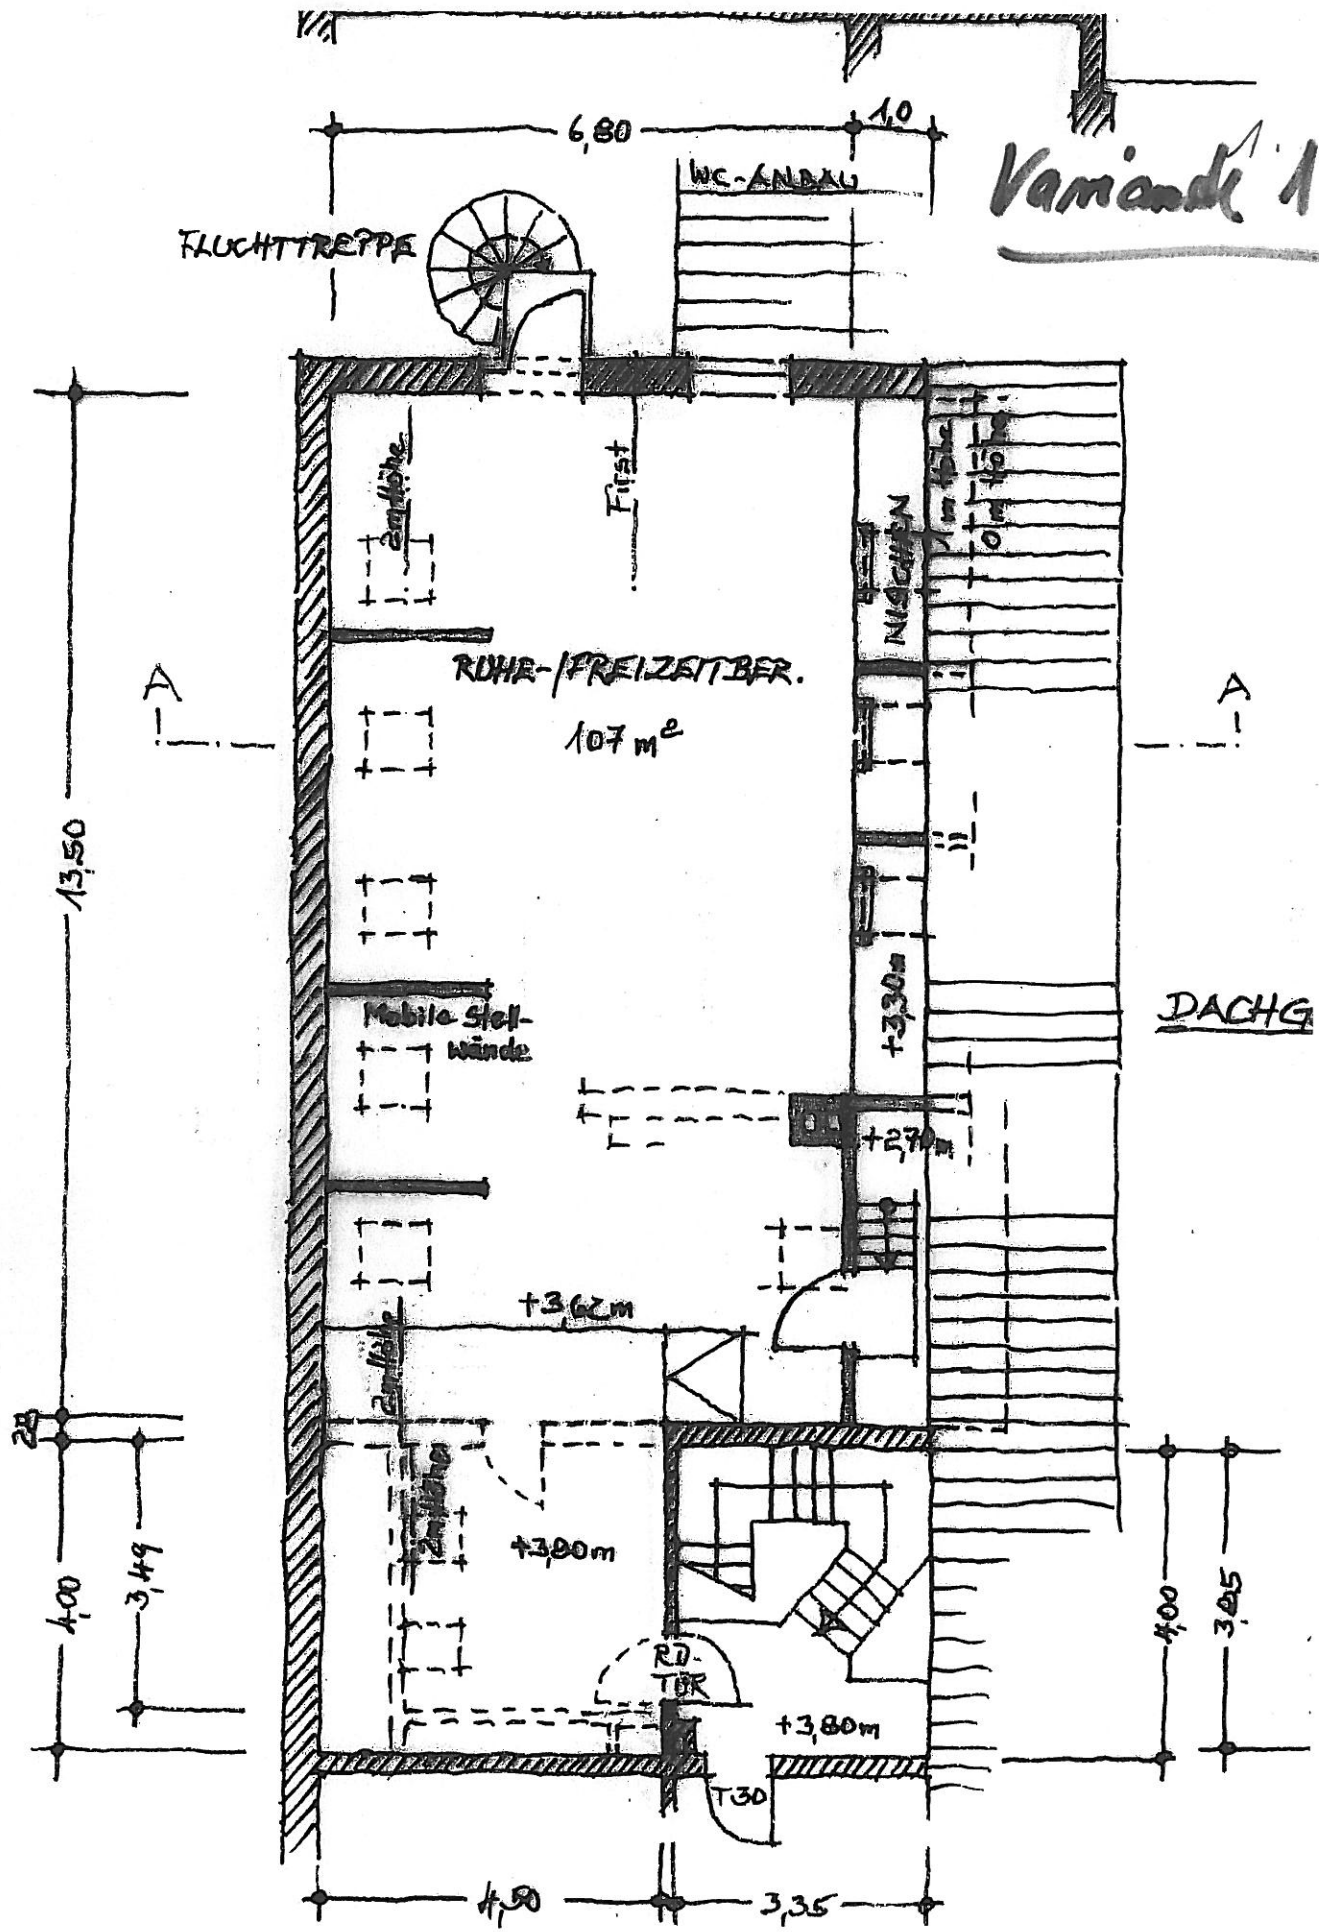


PAUSEN
AUS BAL
GRUNDE
ENTWURF

NORDEN

PAUSEHALLE GS SÜDERNEULAND
GRUNDRISS M.= 1:100
ENTWURF: DR. - ING. EBERHARD HAAKE
STADT NORDEN
NORDEN, AUGUST 2009

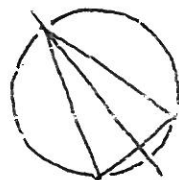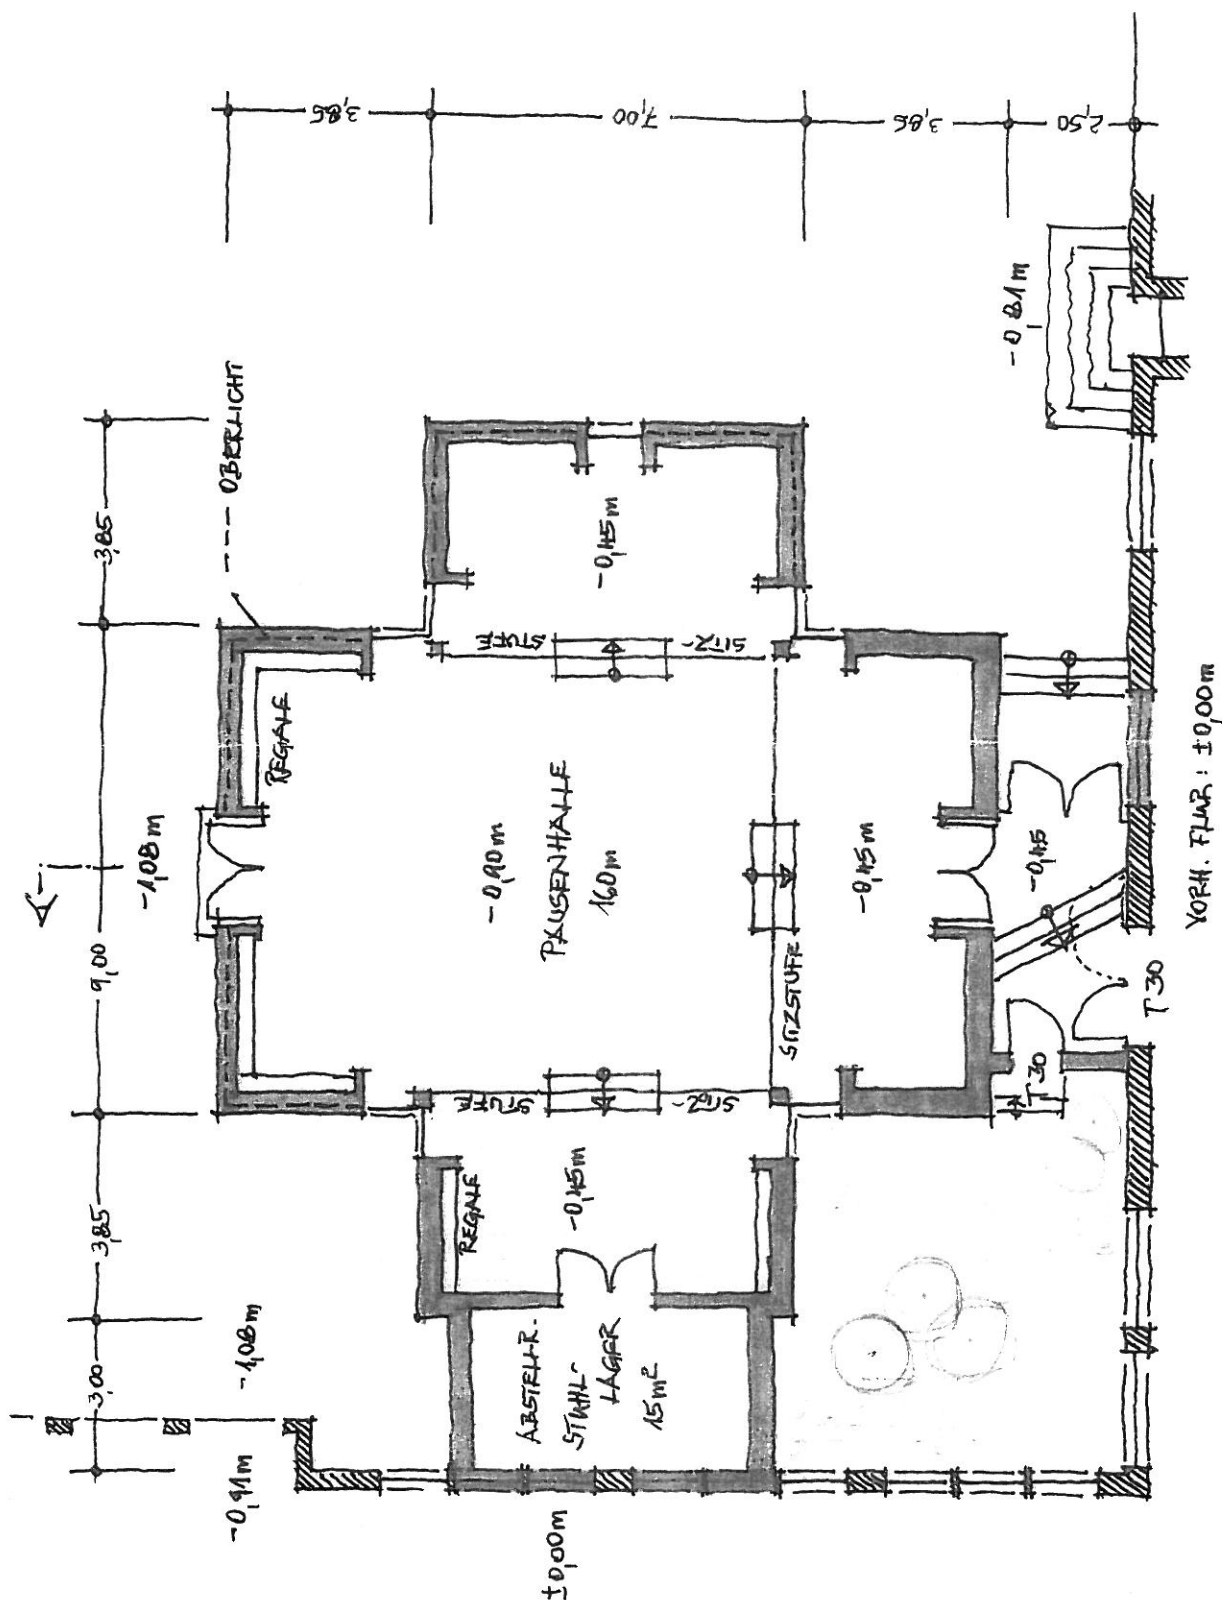


PAUSENHALLE GS SÜDERNEULAND
ALTERNATIVE, GRUNDRISS M=1:100
ENTWURF: DIRPL-ING. EBERHARD THAKE
STADT NORDEN
NORDEN, 31.8. 2009

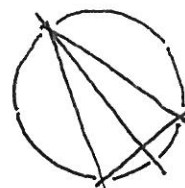

VOZM. FLUR: $\pm 0.00 \text{ m}$


Variante 4

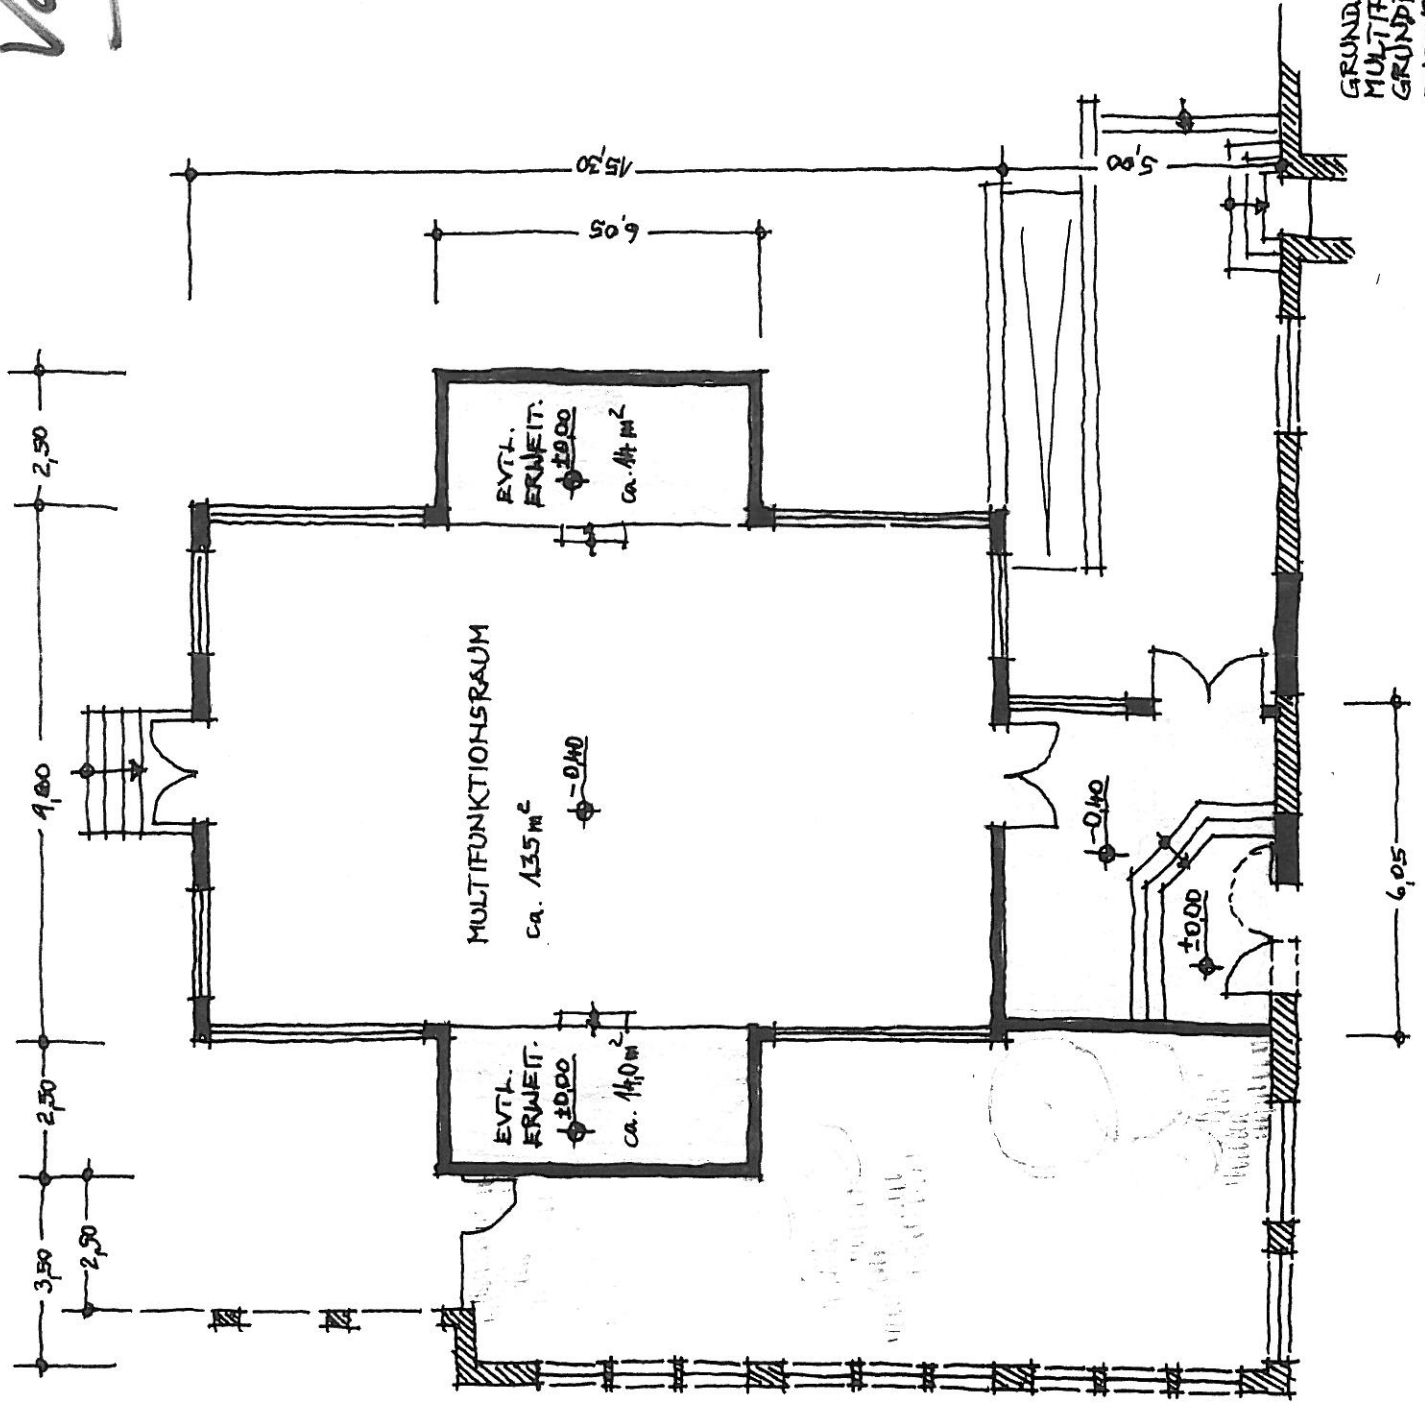

GRUNDSCHULE SÜDERNEULAND
 MULTIFUNKTIONSRaum
 GRUNDRISS M. 1:100
 ENTWURF: DIRK-AND. FRIEDRICH HANKE
 STADT NORDEN


Variante 5

GRUNDSCHULE SÜDERNEULAND
 MENSA/MULTIFUNKTIONSRaum VAR.
 GRUNDRISS M. = 1.100
 ENTWURF: DR. - ING. EBERHARD HAAKE
 STADT NORDEN
 NORDEN, 9.2.2010

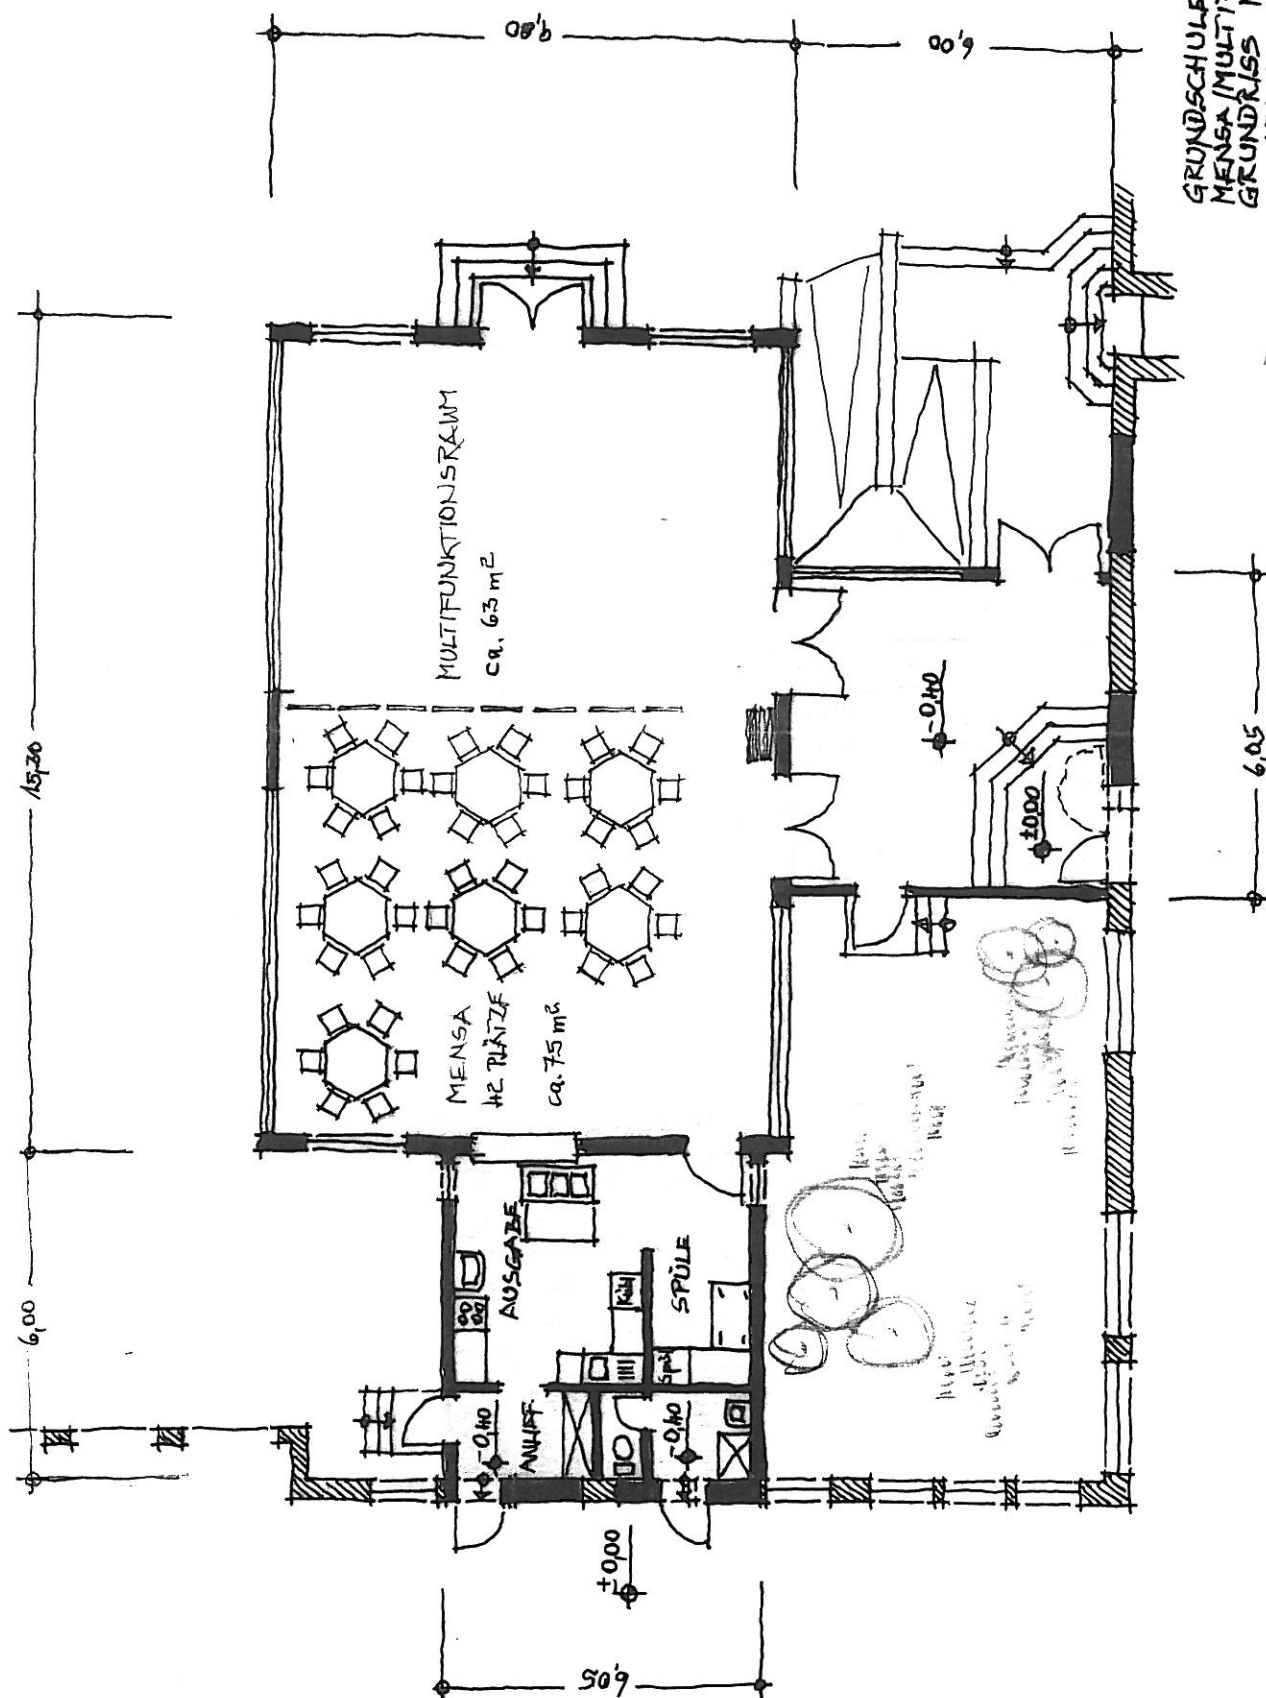


Variante 5a

GRUNDSCHULE SÜDERNEULAND
 MENSA/MULTIFUNKTIONSRaum
 GRUNDRISS 1:1:100
 ENTWURF: DIRL-ING. EBERHARD HAYKE
 STADT NORDEN
 NORDEN, 29.1.2010

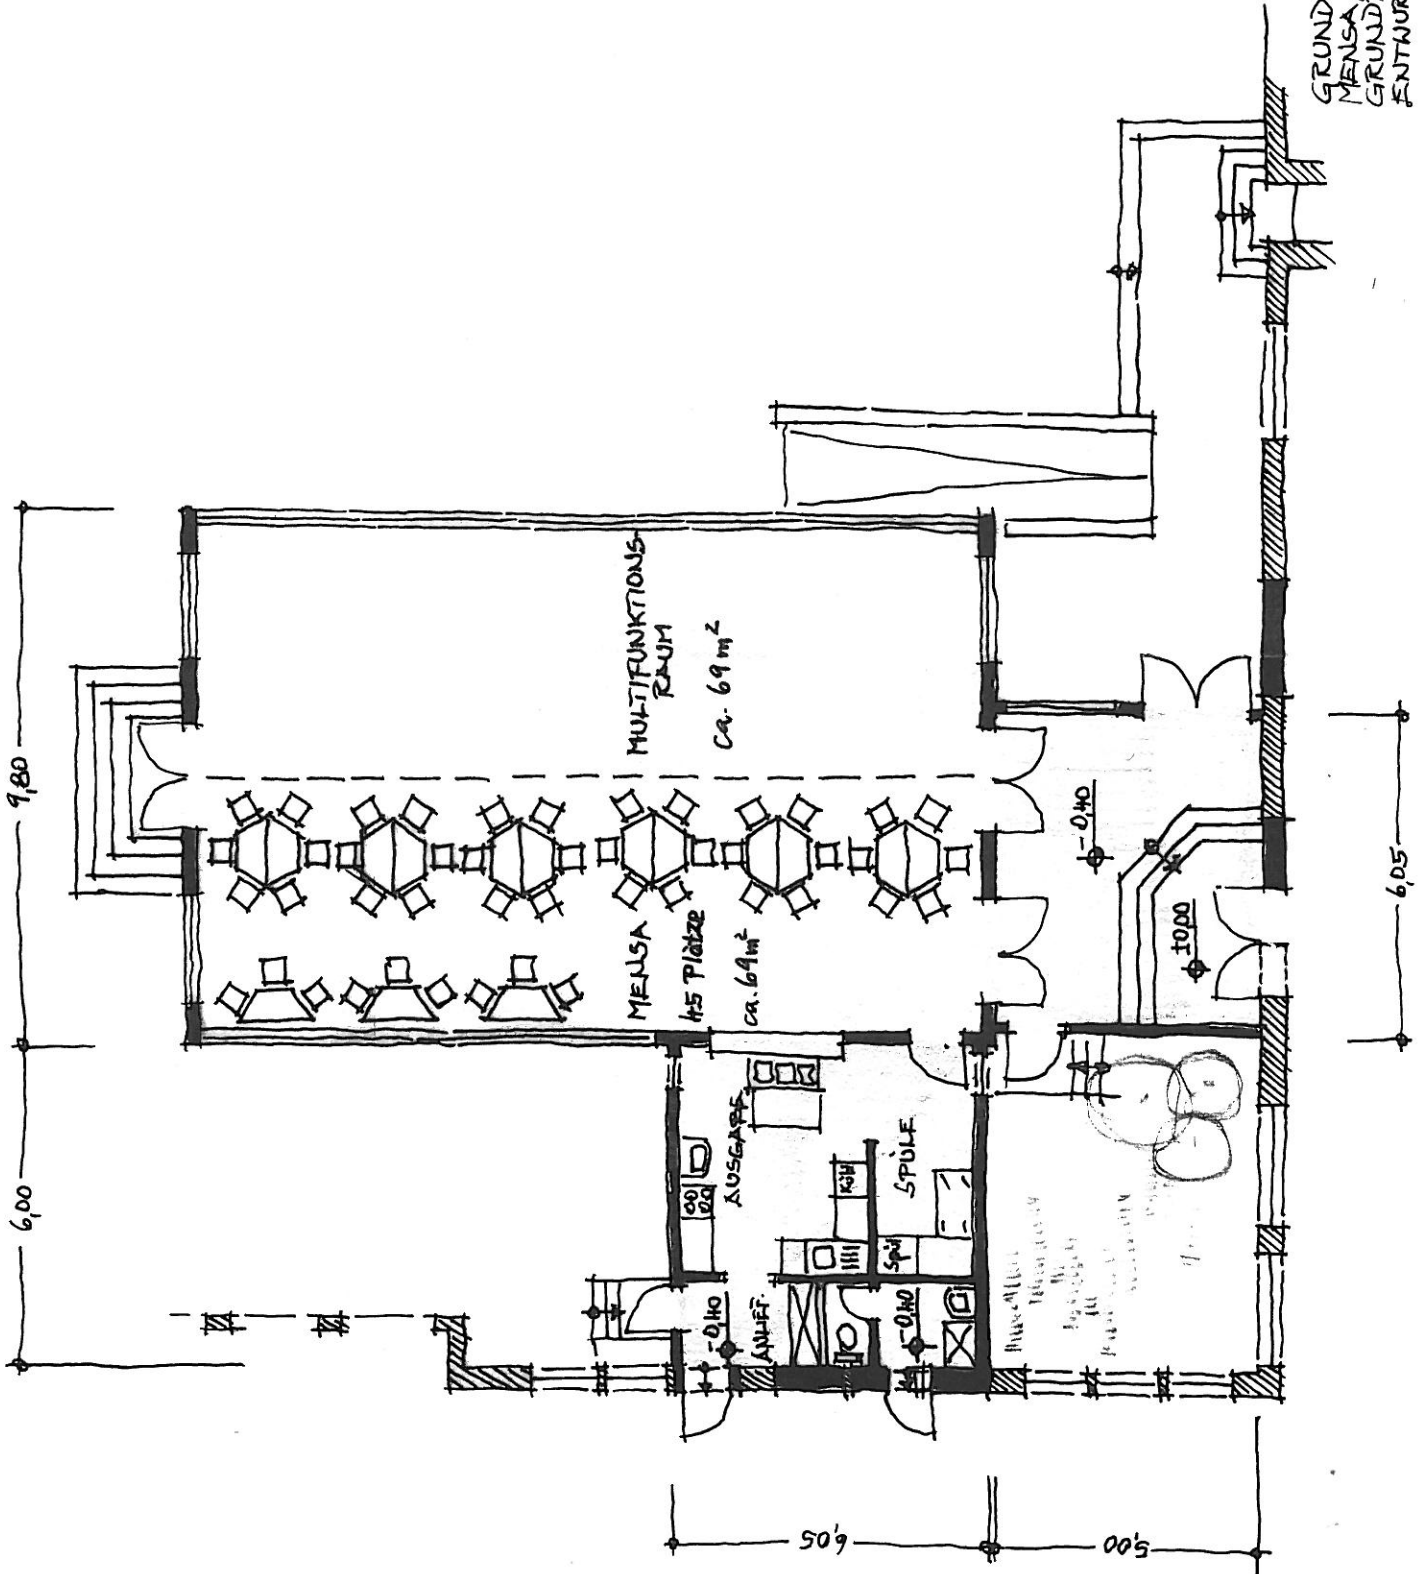

Variante 6

a)

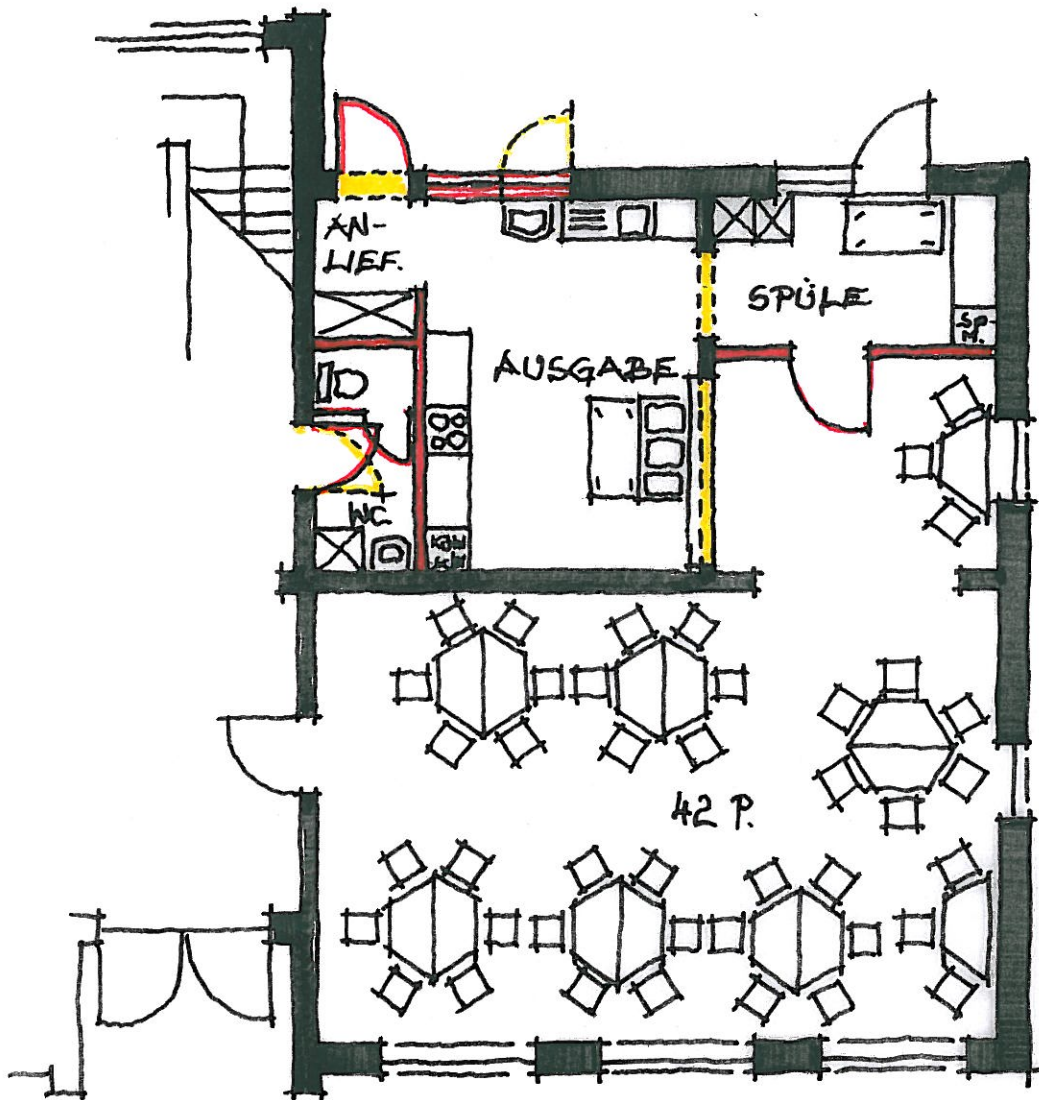


GRUNDSCHULE SÜDERNEULAND
MENSA IN VORSCHULGEBÄUDE
ERDGESCHOSS M. = 1:100

PLANUNG: DIPL.-ING. E. HAAKE
STADT NORDEN

NORDEN, 19.2.2010

Variante 6 6)

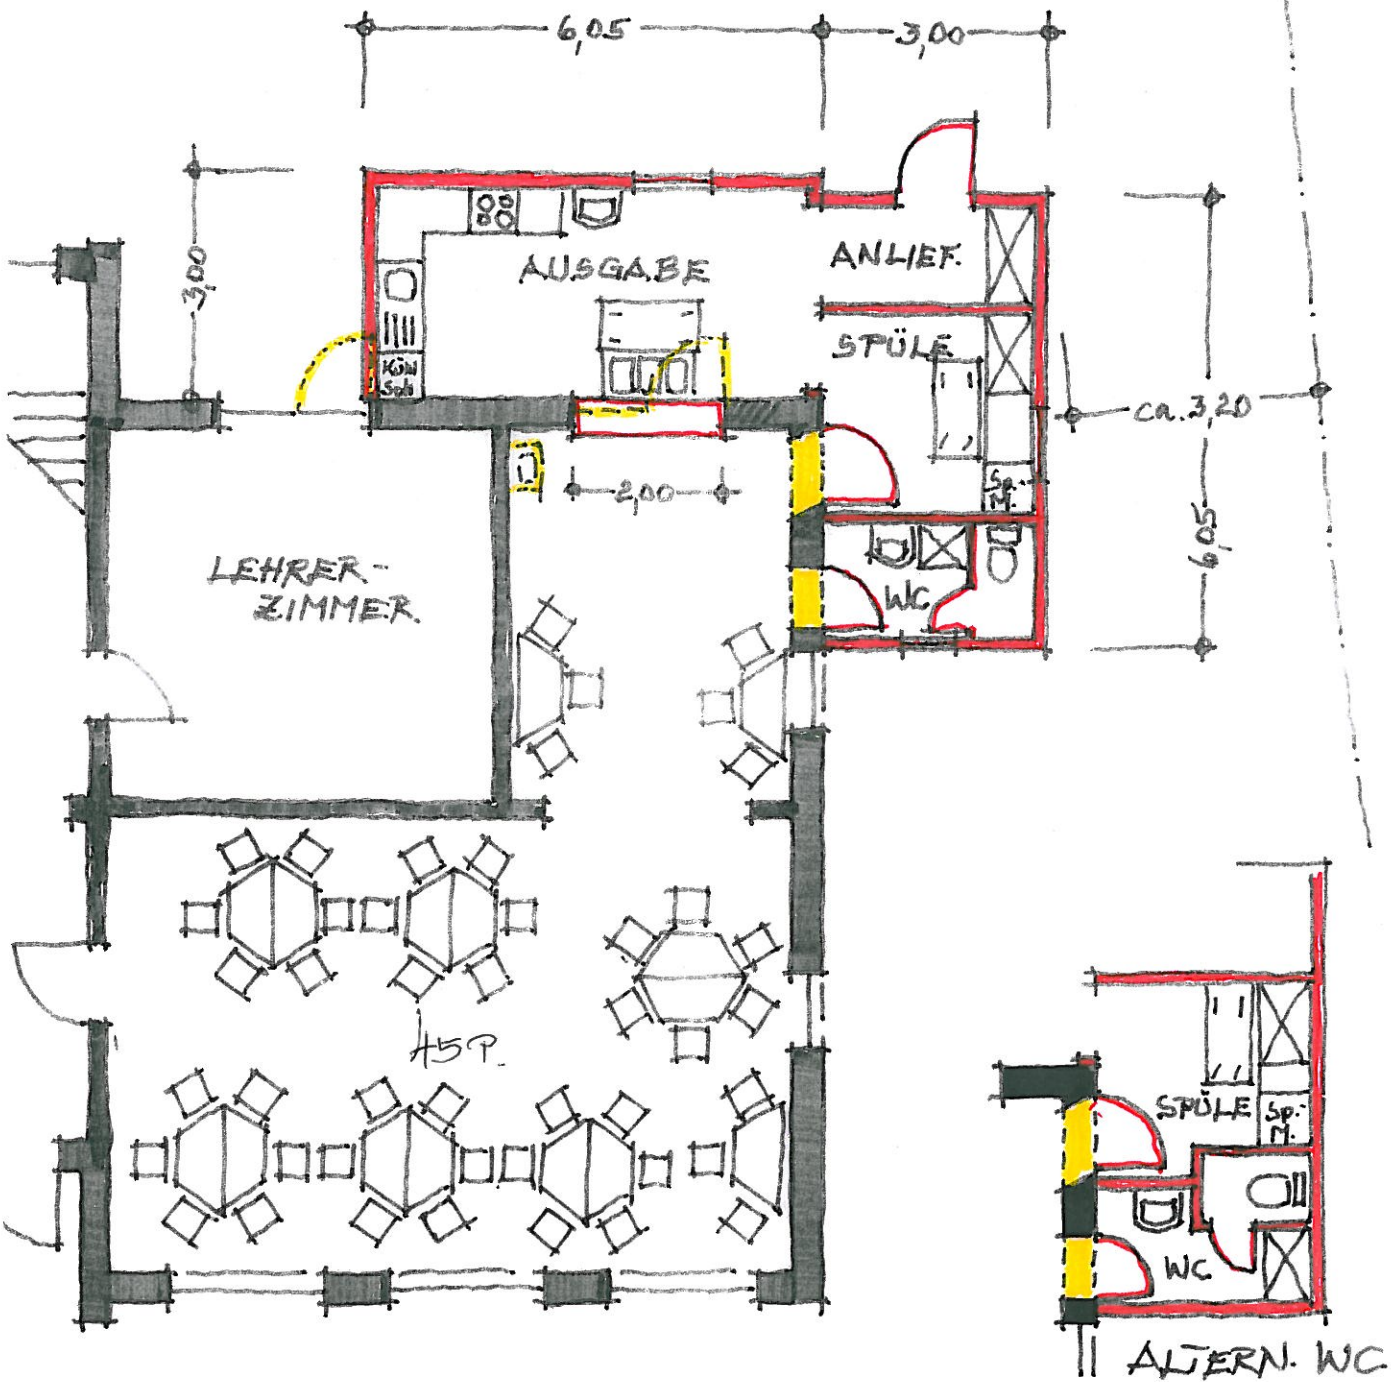



GRUNDSCHULE SÜDERNEULAND
AUSGABEKÜCHE IN CONTAINERN
ERDGESCHOSS M. = 1:100


PLANUNG: DIPL.-ING. E. HAAKE
STADT NORDEN

NORDEN, 22. 2. 2010

Variante 6

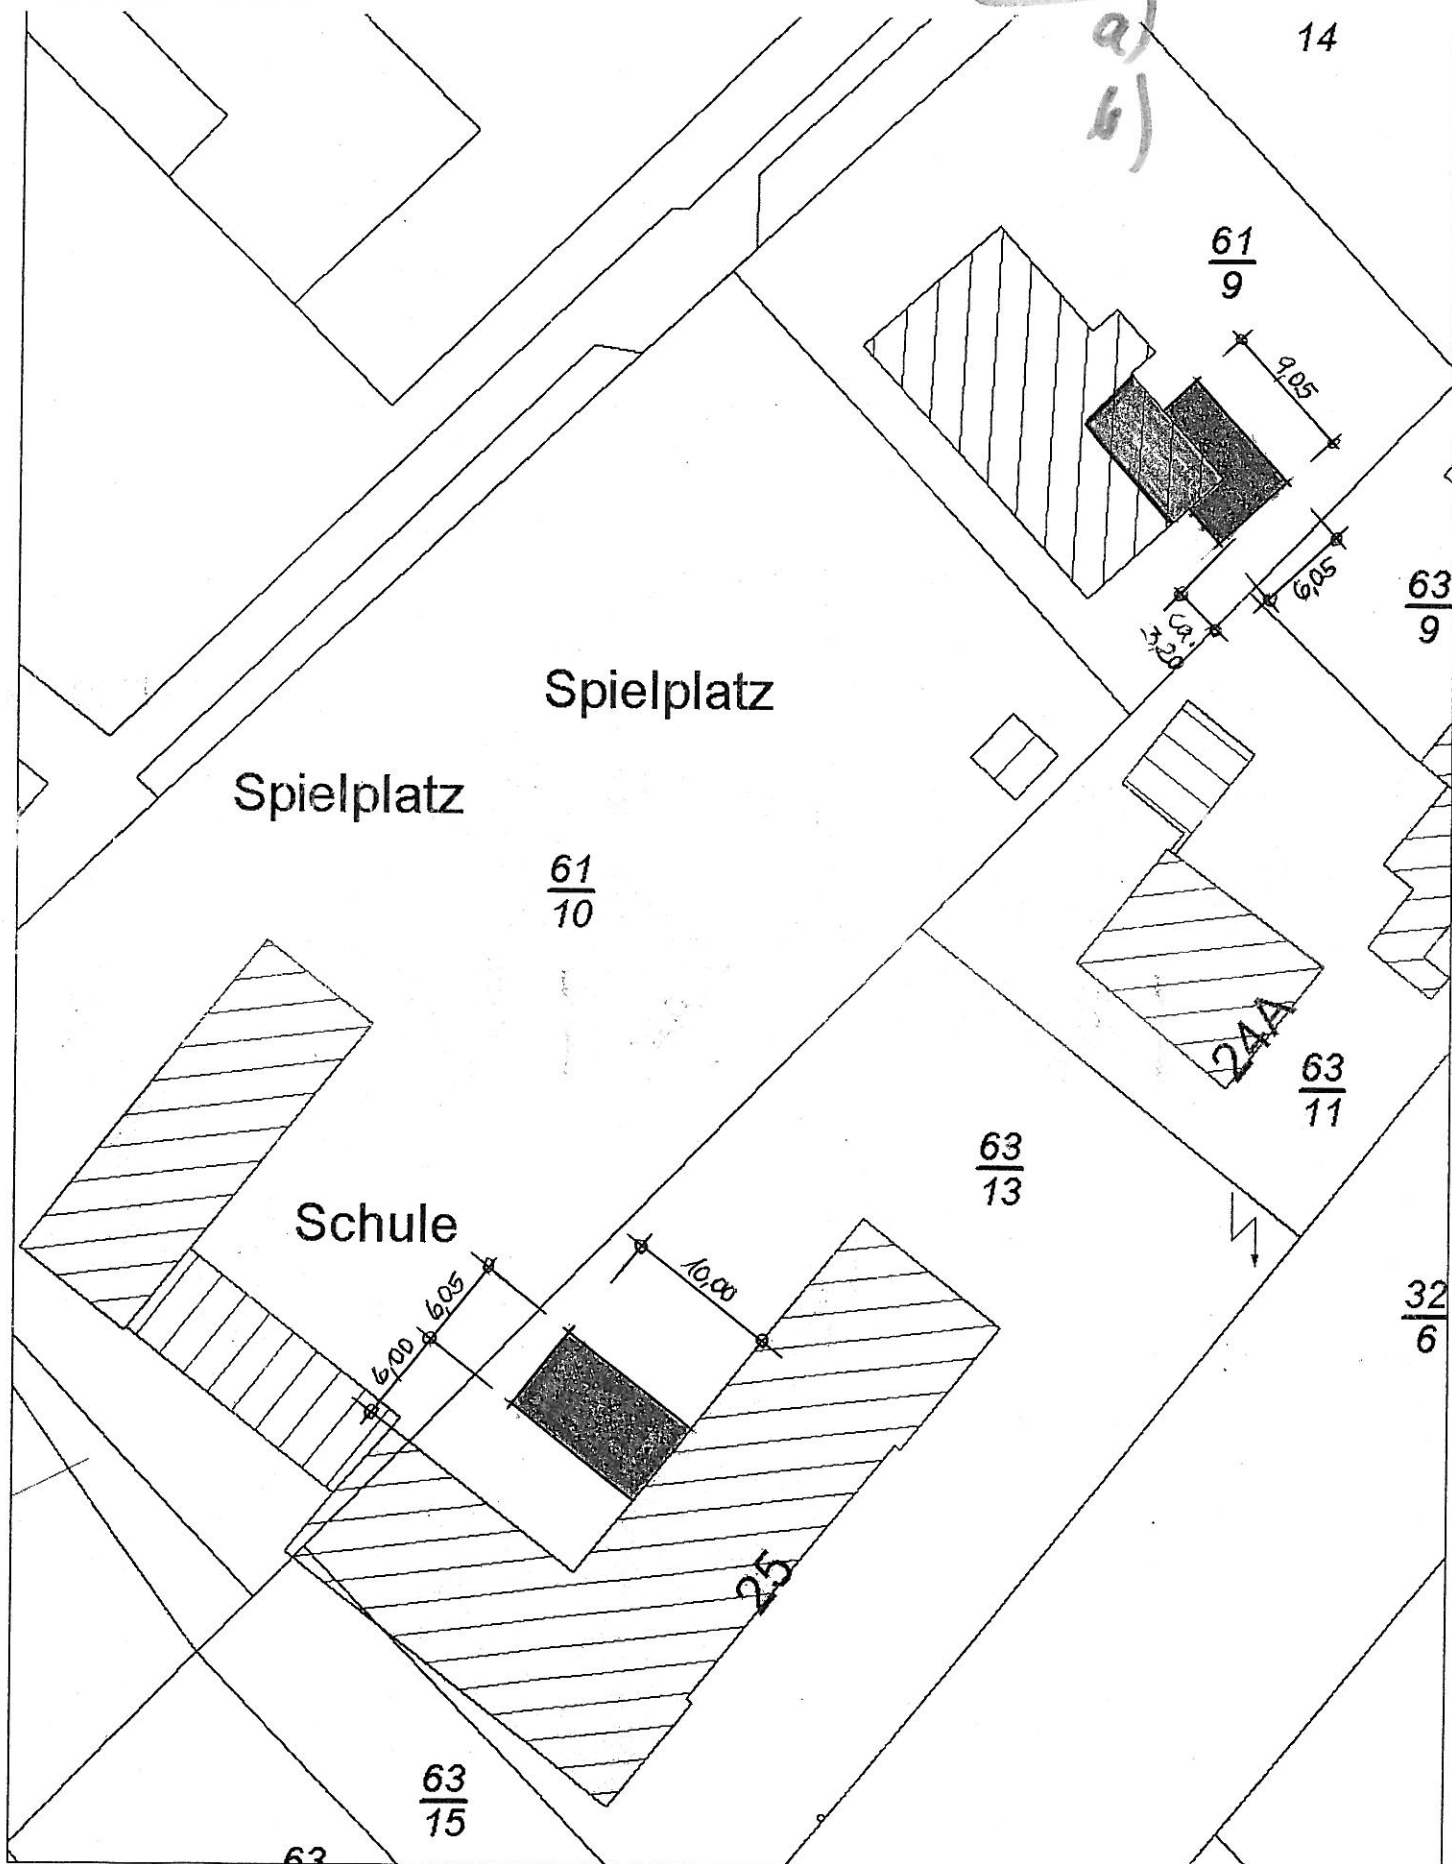

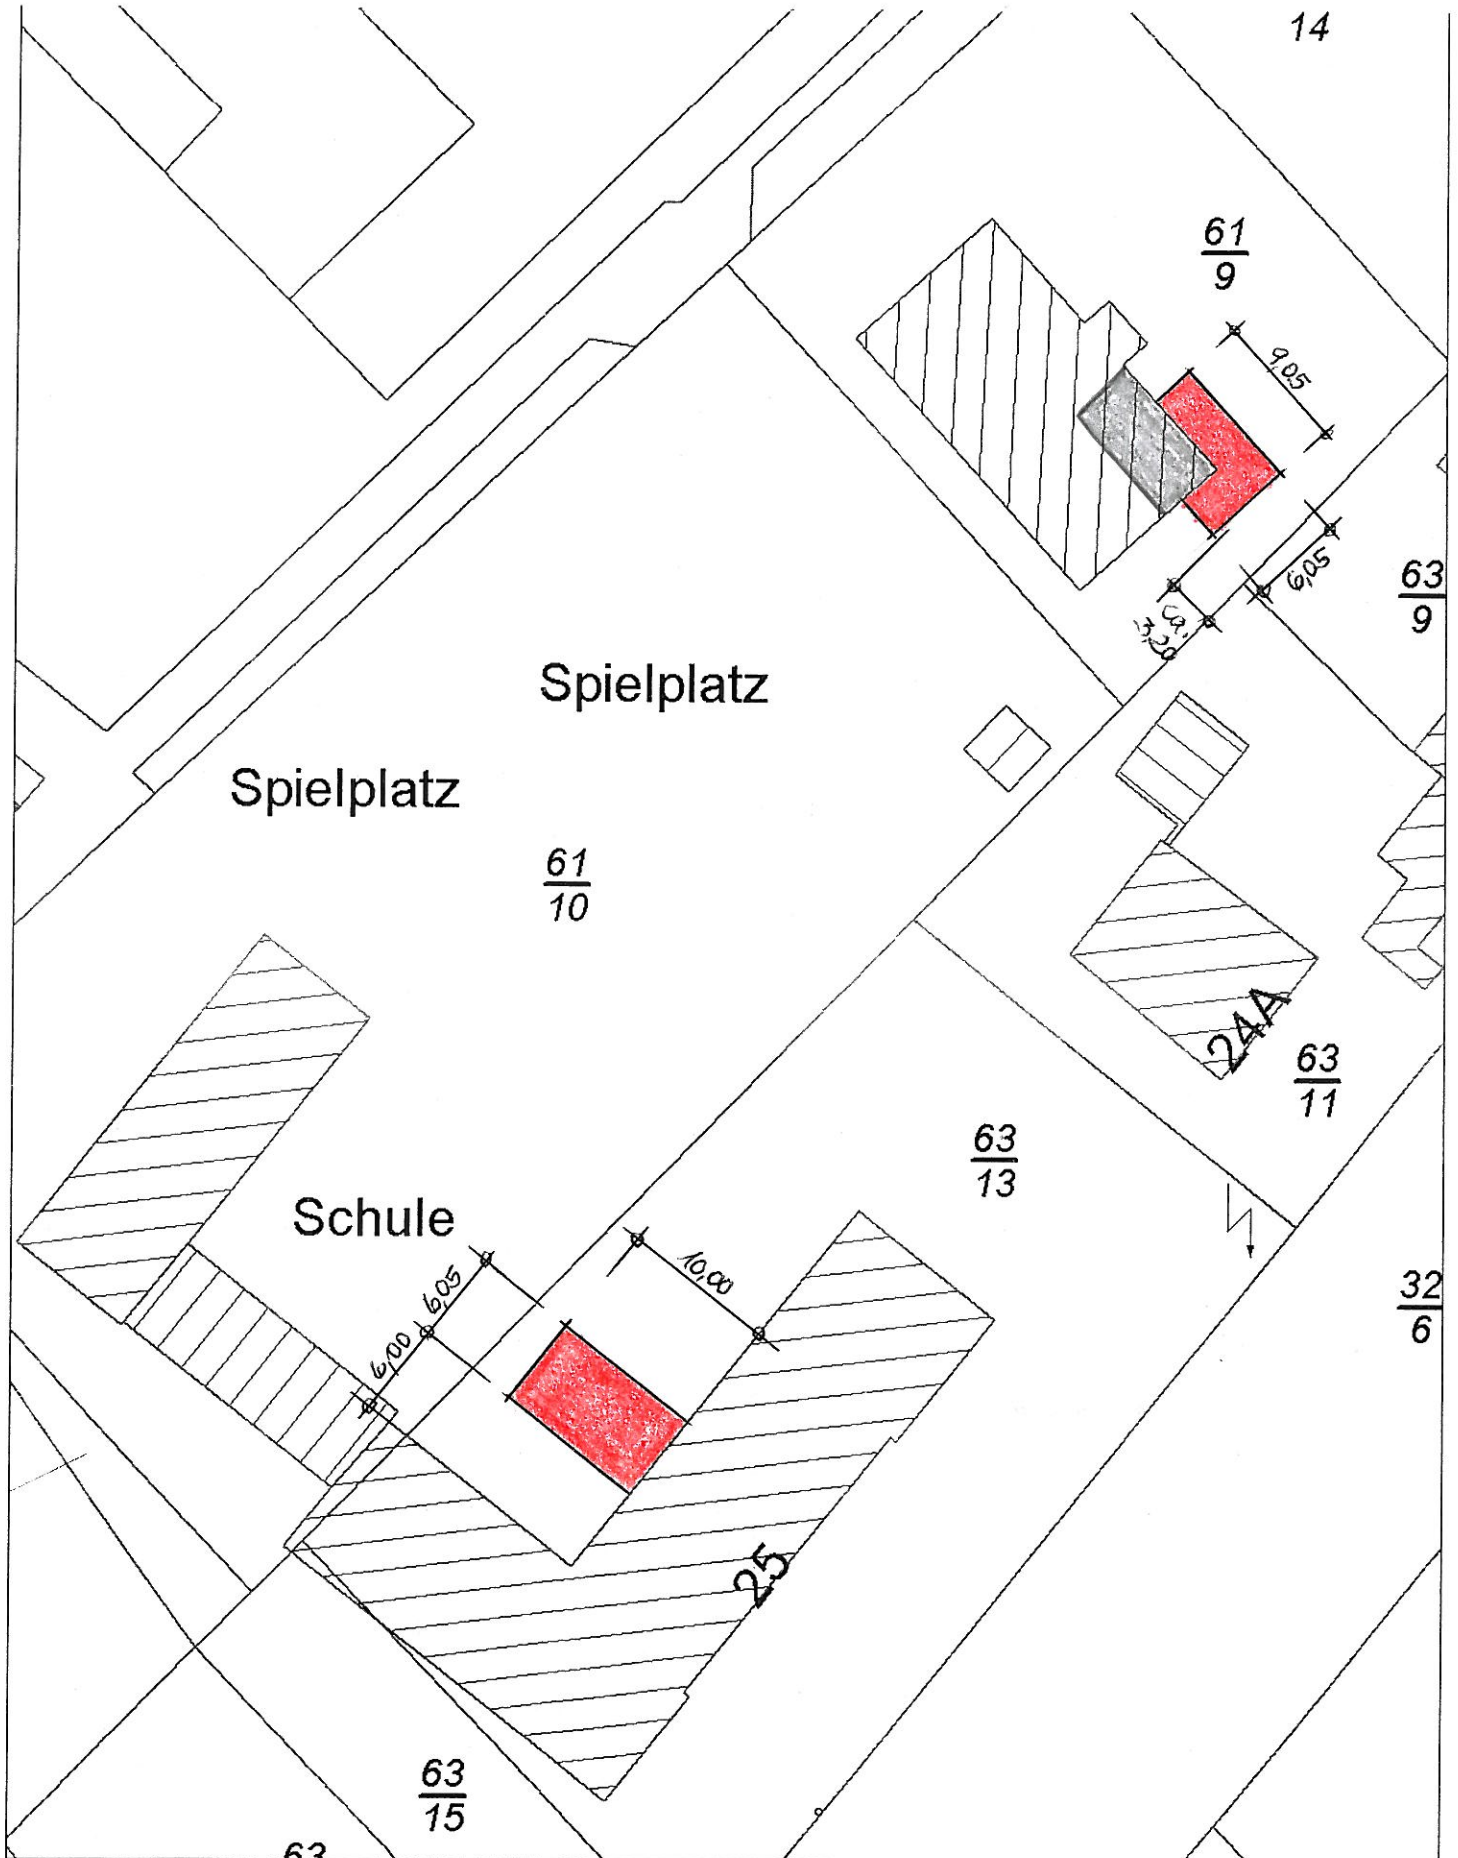

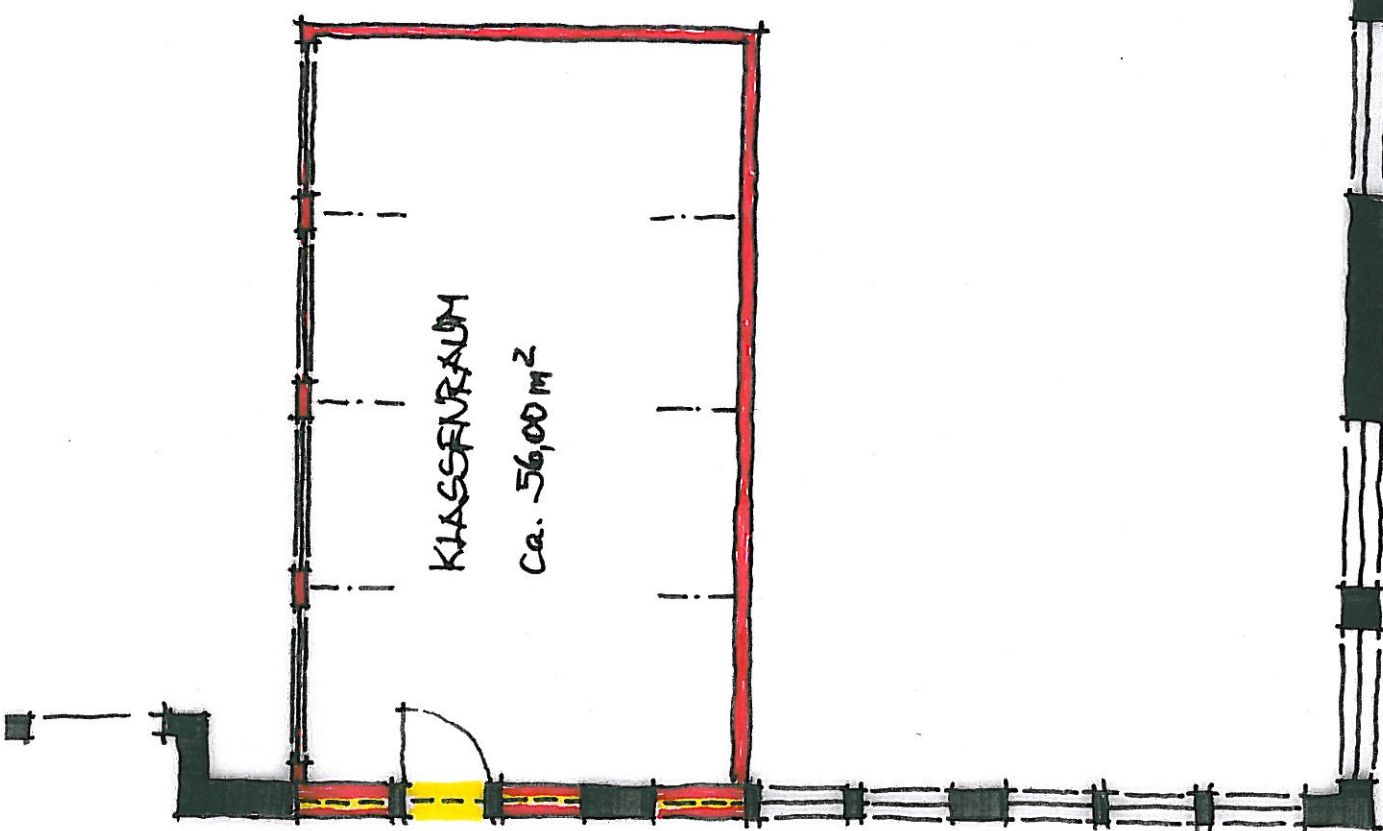


GRUNDSCHULE SÜDERNEULAND
KLASSENRAUM AUS CONTAINERN
ALTERNATIVER STANDORT, M=1:100

PLANUNG: DIPL.-ING. E. HAAKE
STADT NORDEN

NORDEN, 23. 2. 2010

Variante 6



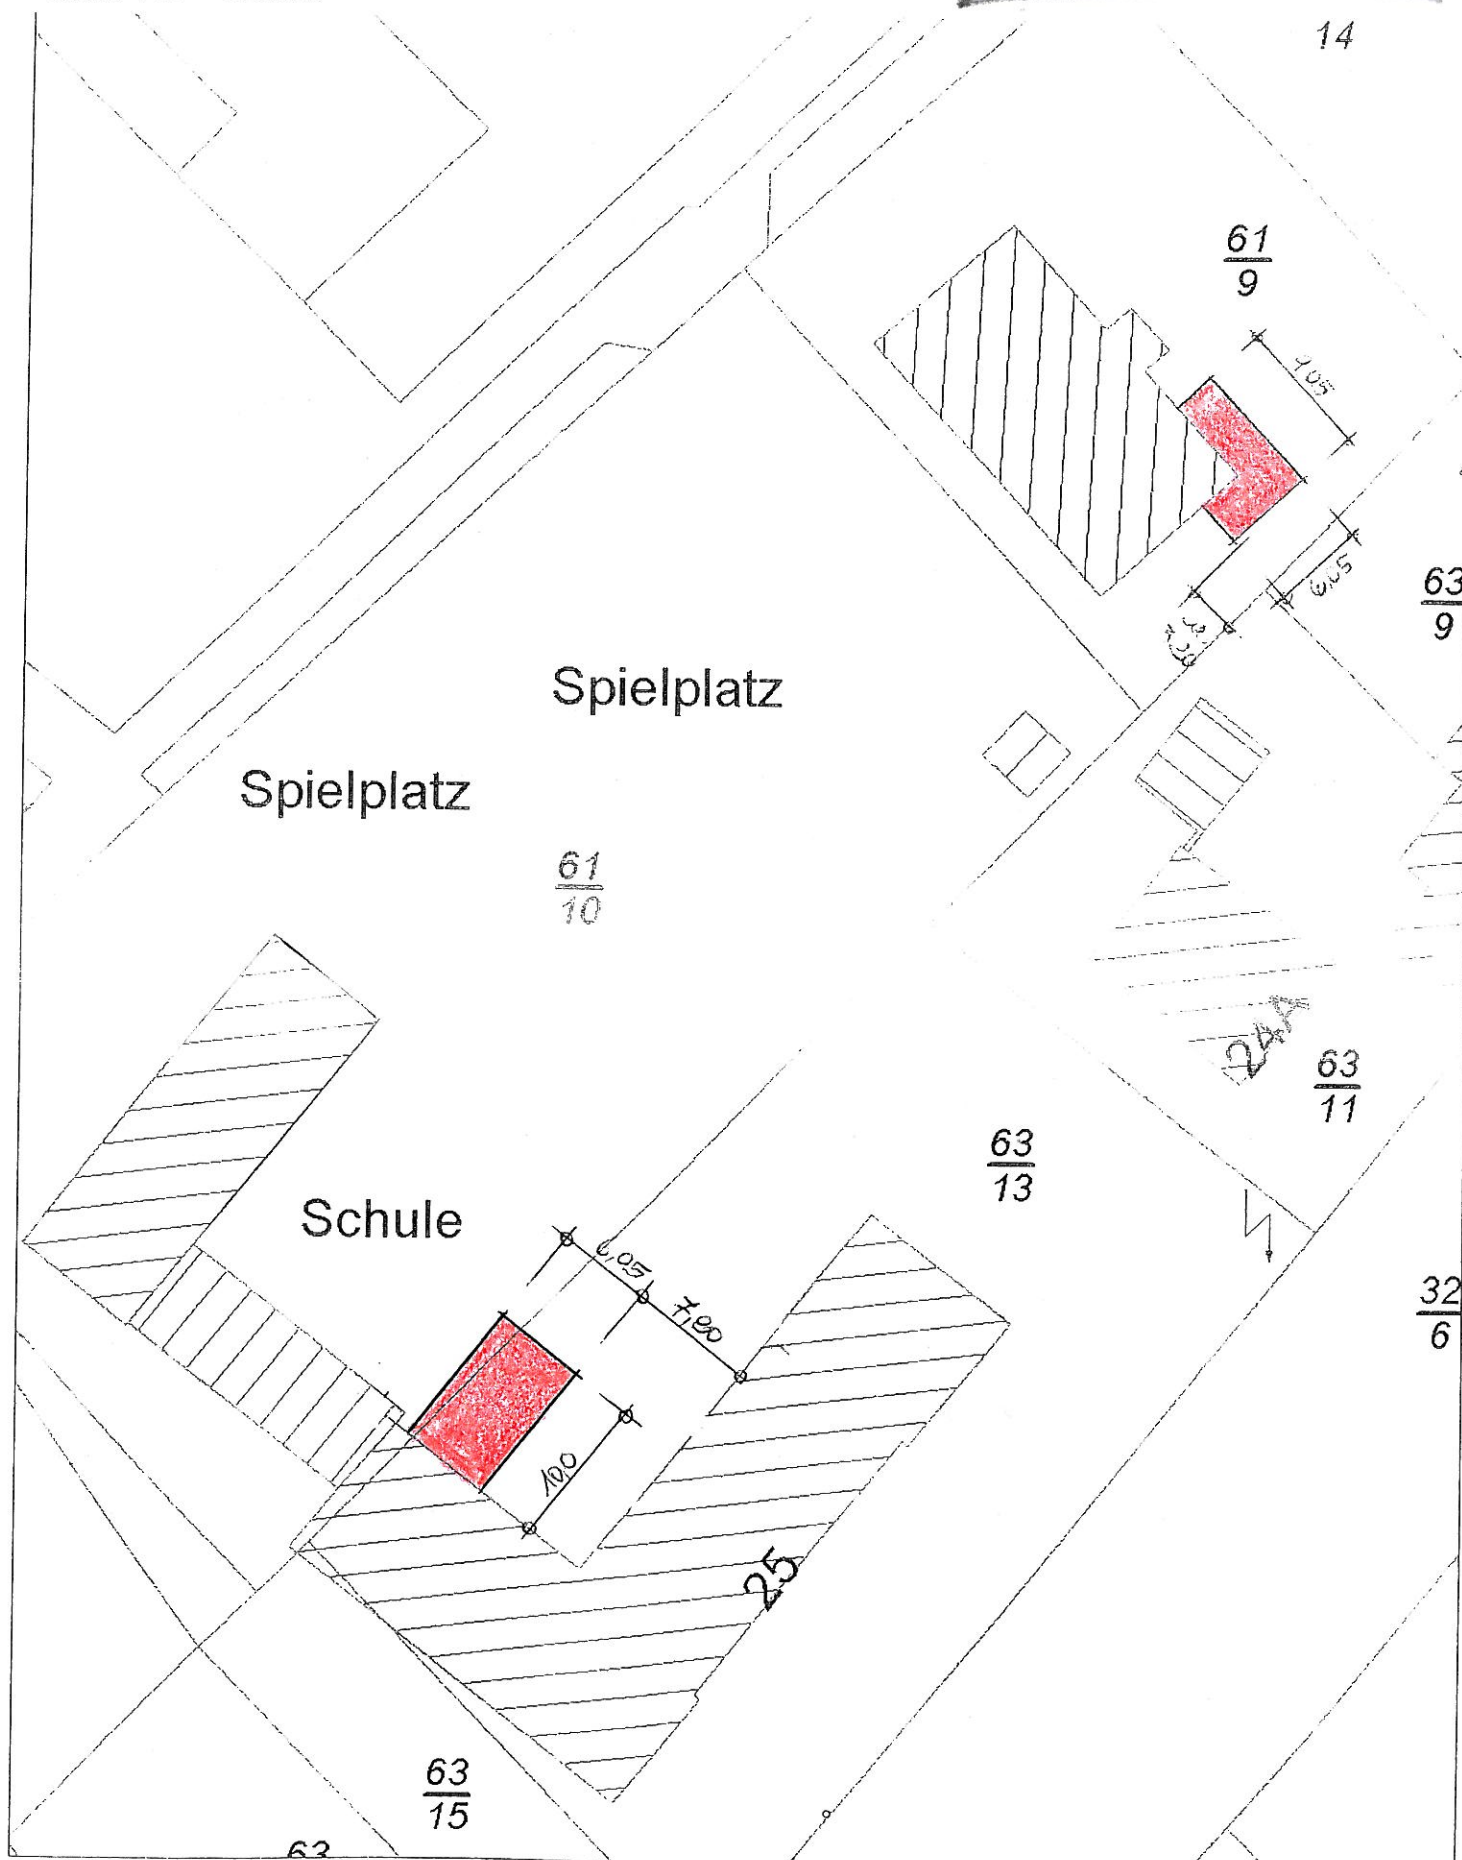

Variante 6



Variante C




Variante 7

11e grundschule süde:

neubau pausenhalle

ca. 170qm Nutzfläche

14.00

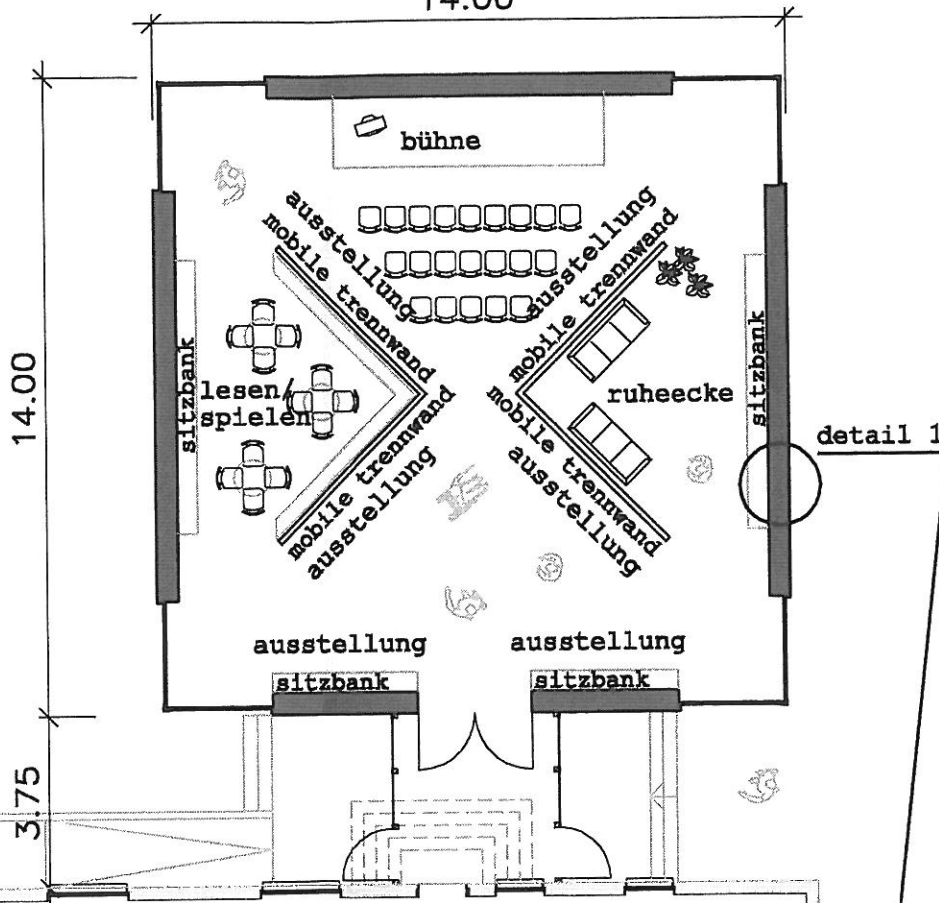

bestand schule

detail 1

grundriss
wandaufbau m.1:20

24cm ksv mazerwerk
befestigungshölzer 8/20
16cm hartschaumdämmung
4cm luftschicht
schwarzes vlies
lärchenholzleistenverkle

