


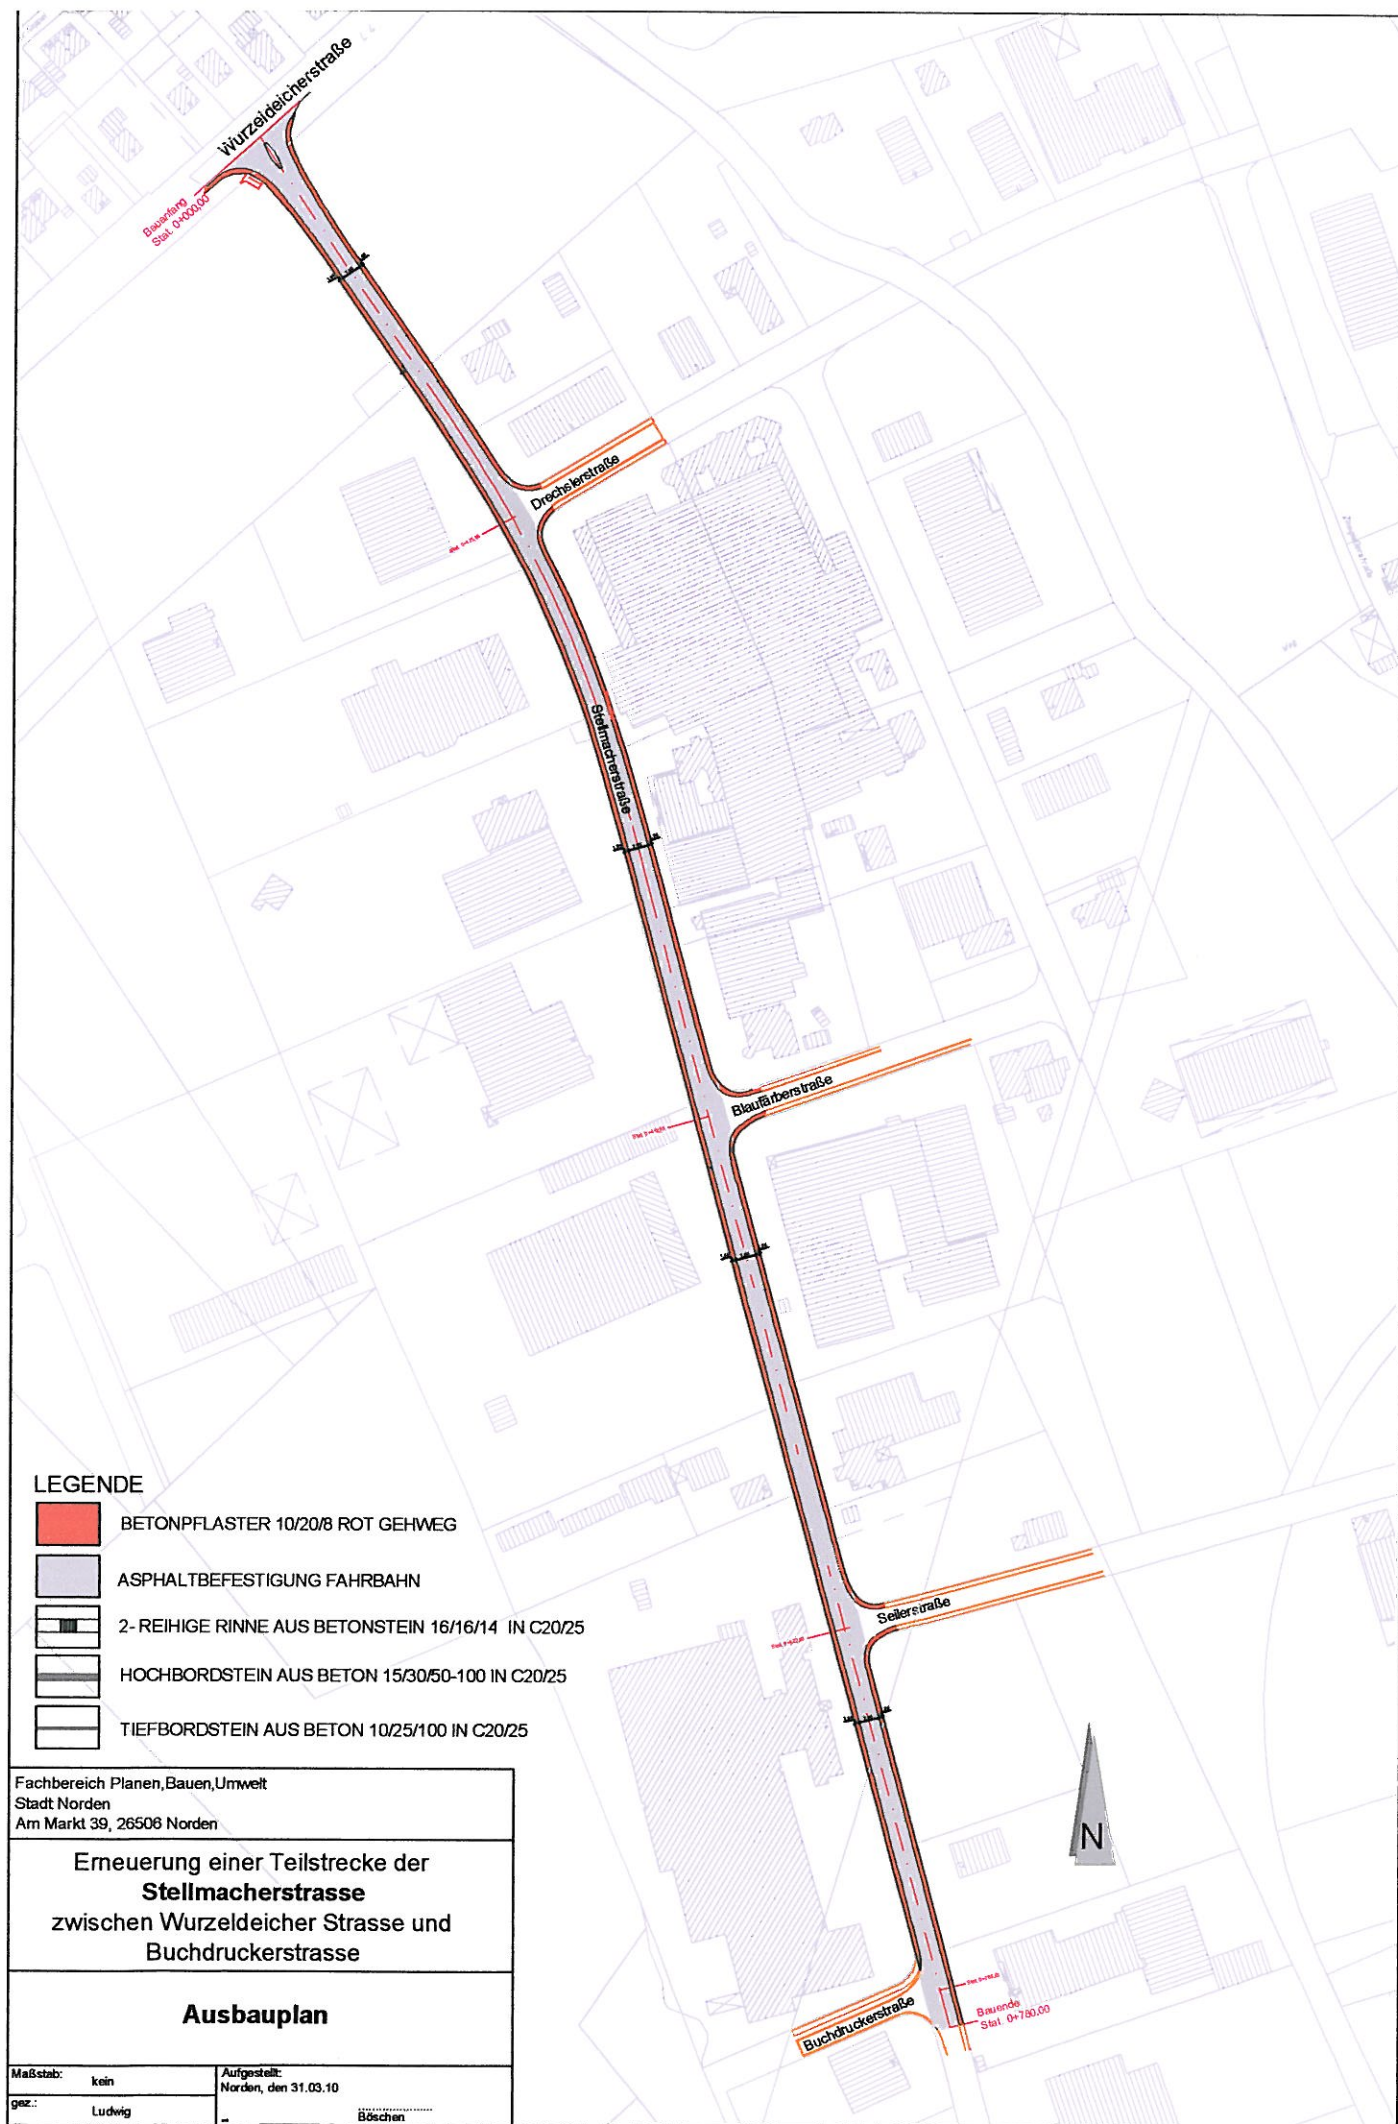

LEGENDE

- BETONPFLASTER 10/20/8 ROT GEHWEG
- ASPHALTBEFESTIGUNG FAHRBAHN
- 2-REIHIGE RINNE AUS BETONSTEIN 16/16/14 IN C20/25
- HOCHBORDSTEIN AUS BETON 15/30/50-100 IN C20/25
- TIEFBORDSTEIN AUS BETON 10/25/100 IN C20/25

Fachbereich Planen,Bauen,Umwelt
Stadt Norden
Am Markt 39, 26506 Norden

Erneuerung einer Teilstrecke der
Stellmacherstrasse
zwischen Wurzeldeicher Strasse und
Buchdruckerstrasse

Ausbauplan

Maßstab: kein

gez.: Ludwig

Aufgestellt:
Norden, den 31.03.10

VERTRAGSGESTÜTZT
Bösch