



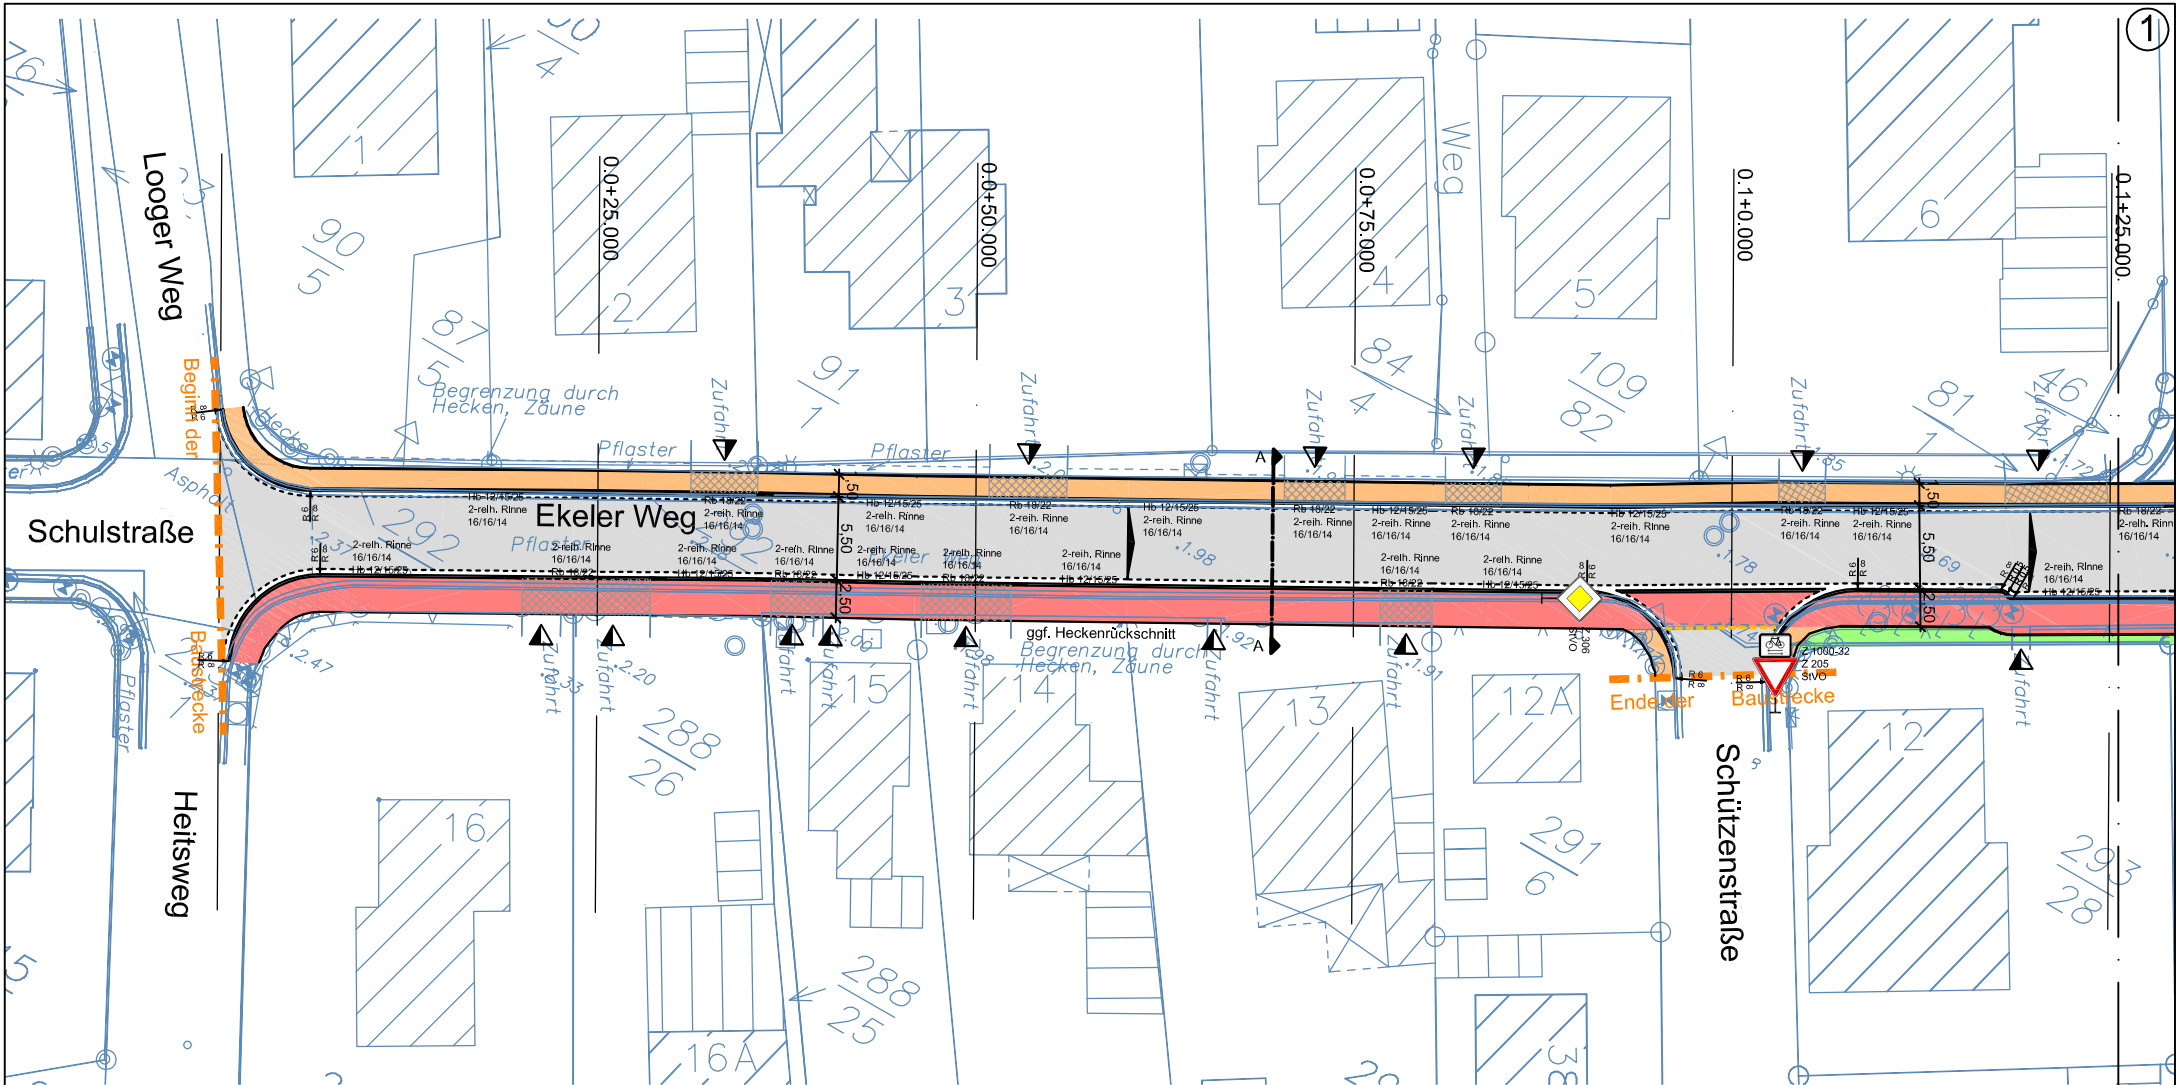

Legende:

- | | | |
|---|--|--|
| Fahrbahnflächen | Geh-/Radwegflächen
20/10/8 rot
Betonpflaster ohne Fase | Überfahrt aus Schotter |
| Grünflächen | Gehwegflächen
20/10/8 grau
RE-Pflaster | vorh. Baum |
| Radweg Bestand | Grundstückseinfahrten
w.v. jedoch Oberbau 55cm dick | vorh. Baum
Gefährdung durch Baumaßnahme
Erhalt Grünlich prüfen |
| 090429_Vermessungsbüro Hattermann
B090060 EKELER STRASSE BESTAND.dwg | | vorh. Bäume fällen
Wurzelstock roden |

	Name	Datum	Projekt: Stadt Norden Ausbau Ekeler Weg	 Sedanstraße 48 · 30161 Hannover · Fon 0511-38 39 40 · Fax 0511-33 22 82	
gezeichnet:	TW	02.09.09			
bearbeitet:					
geprüft:			Planinhalt: Lageplan		
Maßstab:	Projekt-Nr.:				
1:500	B 138				
Blatt-Nr.:	Plangröße:		Planungsstand: Entwurfsplanung	Planausgabe Hannover, 21.05.2010	Index: -
1 von 6	210x297				

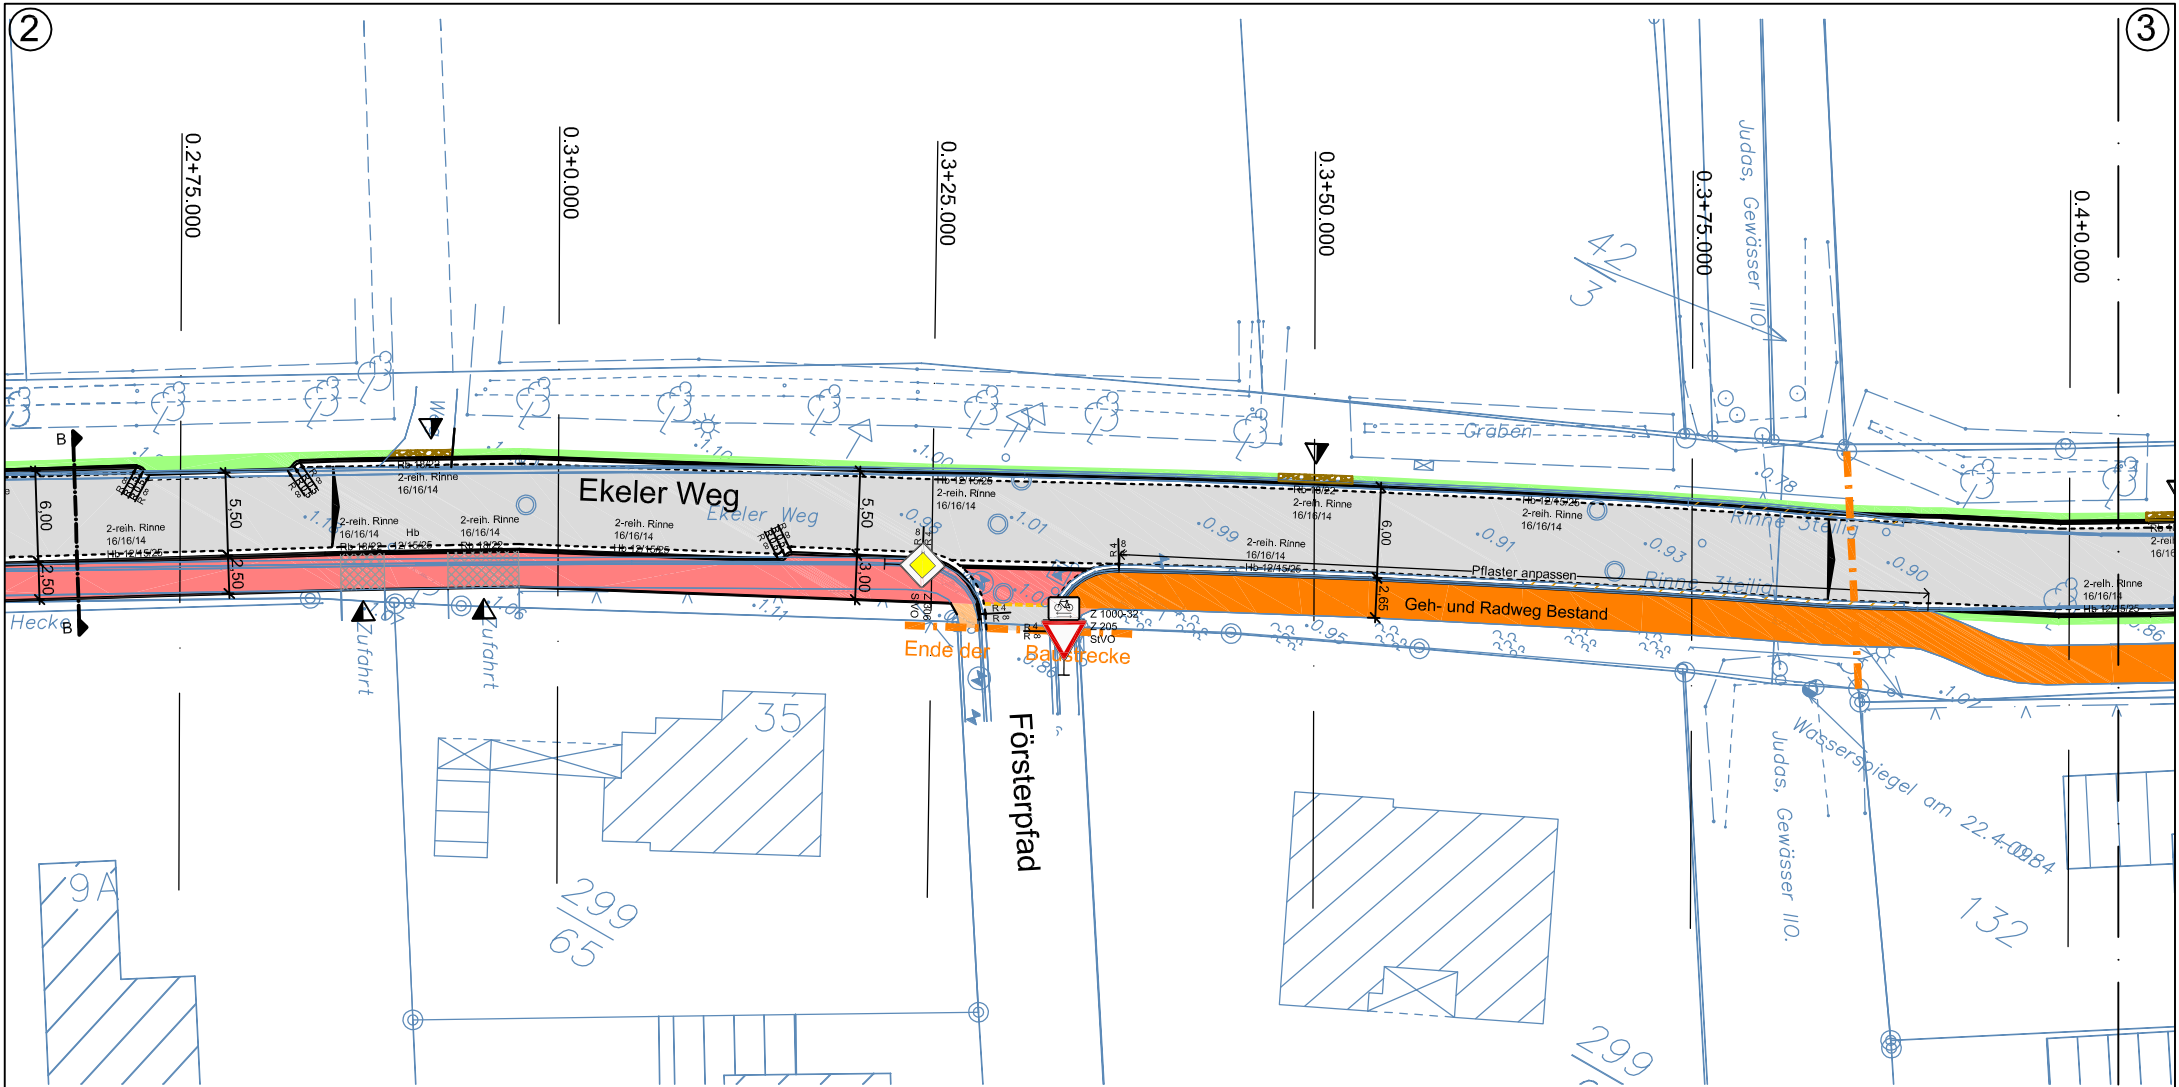


Legende:

	Fahrbahnflächen		Geh-/Radwegflächen 20/10/8 rot Betonpflaster ohne Fase		Überfahrt aus Schotter
	Grünflächen		Gehwegflächen 20/10/8 grau RE-Pflaster		vorf. Baum
	Radweg Bestand		Grundstückseinfahrten w.v. jedoch Oberbau 55cm dick		vorf. Baum Gefährdung durch Baumaßnahme Erhalt Grünflächen prüfen
090429_Vermessungsbüro Hattermann B090060 EKELER STRASSE BESTAND.dwg					

Name		Datum	Projekt:	
gezeichnet:		TW	02.09.09	
bearbeitet:				
geprüft:			Planinhalt:	
Maßstab:		Projekt-Nr.:	Stadt Norden Ausbau Ekeler Weg Lageplan	
1:500		B 138		
Blatt-Nr.:		Plangröße:	Entwurfsplanung	
3 von 6		210x297		
Planungsstand:			Planungsaussage	
			Hannover, 21.05.2010	
			Index:	
			-	




Sedanstraße 48 · 30161 Hannover ·
Fon 0511·38 39 40·Fax 0511·33 22 82

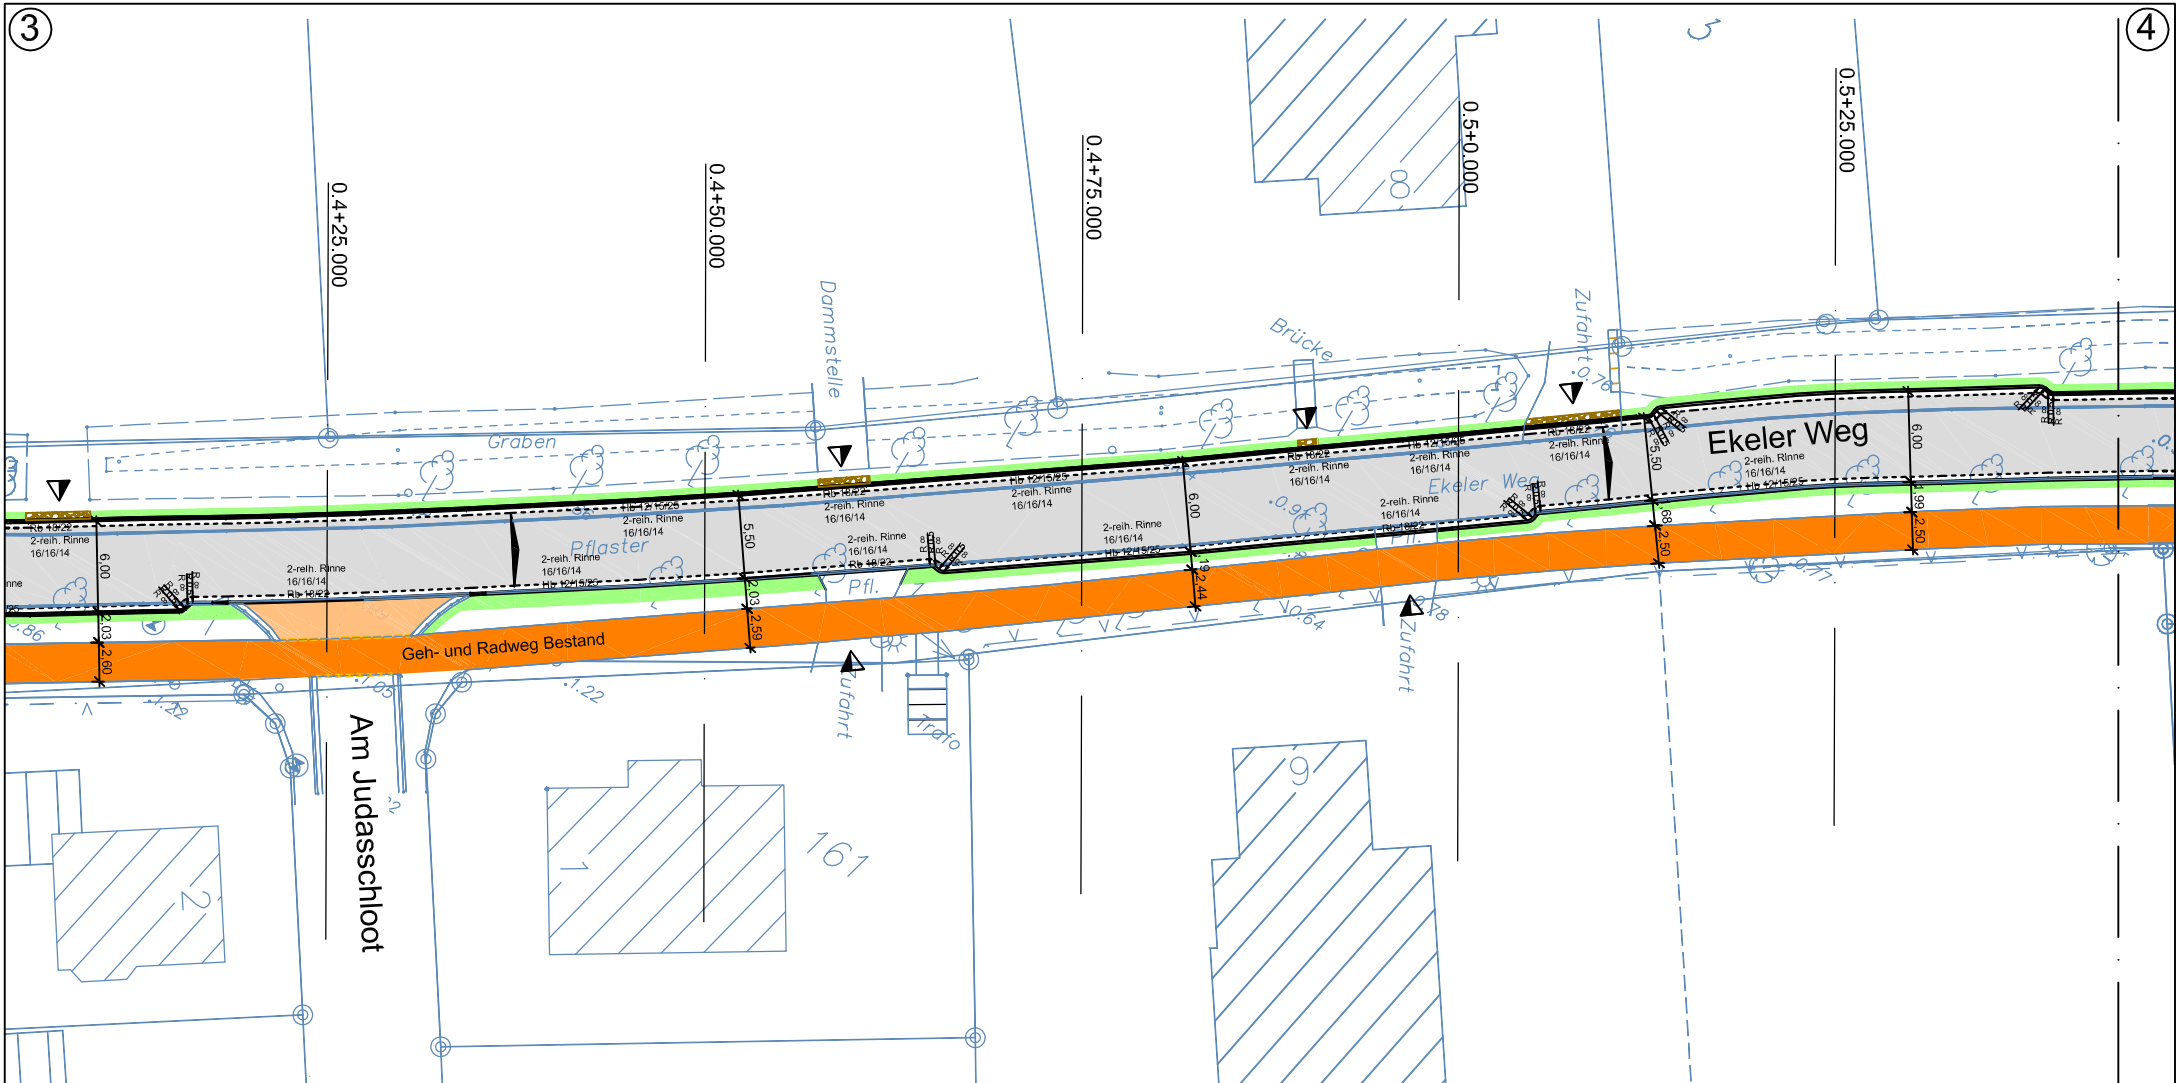

Legende:

- | | | |
|---|--|--|
|  Fahrbahnlflächen |  Geh-/Radwegflächen
20/10/8 rot
Betonpflaster ohne Fase |  Überfahrt aus Schotter |
|  Grünflächen |  Gehwegflächen
20/10/8 grau
RE-Pflaster |  vorh. Baum |
|  Radweg Bestand |  Grundstückseinfahrten
w.v. jedoch Oberbau 55cm dick |  vorh. Baum
Gefährdung durch Baumaßnahme
Erhalt Grünlich prüfen |
| 090429_Vermessungsbüro Hattermann
B090060 EKELER STRASSE BESTAND.dwg | |  vorh. Bäume fällen
Wurzelstock roden |

Name		Datum	Projekt:	
gezeichnet:		TW	02.09.09	
bearbeitet:				
geprüft:				
Maßstab:		Projekt-Nr.:	Stadt Norden Ausbau Ekeler Weg	
1:500		B 138		
Blatt-Nr.:		Plangröße:	Lageplan	
4 von 6		210x297		
			Planungsstand:	
			Entwurfsplanung	
				
			Sedanstraße 48 · 30161 Hannover · Fon 0511·38 39 40·Fax 0511·33 22 82	
			Planausgabe	Index:
			Hannover, 21.05.2010	-

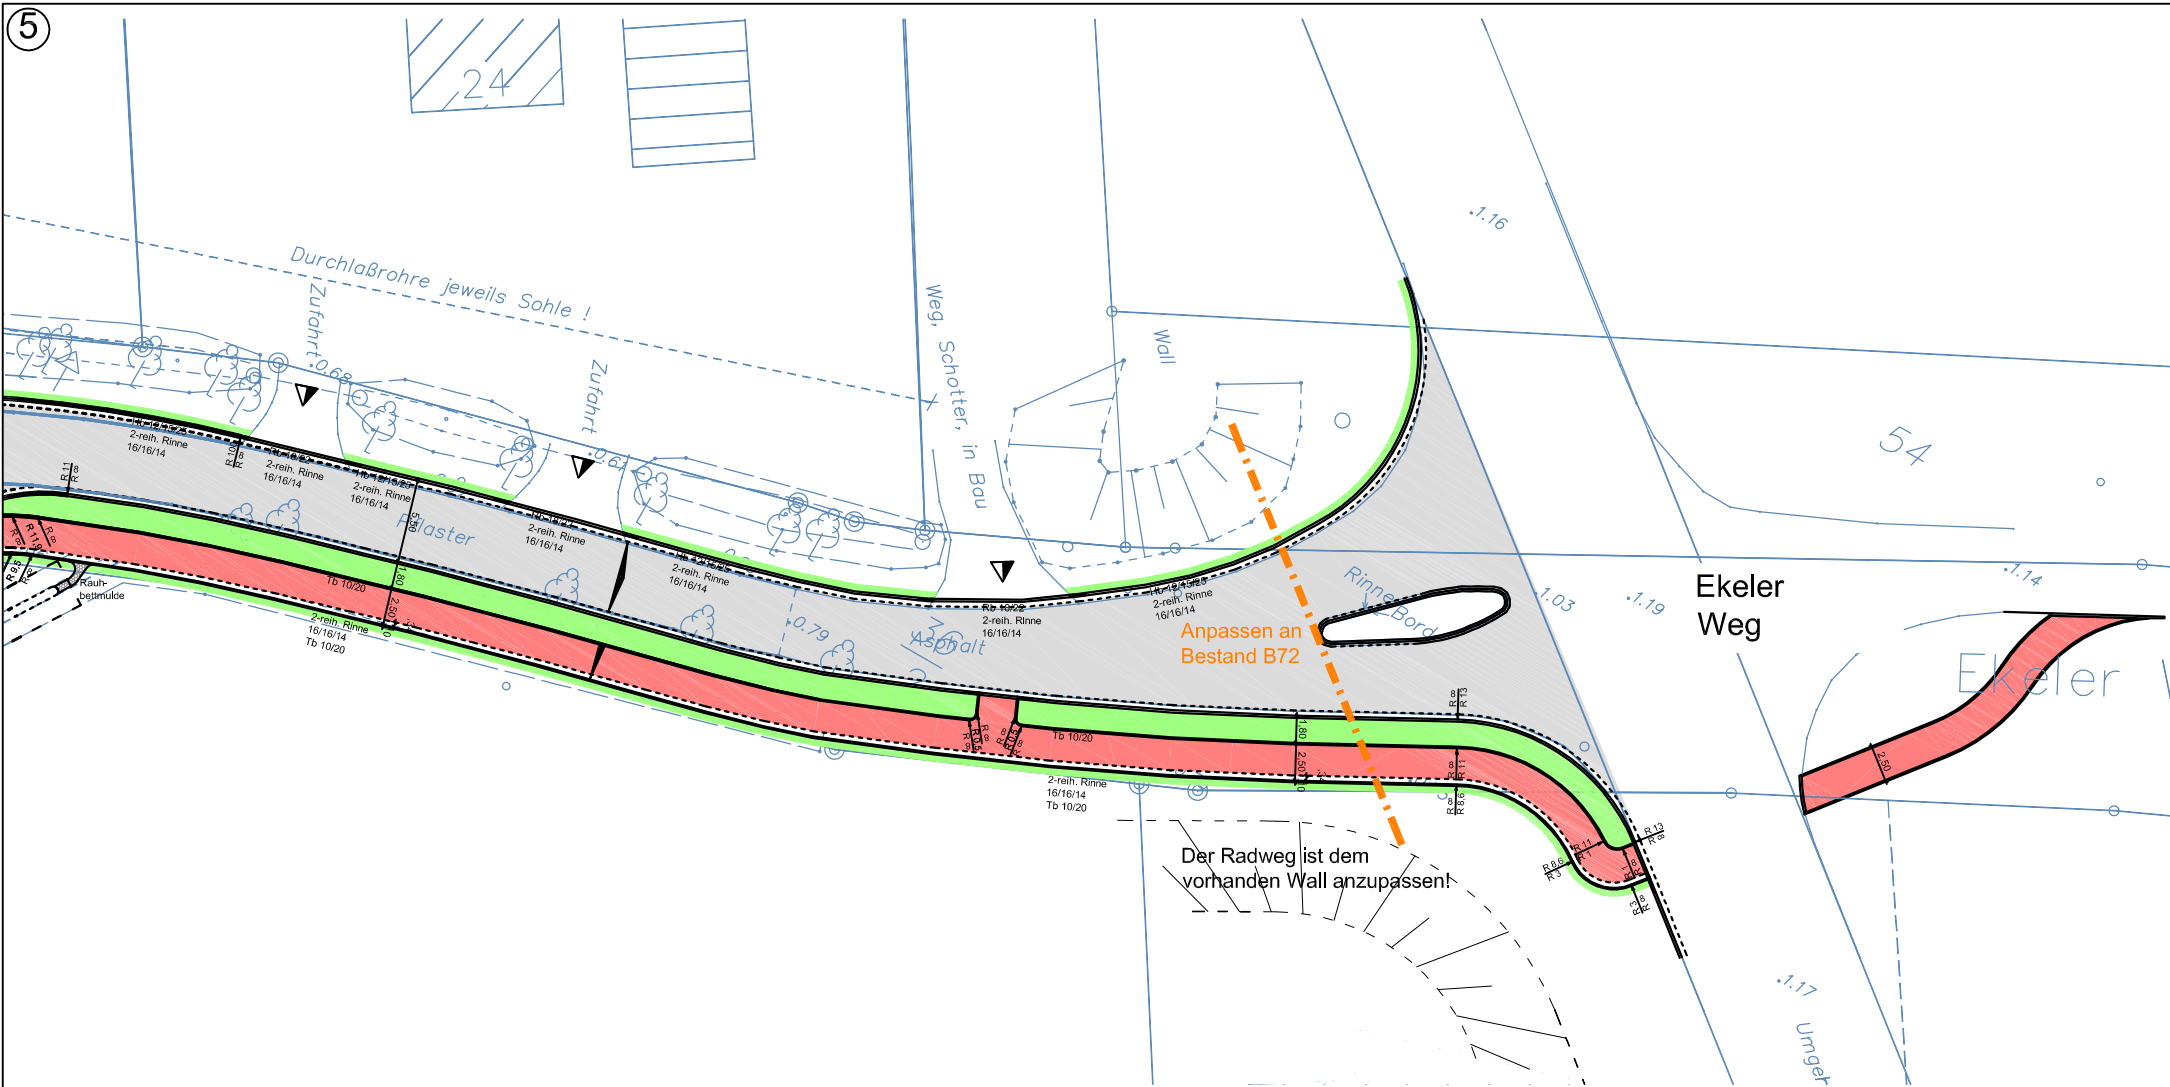

Legende:

	Fahrbahnoberflächen		Geh-/Radwegflächen 20/10/8 rot Betonpflaster ohne Fuge		Überfahrt aus Schotter
	Grünflächen		Gehwegflächen 20/10/8 grau RE-Pflaster		vorf. Baum
	Radweg Bestand		Grundstückseinfahrten w.v. jedoch Oberbau 55cm dick		vorf. Baum Gefährdung durch Baumaßnahme Erhalt grünl. prüfen
090429_Vermessungsbüro Hattermann B090060 EKELER STRASSE BESTAND.dwg					vorf. Bäume fällen Wurzelstock roden



Name		Datum	Projekt:	
gezeichnet:		TW	02.09.09	
bearbeitet:				
geprüft:			Planinhalt:	
Maßstab:		Projekt-Nr.:	Stadt Norden Ausbau Ekeler Weg	
1:500		B 138		
Blatt-Nr.:		Plangröße:	Lageplan	
6 von 6		210x297		
			Planungsstand:	
			Entwurfsplanung	
				Sedanstraße 48 · 30161 Hannover · Fon 0511·38 39 40·Fax 0511·33 22 82
				Planausgabe
				Hannover, 21.05.2010
				Index:
				-