

PRÄAMBEL

Aufgrund des §1 Abs.3 des Baugesetzbuches (BauGB) i.V.m. §40 der Niedersächsischen Gemeindeordnung (NGO) hat der Rat der Stadt Norden diese 2.Ergänzung des Flächennutzungsplanes, bestehend aus der Planzeichnung und der Begründung beschlossen.

Norden, den

 Die Bürgermeisterin

VERFAHRENSVERMERKE

Kartengrundlage: M=1:5000

Der Entwurf der 2.Ergänzung des Flächennutzungsplanes wurde ausgearbeitet von Fachdienst 3.1. -Stadtplanung und Bauaufsicht- der Stadt Norden.

Norden, den

 Unterschrift

Der Rat der Stadt Norden hat in seiner Sitzung amnachträglich die Aufstellung der 2.Ergänzung des Flächennutzungsplanes beschlossen. Der Aufstellungsbeschluss ist gem.§2 Abs.1 BauGB am ... ortsüblich bekanntgemacht. Die Öffentlichkeitsbeteiligung gem.§3 (1) BauGB erfolgte vom 27.10.2008 bis zum 28.11. 2008 . Die Beteiligung der Fachbehörden und sonstiger Träger öffentlicher Belange gem. §4 (1) BauGB erfolgte mit Schreiben vom 13.10.2008.

Norden, den

 Die Bürgermeisterin

Der Rat der Stadt Norden hat in seiner Sitzung am nachträglich dem Entwurf der 2.Ergänzung des Flächennutzungsplanes und der Begründung zugestimmt und die öffentliche Auslegung gem. §3 Abs.2 BauGB beschlossen. Ort und Dauer der öffentlichen Auslegung wurden am 19.04.2010 ortsüblich bekanntgemacht. Der Entwurf der 2.Ergänzung des Flächennutzungsplanes und der Begründung haben vom 28.04.2010 bis 31.05.2010 gem.§3 Abs.2 BauGB öffentlich ausgelegen. Die Beteiligung der Fachbehörden und sonstiger Träger öffentlicher Belange gem. §4 (2) BauGB erfolgte mit Schreiben vom 19.04.2010.

Norden, den

 Die Bürgermeisterin

Der Rat der Stadt Norden hat in seiner Sitzung am nach Prüfung der Stellungnahmen gem. §3 Abs.2 BauGB und gem. §4 Abs.2 BauGB die 2.Ergänzung des Flächennutzungsplanes nebst Begründung beschlossen.

Norden, den

 Die Bürgermeisterin

Die 2.Ergänzung des Flächennutzungsplanes ist mit Verfügung vom heutigen Tage (Az.) gem.§6 BauGB genehmigt.

Aurich, den

 Unterschrift

Die Genehmigung der 2.Ergänzung des Flächennutzungsplanes ist gem. §6 Abs.5 BauGB am ortsüblich bekanntgemacht worden. Die 2.Ergänzung des Flächennutzungsplanes ist damit am wirksam geworden.


Norden, den

 Die Bürgermeisterin

Innerhalb von einem Jahr nach Wirksamwerden der 2.Ergänzung des Flächennutzungsplanes ist die Verletzung von Vorschriften beim Zustandekommen der 2.Ergänzung des Flächennutzungsplanes nicht geltend gemacht worden.

Norden, den

 Die Bürgermeisterin

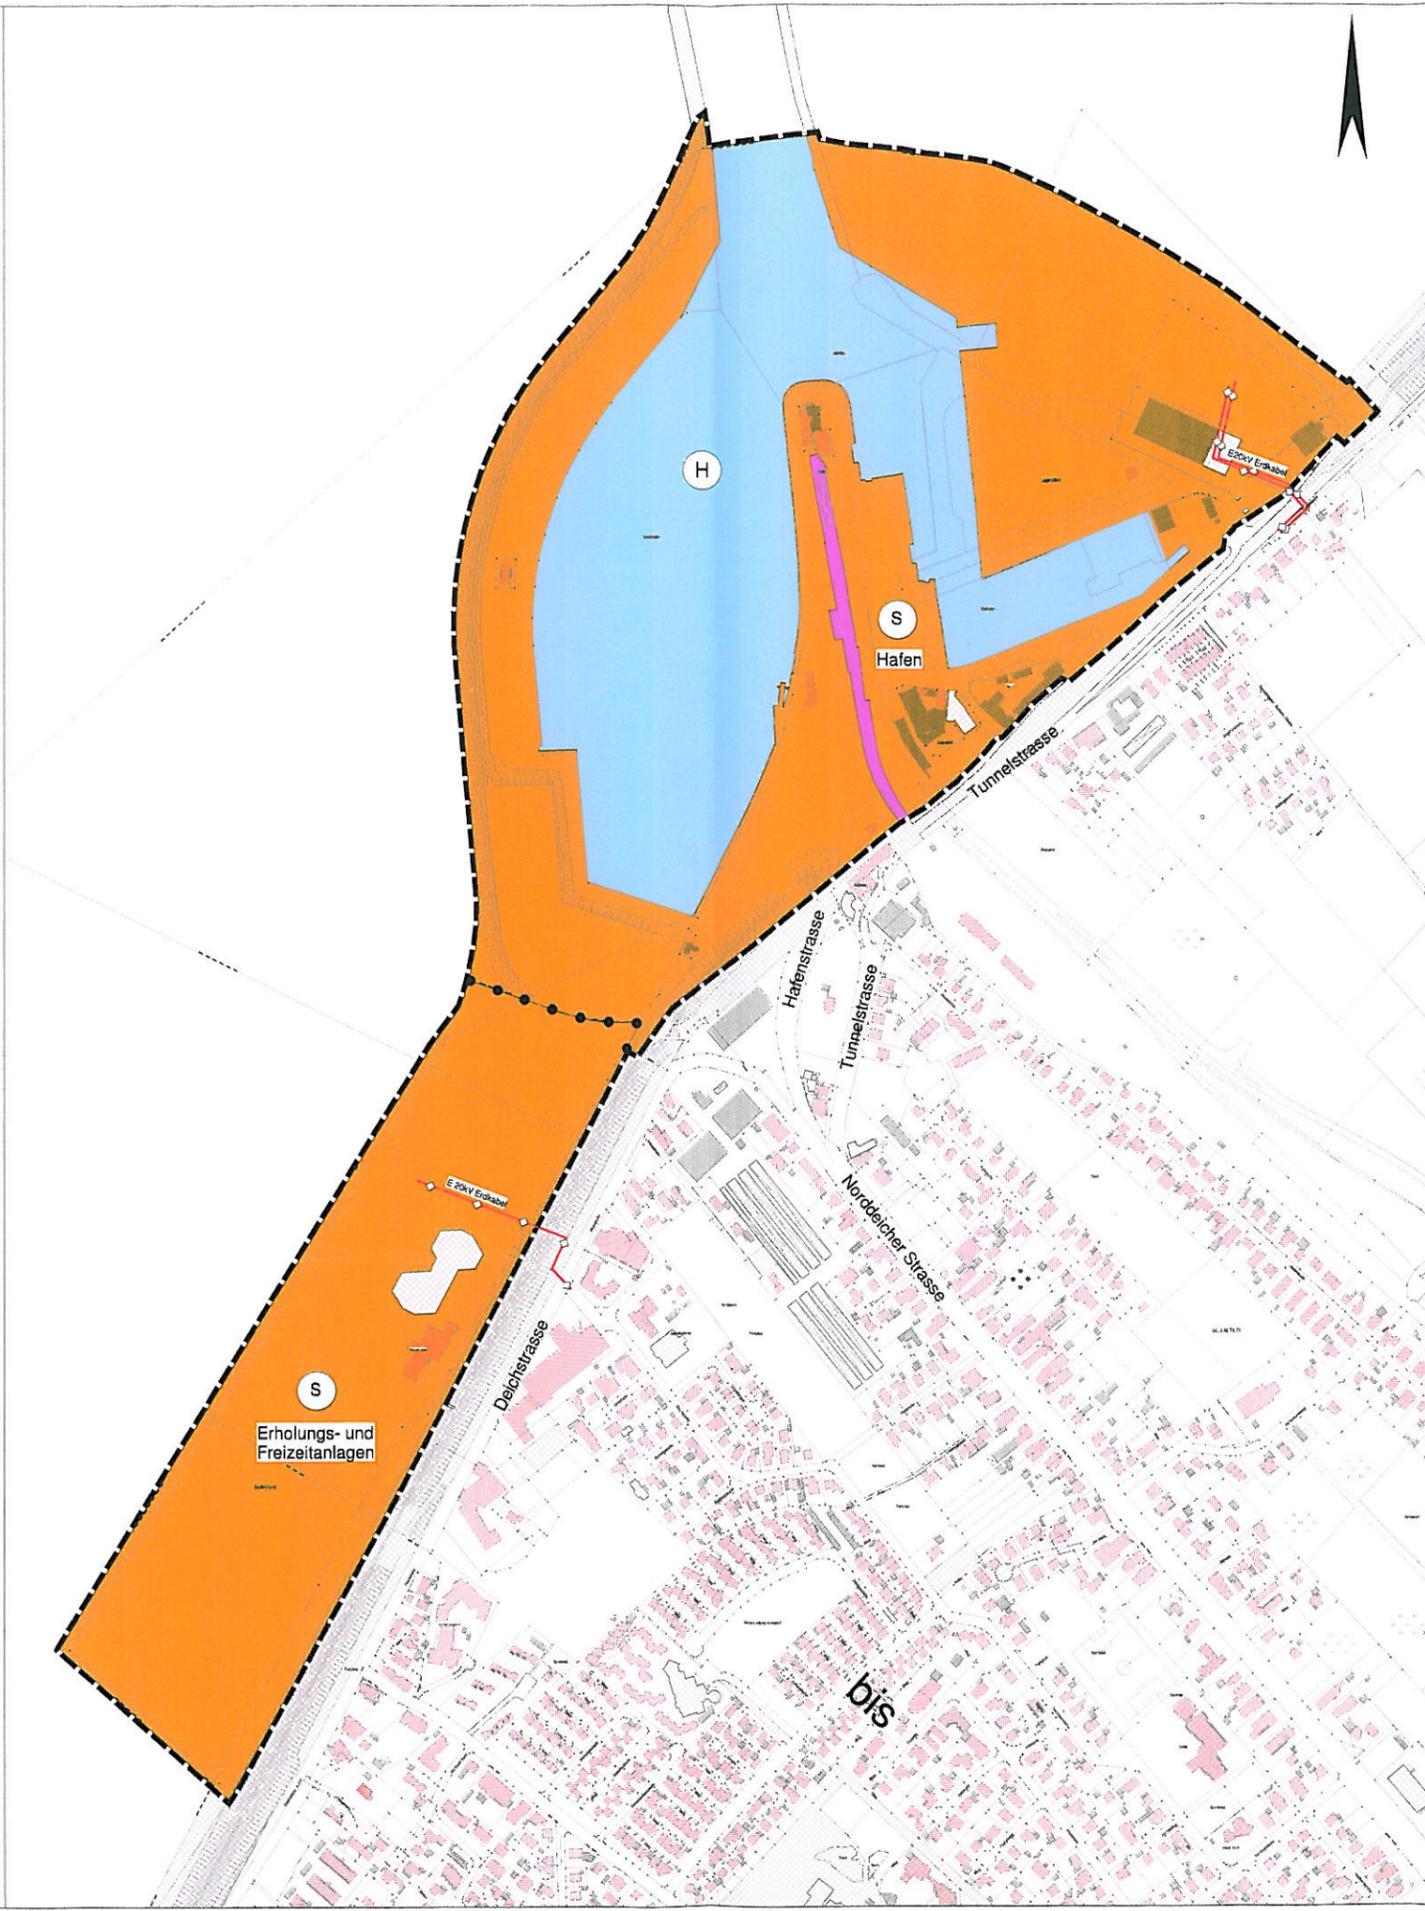

PLANZEICHENERKLÄRUNG

- Sonderbaufläche -Hafen-
- Sonderbaufläche -Erholungs- und Freizeitanlagen-
- Bahnanlagen
- Wasserflächen Hafen
- Versorgungsleitung unterirdisch: Elektrizität
- Geltungsbereich der Ergänzung des Flächennutzungsplanes
- Abgrenzung unterschiedlicher Nutzungen



Fachbereich Planen, Bauen, Umwelt
 Stadt Norden - Am Markt 43 - 26506 Norden

FLÄCHENNUTZUNGSPLAN
2.Ergänzung "Hafen"

Aufgestellt: Norden, den 01.06.2007 Heikes	zuletzt geändert 17.06.2010 Stand 01.10.2008	M. 1:5000 gez. LU
--	---	----------------------