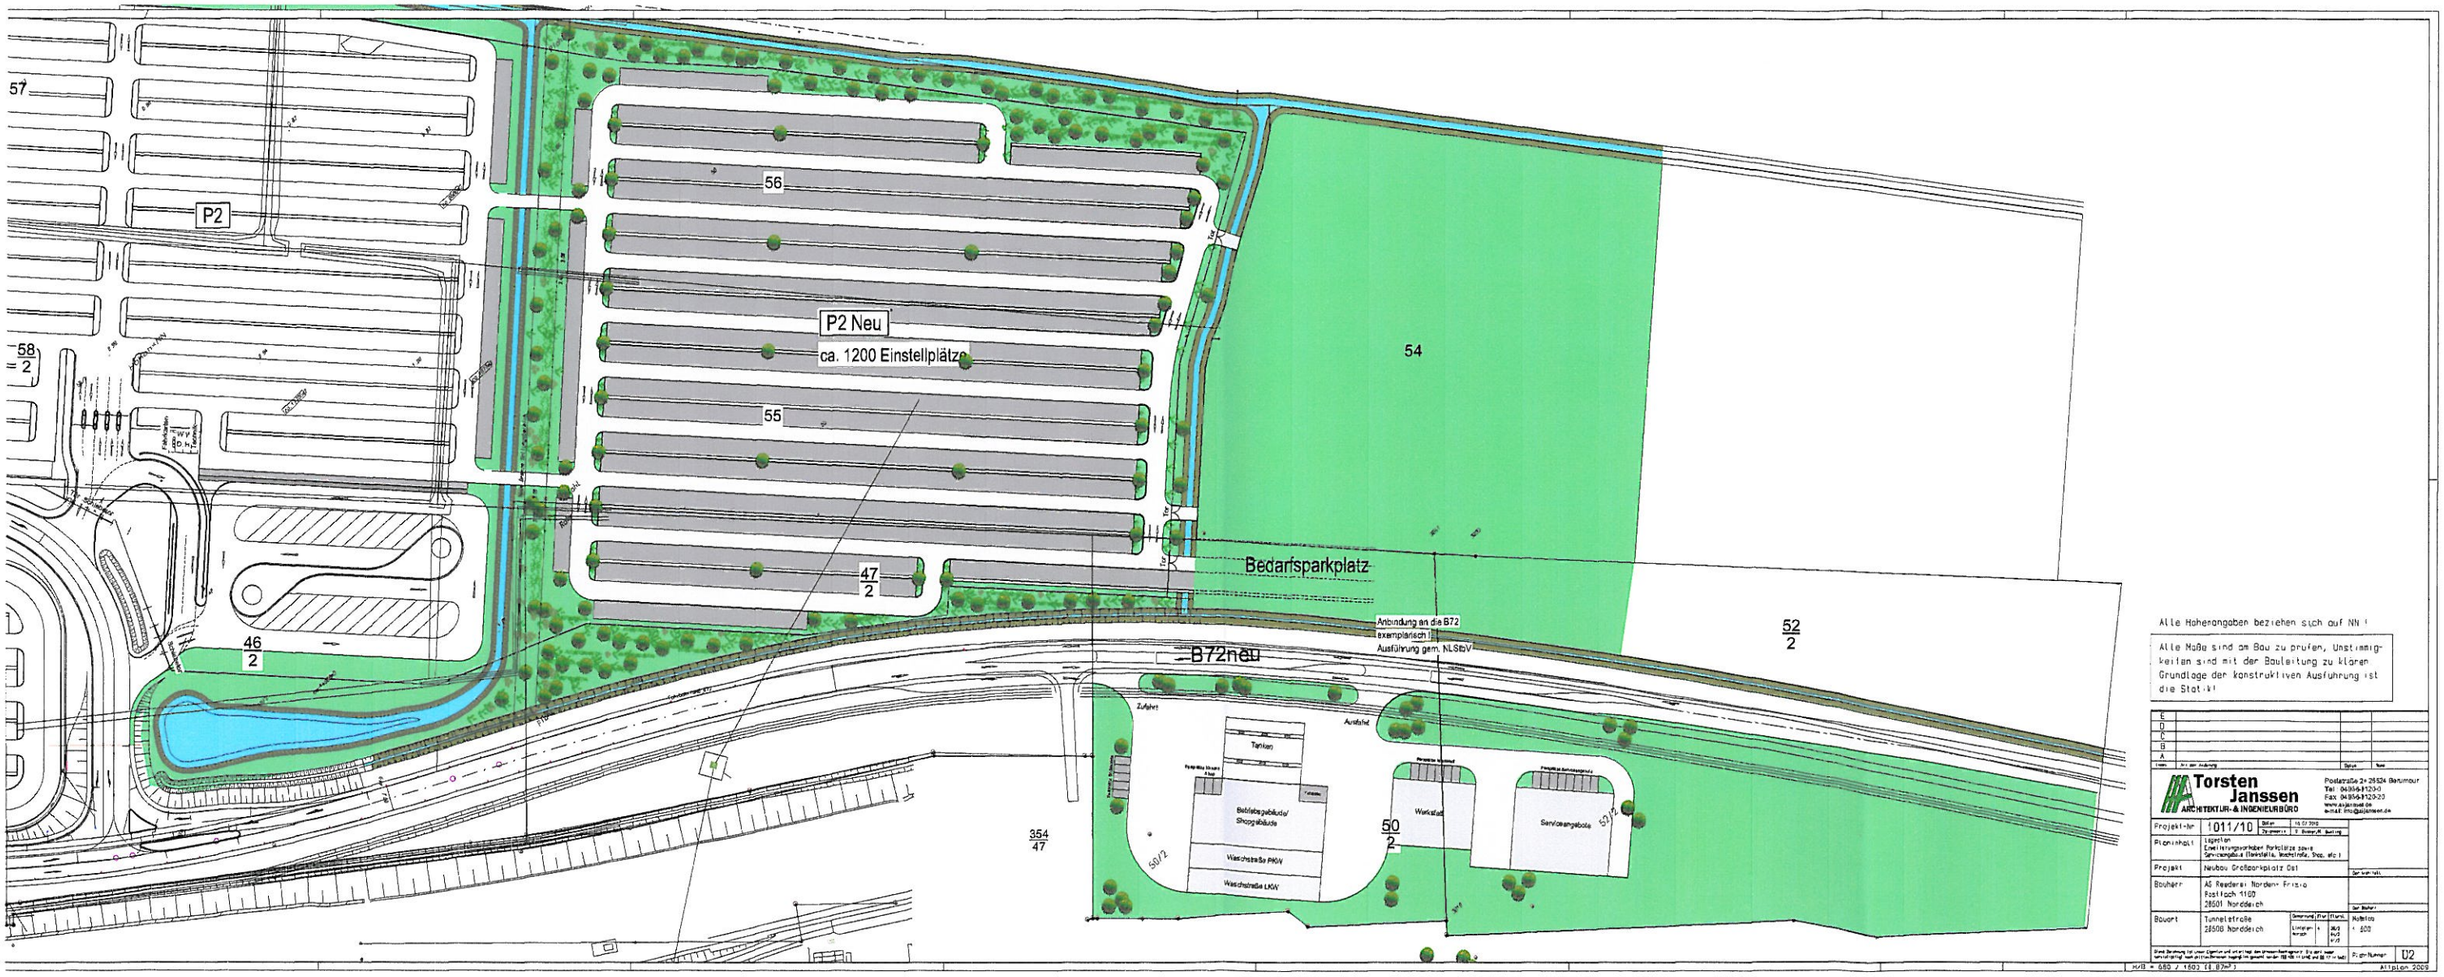
57
P2
58
2
56
P2 Neu
ca. 1200 Einstellplätze
55
47
2
46
2
54
Bedarfsparkplatz
Anbindung an die B72
exemplarisch
Ausführung gem. NLStbV
B72neu
52
2
Zufahrt
Ausfahrt
Tanken
Betriebsgebäude/
Shopgebäude
Waschstraße PKW
Waschstraße LKW
50
2
Werkstatt
Servicegebäude
53/2
354
47
50/2
Alle Höhenangaben beziehen sich auf NN !
Alle Maße sind am Bau zu prüfen, Unstimmigkeiten sind mit der Bauleitung zu klären
Grundlage der konstruktiven Ausführung ist die Statik!
E
D
C
B
A
Index
Art der Änderung
Datum
Name
Torsten Janssen
ARCHITEKTUR- & INGENIEURBÜRO
Postanschrift: 26524 Berumbur
Tel: 04395-8123-0
Fax: 04395-8123-23
www.aldjansen.de
e-mail: info@aldjansen.de
Projekt-Nr
1011/10
Datum
14.12.2010
Gezeichnet
T. Ihnen/A. Janssen
Planinhalt
Lageplan
Erweiterungsvorhaben Parkplätze sowie
Servicegebäude Werkstatt, Waschstraße, Shop, etc.!
Projekt
Neubau Großparkplatz Ost
Bauherr
AG Reederei Norden- Frisia
Postfach 1109
26601 Norderney
Bauort
Tunnelstraße
26506 Norderney
Maßstab
1 : 500
Plan-Nummer
02
Altplan 2009