


Anlage 2

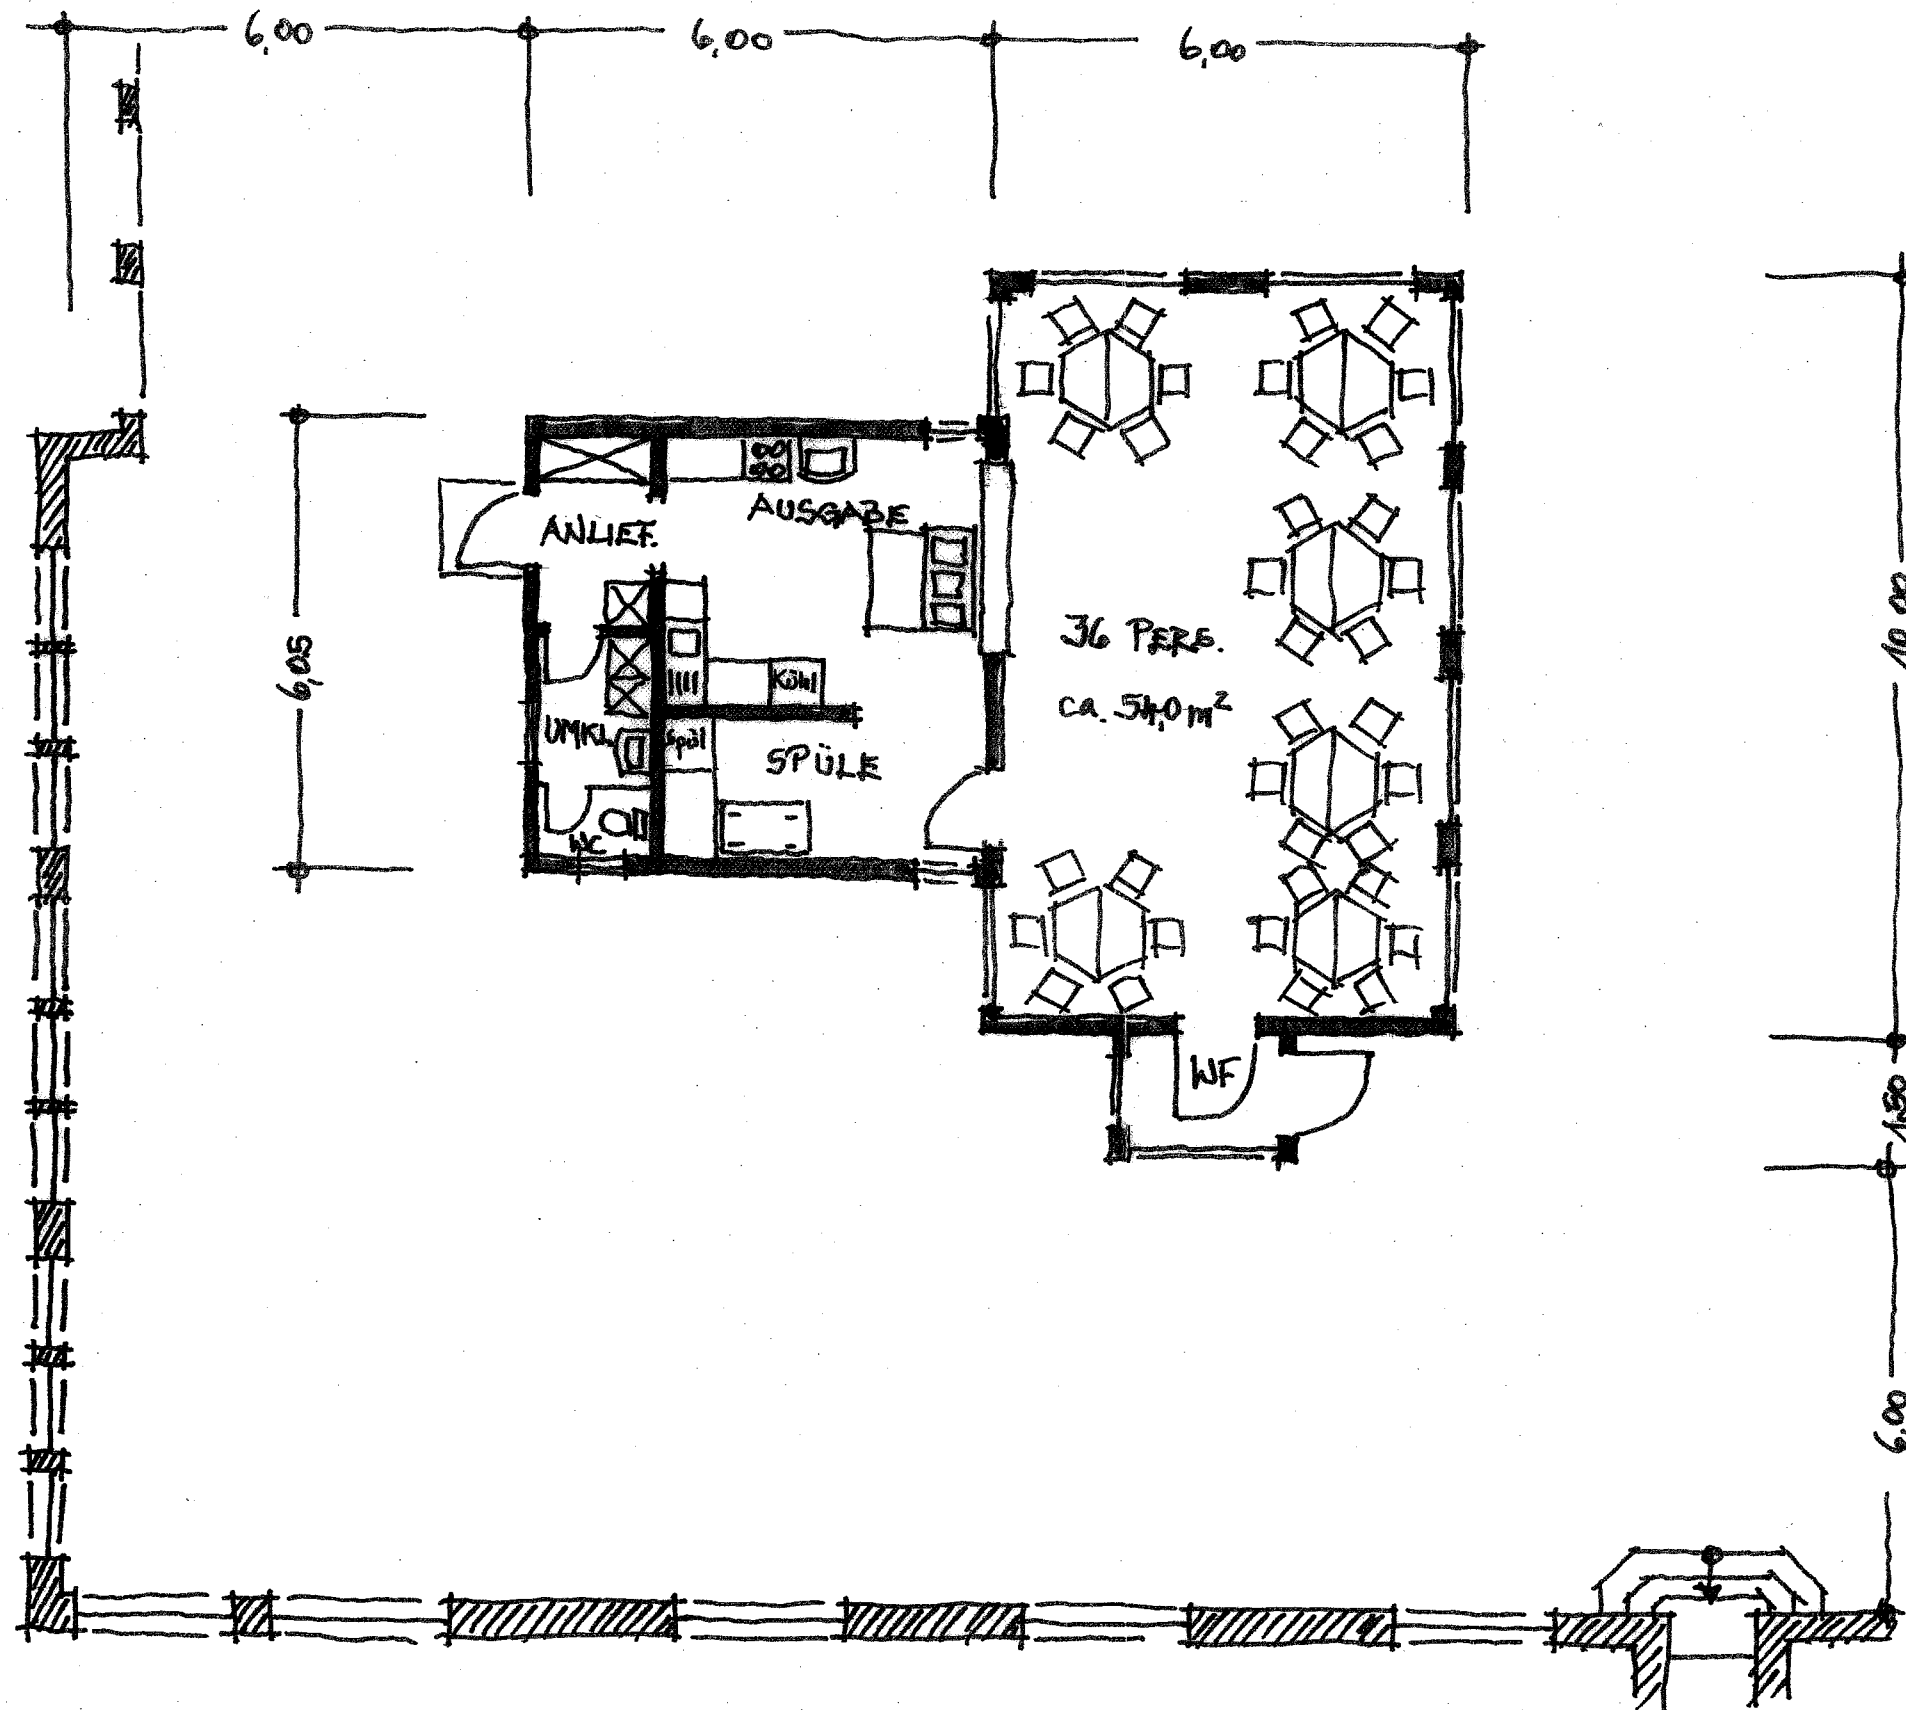

GRUNDSCHULE SÜDERNEULAND
 SPEISERAUM MIT AUSGABEKÜCHE
 IN CONTAINER-BAUWEISE
 GRUNDRISS M. = 1:100
 ENTWURF: DIPL.-ING. FRIEDRICH HANKE
 STADT NORDEN

NORDEN, 20.8.2010