

(per Post am 10.09.10

Antrag auf Erteilung einer Genehmigung zur Veränderung/Fällung von geschützten Bäumen nach der Satzung zum Schutz erhaltenswerter Bäume in der Stadt Norden

Stadt Norden
 Fachdienst Umwelt
 Am Markt 39
 26506 Norden

STADT NORDEN
 Die Bürgermeisterin
 Eing. 13. SEP. 2010
 Orga-Einh. 33 Anl. 2

(weil am Grundstück)

Nr. 1
 Eingang:

Antragsteller/in*:

Name, Vorname:	Wrase Harold
Straße, Hausnr.:	Adelingsaster Weg 21
PLZ, Ort:	26506 Norden
Telefon:	0171/6452487

*Sofern der Antragsteller nicht mit dem Grundstückseigentümer übereinstimmt, muss eine Vollmacht des Grundstückseigentümers vorgelegt werden. Bei Eigentümergemeinschaften ist die Vorlage eines Mehrheitsbeschlusses erforderlich.

Grundstückseigentümer/in* (wenn nicht mit Antragsteller/in übereinstimmend):

Name, Vorname:	Wrase Harold
Straße, Hausnr.:	Adelingsaster Weg 26
PLZ, Ort:	26506 Norden

Baumstandort (Grundstück)

Siehe Antragsteller Siehe Grundstückseigentümer
 Sonstiger Standort

Beantragte Maßnahme

Veränderung eines/mehrerer Bäume Fällung eines/mehrerer Bäume

weil Bäume!

Anzahl	Baumart	Stammumfang (in 1m Höhe)	Geplante Veränderung	Fällung
I 1	Esche	ca. 1,51	/ /	✓
II 1	Esche	ca. 1,60	/ /	✓
III 1	Kastanie	ca. 1,71	/ /	✓
	/	/	/	

- 2 -

Begründung:

zu I = extreme Schwäche zum Nachbarklaus
 zu II = abgängig / geschädigt
 zu III = abgängig / schlecht gewachsen

Aussagekräftige Skizze:

(s. Anlage) I

Beizufügende Unterlagen:

- Lageplan bzw. aussagekräftige Skizze (s.o.) (s. Anlage)
- Foto(s) der Bäume
- Ggfs. Vollmacht/Mehrheitsbeschluss des Grundstückseigentümers
- Bei Bauvorhaben: zusätzlich Lageplan mit Darstellung des geplanten Bauvorhabens als auch aller auf dem Baugrundstück vorhandener Bäume

Ohne diese Unterlagen ist eine Bearbeitung des Antrages leider nicht möglich!

Hinweis: Dieser Antrag ist kostenpflichtig.

26506 Norden 10.09.10

Ort, Datum


Unterschrift

H. Krause

Polygis - Auskunft der Stadt Norden

Maßstab 1:200 13.11.2009

Nr. I

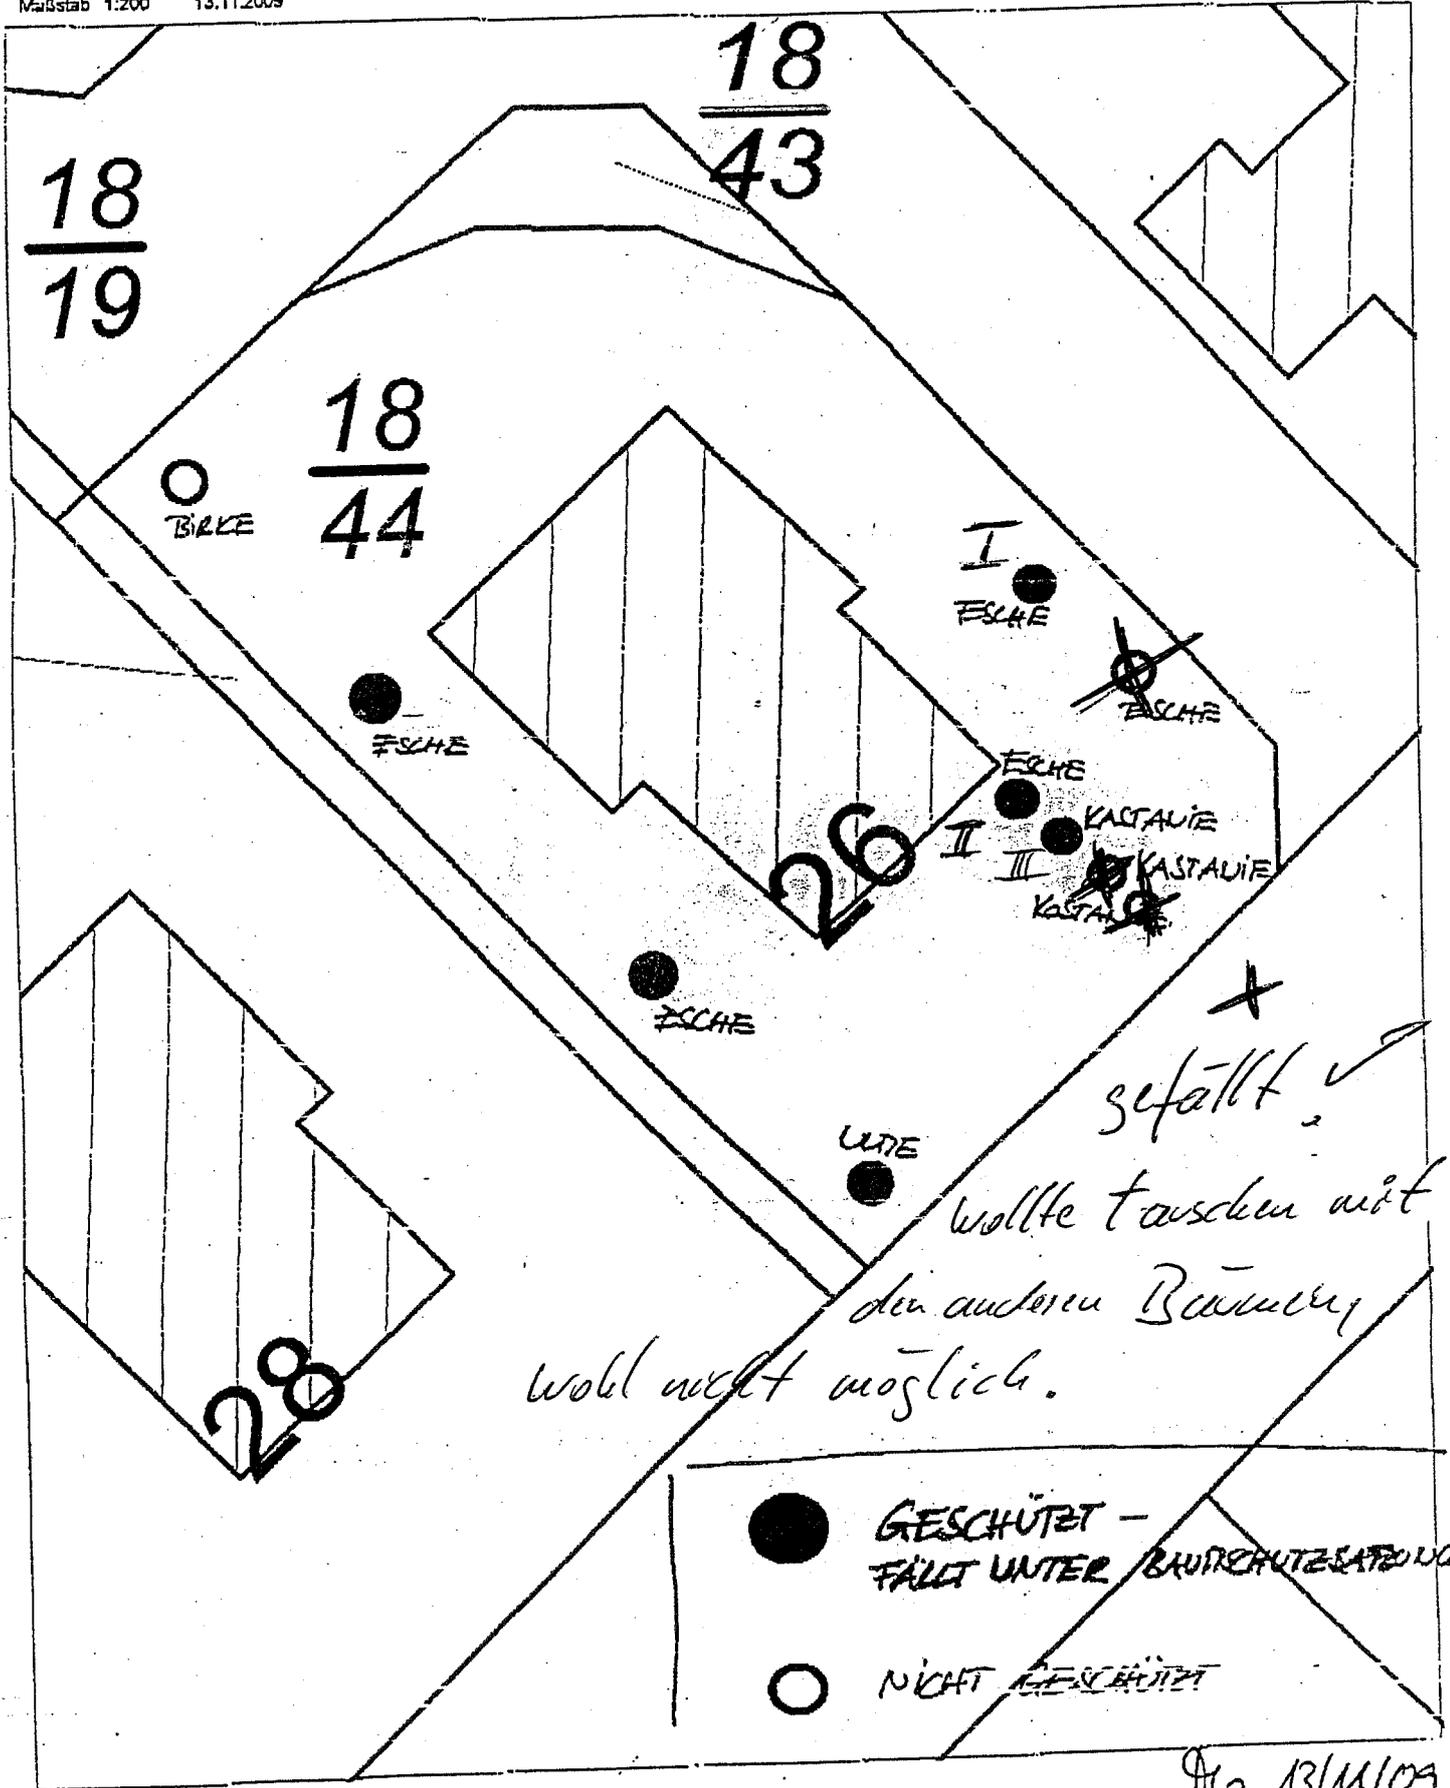

gefällt ✓
 wollte tauschen mit
 den anderen Bäumen
 wohl nicht möglich.

- GESCHÜTZT - FÄLLT UNTER BAUMSCHUTZSATZUNG
- NICHT GESCHÜTZT

Nr. 13/11/09

NORDEN **NN** NORDSEE
 Stadt auf klaren Küst

Der Ausdruck erfolgt mit Genehmigung der Behörde für Geoinformation, Landentwicklung und Liegenschaften Oldenburg. Eine weitere Vervielfältigung dieser Unterlage ist nicht erlaubt!