

Edda von Kölln
Wichernstr. 8
49456 Bakum



06.09.2010

Stadt Norden
Fachdienst Stadtplanung und Bauaufsicht
Am Markt 39
26506 Norden

GR mit Lage =

Platz 2/20
3.1/17 KLEINER FELD

Betr.: Antrag auf Ausweisung einiger Flurstücke als Bauland

Sehr geehrte Damen und Herren,
wir sind eine Erbgemeinschaft und beabsichtigen, unsere Flurstücke zu veräußern.
Wir beantragen hiermit, diese Flurstücke in ihren Bebauungsplan aufzunehmen.

Die Flurstücke liegen in der Gemeinde Norden, in der Gemarkung Süderneuland 2, Flur 3,
Flurstück 191/32, 240/33, 35/4 und 48/4.

Über eine baldige positive Antwort würden wir uns sehr freuen.

Mit freundlichem Gruß


i.A.

Polygis - Auskunft der Stadt Norden

Maßstab 1:2000 13.10.2010



Der Ausdruck erfolgt mit Genehmigung der Behörde für Geoinformation, Landentwicklung und
Liegenschaften Oldenburg. Eine weitere Vervielfältigung dieser Unterlage ist nicht erlaubt!

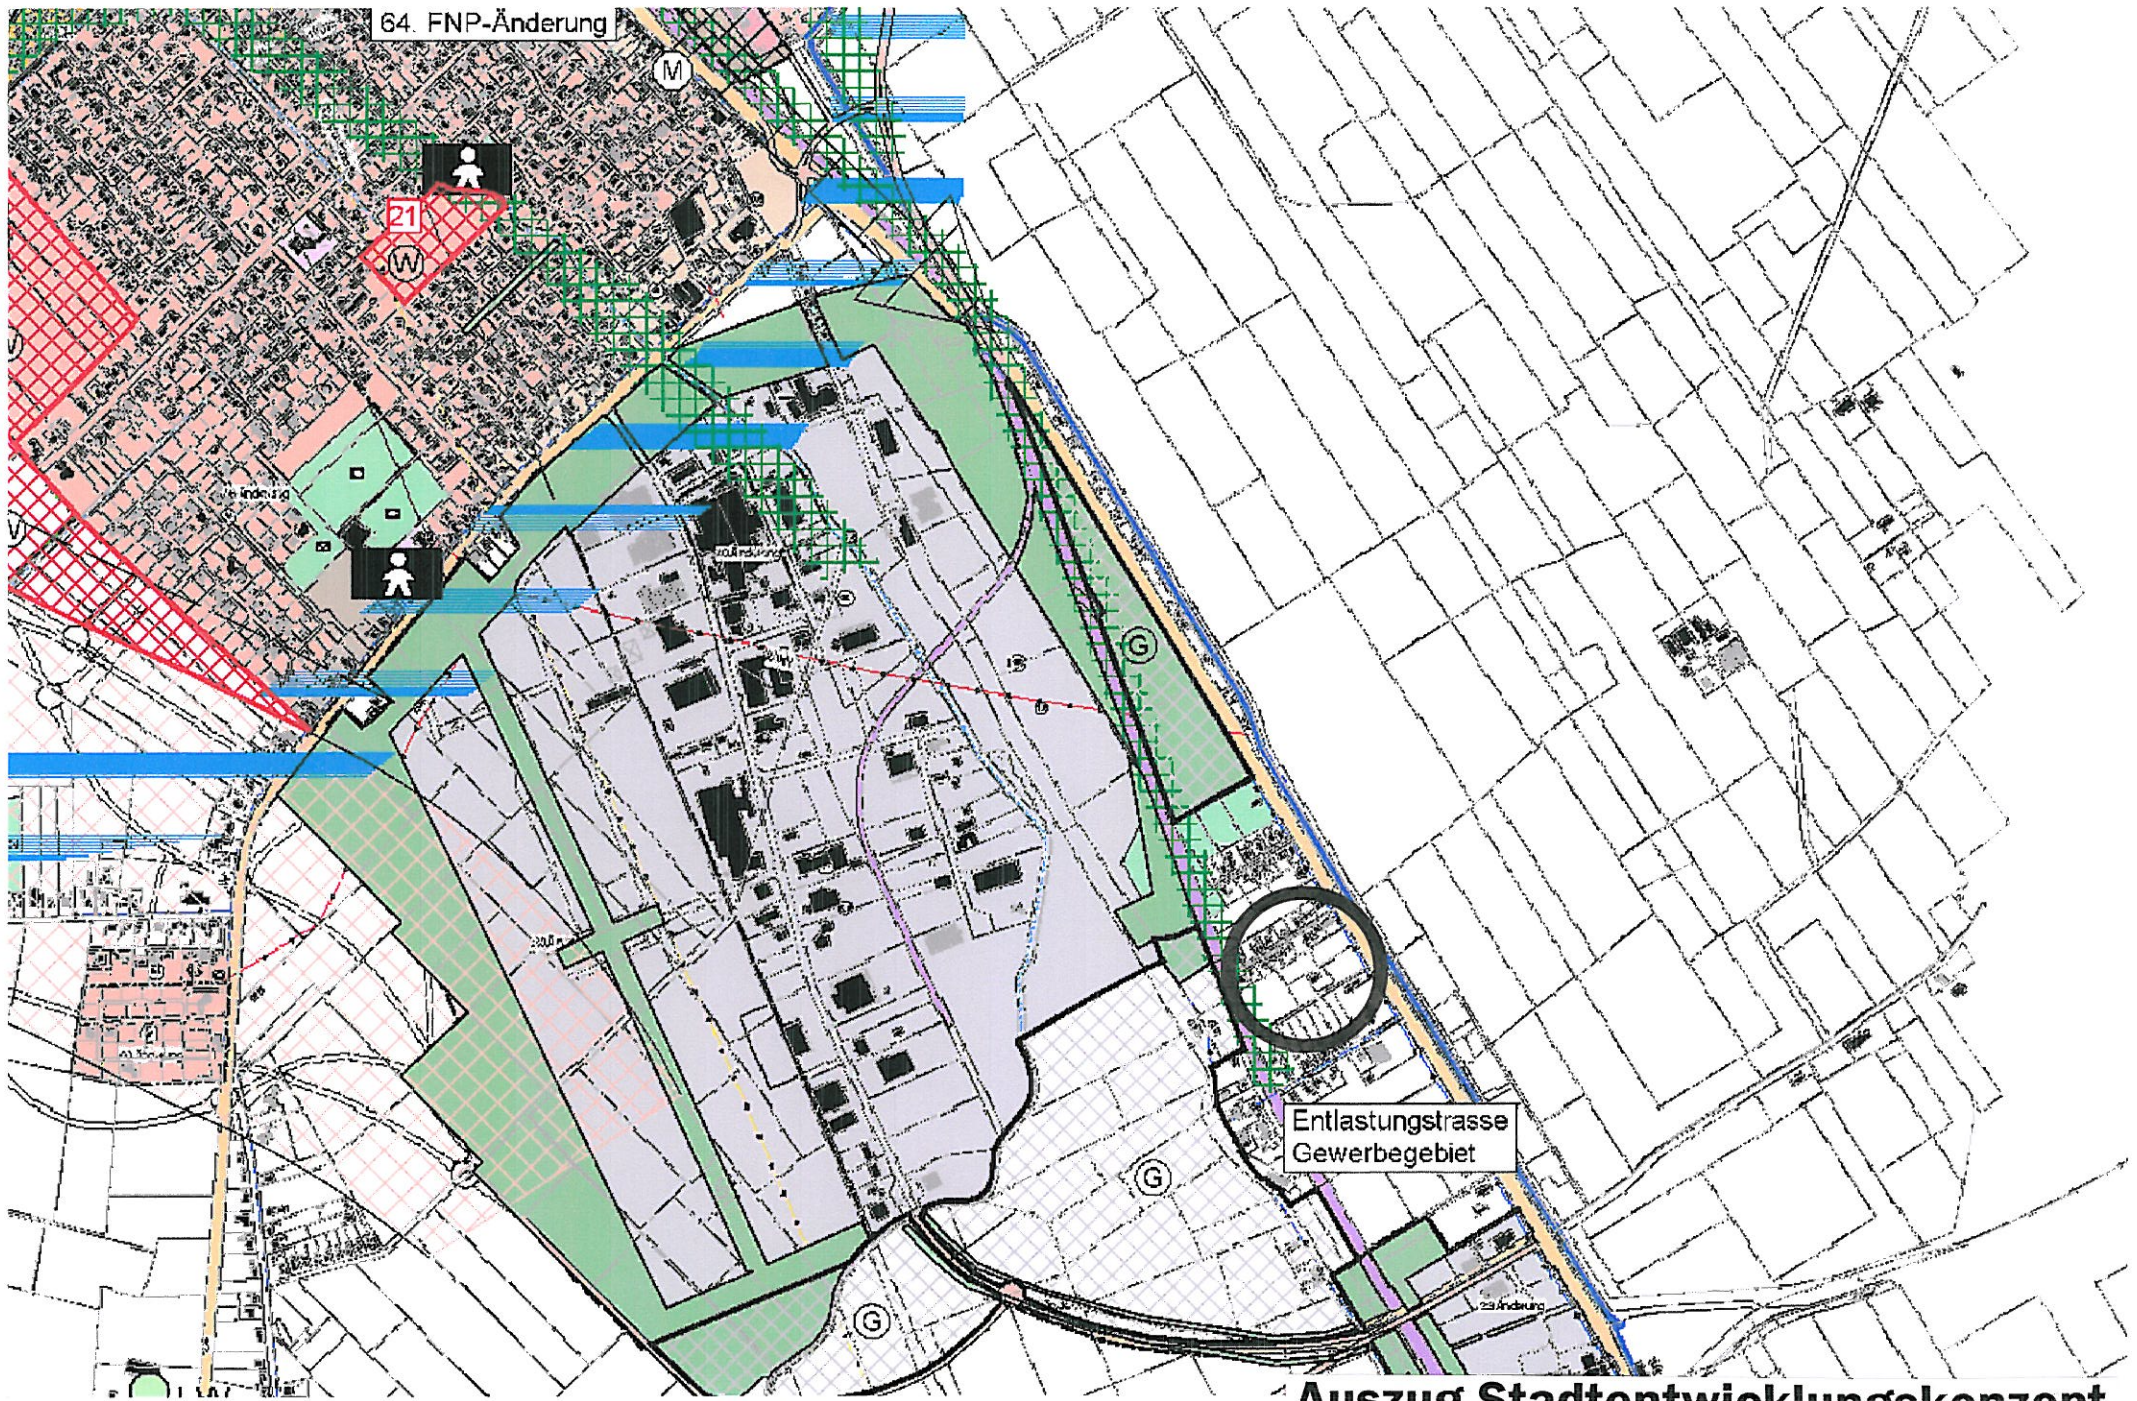

Auszug Stadtentwicklungskonzept



Potentielle Entwicklungsflächen




-Wohnen



-Gewerbe



-Mischgebiet

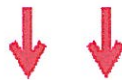

weitere potentielle Entwicklungsflächen




Nummerierung potentieller Entwicklungsflächen



Potentielle Friedhofserweiterung

Natura 2000

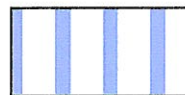

EU - Vogelschutzgebiete



Nachmeldungen zu Vogelschutzgebieten



FFH - Gebiete