



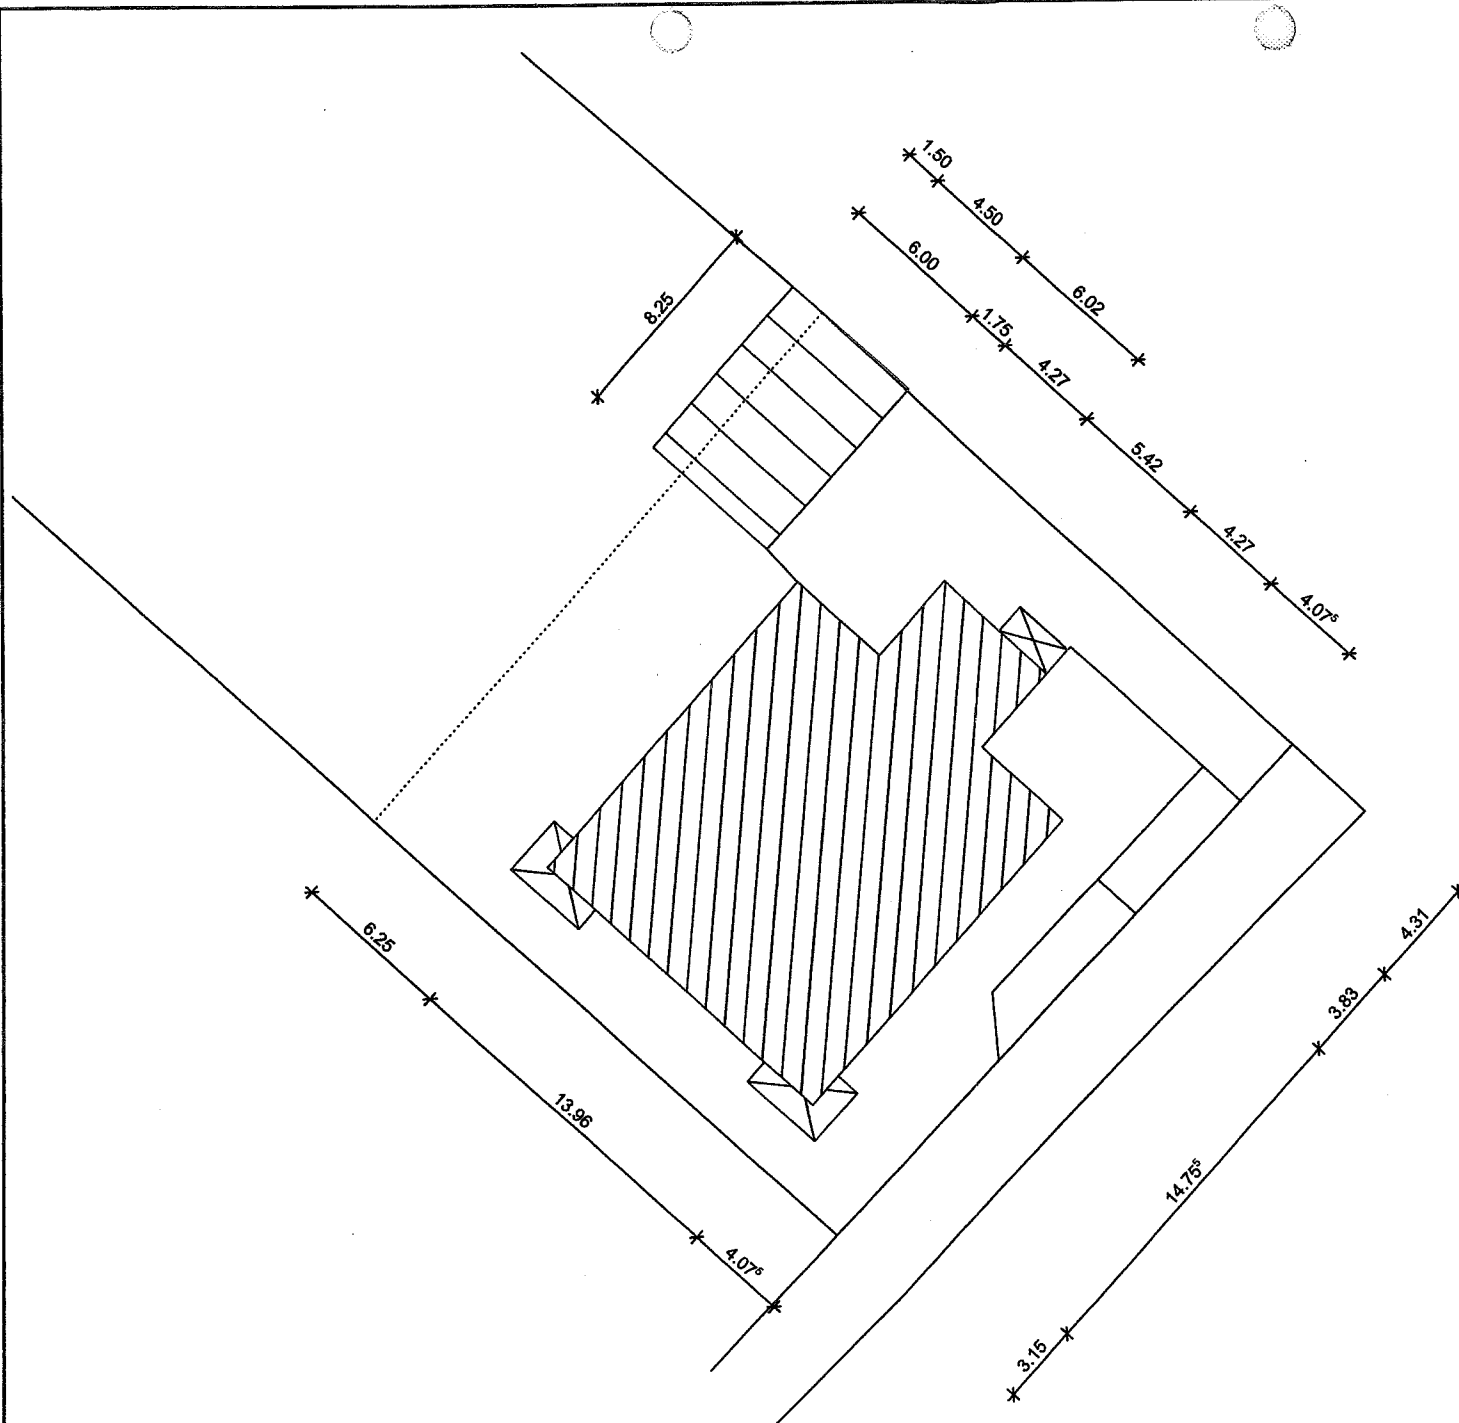

	Albers.Klaassen GmbH & Co.KG Bremer Heerstr. 117 26135 Oldenburg Tel.: 0441 570 5980 Fax : 0441 570 5981
	ak2

Bauherr:	Klaassen Verwaltungs GmbH & Co.KG Bremer Heerstraße 117 26135 Oldenburg
Bauort:	Mühlenweg 9 / Lentzlohne 26506 Norden
Projekt:	Neubau eines Mehrfamilienhauses für betreutes Wohnen
Darstellung:	Lageplan
Maßstab:	1:200

Datum:	29.03.10
Bauherr:	
Planer:	

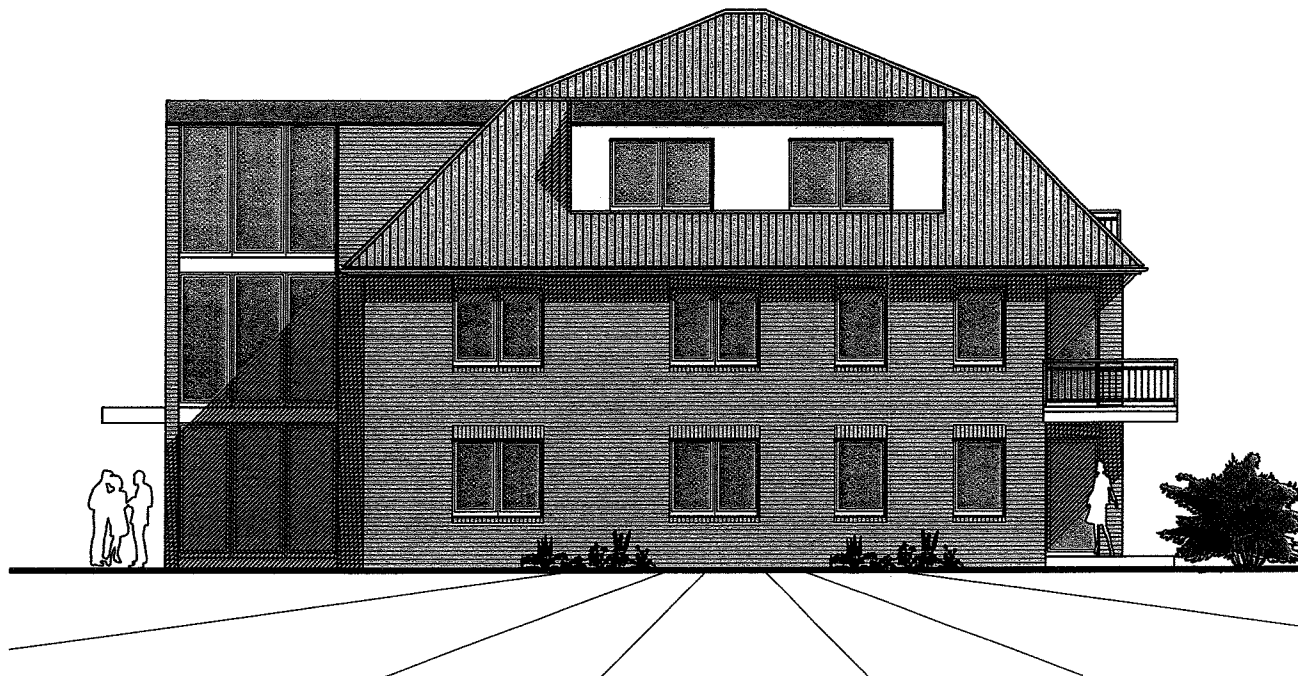


Albers.Klaassen GmbH & Co.KG
 Bremer Heerstr. 117
 26135 Oldenburg
 Tel.: 0441 570 5980
 Fax : 0441 570 5981

Bauherr: Klaassen Verwaltungs GmbH & Co.KG
 Bremer Heerstraße 117
 26135 Oldenburg
 Bauort: Mühlenweg 9 / Lentzlohne
 26506 Norden
 Projekt: Neubau eines Mehrfamilienhauses
 für betreutes Wohnen
 Darstellung: Ansicht von Nordwesten
 Maßstab: 1:100

Datum: 21.04.10

Bauherr:

Planer:

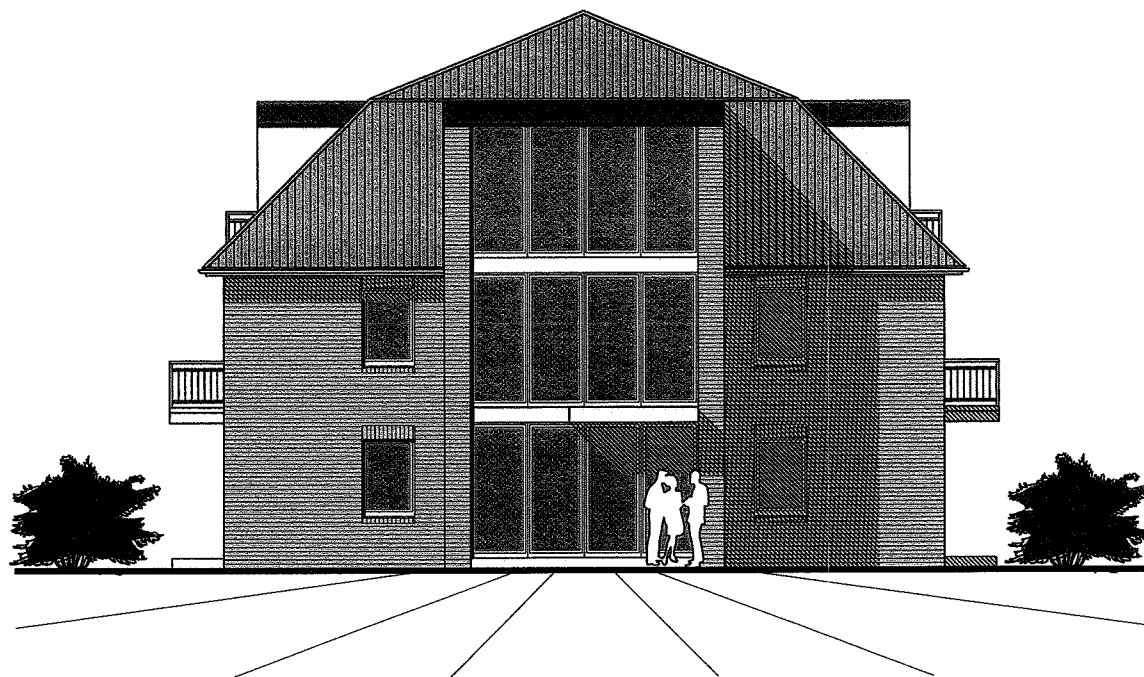

Hochbau Architekturgenossenschaft	Albers.Klaassen GmbH & Co.KG Bremer Heerstr. 117 26135 Oldenburg Tel.: 0441 570 5980 Fax : 0441 570 5981
ak2	

Bauherr:	Klaassen Verwaltungs GmbH & Co.KG Bremer Heerstraße 117 26135 Oldenburg
Bauort:	Mühlenweg 9 / Lentzlohne 26506 Norden
Projekt:	Neubau eines Mehrfamilienhauses für betreutes Wohnen
Darstellung:	Ansicht von Nordosten
Maßstab:	1:100


Datum:	26.05.10
Bauherr:	
Planer:	



Hochbau architekturgenossenschaft ak2	Albers.Klaassen GmbH & Co.KG Bremer Heerstr. 117 26135 Oldenburg Tel.: 0441 570 5980 Fax : 0441 570 5981
--	--

Bauherr:	Klaassen Verwaltungs GmbH & Co.KG Bremer Heerstraße 117 26135 Oldenburg
Bauort:	Mühlenweg 9 / Lentzlohne 26506 Norden
Projekt:	Neubau eines Mehrfamilienhauses für betreutes Wohnen
Darstellung:	Ansicht von Südwesten
Maßstab:	1:100

Datum:	26.05.10
Bauherr:	
Planer:	

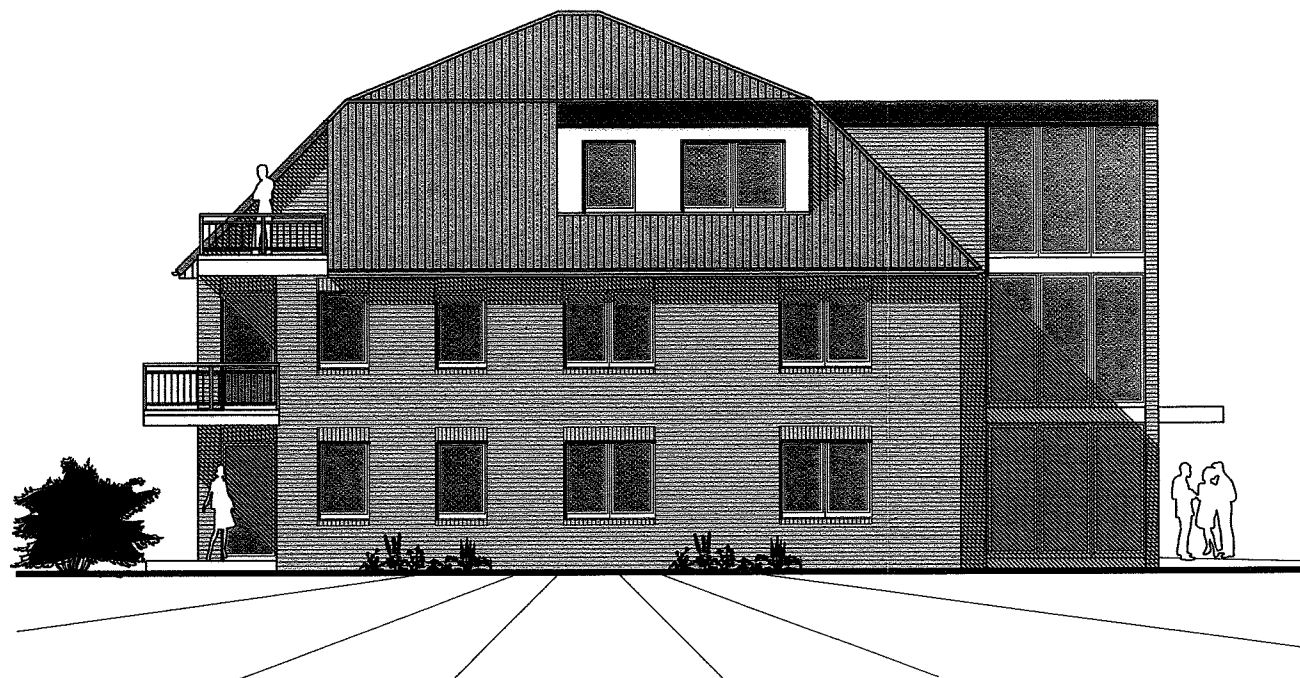

Hochbau Architekten ak2	Albers.Klaassen GmbH & Co.KG Bremer Heerstr. 117 26135 Oldenburg Tel.: 0441 570 5980 Fax : 0441 570 5981
--	--

Bauherr: Klaassen Verwaltungs GmbH & Co.KG
 Bremer Heerstraße 117
 26135 Oldenburg

 Bauort: Mühlenweg 9 / Lentzlohne
 26506 Norden

 Projekt: Neubau eines Mehrfamilienhauses
 für betreutes Wohnen


 Darstellung: Ansicht von Südosten
 Maßstab: 1:100

Datum: 26.05.10

Bauherr:

Planer:


Dachneigung 22.5° bzw. 45°

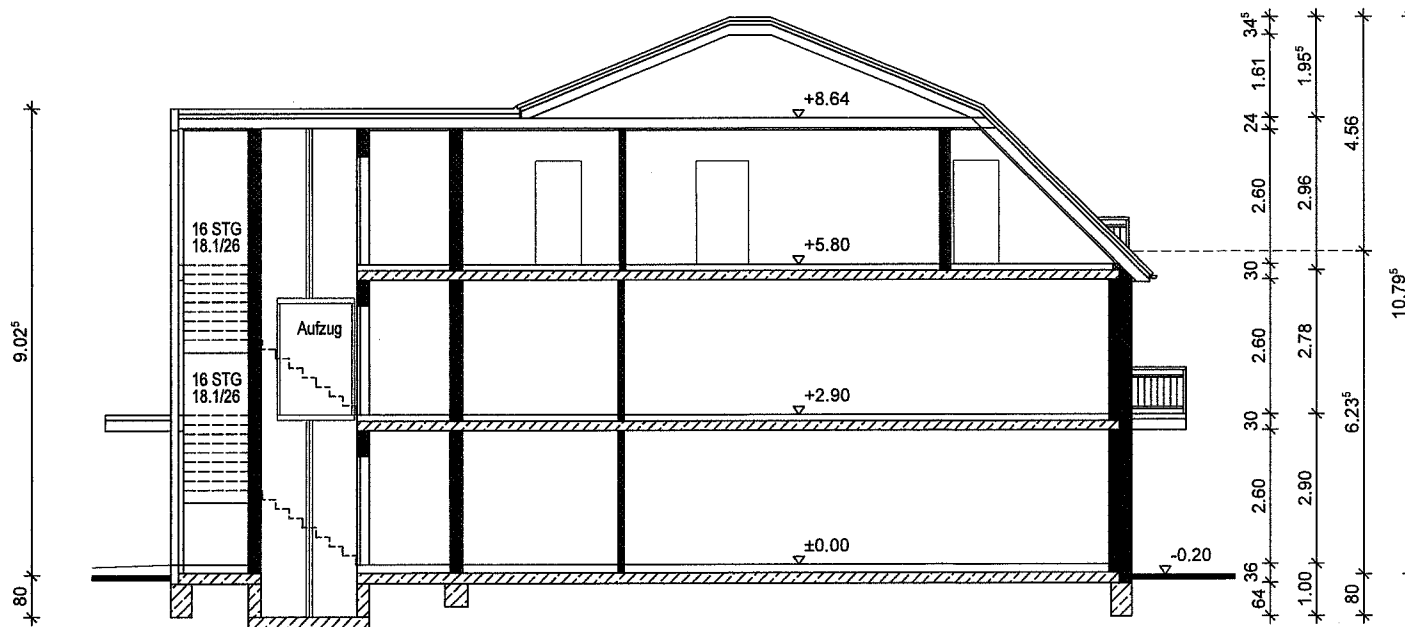

Hochbau Architektur Ingenieure ak2	Albers.Klaassen GmbH & Co.KG Bremer Heerstr. 117 26135 Oldenburg Tel.: 0441 570 5980 Fax : 0441 570 5981
---	--

Bauherr: Bauort: Projekt: Darstellung: Schnitt Maßstab:	Klaassen Verwaltungs GmbH & Co.KG Bremer Heerstraße 117 26135 Oldenburg Mühlenweg 9 / Lentzlohne 26506 Norden Neubau eines Mehrfamilienhauses für betreutes Wohnen 1:100
---	---

Datum: Bauherr: Planer:	26.05.10
---------------------------------------	--------------------------

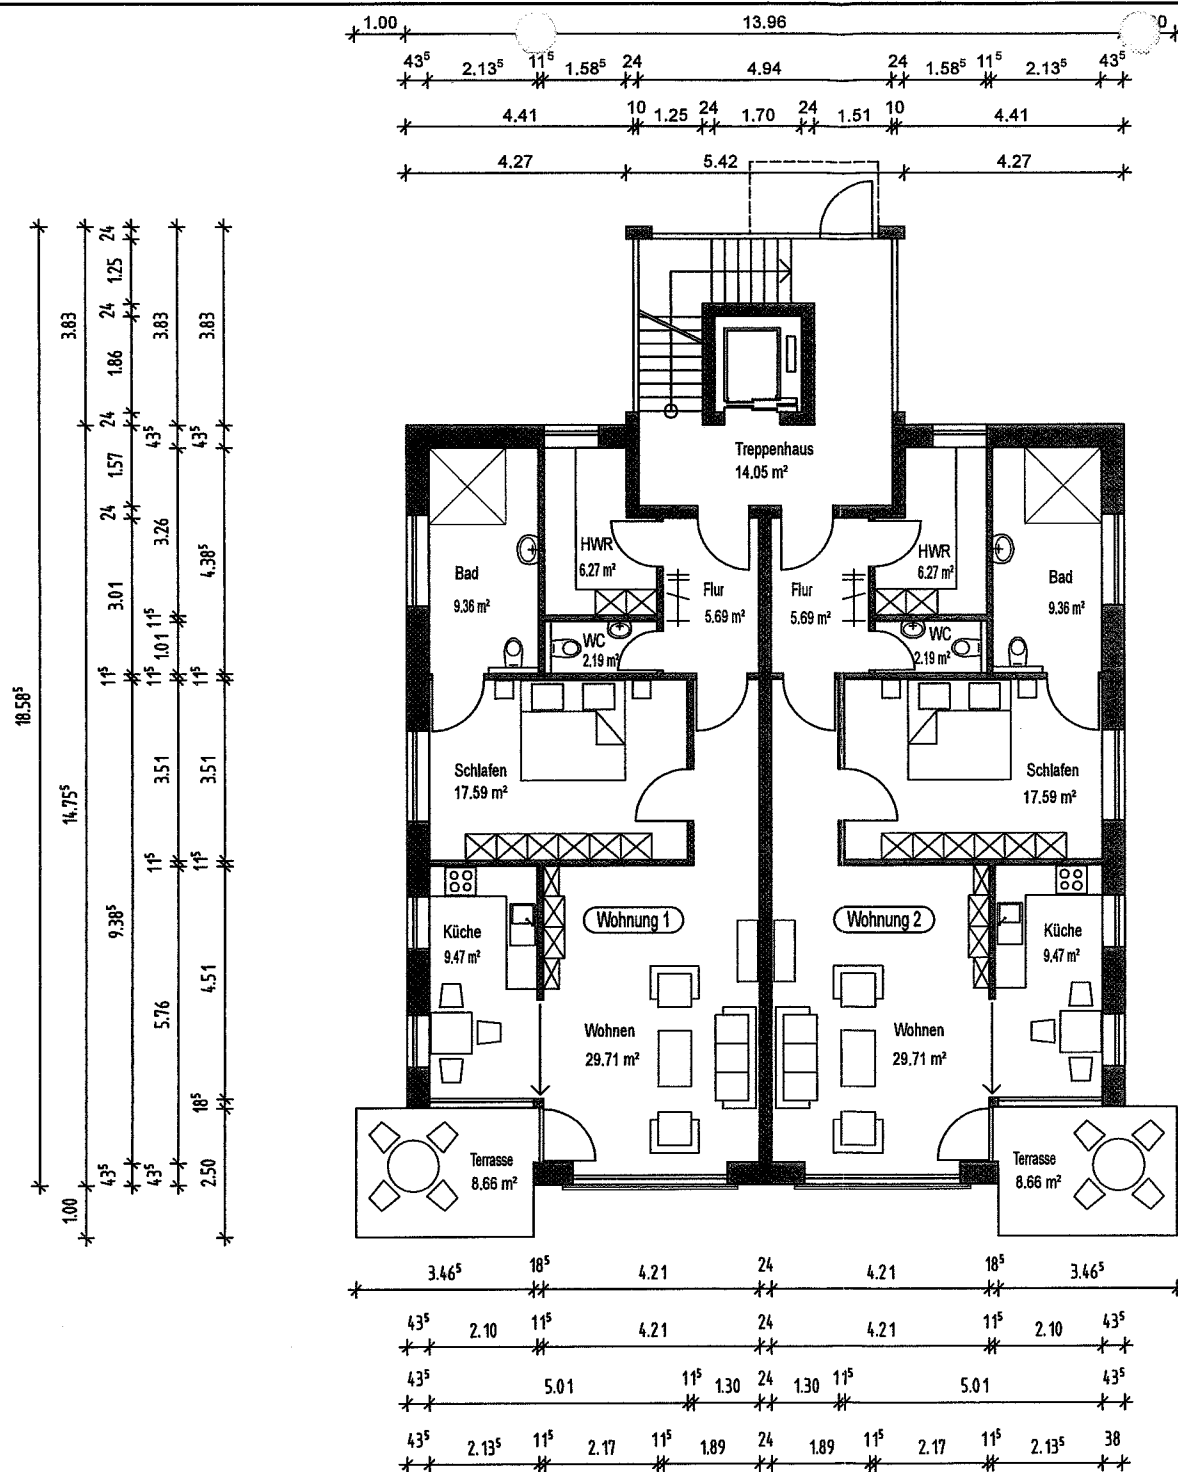

Hochbau
Ingenieurwesen

ak2

Albers, Klaassen GmbH & Co. KG
Bremer Heerstr. 117
26135 Oldenburg
Tel.: 0441 570 5980
Fax : 0441 570 5981

Bauherr: Klaassen Verwaltungs GmbH & Co. KG
Bremer Heerstraße 117
26135 Oldenburg

Bauort: Mühlenweg 9 / Lentzlohne
26506 Norden

Projekt: Neubau eines Mehrfamilienhauses
für betreutes Wohnen

Darstellung: Grundriß Erdgeschoß

Maßstab: 1:100


Datum: 29.03.10

Bauherr:


Planer:

15
 3.35
 18^s
 6.13^s
 11^s
 3.01
 24
 5.16
 24
 1.30
 1.96^s
 11^s
 4.01
 11^s
 3.51
 24
 2.20
 1.30
 15

13.96
 1.30 2.97 11^s 2.76 11^s 2.31^s 11^s 3.36^s 24
 1.30 2.97 24 3.16 11^s 1.66^s 24 2.97 1.30^s

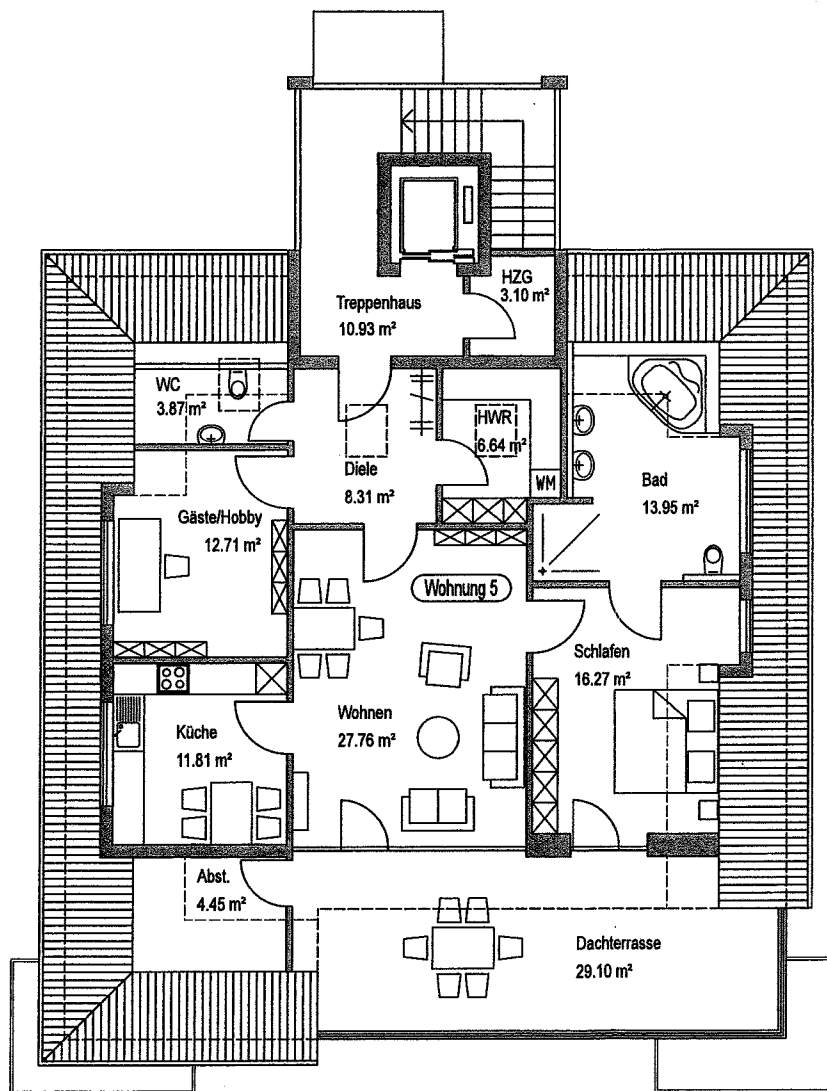

15
 3.35
 43^s
 4.76
 11^s
 4.64^s
 1.30
 14.75^s

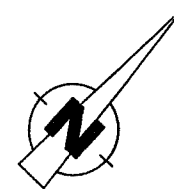

Albers.Klaassen GmbH & Co.KG
 Bremer Heerstr. 117
 26135 Oldenburg
 Tel.: 0441 570 5980
 Fax : 0441 570 5981

Bauherr: Klaassen Verwaltungs GmbH & Co.KG
 Bremer Heerstraße 117
 26135 Oldenburg
 Bauort: Mühlenweg 9 / Lentzlohne
 26506 Norden
 Projekt: Neubau eines Mehrfamilienhauses
 für betreutes Wohnen
 Darstellung: Grundriß Dachgeschoß
 Maßstab: 1:100

Datum: 21.04.10

Bauherr:

Planer:

1.30 2.97 11^s 9.42^s 15
 66^s 3.36^s 11^s 4.52^s 11^s 3.63^s 1.30
 66^s 24 3.36^s 11^s 4.52^s 11^s 4.03 24 66^s