


Legende

-  Stadtgrenze
-  Windenergieanlagen (Bestand; Stand: 01/2009)
-  Verbleibende Positivfläche
-  Sonderbaufläche Windenergie (FNP)
-  Geltungsbereich Bebauungsplan 109

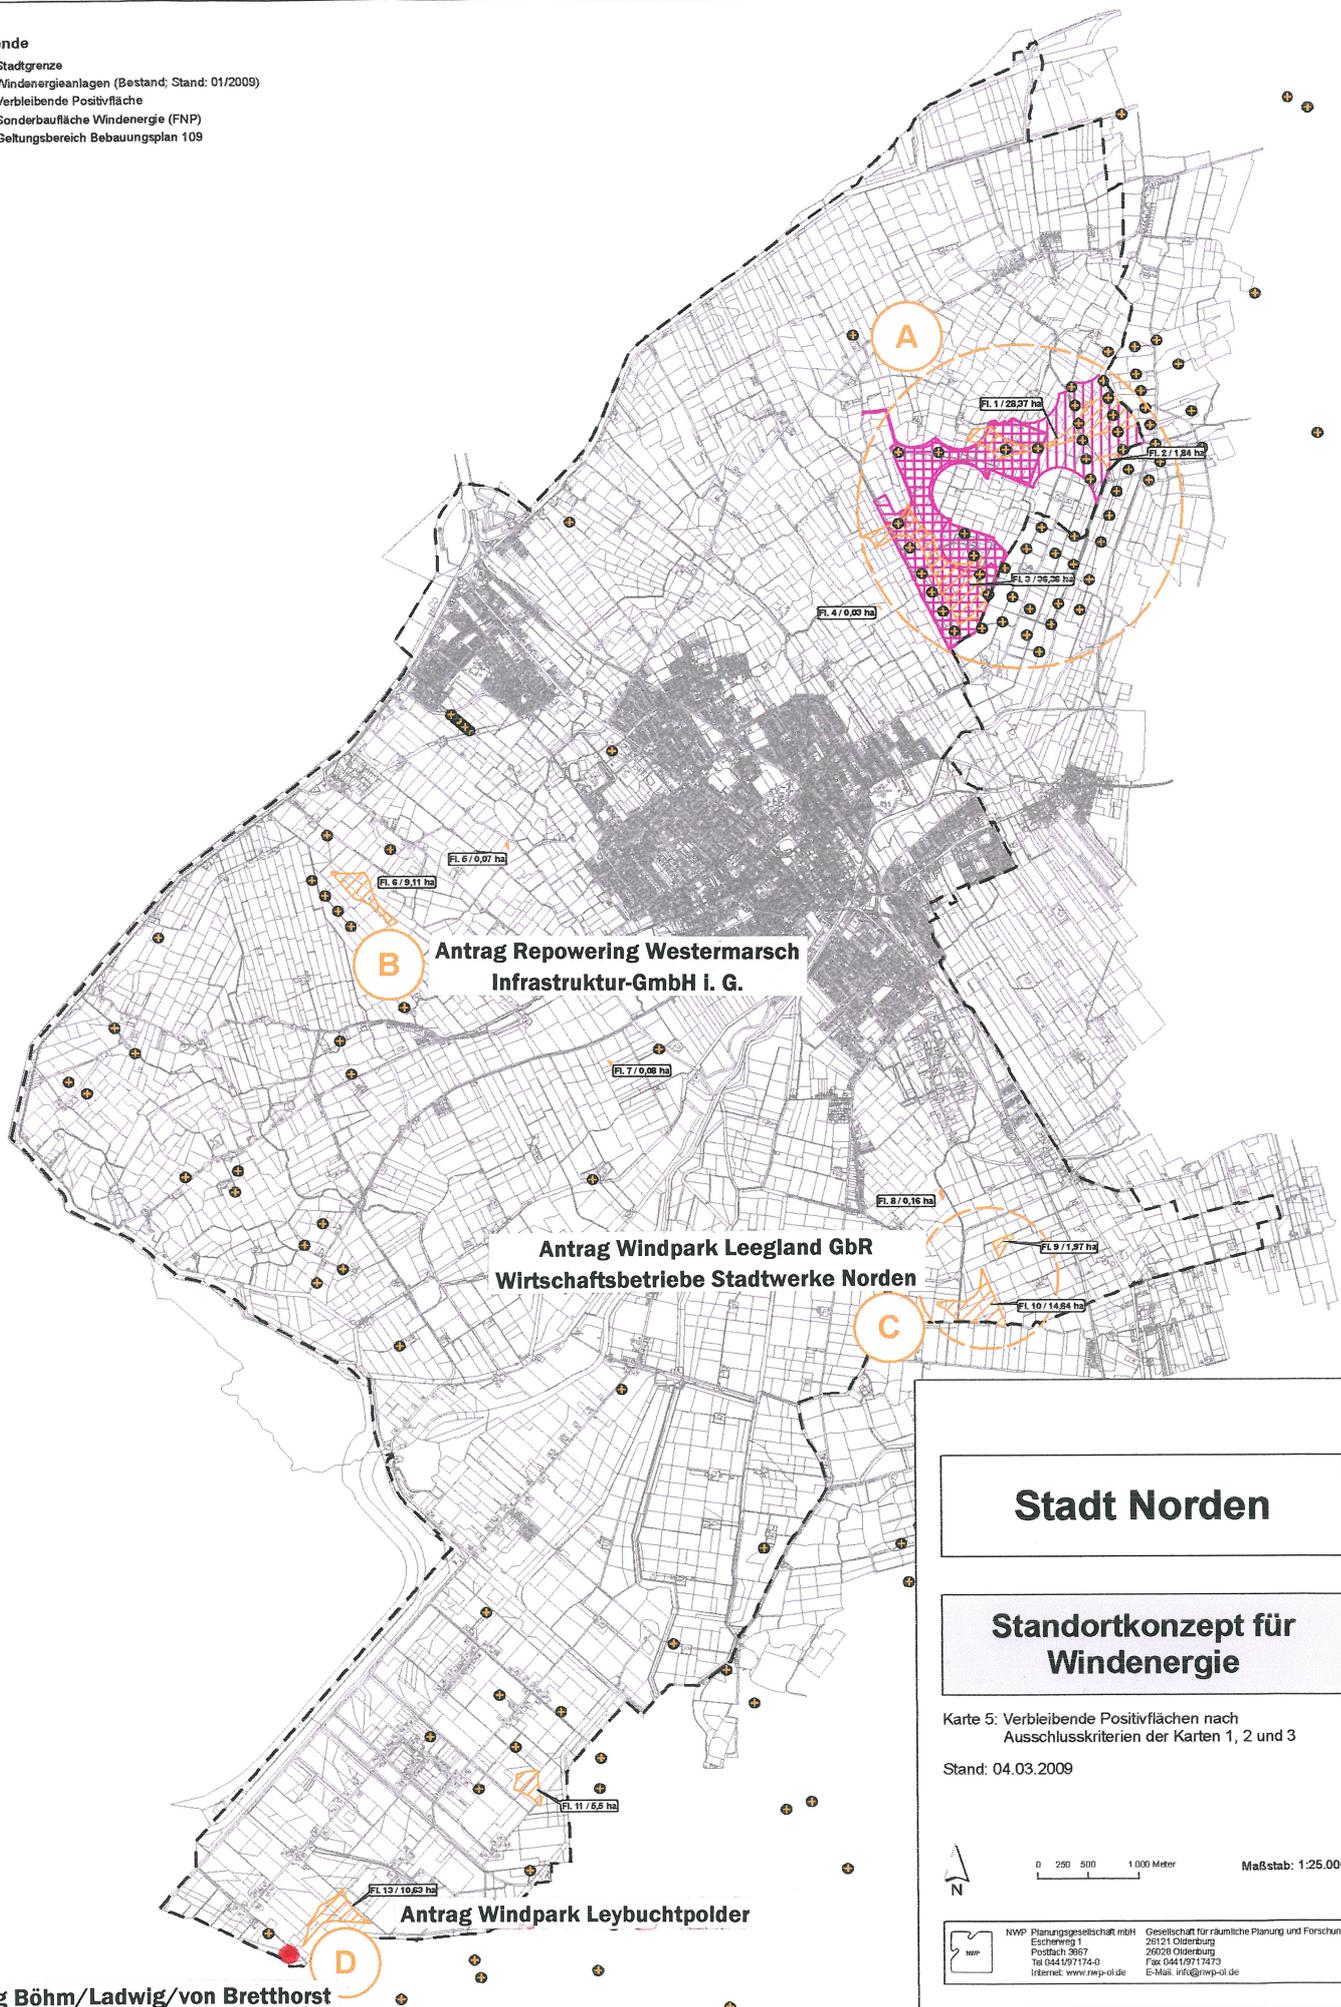

Stadt Norden

Standortkonzept für Windenergie

Karte 5: Verbleibende Positivflächen nach Ausschlusskriterien der Karten 1, 2 und 3

Stand: 04.03.2009



0 250 500 1000 Meter

Maßstab: 1:25.000



NWP Planungsgesellschaft mbH
Escherweg 1
Postfach 3867
Tel 0441/97174-0
Internet: www.nwp-ol.de

Gesellschaft für räumliche Planung und Forschung
26121 Osterburg
26120 Osterburg
Fax 0441/9717473
E-Mail: info@nwp-ol.de