


Stadt Norden



**Verlängerung
Neuer Weg und Dammstraße**

Planungsrahmenbedingungen

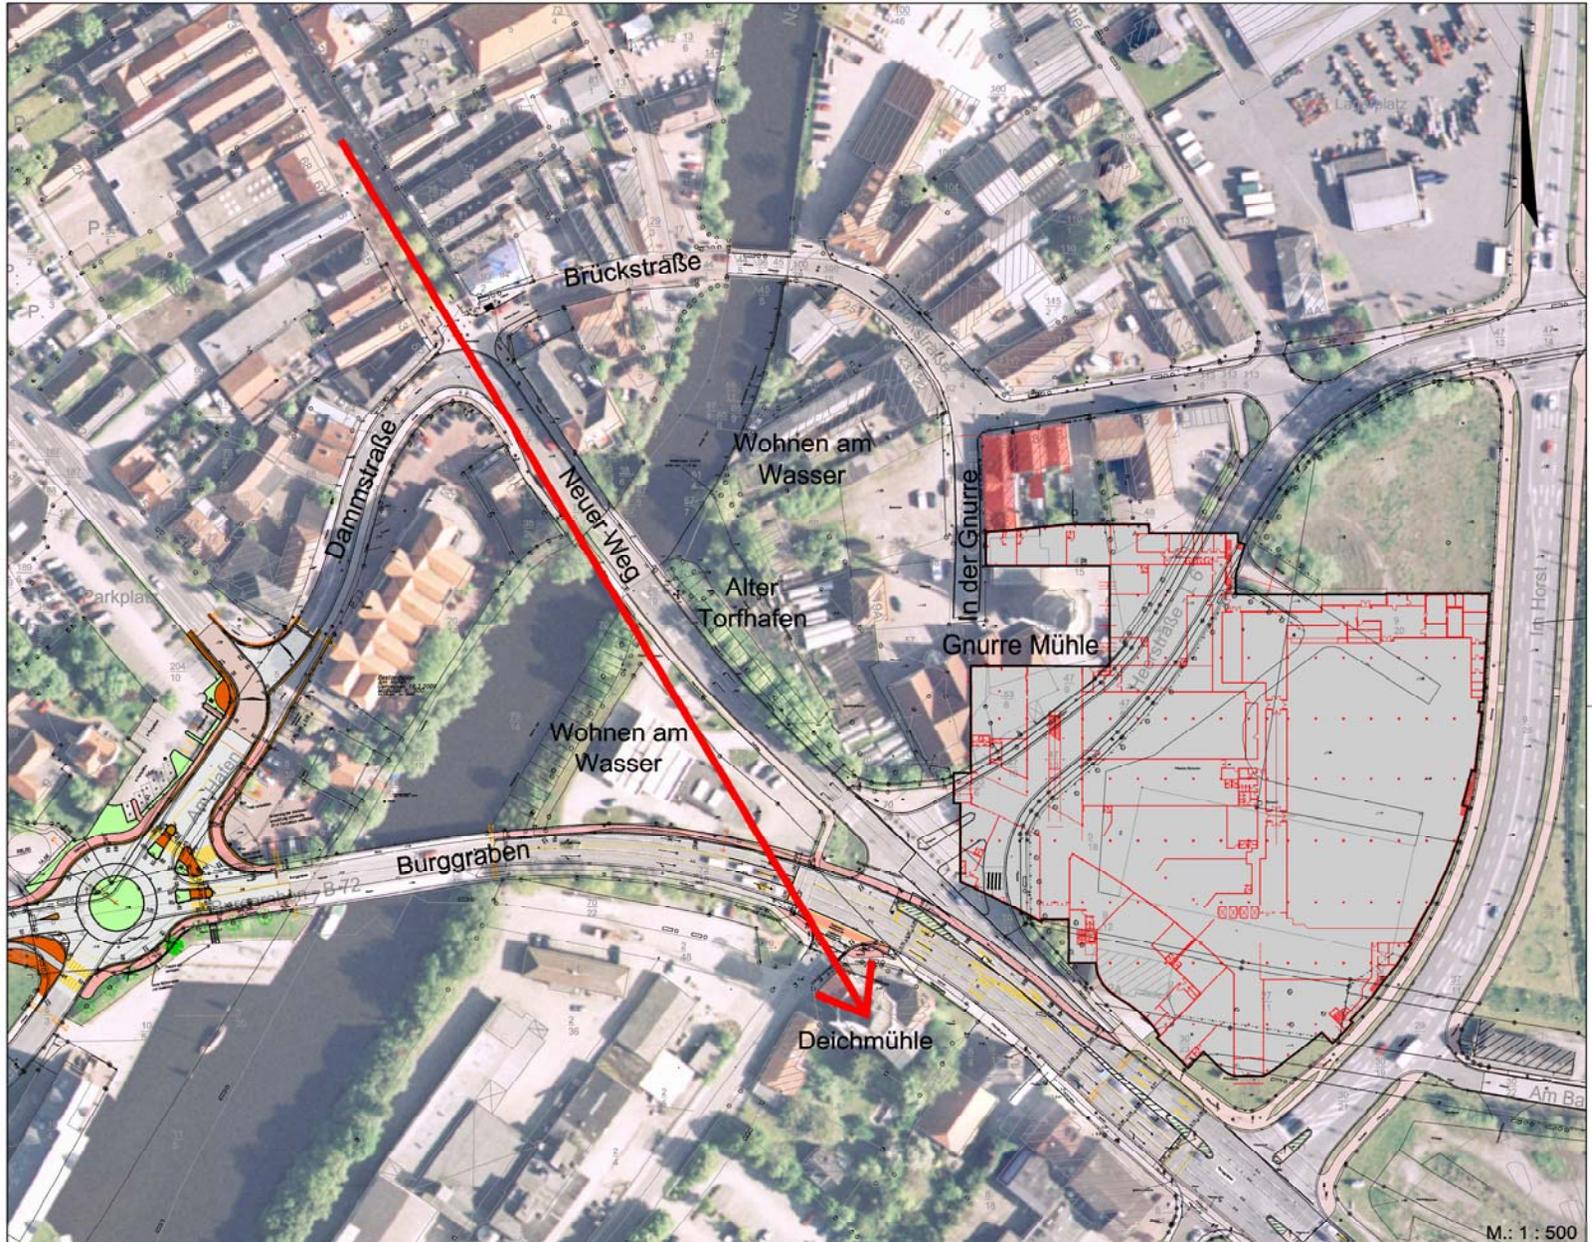

Bestandsfotos




Bestandsfotos



Bestandsfotos




Gestaltungskonzept Variante 1

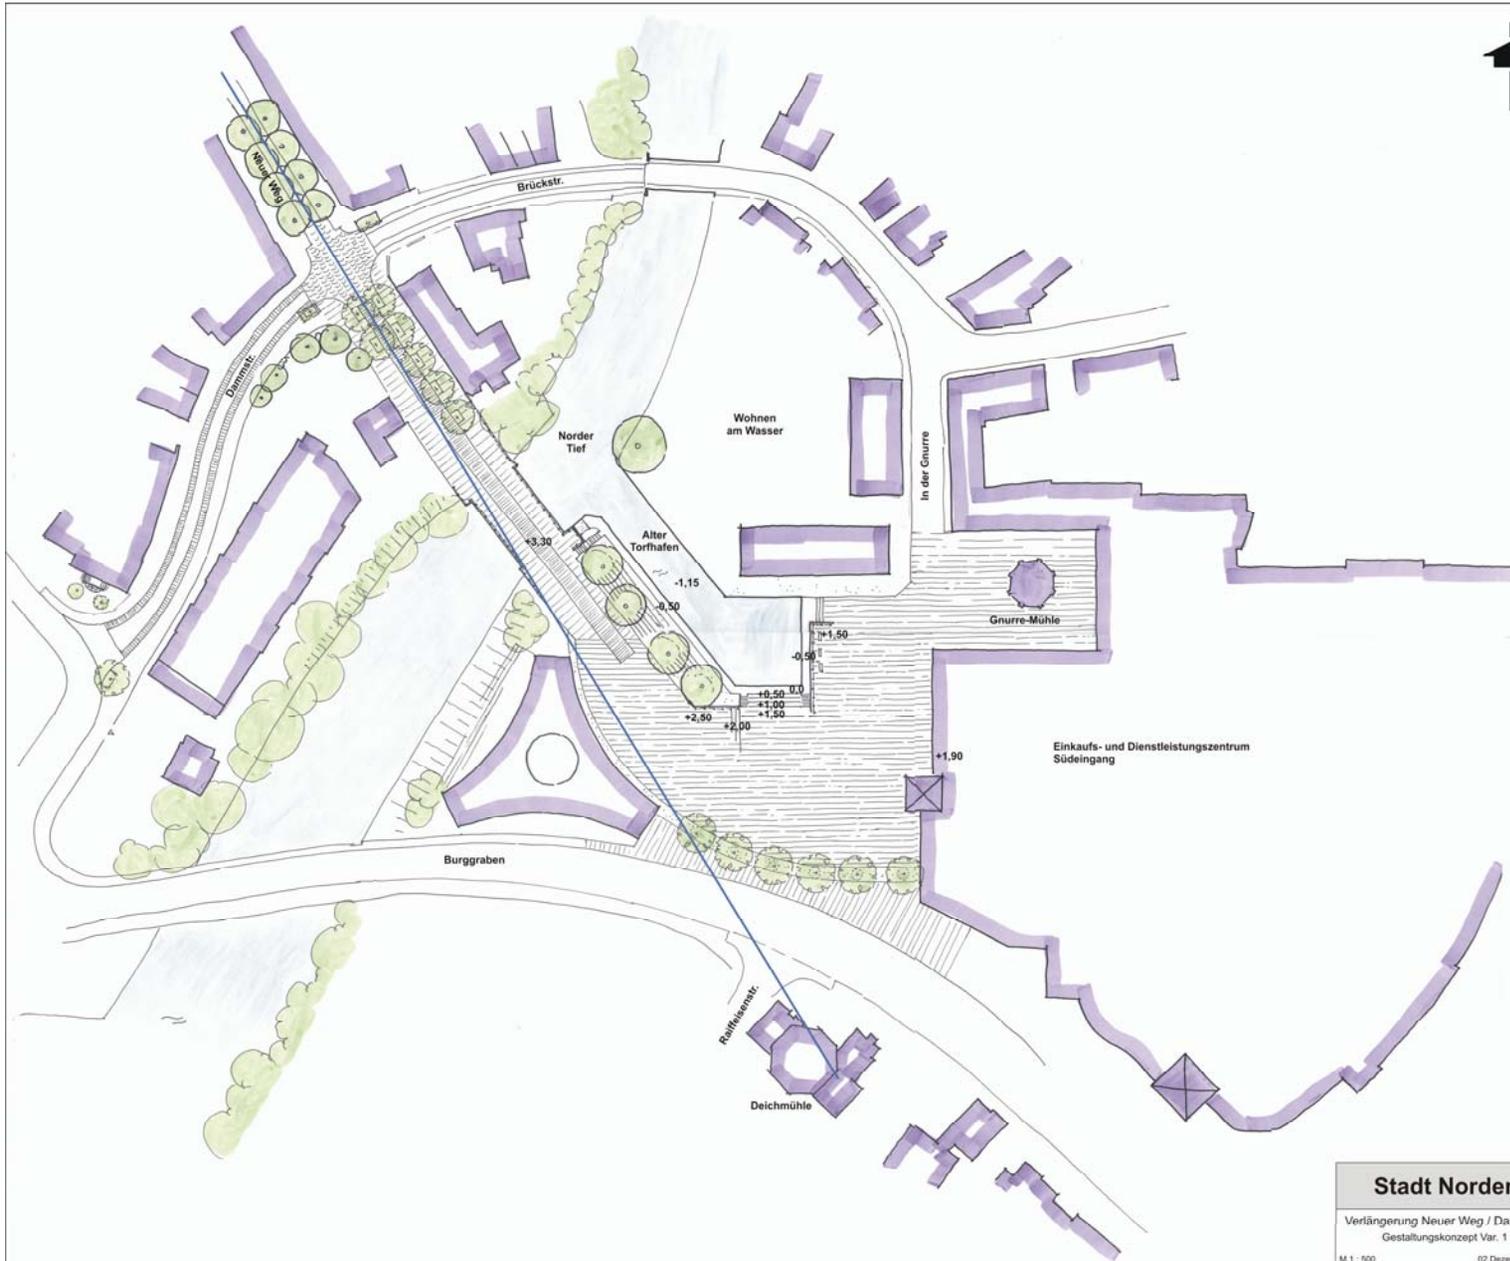


Stadt Norden

Verlängerung Neuer Weg / Dammstr.
Gestaltungskonzept Var. 1


Gestaltungskonzept Variante 1a

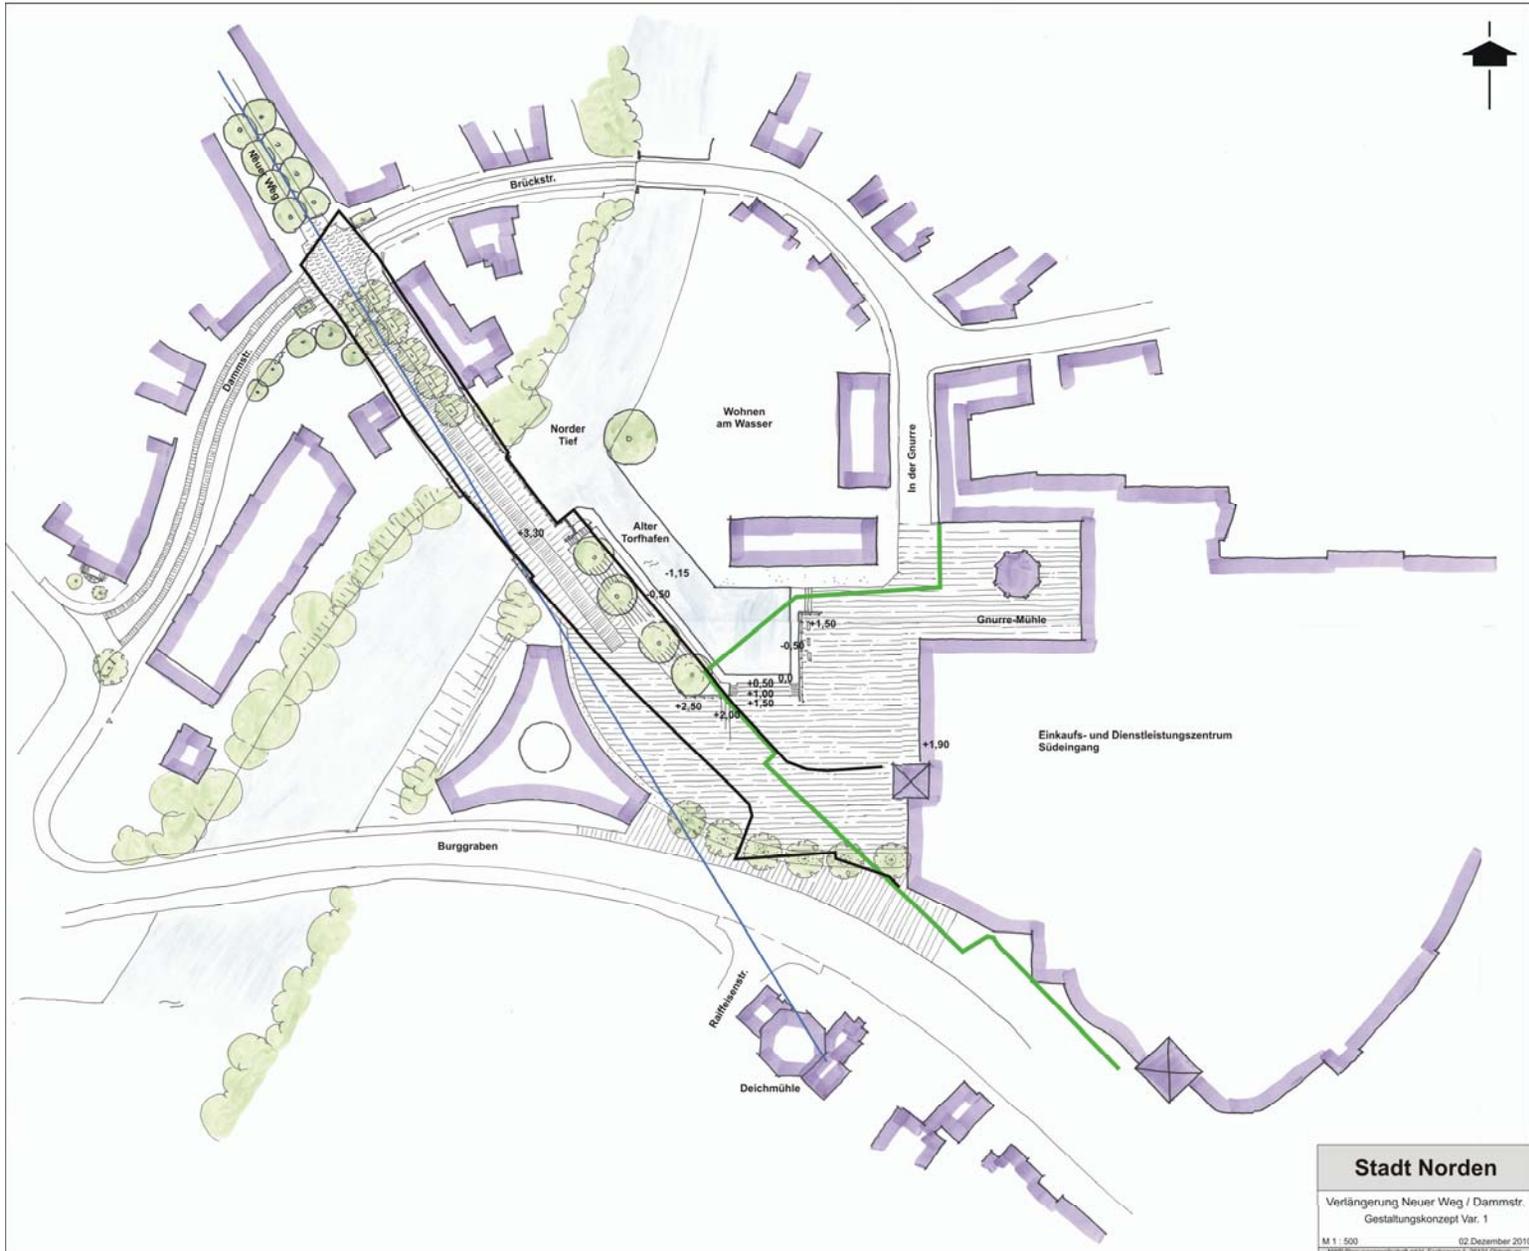

Gestaltungskonzept Variante 2

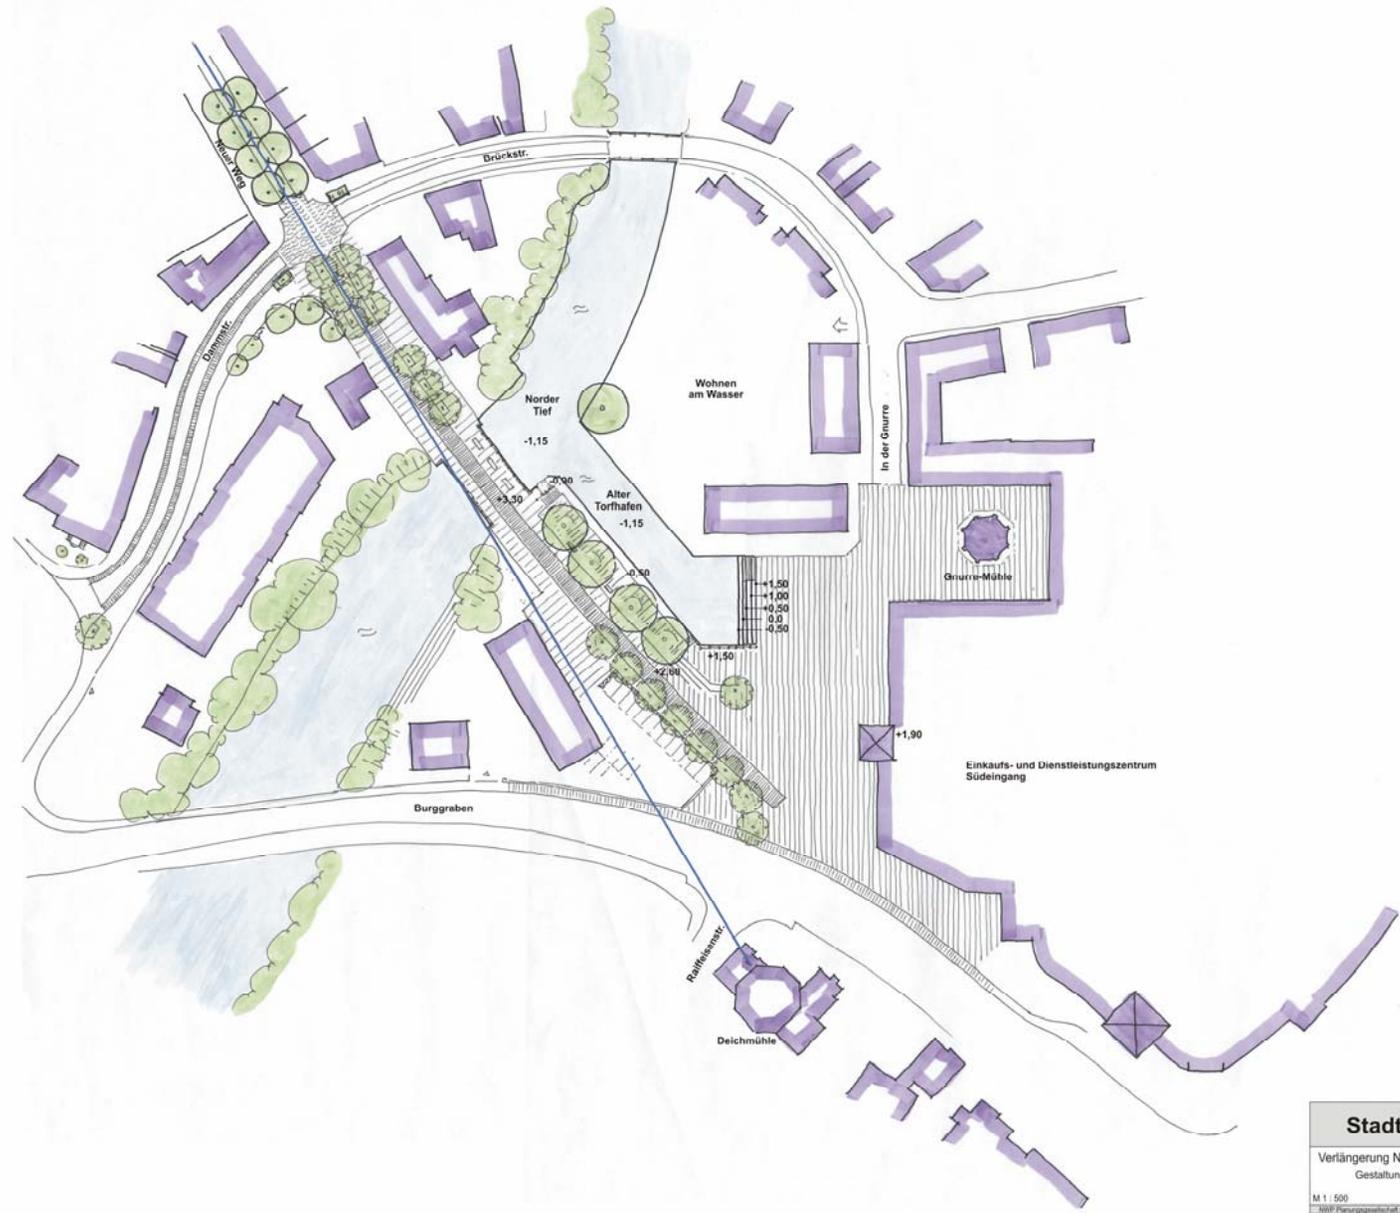

Gestaltungskonzept Variante 2a

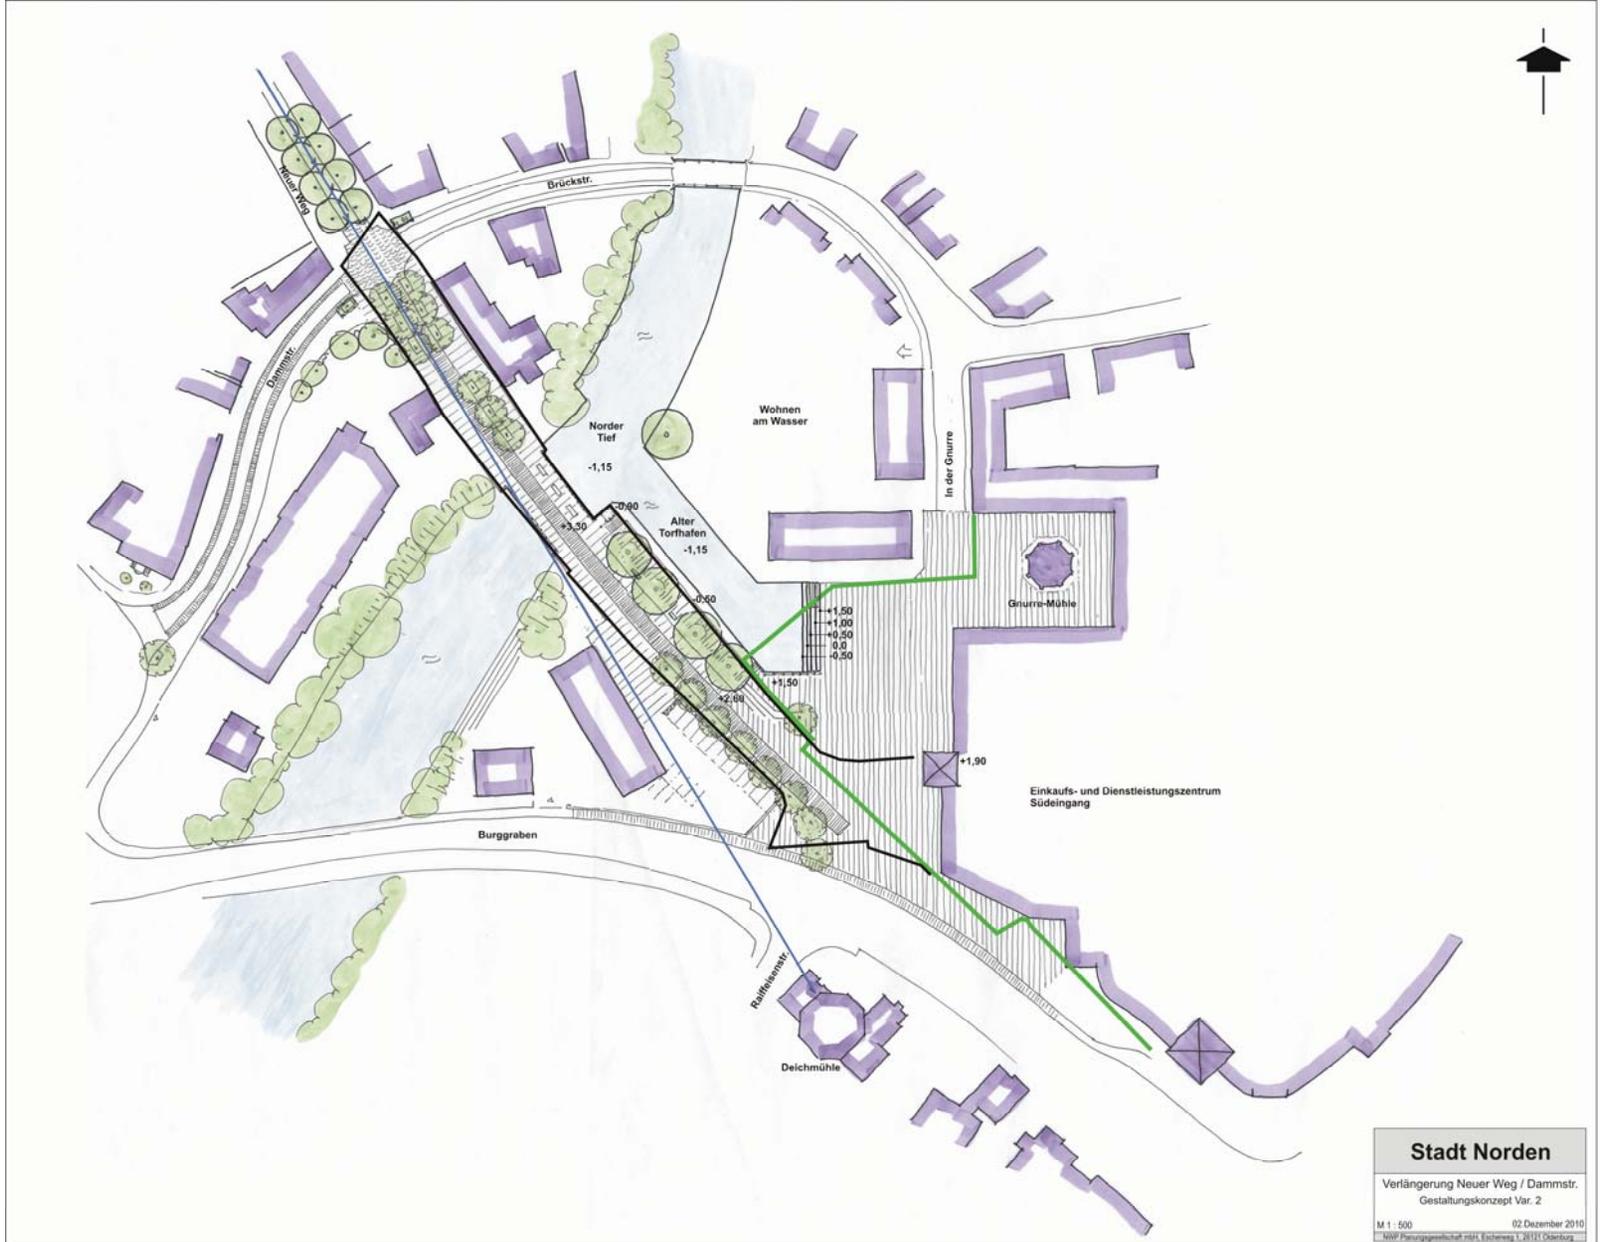


Gestaltungskonzept Variante 3



Gestaltungskonzept Variante 3a




Gestaltungskonzept Variante 4

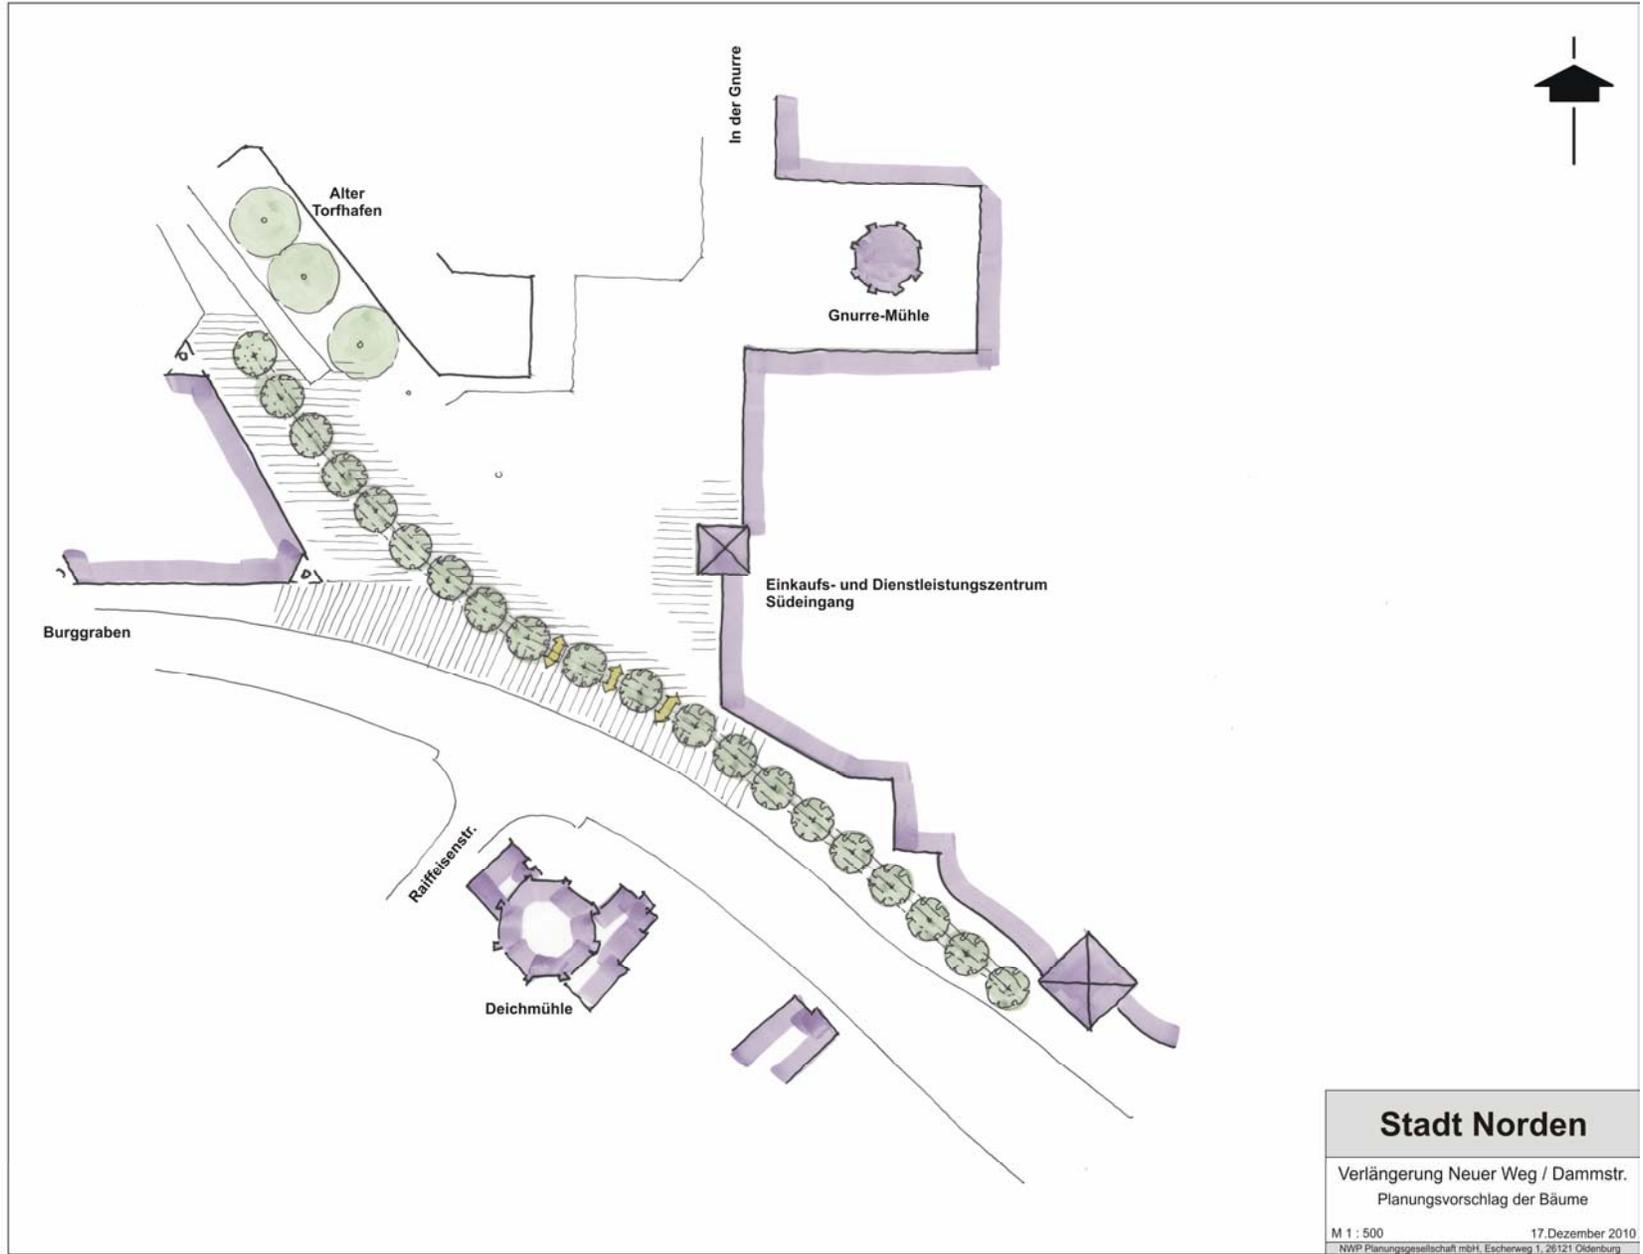


Stadt Norden

Verlängerung Neuer Weg / Dammstr.
Planungsvorschlag der Bäume


Ausschnitt Variante 3

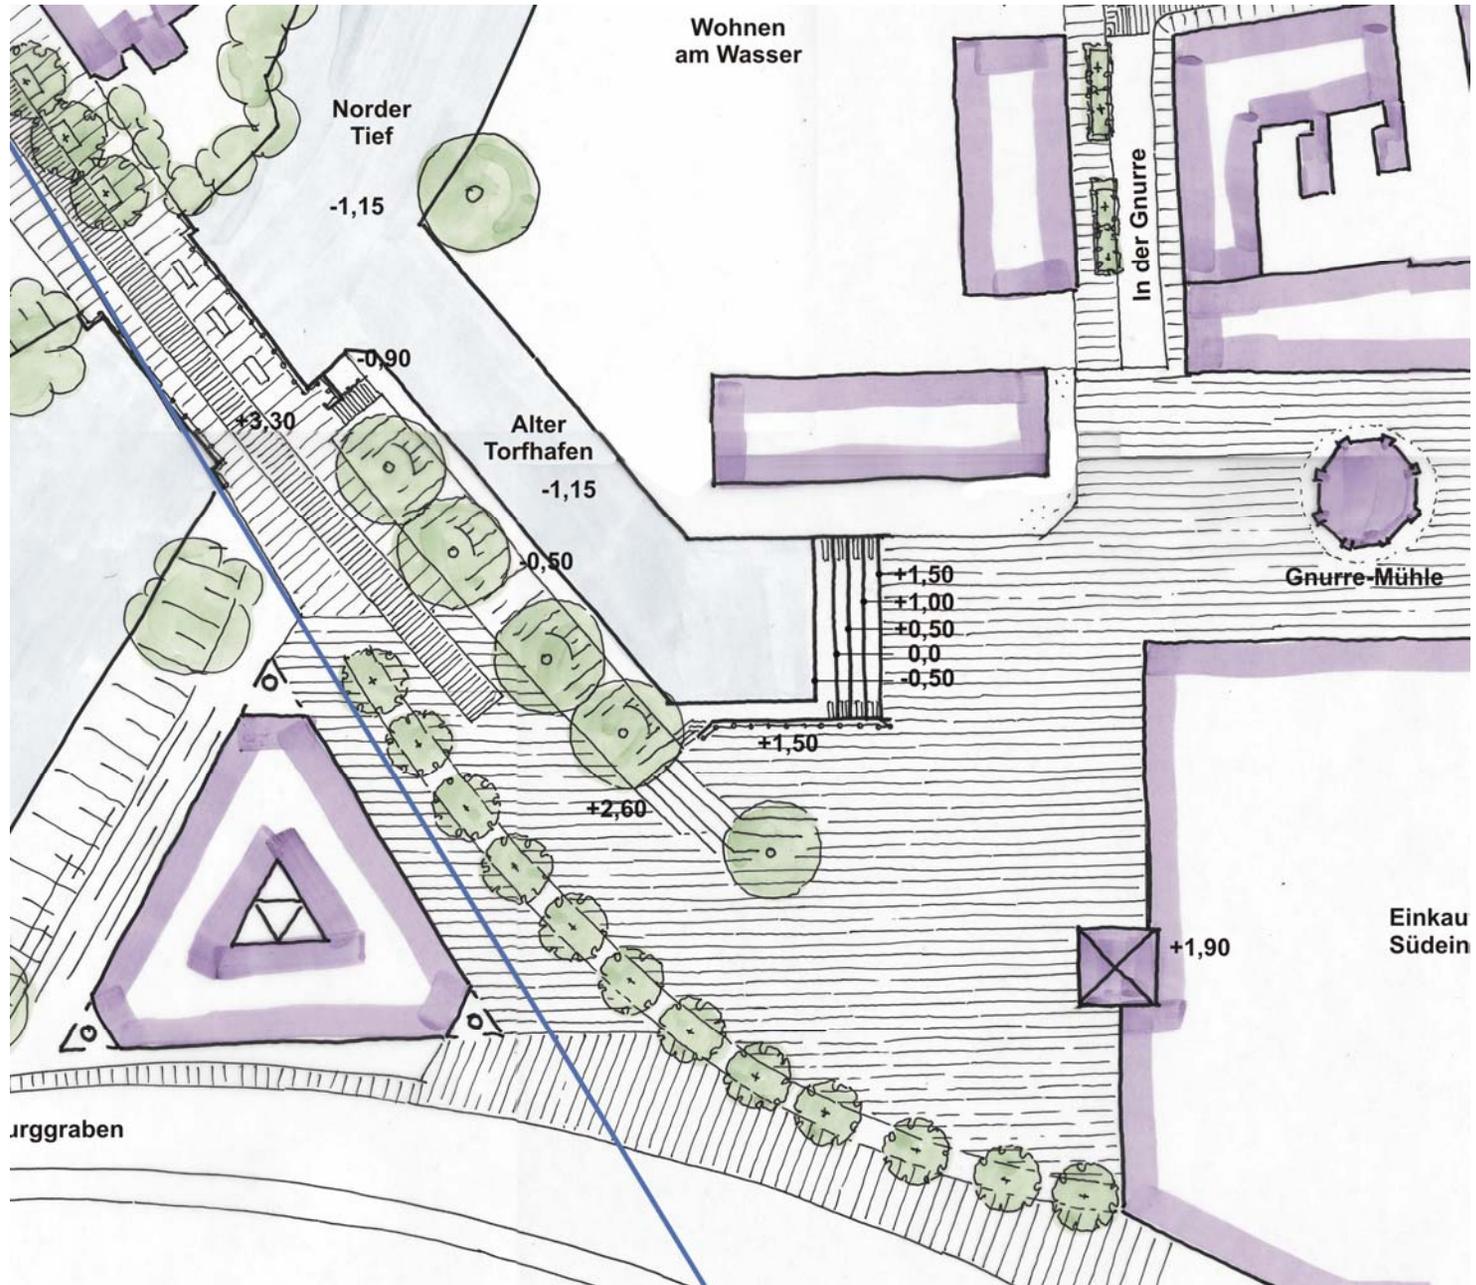



Blick auf den alten Hafen

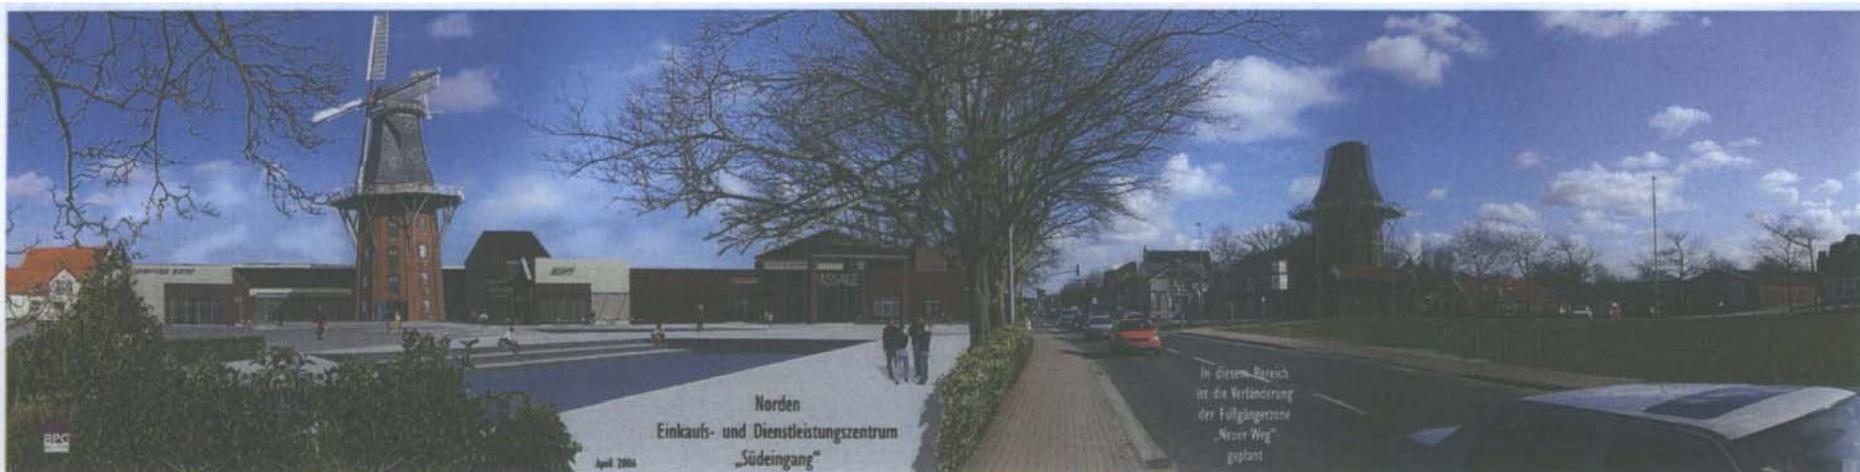

Isometrie

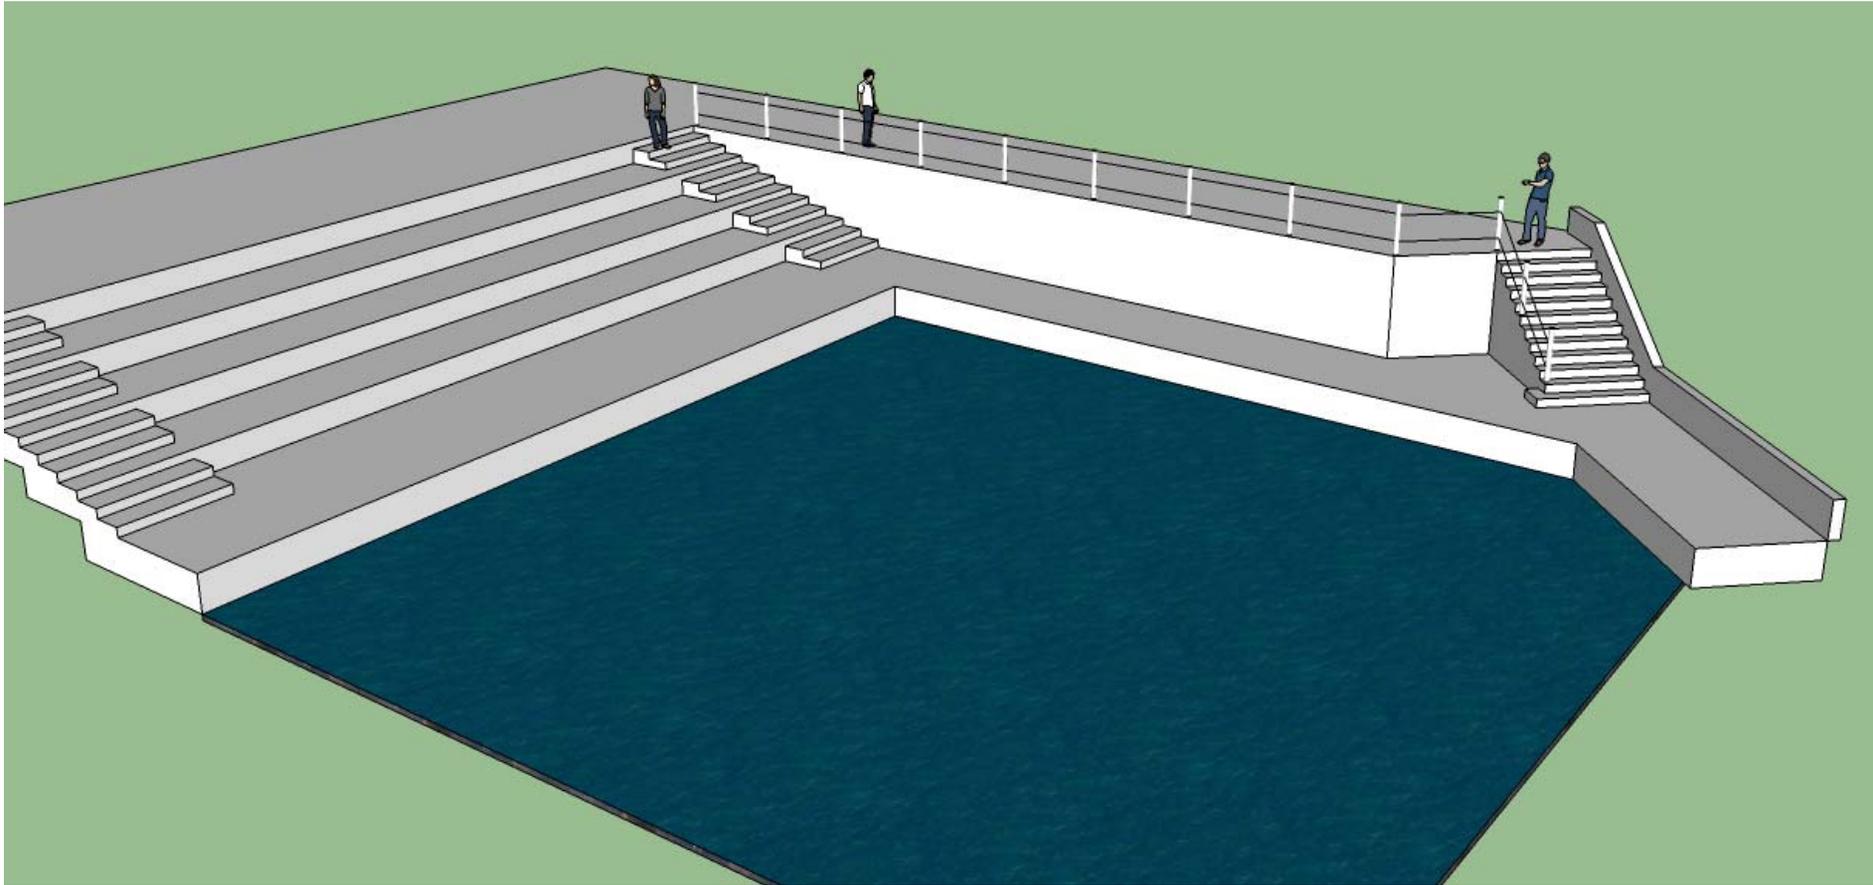

Regelschnitt Verlängerung Neuer Weg

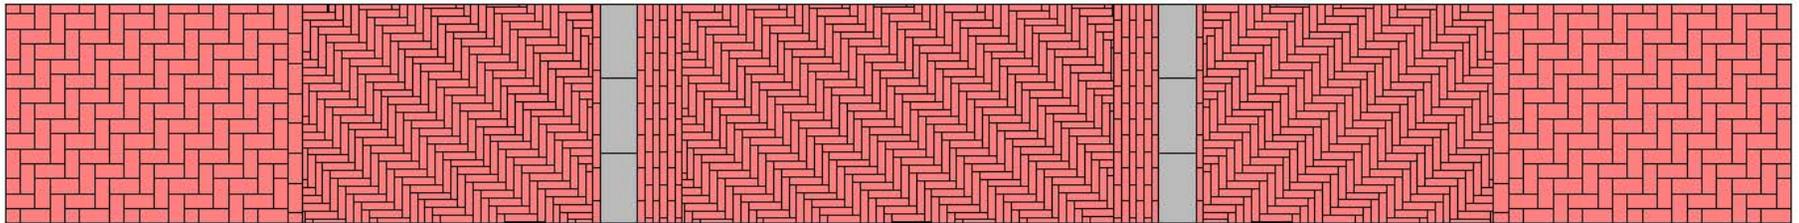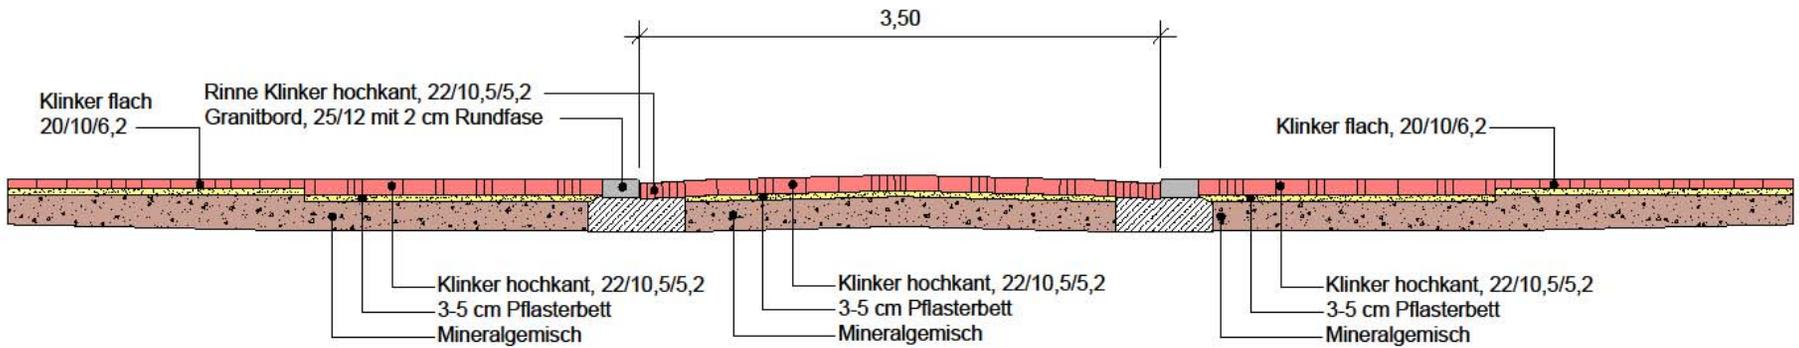


16.12.2010




Planungsgesellschaft mbH
Escherweg 1
Postfach 3867
Telefon 0441/97174-0

• 26121 Oldenburg
• 26028 Oldenburg
• Telefax 0441/9717473

Regelschnitt Dammstraße

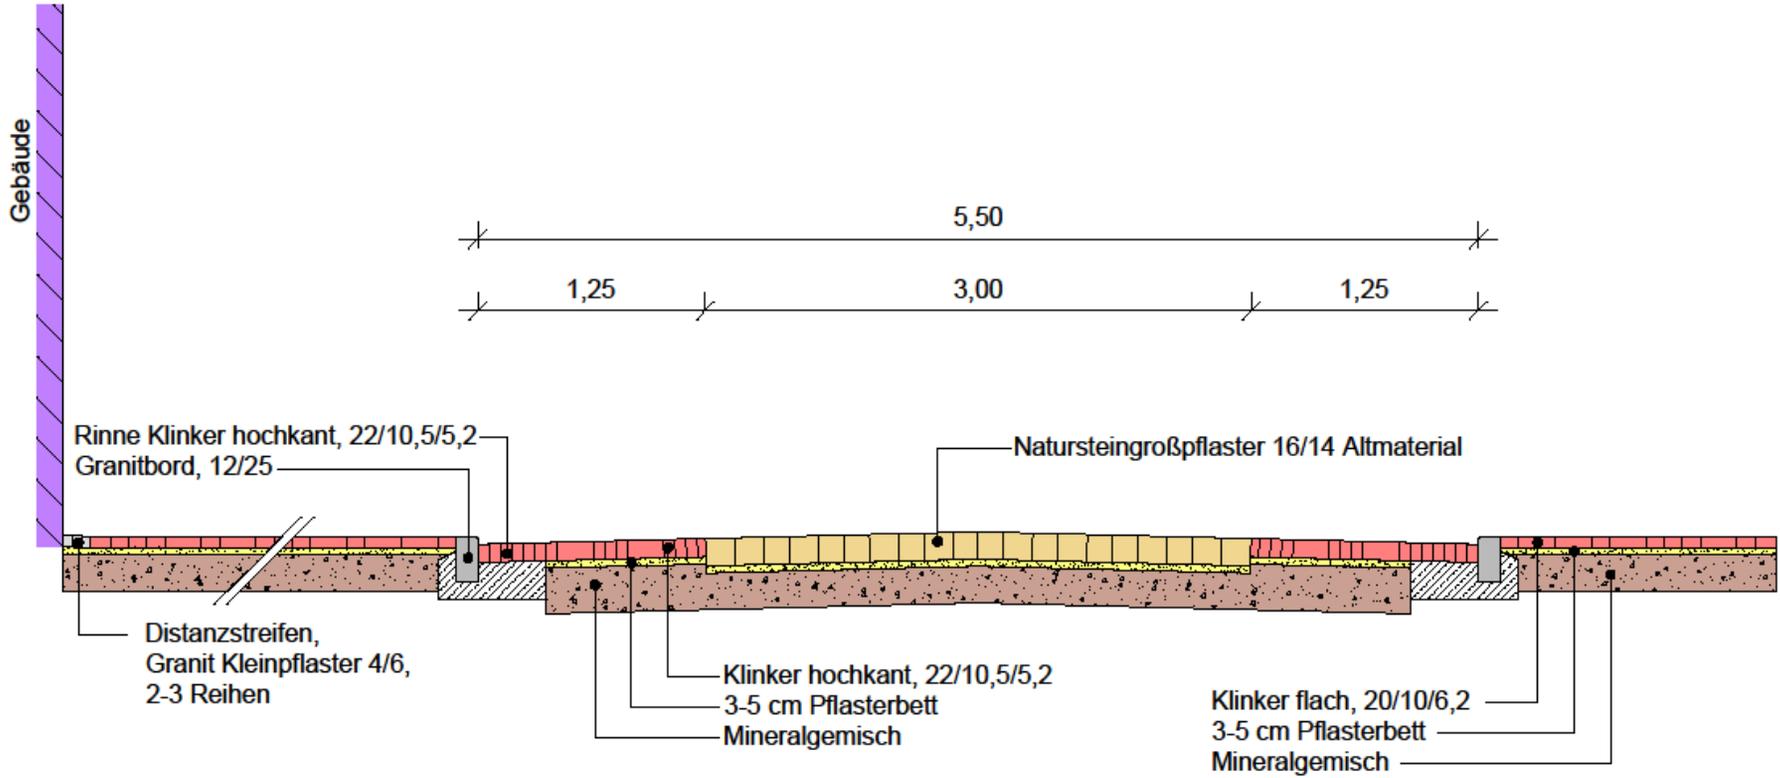

Schnittstellenplan

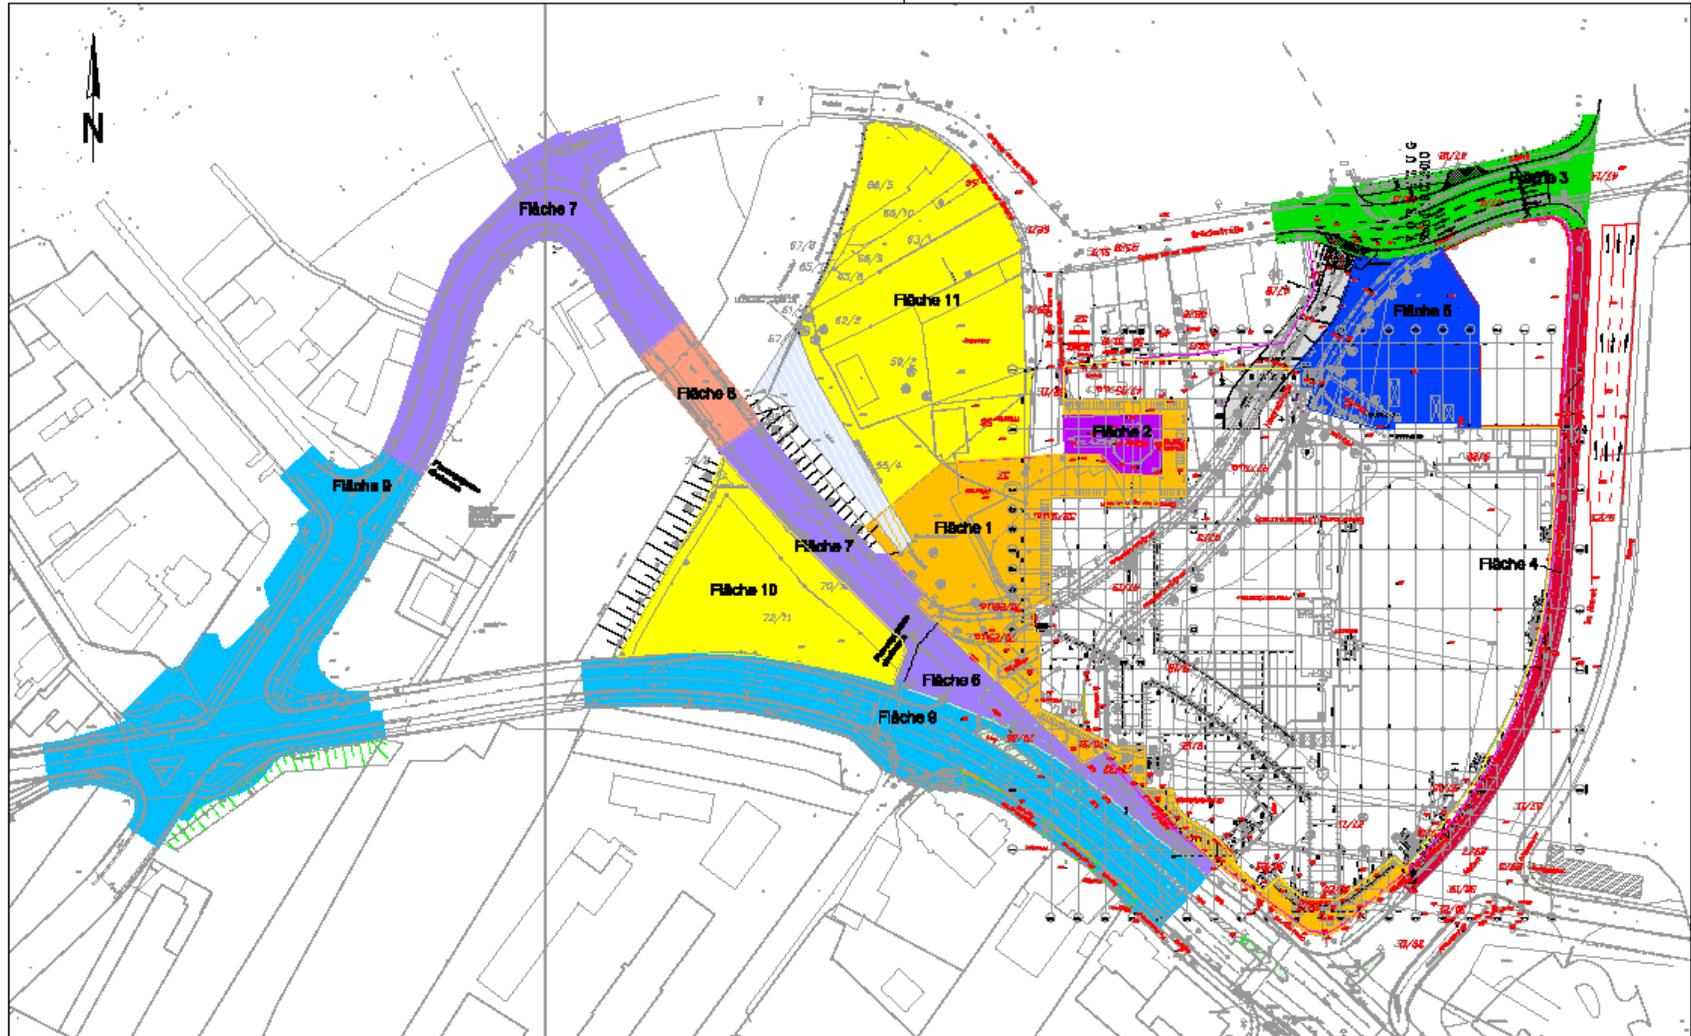


Fläche 1: 3.381,4m ²	Fläche 7: 3.216,8m ²	Flächen 1-5: Beauftragung Norder Tor
Fläche 2: 389,1m ²	Fläche 8: 490,4m ²	Fläche 6: Restfläche Stadt Norden Beauftragung NWP
Fläche 3: 554,8m ²	Fläche 9: 7.261,8m ²	Fläche 7: Neuer Weg Beauftragung NWP
Fläche 4: 590,6m ²	Fläche 10: 2.273,8m ²	Fläche 8: Brücke Sanierung NLSbV/SIN Thalesconsult
Fläche 5: 595,6m ²	Fläche 11: 4.856,2m ²	Fläche 9: Beauftragung Burggraben PVB
Fläche 6: 583,4m ²		Fläche 10: Wohnen am Wasser
		Fläche 11: Wohnen am Wasser

Blatt	Datum	Projekt
gesamt	TW	28.02.10
verwendet	FAL	28.08.10
proj.:		
Bestand	Projekt Nr.	Schnittstellen Baumaßnahmen in Norden
Änderung	B 132	
Blatt Nr.	Blatt Nr.	Version:
1 von 1	43020r	Legenplan Schnittstellenplan
		Entwurfsplanung



PVB
Bockenbrunn 45 • 30461 Hannover •
Tel. 0511-342 34 40 • Fax 0511-342 34 41
Hannover, 11.11.2010

Bauabschnitte wie vor jedoch mit Lage der Erweiterungsfläche der Stadt Norden

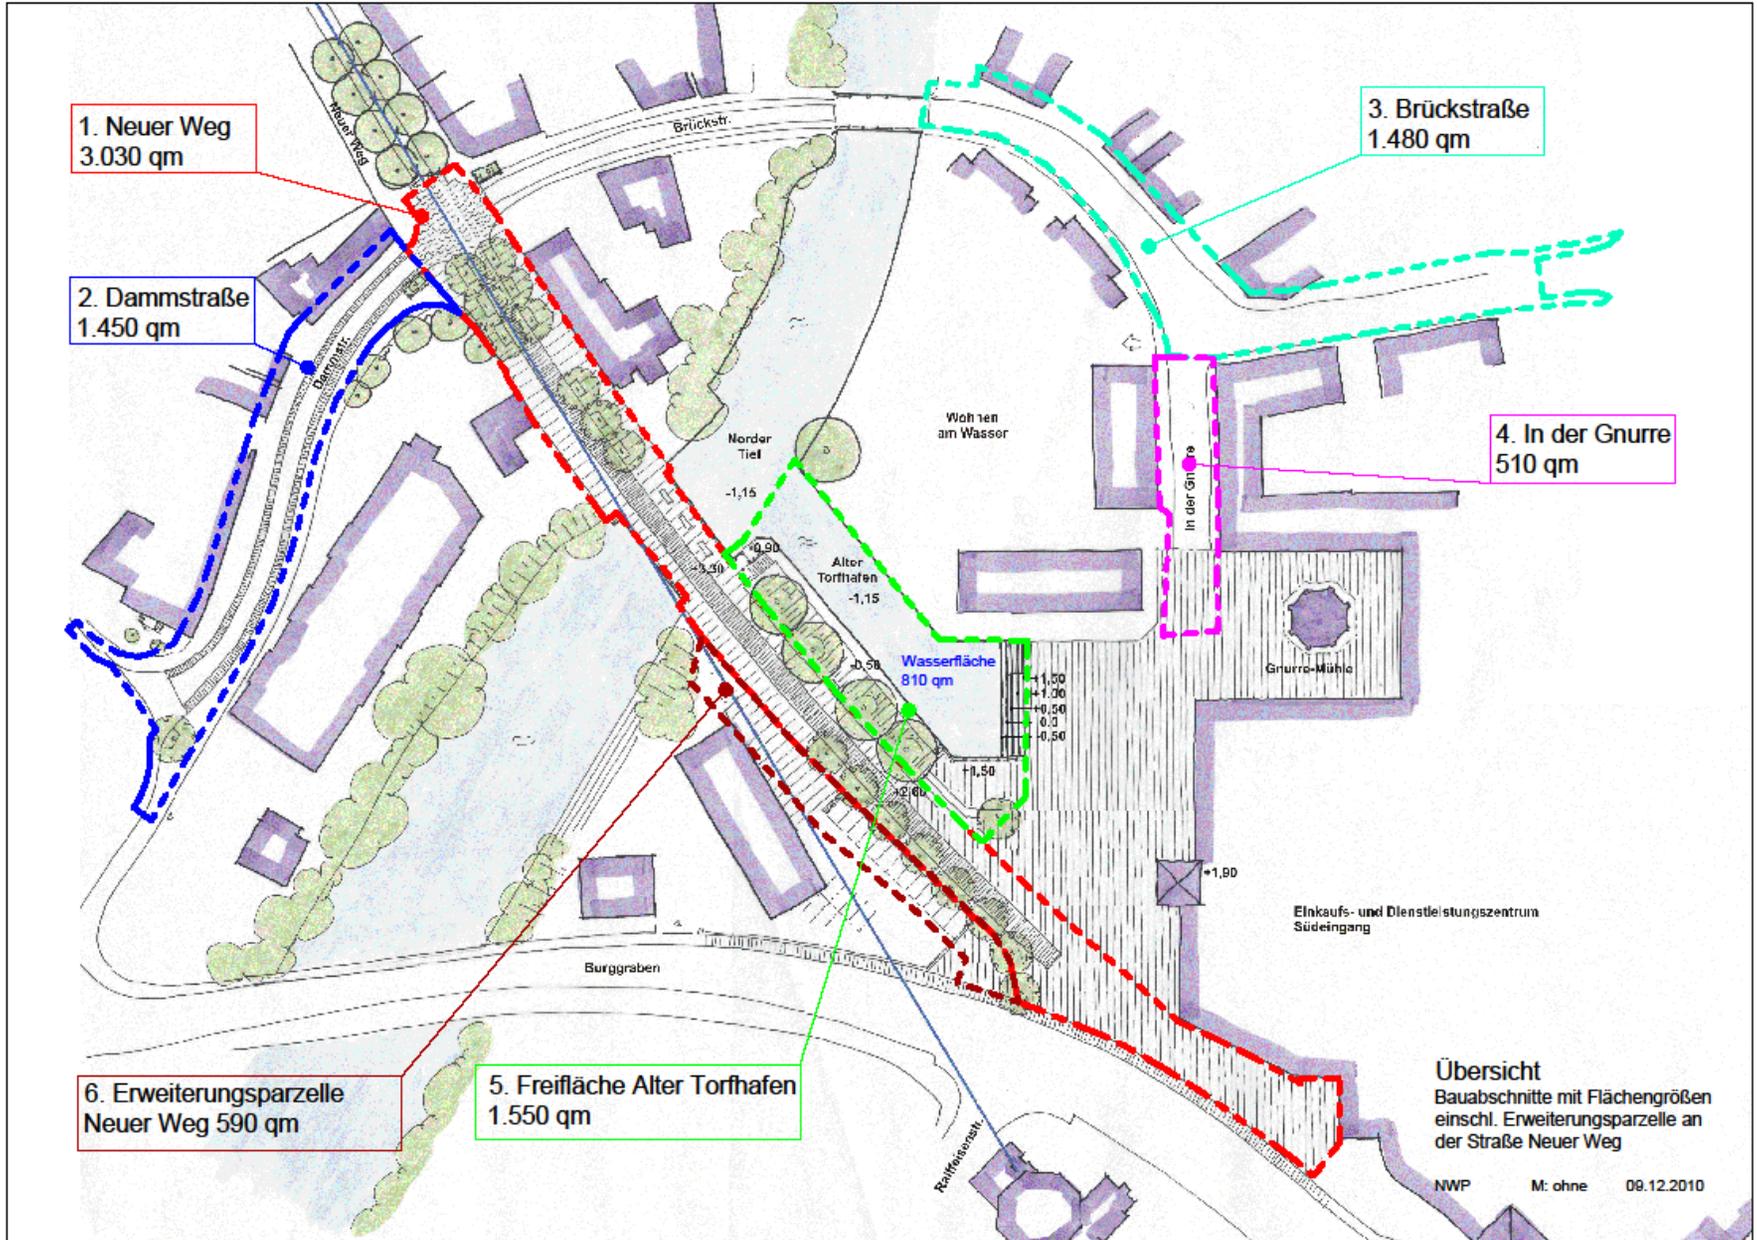

Lage der Straßenbegrenzungslinie gemäß B-Plan

