


**Übersichtsplan unmaßstäblich**

Erweiterung und Sanierung der Altenwohnanlage Norden  
 Schulstraße 71 - 26506 Norden

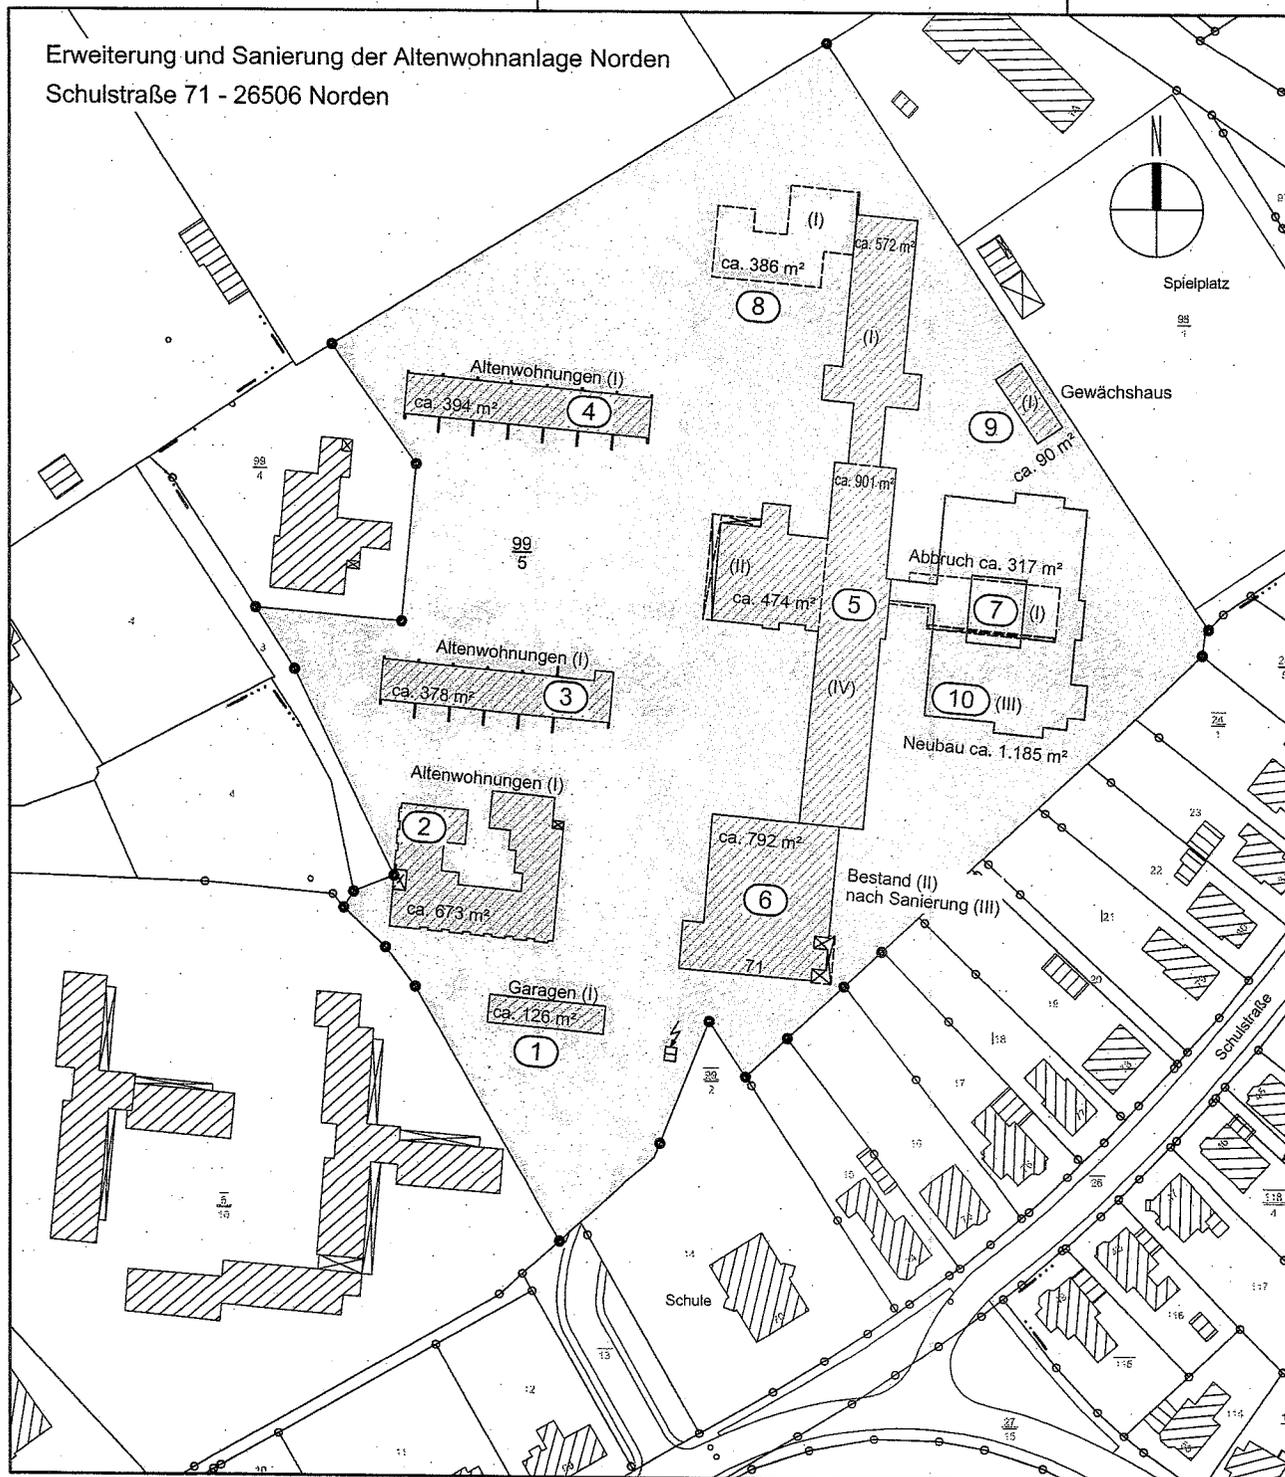

Grundflächenzahl / Geschossflächenzahl

Gemeinde: Norden  
 Gemarkung: Norden  
 Flur: 19  
 Flurstück: 99/5  
 Fläche: 23.353 m<sup>2</sup>

vorh. Grundflächenzahl (Bestand)

Gebäude 1 - 9: Grundflächen ca. 5.103 m<sup>2</sup> GRZ: 0,22

Grundflächenzahl nach der Erweiterung und Sanierung

Gebäude 1-6, 9+10: Grundflächen ca. 5.585 m<sup>2</sup> GRZ: 0,24

vorh. Geschossflächenzahl (Bestand)

Gebäude 1 - 9: Geschossflächen ca. 9.072 m<sup>2</sup> GFZ: 0,39

Geschossflächenzahl nach der Erweiterung und Sanierung

Gebäude 1-6, 9+10: Geschossflächen ca. 12.716 m<sup>2</sup> GFZ: 0,54

Legende:

Bestand Abbruch Neu

Erweiterung und Sanierung der Altenwohnanlage Norden  
 Schulstraße 71 - 26506 Norden

Blatt.-Nr. :

**strok + thiel**  
 Diplomingenieure  
 eMail: info@strok-thiel.de

ALEXANDERSTR 83  
 26121 OLDENBURG  
 Tel. 0451 / 88 21 39  
 Fax 0451 / 8 27 56

M 1:1000

1609 / 0.1

Bebaute Fläche Bestand und nach Umbau

Blattgröße: A3

02.12.2010. th